



A SZOMSZÉD FELŐLI NYUGATI HOMLOKZAT



A/1 METSZET, BELSŐ HOMLOKZAT

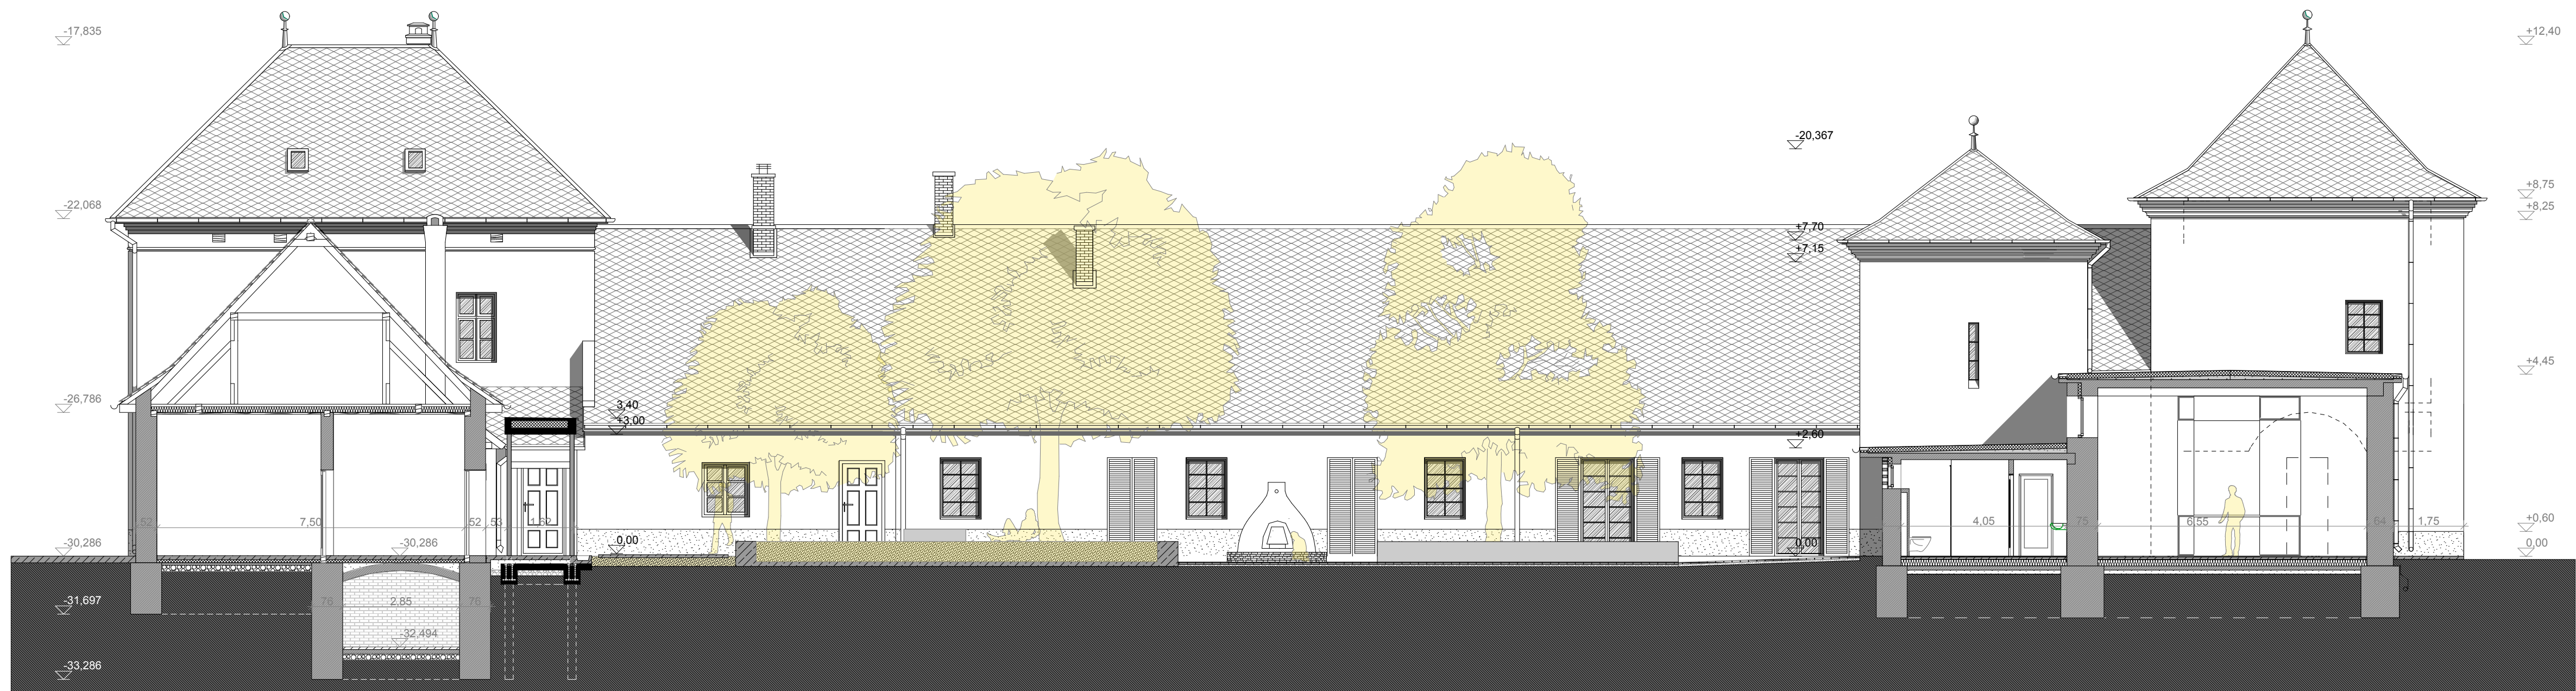

A/2 METSZET A KÚTON ÁT

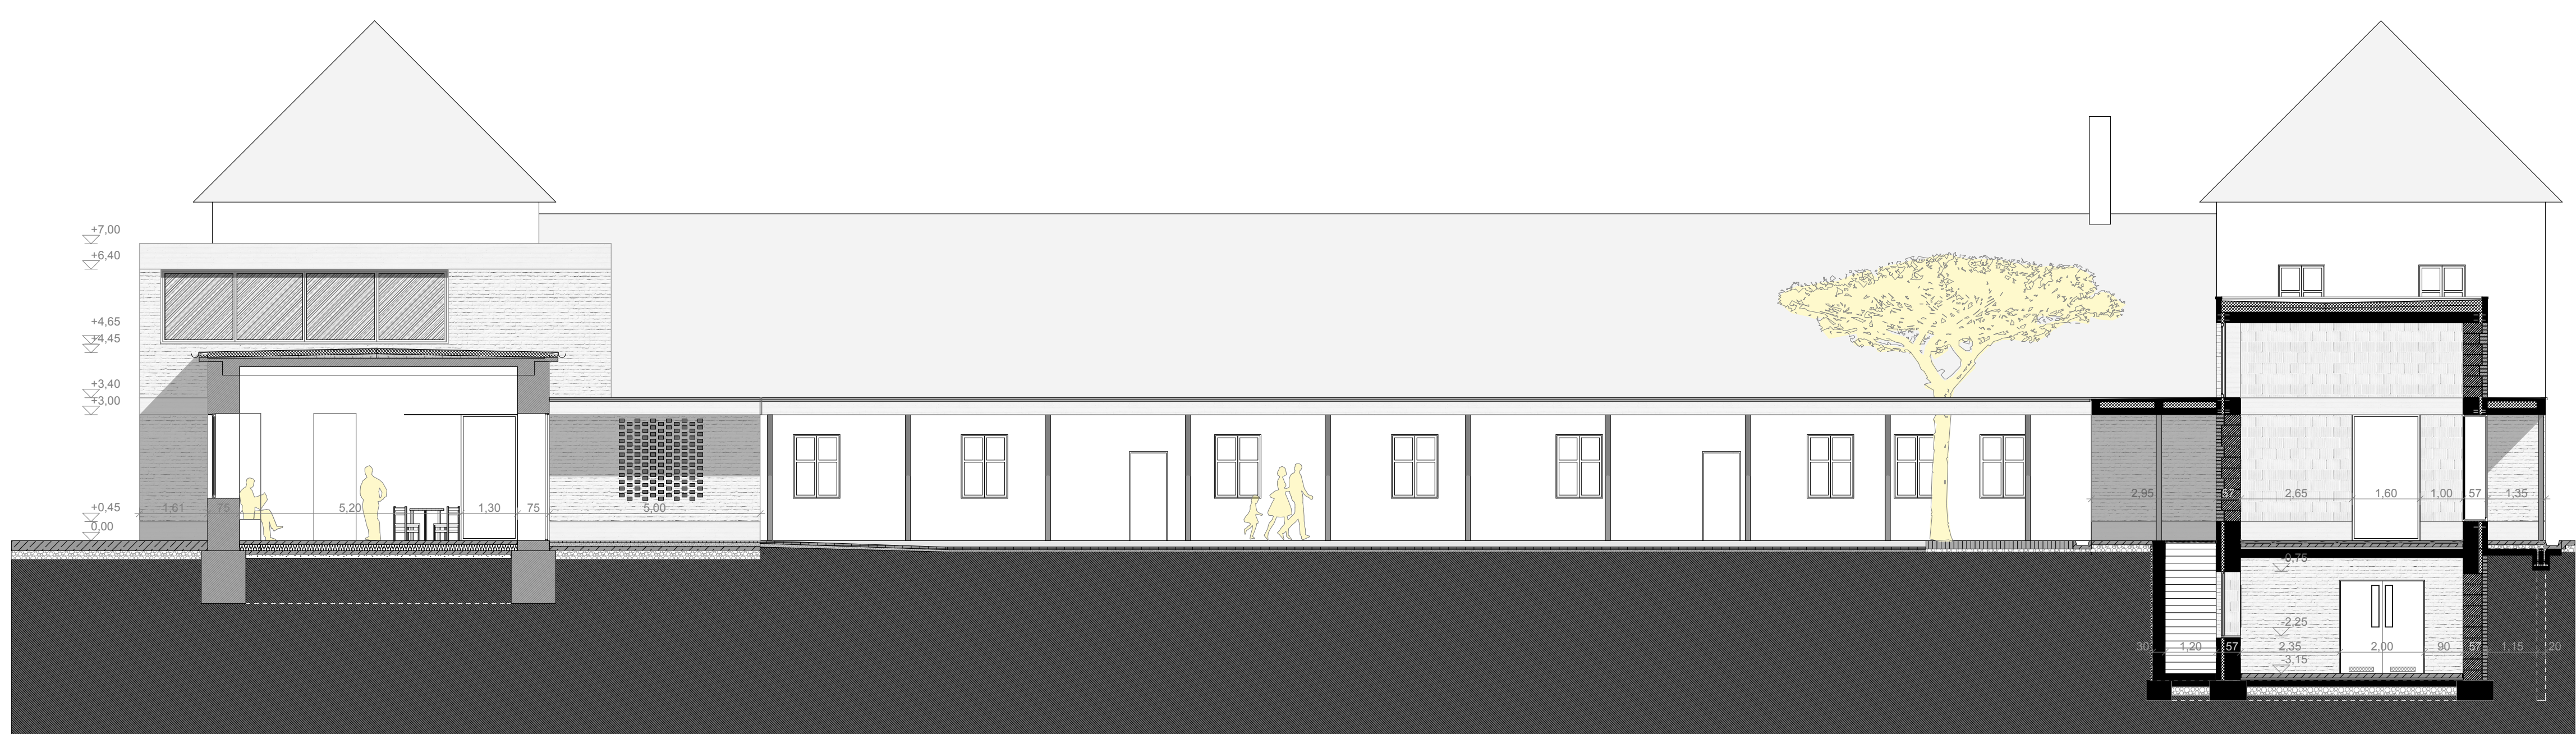

A/3 METSZET ÉS BELSŐ NYUGATI HOMLOKZAT