A/4 METSZET A FEDETT TÉRRÉSZEN ÁT

A KÖZ FELŐLI KELETI HOMLOKZAT

KUNSZT JÓZSEF UTCAI DÉLI HOMLOKZAT

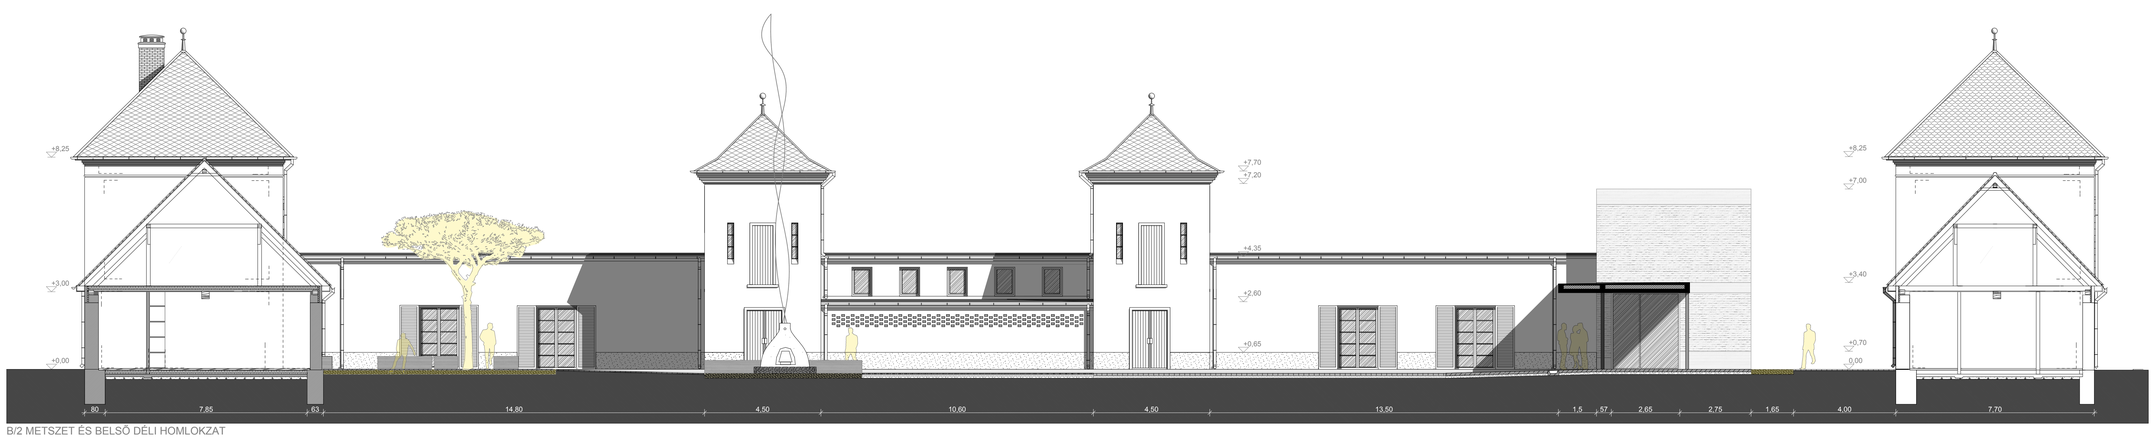

B/2 METSZET ÉS BELSŐ DÉLI HOMLOKZAT

FARKAS ÁDÁM | DIPLOMA TERVEZÉS | KALOCSAI KULTÚRközTÉR | METSZETEK ÉS HOMLOKZATOK FOLYTATÓLAGOSAN | M= 1:100 | 2012.02.01.