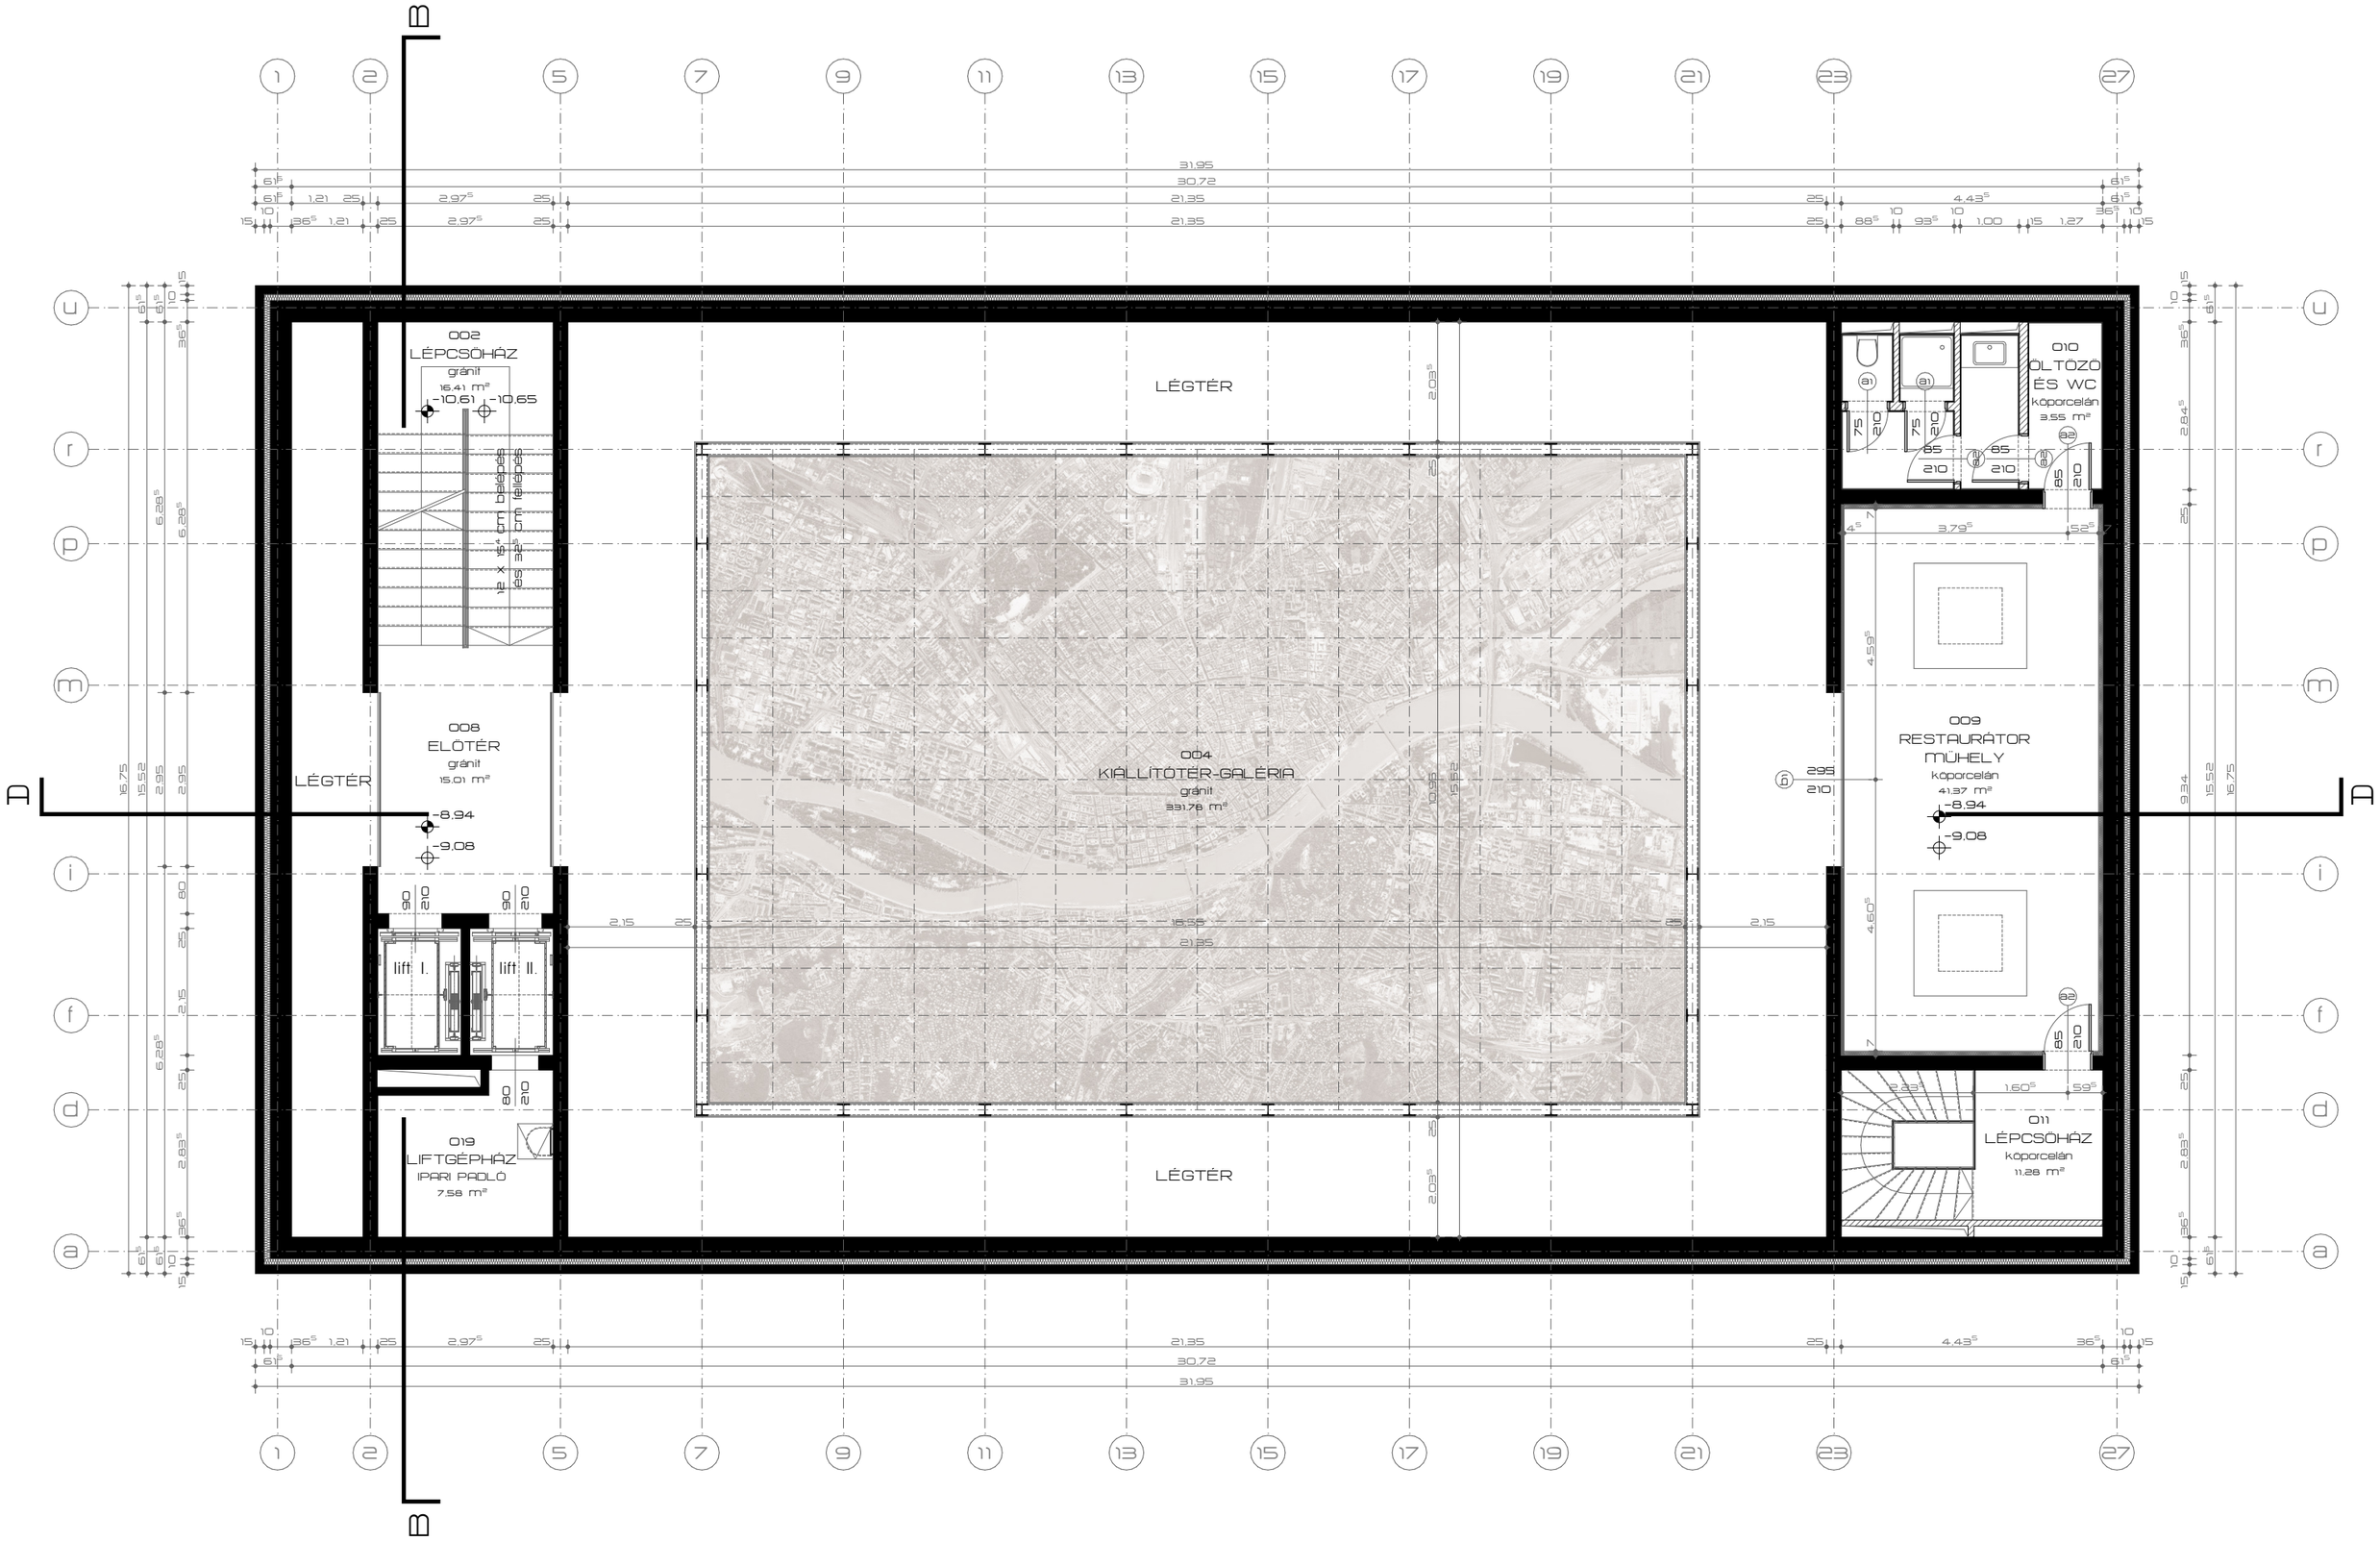
002
LÉPCSŐHÁZ
gránit
16,41 m²
-10,61
-10,65
12 x 15,4 cm belépés
és 31,8 cm felépés
LÉGTÉR
008
ELŐTÉR
gránit
15,01 m²
-8,94
-9,08
lift I.
lift II.
019
LIFTGÉPHÁZ
IPARI PADLÓ
7,58 m²
004
KIÁLLÍTÓTÉR-GALÉRIA
gránit
331,78 m²
010
ÖLTÖZŐ
ÉS WC
kőporcelán
3,55 m²
009
RESTAURÁTOR
MŰHELY
kőporcelán
41,37 m²
-8,94
-9,08
011
LÉPCSŐHÁZ
kőporcelán
11,28 m²
31,95
30,72
21,35
21,35
4,43
A
B