
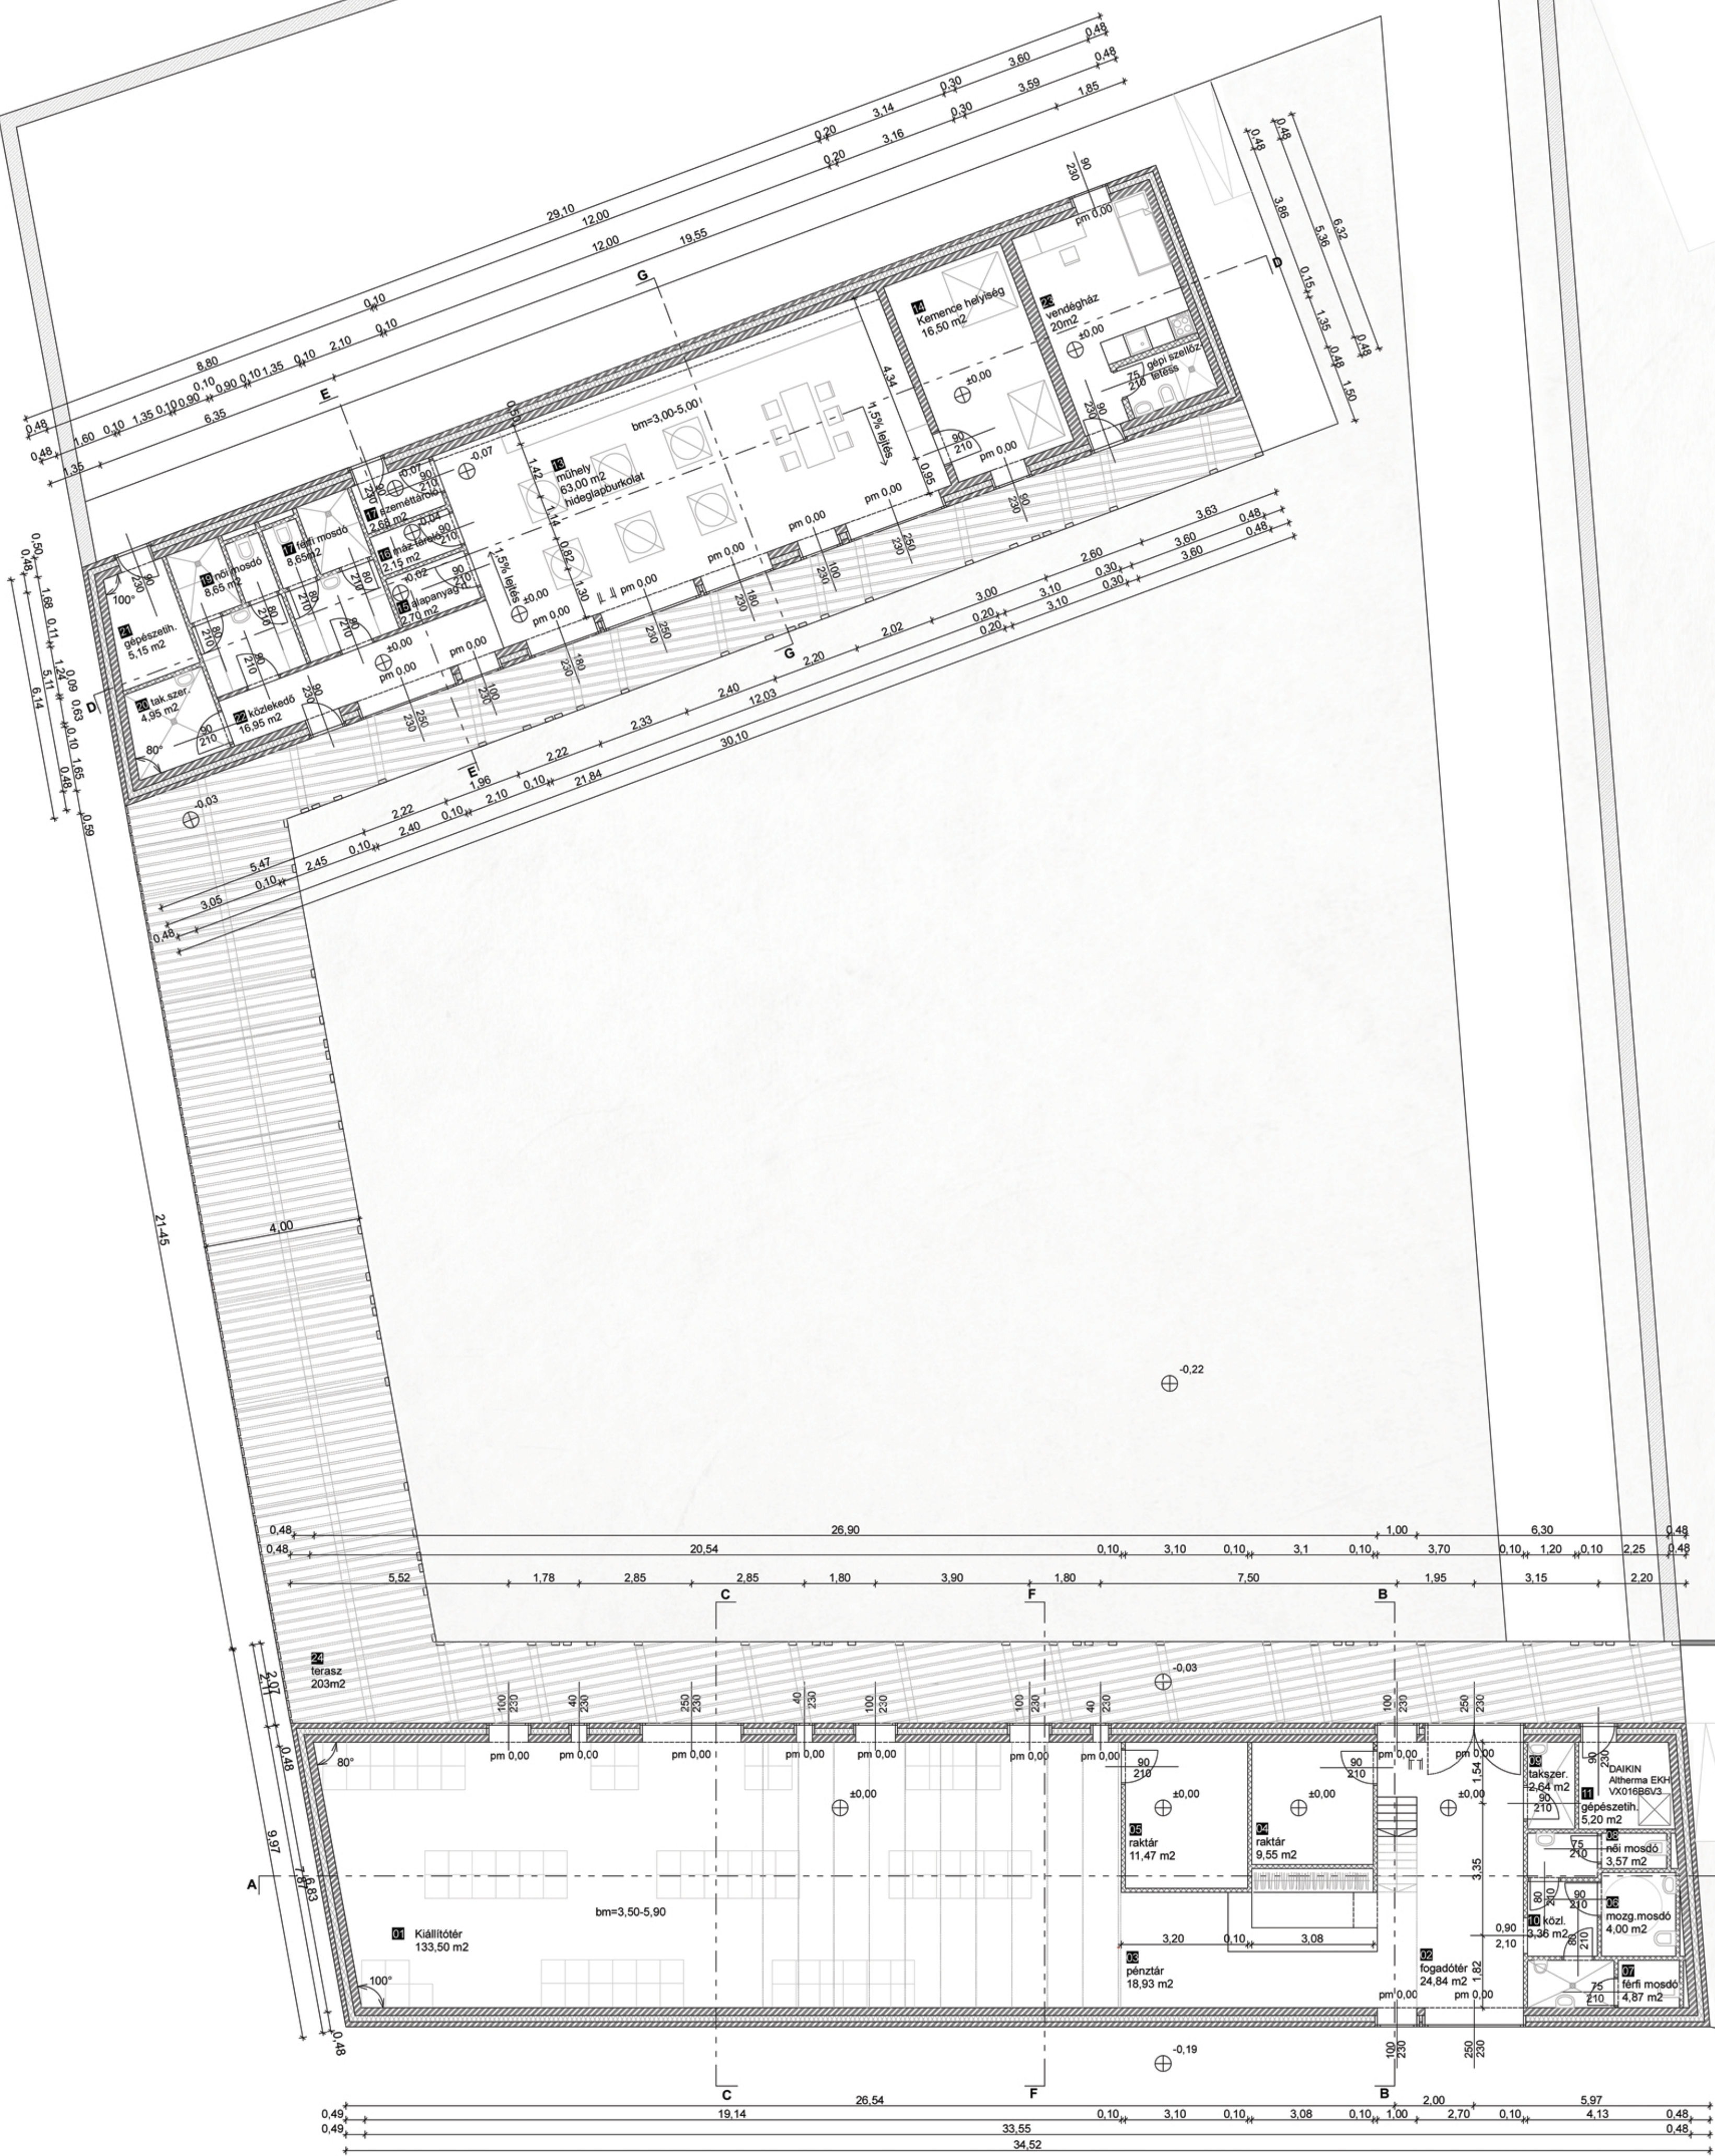




Helyiség lista

Kiállítótér 01/ Kiállítótér fehér műgyanta burkolat	133,50 m ²
02/ Fogadóter	24,84 m ²
03/ Pénztár, Ruhatár fehér műgyanta burkolat	18,92 m ²
04/ Áraktár hidegburkolat	11,47 m ²
05/ Installációs raktár hidegburkolat	9,55 m ²
06/ Mozgs. mosdó hidegburkolat	4,00 m ²
07/ Férfi mosdó hidegburkolat	5,35 m ²
08/ Női mosdó hidegburkolat	4,87 m ²
09/ Tak.szer hidegburkolat	2,64 m ²
10/ Közlekedő hidegburkolat	3,36 m ²
11/ Gépészeti helyiség hidegburkolat	5,20 m ²
12/ Iroda laminált burkolat	37,50 m ²
Össz:	261,20 m²
Műterem	
13/ Műhely hidegburkolat	63,00 m ²
14/ Kemencetér hidegburkolat	6,50 m ²
15/ Alapanyag tároló hidegburkolat	2,70 m ²
16/ Festék/máz raktár hidegburkolat	2,15 m ²
17/ Hulladék tároló hidegburkolat	2,68 m ²
18/ Férfi mosdó, öltöző hidegburkolat	8,65 m ²
19/ Női mosdó öltöző hidegburkolat	8,65 m ²
20/ Tak.szer. hidegburkolat	4,95 m ²
21/ Gépészeti helyiség hidegburkolat	5,15 m ²
22/ Közlekedő hidegburkolat	16,95 m ²
Össz:	131,38 m²
23/ Vendég ház hidegburkolat	20 m ²
24/ Terasz hidegburkolat	203 m ²
25/ Udvar 26/ Parkoló	125 m ²
Össz. épület:	412,60 m²
Összes. fedett tér:	615,60 m²
Telek területe:	2065 m²

	monolit vb. szendvics panel
	styrofoam hőszigetelés
	gipszkarton válaszfal
	bontott téglaképzés



Alaprajz M=1:100