


Rétegréndek

- R1**
1,5 cm homokkő térburkolat
15 cm vasalt aljzat (lejtésben 0,5%)
15 cm tömörített kavicsfeltöltés
tömörített talajfeltöltés
termett talaj
- R3**
7 cm homokkő térburkolat
5 cm homokágyazat
25 cm tömörített kavics
- R6**
1,5 cm 20X20 lapburkolat + ragasztó
8 cm esztrich 1,5%-os lejtést adó rtg.
2,5 cm MAX4 FS10 padlófűtésrendszer
1 rtg, SOLFLEX padlófűtés alátét fólia
7 cm lépésálló hőszigetelés AUSTROTHERM EPS 100
1 rtg PE fólia, védelem a szigetelés mechanikai védelmére
1 rtg VILLAS bitumenes lemezszigetelés talajnedvesség ellen
15 cm monolit vasalt aljzat
15 cm tömörített kavicsfeltöltés
földfeltöltés
termett talaj
- R9**
5 cm esztrich beton
1 rtg. PE nedvesség elleni szigetelés
5 cm lépésálló hőszigetelés AUSTROTHERM EPS 100
1 rtg PE fólia, a szigetelés mechanikai védelmére
18 cm monolit vb. teherhordó födém
1,5 cm glettelés, fehér falfestés
- R10**
20 cm monolit vb. teherhordó fal látszóbeton felületi minőséggel
16 cm Styrafoam IB furatolt hőszigetelés
12 cm monolit vb. burkolat Aalborg White fehércement, és Penetron Admix kitalizációs adalékanyag hozzáadásával
- R11**
1,5 cm 20X14,5 csempé burkolat + ragasztó
1,0 cm felület előkészítő vakolat
20 cm monolit vb. teherhordó fal látszóbeton felületi minőségben
- R14**
1,5 cm 20X 14,5 csempé burkolat+ ragasztó
12,5 mm Kalcium szilikát gipszkarton
12,5 mm Gipszkarton
7,5 cm CW profil, közötté szálás hőszigetelés
12,5 mm Gipszkarton
12,5 mm Kalcium szilikát gipszkarton
1,5 cm ragasztott hidegburkolat+ ragasztó
- R15**
1 cm glettelés, falfestés
12,5 mm gipszkarton lap
7,5 cm CW profil közötté szálás hőszigetelés
12,5 mm gipszkarton lap
1 cm glettelés, festés
- R16**
12cm monolit vb. burkolat Aalborg White fehércement, és Penetron Admix kitalizációs adalékanyag hozzáadásával
16 cm Graytherm lábazati XPS hőszigetelés
30 cm vasbeton teherhordó lábazat
- R17**
20 cm monolit vb. teherhordó fal látszóbeton felületi minőséggel
16 cm Styrafoam IB furatolt hőszigetelés
12 cm monolit vb. burkolat Aalborg White fehércement, és Penetron Admix kitalizációs adalékanyag hozzáadásával

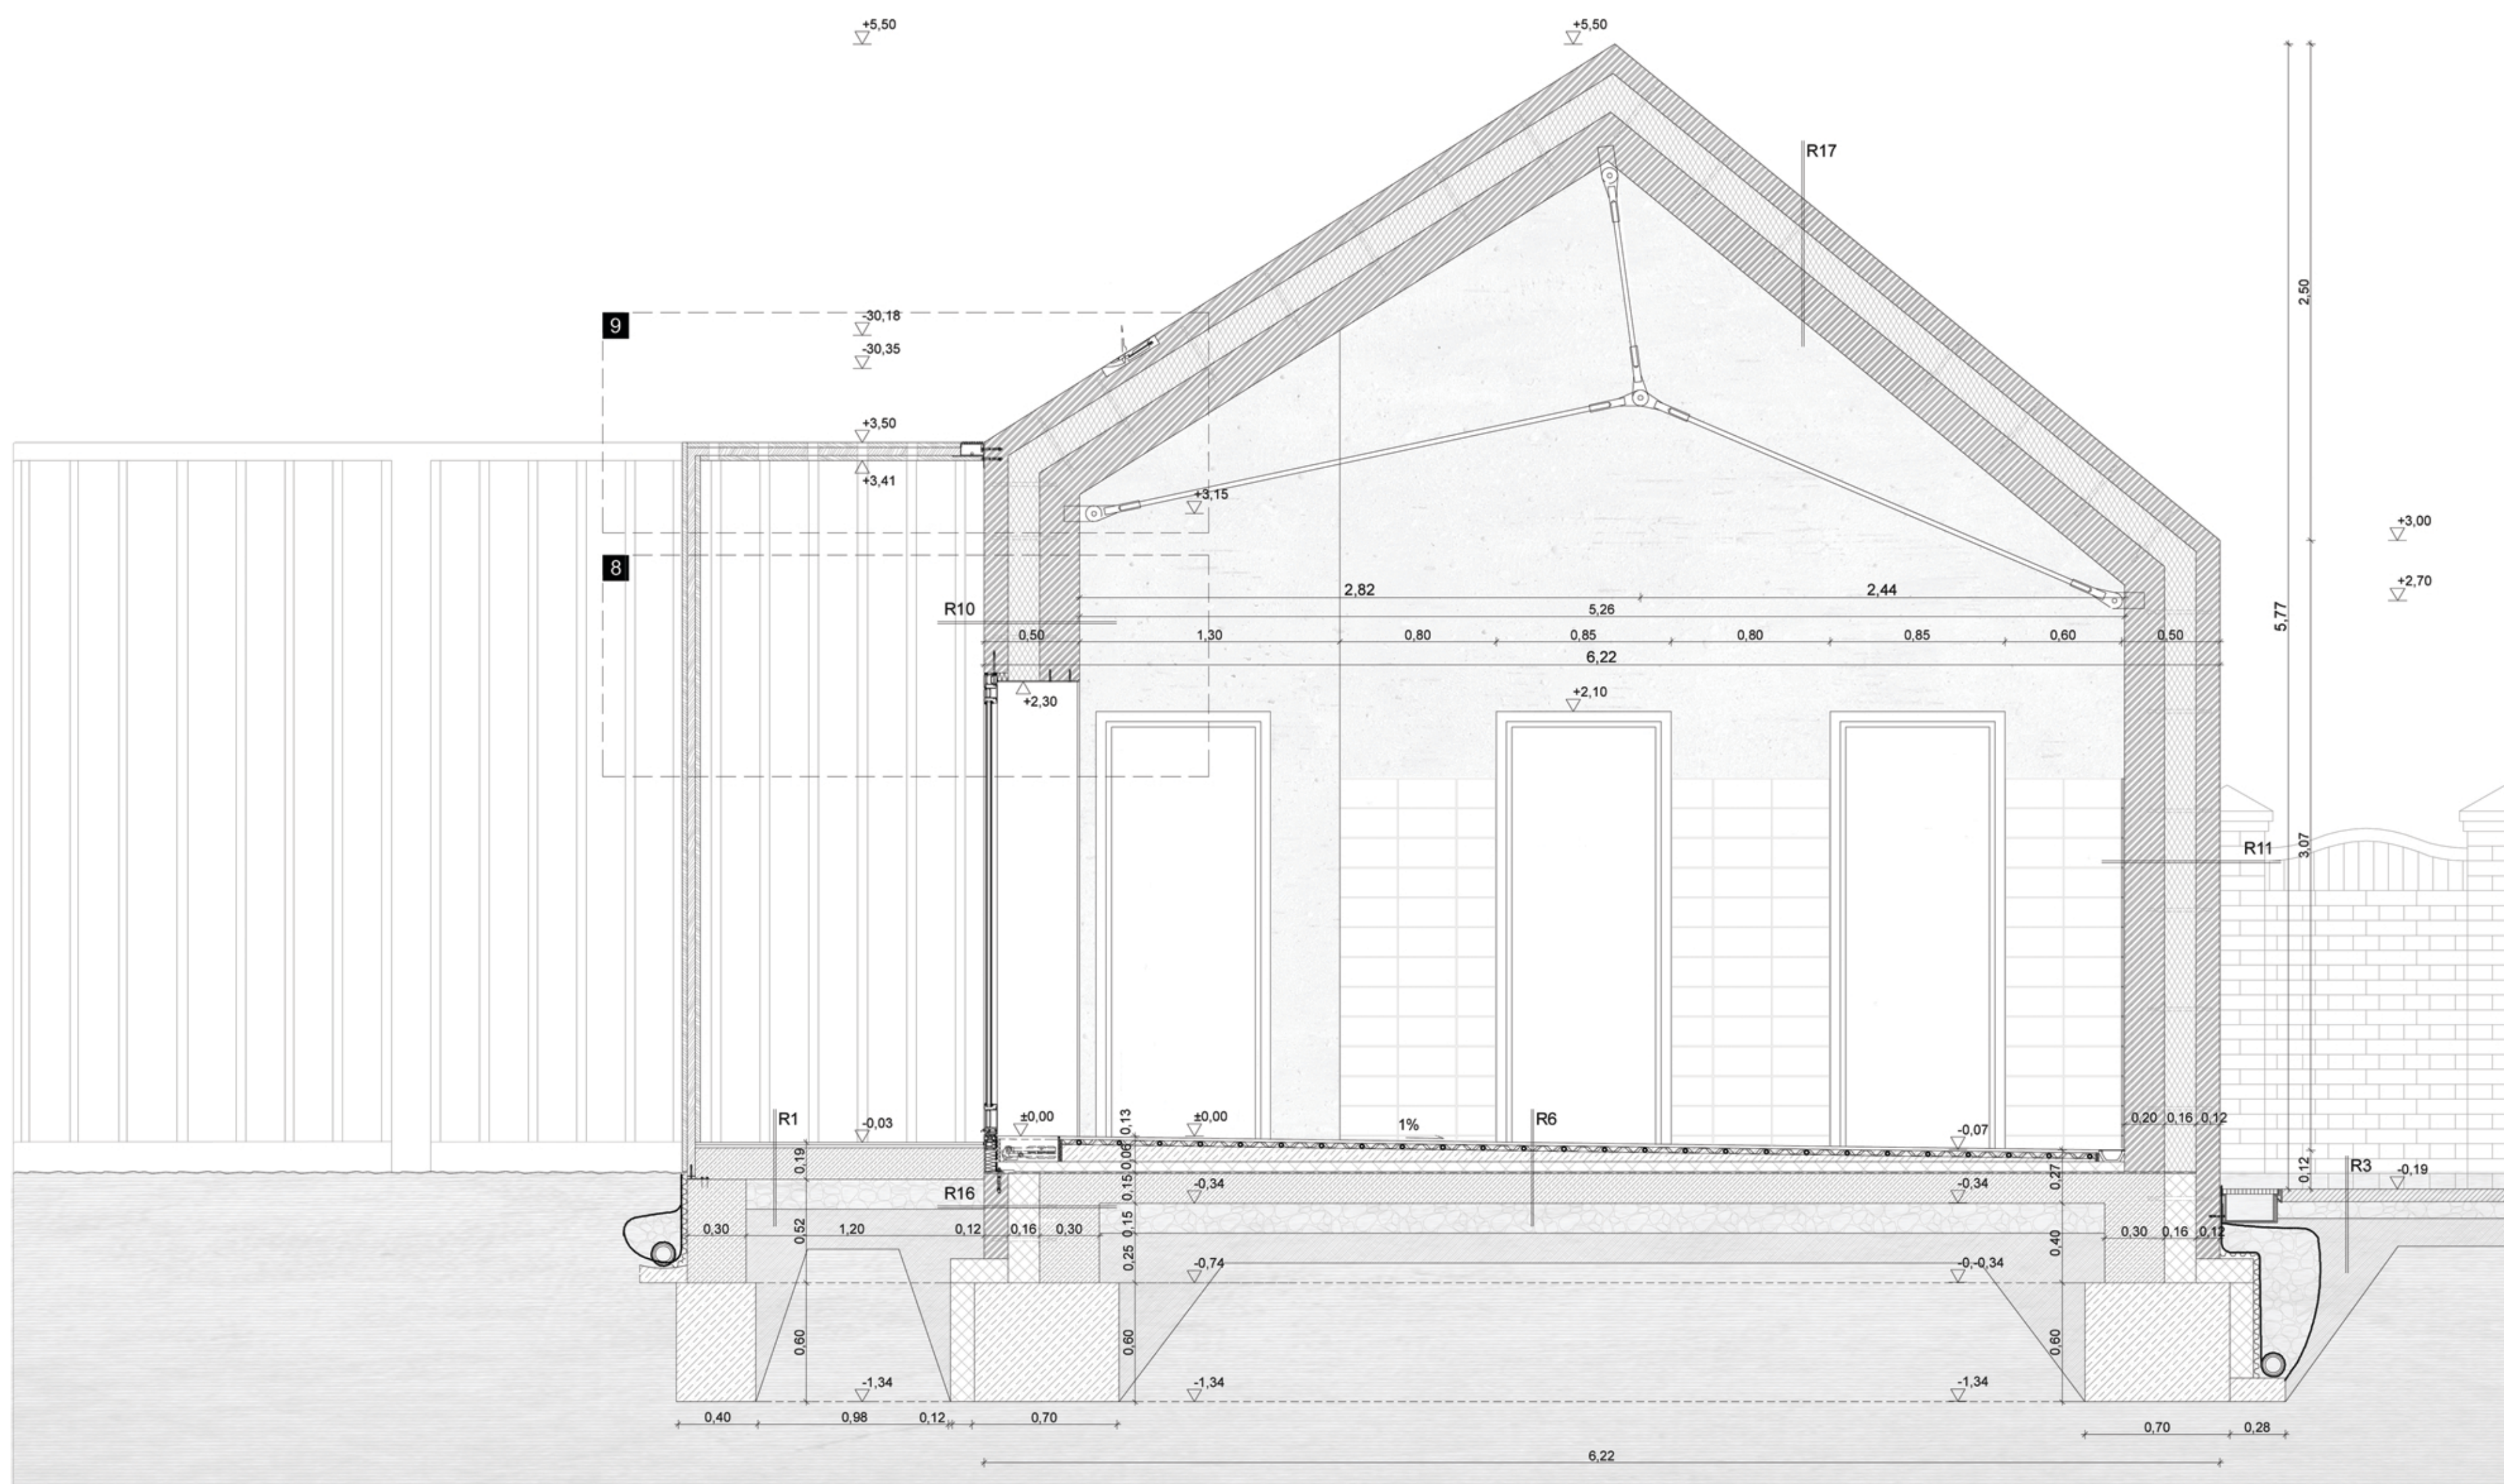

-  monolit vb. C30/37-beton Aalborg White dán fehércement
-  monolit vb. C16/20-beton
-  monolit beton C12/15
-  Styrafoam IB furatolt hőszigetelés
-  EPS hőszigetelés
-  XPS hőszigetelés
-  tömörített homok-kavics 8-20 mm
-  tömörített talaj
-  impregnált bozomi fenyő
-  térburkolat