


B-B metszet M=1:25

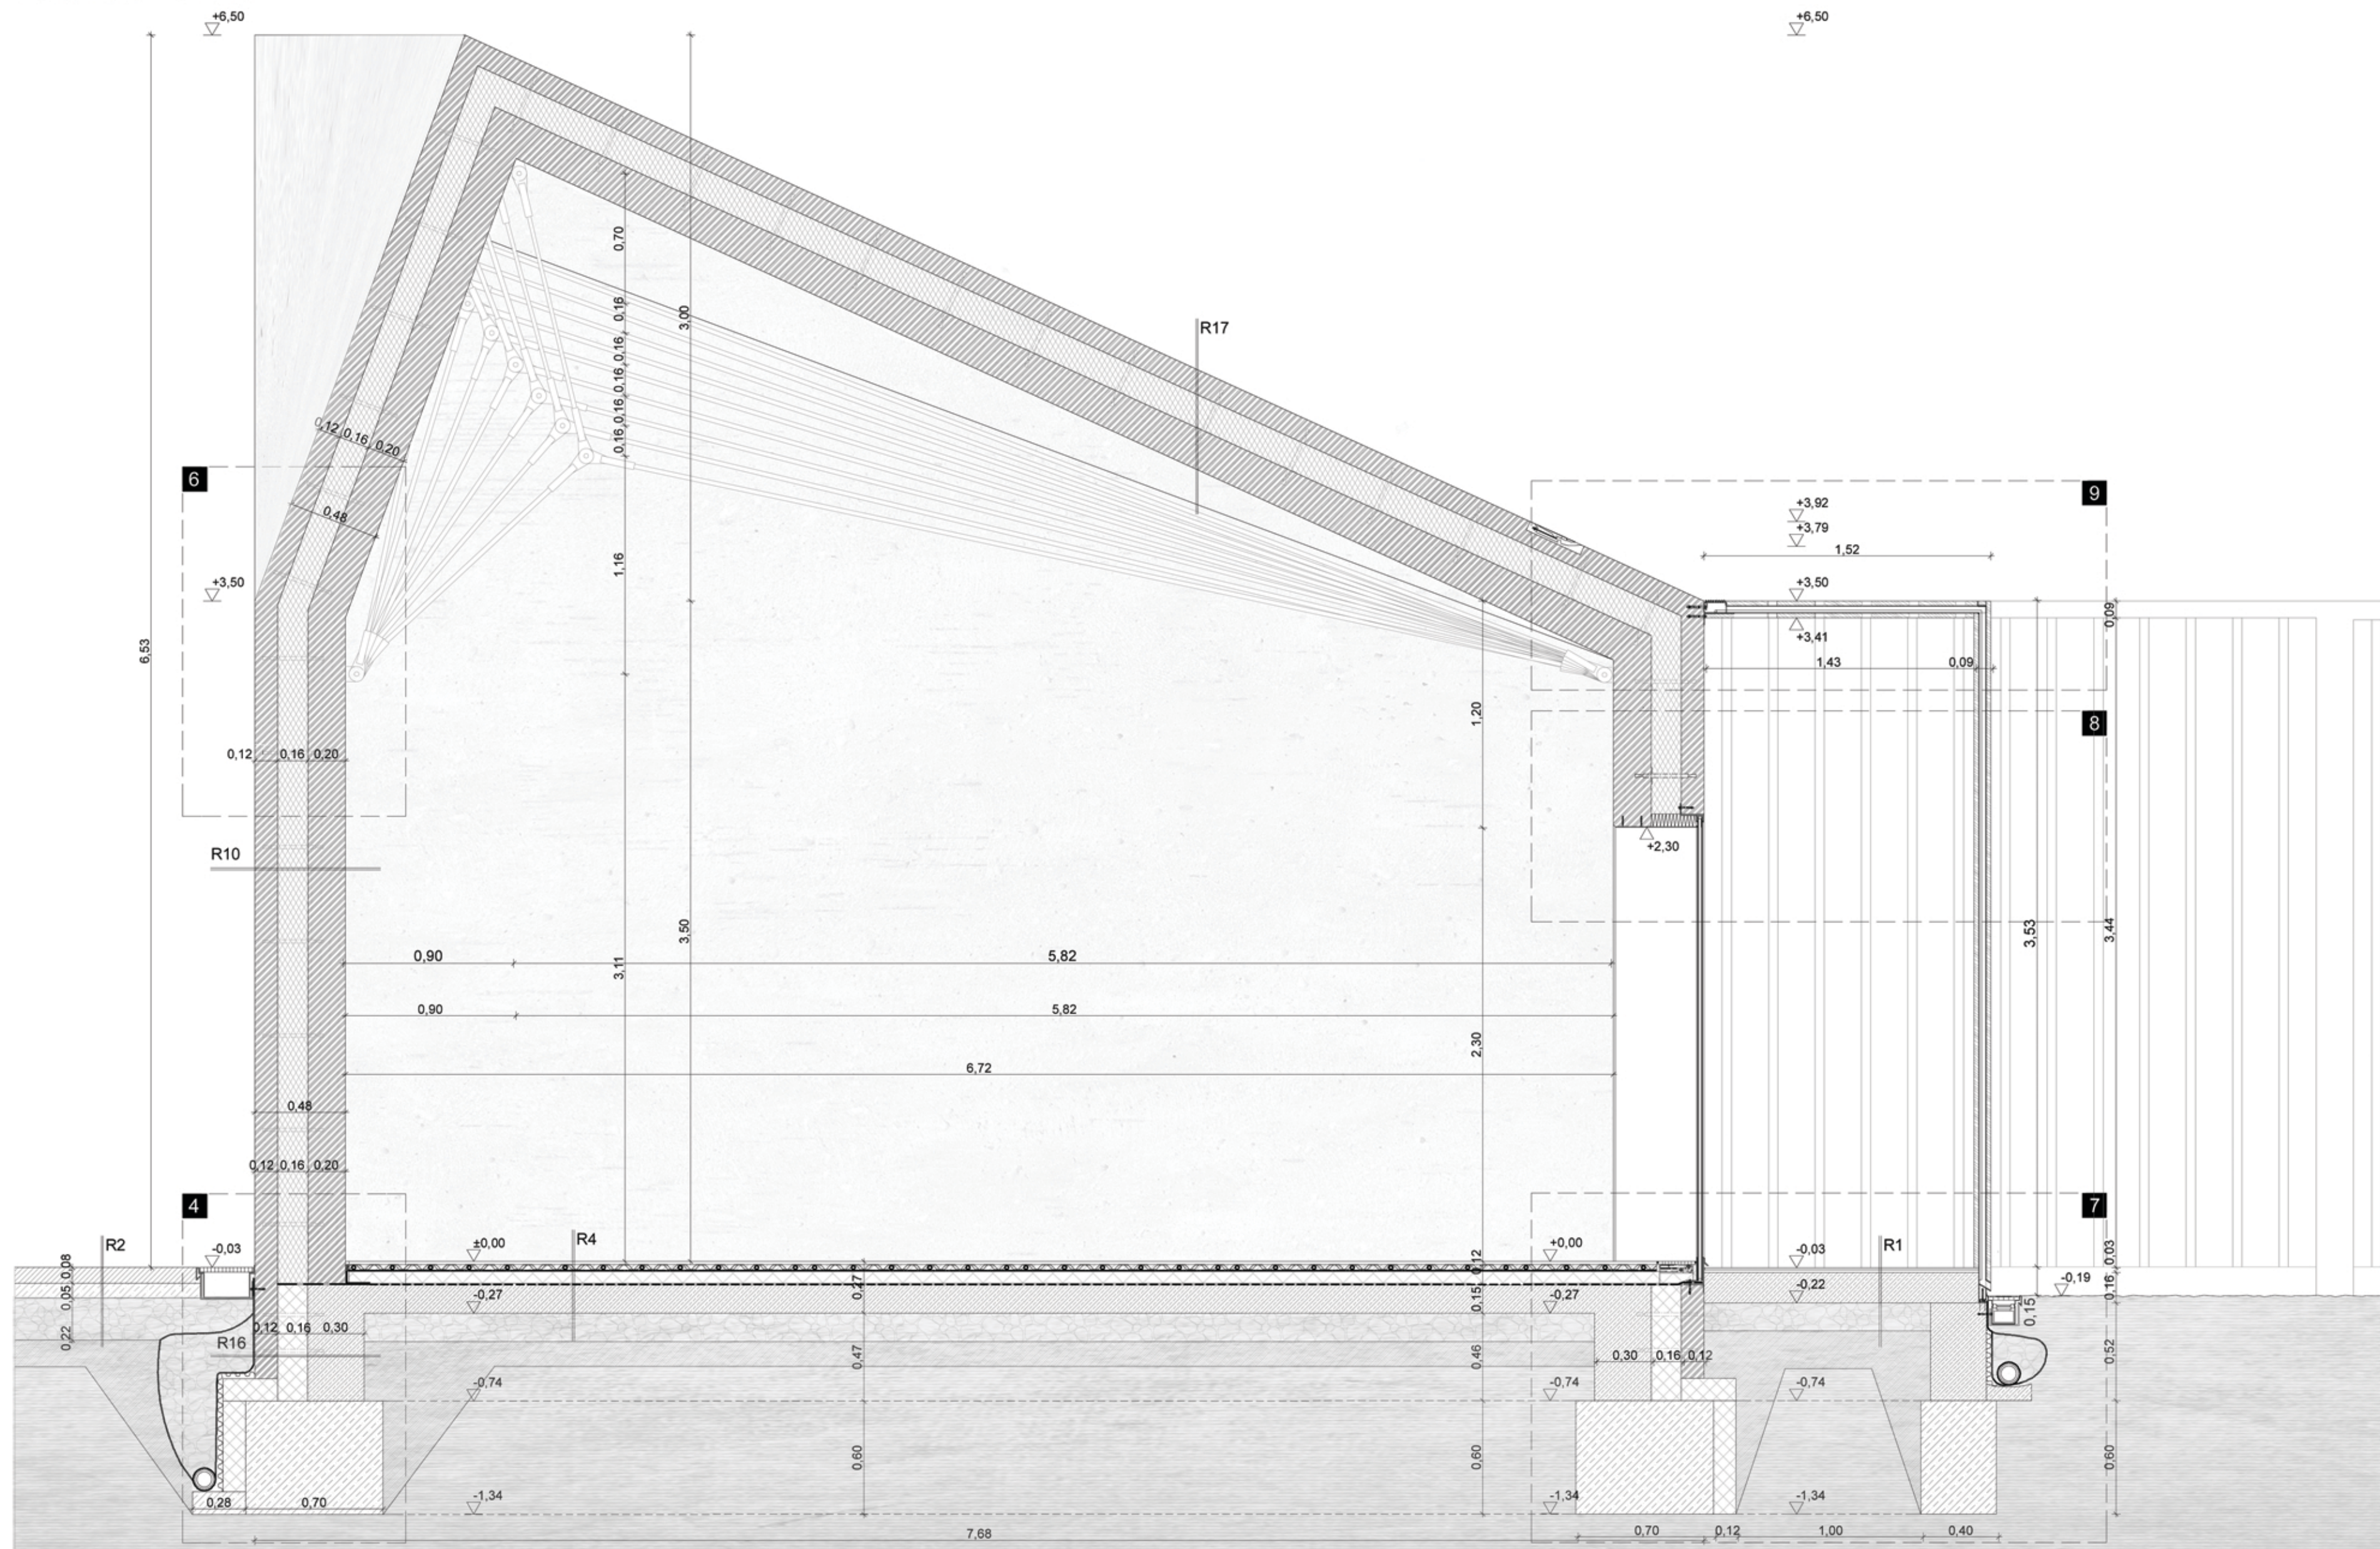

F-F metszet M=1:25

Rétegréndek

- R1**  
1,5 cm fhomokkő térburkolat  
15 cm vasalt aljzat (lejtésben 0,5%)  
15 cm tömörített kavicsfeltöltés  
tömörített talajfeltöltés  
termett talaj
- R2**  
7 cm homokkő térburkolat  
5 cm homokágyazat lejtésben 1%  
25 cm tömörített kavics  
tömörített talaj
- R4**  
4 mm Mapefloor I300 SL Decor System 70, Finish 50 lakkal  
2,5 cm MAX4 FS10 padlófűtésrendszer  
1 rtg. SOLFLEX padlófűtés alátét fólia  
lépésálló hőszigetelés AUSTROTHERM EPS 100  
7 cm PE fólia, védelem a szigetelés mechanikai  
1 rtg. VILLAS bitumenes lemezszigetelés talajnedvesség  
ellen  
15 cm monolit vasalt aljzat  
15 cm tömörített kavicsfeltöltés  
földfeltöltés  
termett talaj
- R5**  
11 mm ezüstfenyő laminált padló  
0,3mm Silentos filc alátét  
2,5 cm MAX4 FS10 padlófűtésrendszer  
1 rtg. SOLFLEX padlófűtés alátét fólia  
6 cm lépésálló hőszigetelés AUSTROTHERM EPS 100  
18 cm monolit vb. teherhordó földém
- R10**  
20 cm monolit vb. teherhordó fal látszóbeton felületi  
minőséggel  
16 cm Styrofoam IB furatolt hőszigetelés  
12 cm monolit vb. burkolat Aalborg White fehércement, és  
Penetron Admix kizsalizációs adalékanyag  
hozzáadásával
- R16**  
12cm monolit vb. burkolat Aalborg White fehércement, és  
Penetron Admix kizsalizációs adalékanyag  
hozzáadásával  
16 cm Graytherm lábazati XPS hőszigetelés  
30 cm vasbeton teherhordó lábazat
- R17**  
20 cm monolit vb. teherhordó fal látszóbeton felületi  
minőséggel  
16 cm Styrofoam IB furatolt hőszigetelés  
12 cm monolit vb. burkolat Aalborg White fehércement, és  
Penetron Admix kizsalizációs adalékanyag  
hozzáadásával

Jelmagyarázat

- monolit vb. C30/37-beton Aalborg White dán fehércement
- monolit vb. C16/20-beton
- monolit beton C12/15
- Styrofoam IB furatolt hőszigetelés
- EPS hőszigetelés
- XPS hőszigetelés
- tömörített homok-kavics 8-20 mm
- tömörített talaj
- impregnált boromi fenyő
- térburkolat