


Rétegréndek

- R1**  
1,5 cm homokkő térburkolat  
15 cm vasalt aljzat (lejtésben 0,5%)  
15 cm tömörített kavicsfeltöltés  
tömörített talajfeltöltés  
termett talaj
- R3**  
7 cm homokkő térburkolat  
5 cm homokágyazat  
25 cm tömörített kavics
- R6**  
1,5 cm 20X20 lapburkolat + ragasztó  
8 cm esztrich 1,5%-os lejtést adó rtg.  
2,5 cm MAX4 FS10 padlófűtésrendszer  
1 rtg, SOLFLEX padlófűtés alátét fólia  
7 cm lépésálló hőszigetelés AUSTROTHERM EPS 100  
1 rtg PE fólia, védelem a szigetelés mechanikai védelmére  
1 rtg VILLAS bitumenes lemezszigetelés talajnedvesség ellen  
15 cm monolit vasalt aljzat  
15 cm tömörített kavicsfeltöltés  
földfeltöltés  
termett talaj
- R9**  
5 cm esztrich beton  
1 rtg PE nedvesség elleni szigetelés  
5 cm lépésálló hőszigetelés AUSTROTHERM EPS 100  
1 rtg PE fólia, a szigetelés mechanikai védelmére  
18 cm monolit vb. teherhordó födém  
1,5 cm glettelés, fehér falfestés
- R10**  
20 cm monolit vb. teherhordó fal látszóbeton felületi minőséggel  
16 cm Styrofoam IB furatolt hőszigetelés  
12 cm monolit vb. burkolat Aalborg White fehércement, és Penetron Admix kitalizációs adalékanyag hozzáadásával
- R11**  
1,5 cm 20X14,5 csempes burkolat + ragasztó  
1,0 cm felület előkészítő vakolat  
20 cm monolit vb. teherhordó fal látszóbeton felületi minőségben
- R14**  
1,5 cm 20X 14,5 csempes burkolat+ ragasztó  
12,5 mm Kalcium szilikát gipszkarton  
12,5 mm Gipszkarton  
7,5 cm CW profil, közötté szálal hőszigetelés  
12,5 mm Gipszkarton  
12,5 mm Kalcium szilikát gipszkarton  
1,5 cm ragasztott hidegburkolat+ ragasztó
- R15**  
1 cm glettelés, falfestés  
12,5 mm gipszkarton lap  
7,5 cm CW profil közötté szálal hőszigetelés  
12,5 mm gipszkarton lap  
1 cm glettelés, festés
- R16**  
12cm monolit vb. burkolat Aalborg White fehércement, és Penetron Admix kitalizációs adalékanyag hozzáadásával  
16 cm Graytherm lábazati XPS hőszigetelés  
30 cm vasbeton teherhordó lábazat
- R17**  
20 cm monolit vb. teherhordó fal látszóbeton felületi minőséggel  
16 cm Styrofoam IB furatolt hőszigetelés  
12 cm monolit vb. burkolat Aalborg White fehércement, és Penetron Admix kitalizációs adalékanyag hozzáadásával

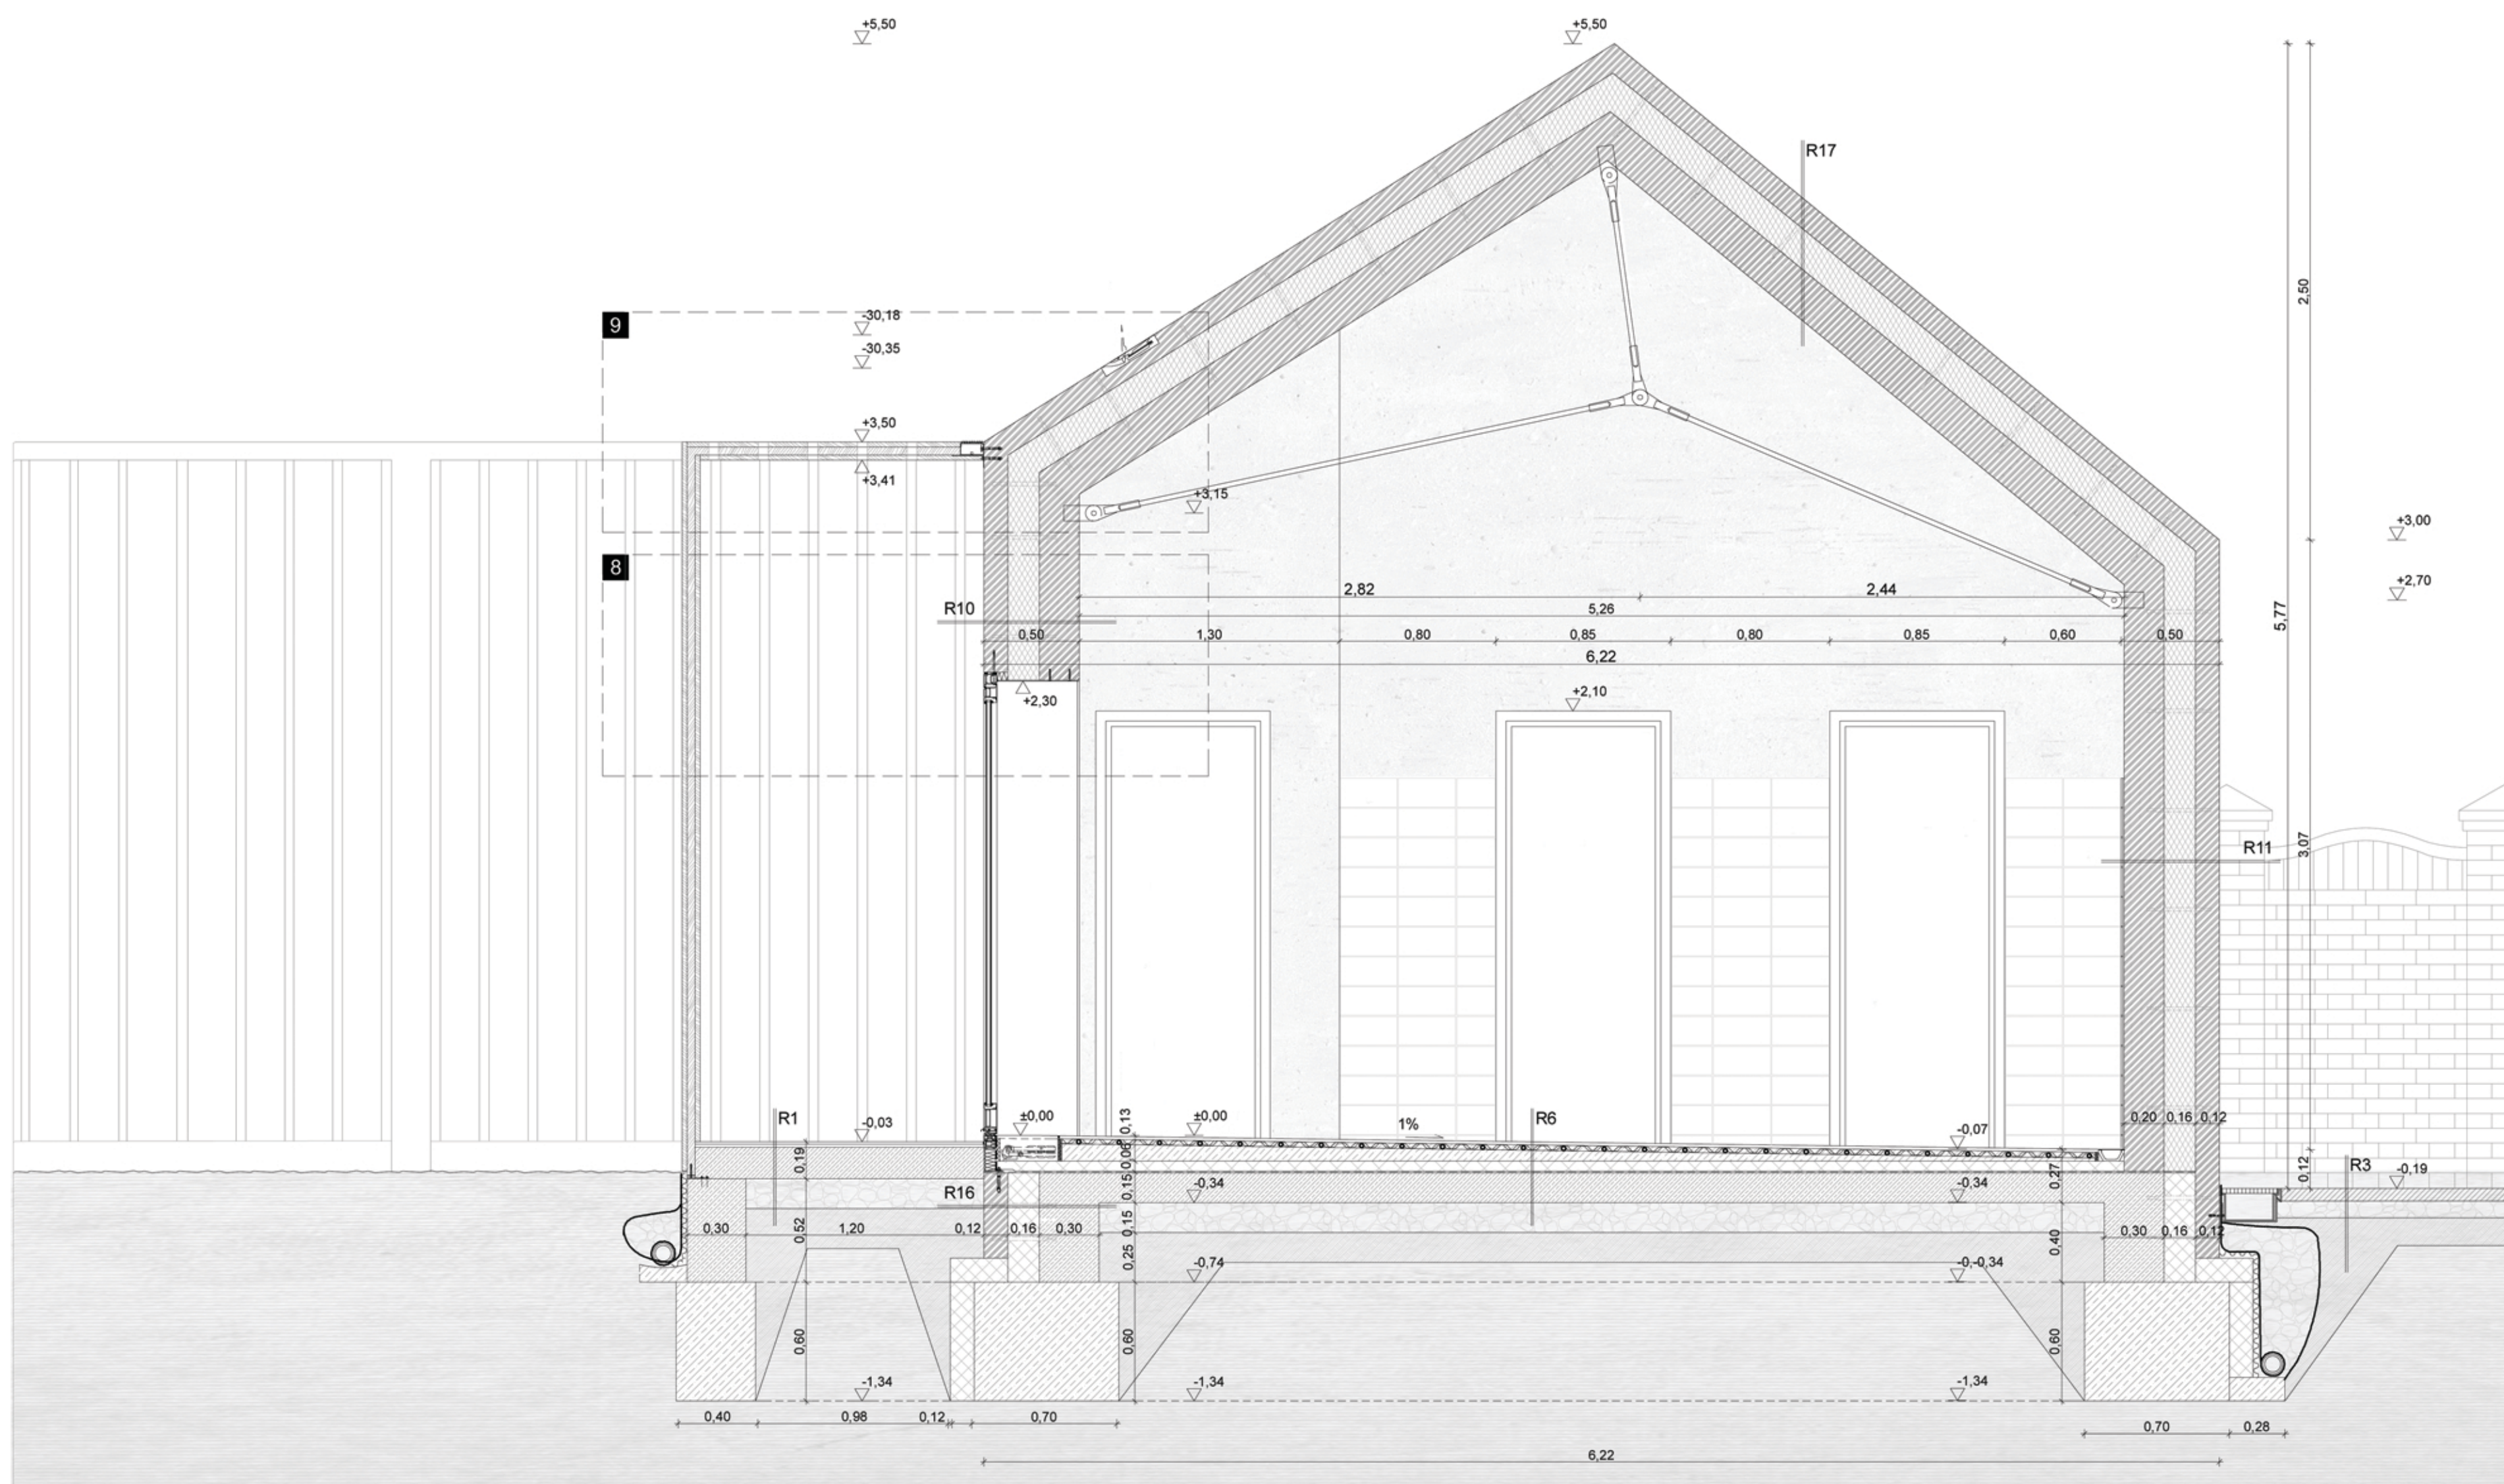

-  monolit vb. C30/37-beton Aalborg White dán fehércement
-  monolit vb. C16/20-beton
-  monolit beton C12/15
-  Styrofoam IB furatolt hőszigetelés
-  EPS hőszigetelés
-  XPS hőszigetelés
-  tömörített homok-kavics 8-20 mm
-  tömörített talaj
-  impregnált boromi fenyő
-  térburkolat