


## FÖLDSZINTI ALAPRAJZ

M=1:50

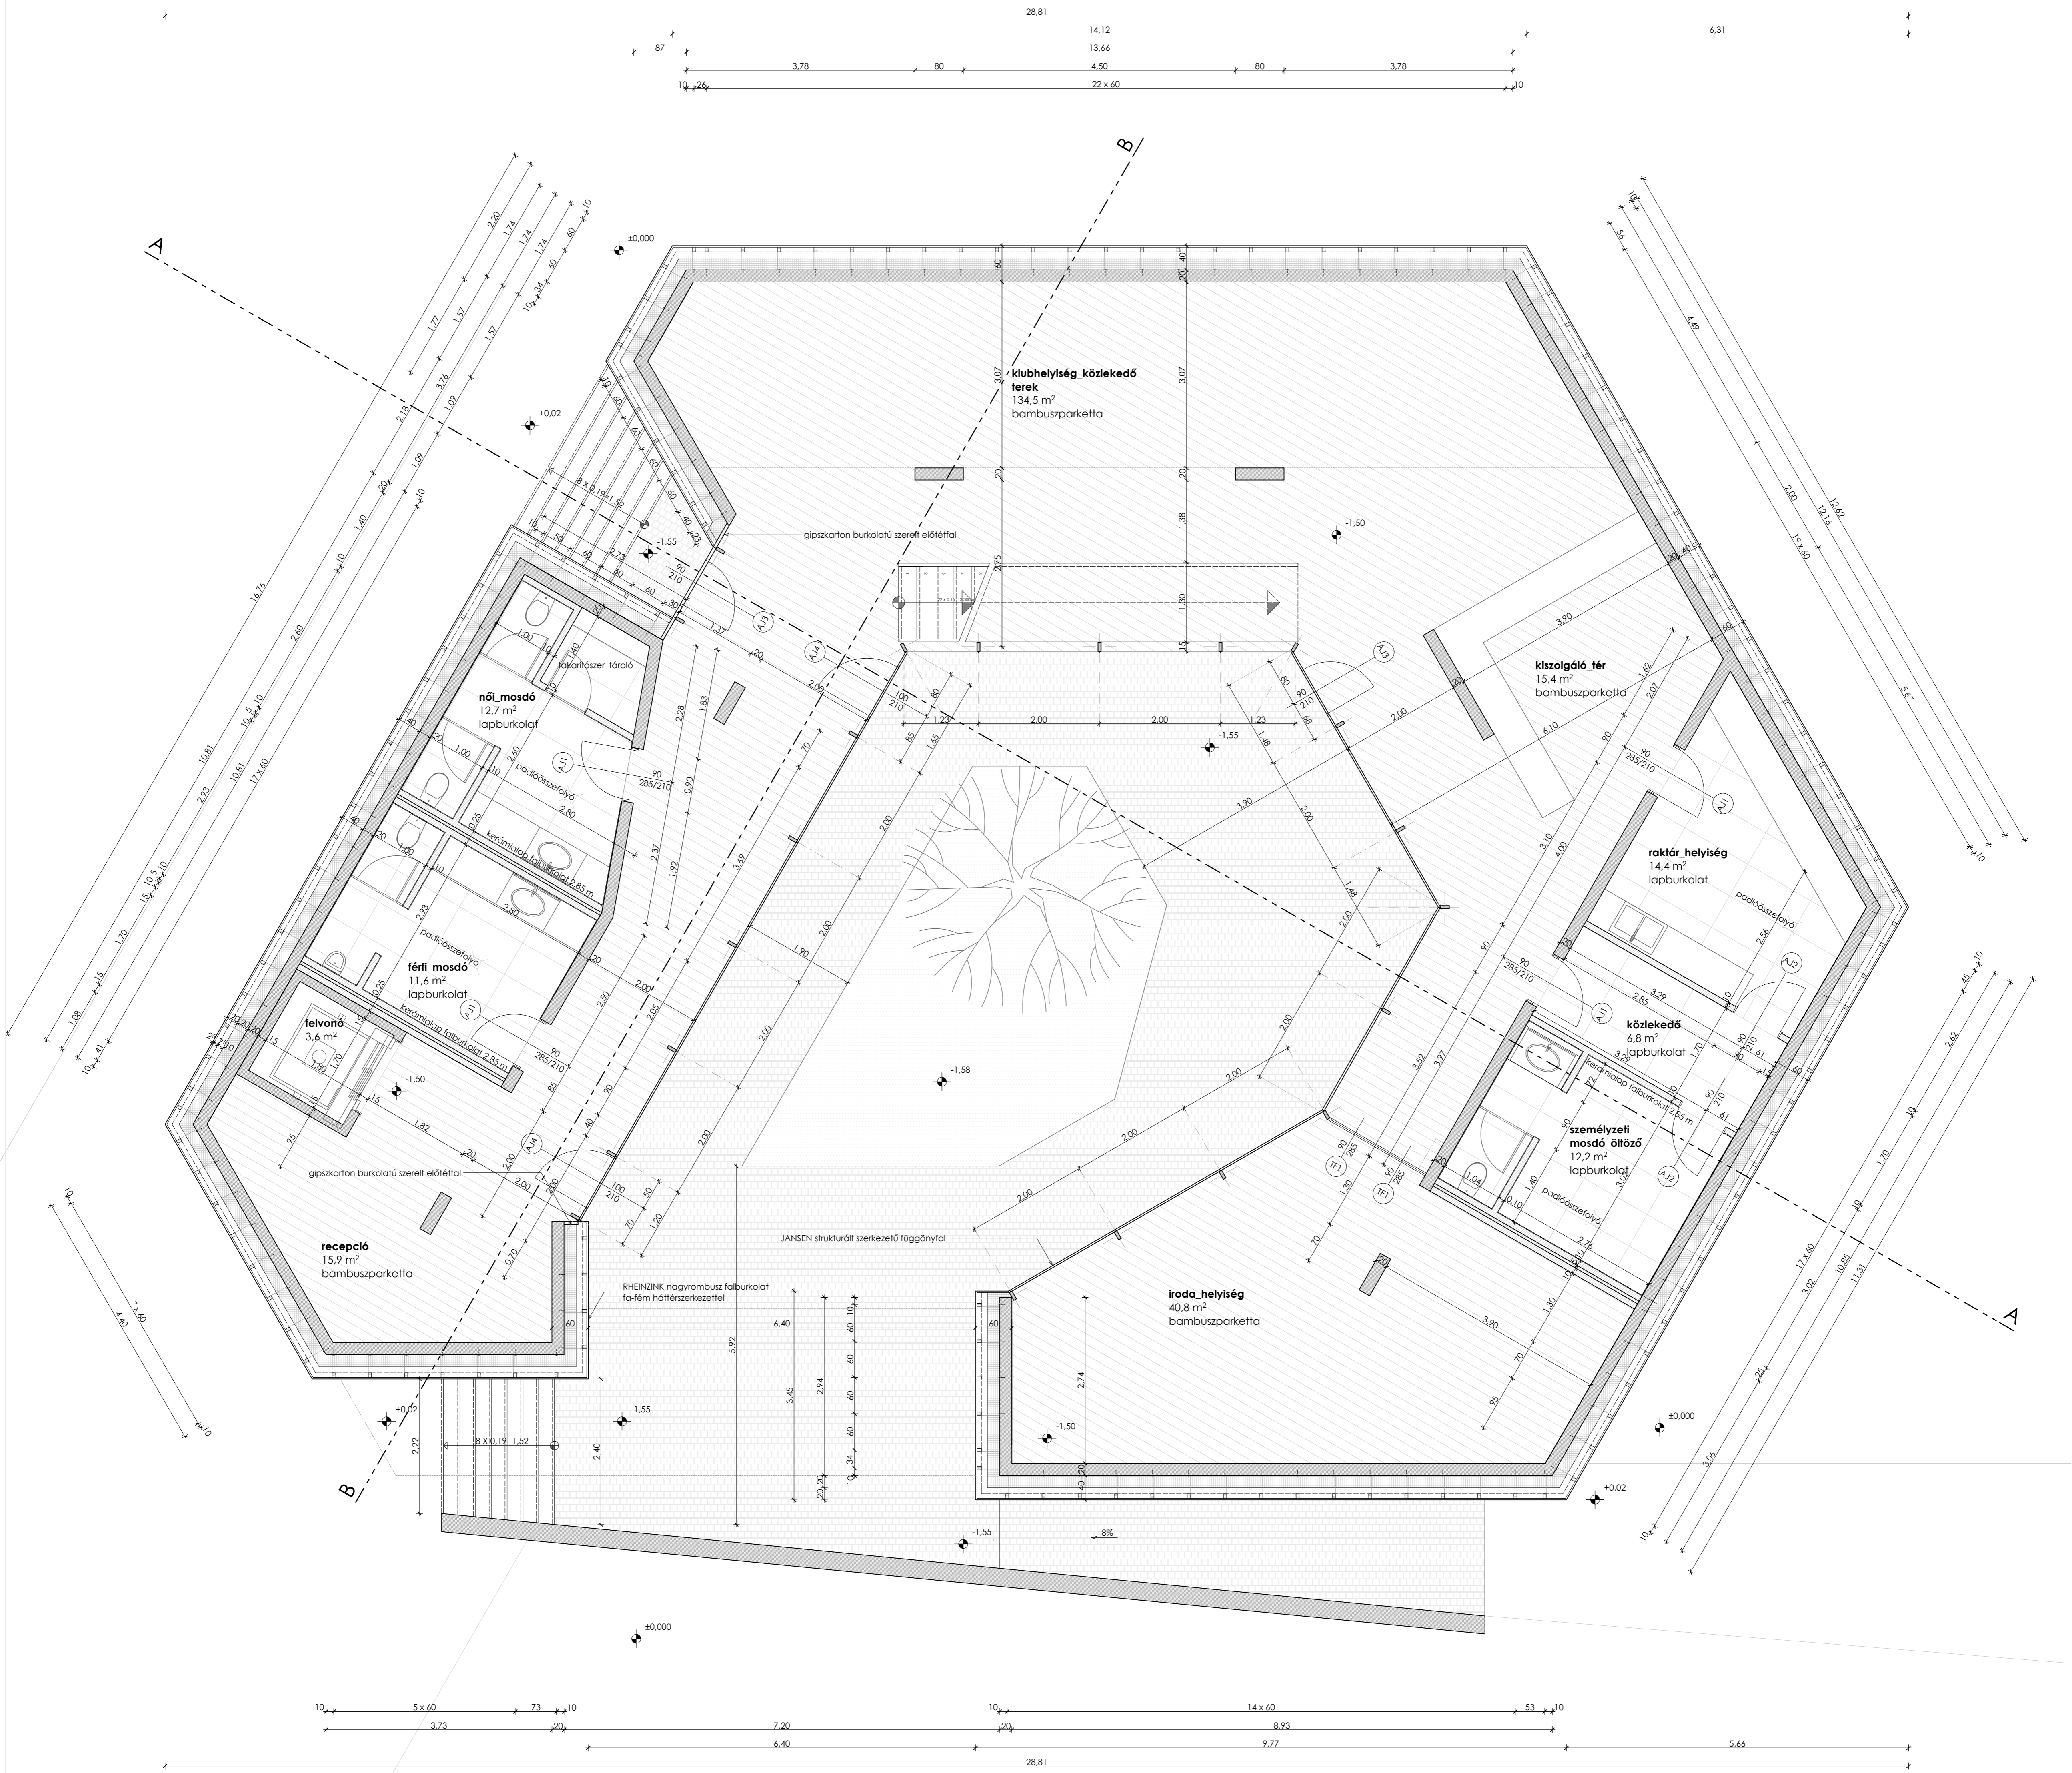

### \_helyiséglista

recepció	15,9 m <sup>2</sup>	bambusz parketta
felvonó	3,6 m <sup>2</sup>	kerámialap burkolat
férfi mosdó	11,6 m <sup>2</sup>	kerámialap burkolat
női mosdó	12,7 m <sup>2</sup>	bambusz parketta
klubhelyiség_közlekedő terek	134,5 m <sup>2</sup>	bambusz parketta
kiszolgáló_tér	15,4 m <sup>2</sup>	kerámialap burkolat
raktár_helyiség	14,4 m <sup>2</sup>	kerámialap burkolat
közlekedő	6,4 m <sup>2</sup>	kerámialap burkolat
személyzeti mosdó_öltöző	12,2 m <sup>2</sup>	bambusz parketta
iroda_helyiség	40,8 m <sup>2</sup>	

földszint\_ 267,5 m<sup>2</sup>

az épület hasznos alapterülete összesen\_ 479,4 m<sup>2</sup>