


ÉPÍTÉSTECHNOLÓGIA

ÁLTALÁNOS ORGANIZÁCIÓ_HELYSZÍNRAJZ

M=1:200

jelmagyarázat

- EUR raklap 80x120 cm
- haladási irány
- elektromos földkábel
- elektromos kábel
- vívvezeték
- vívvezetési hely
- vívóra, felszáró csap
- világnyóra, fűkapcsoló
- építési konténer 2,44x6,06

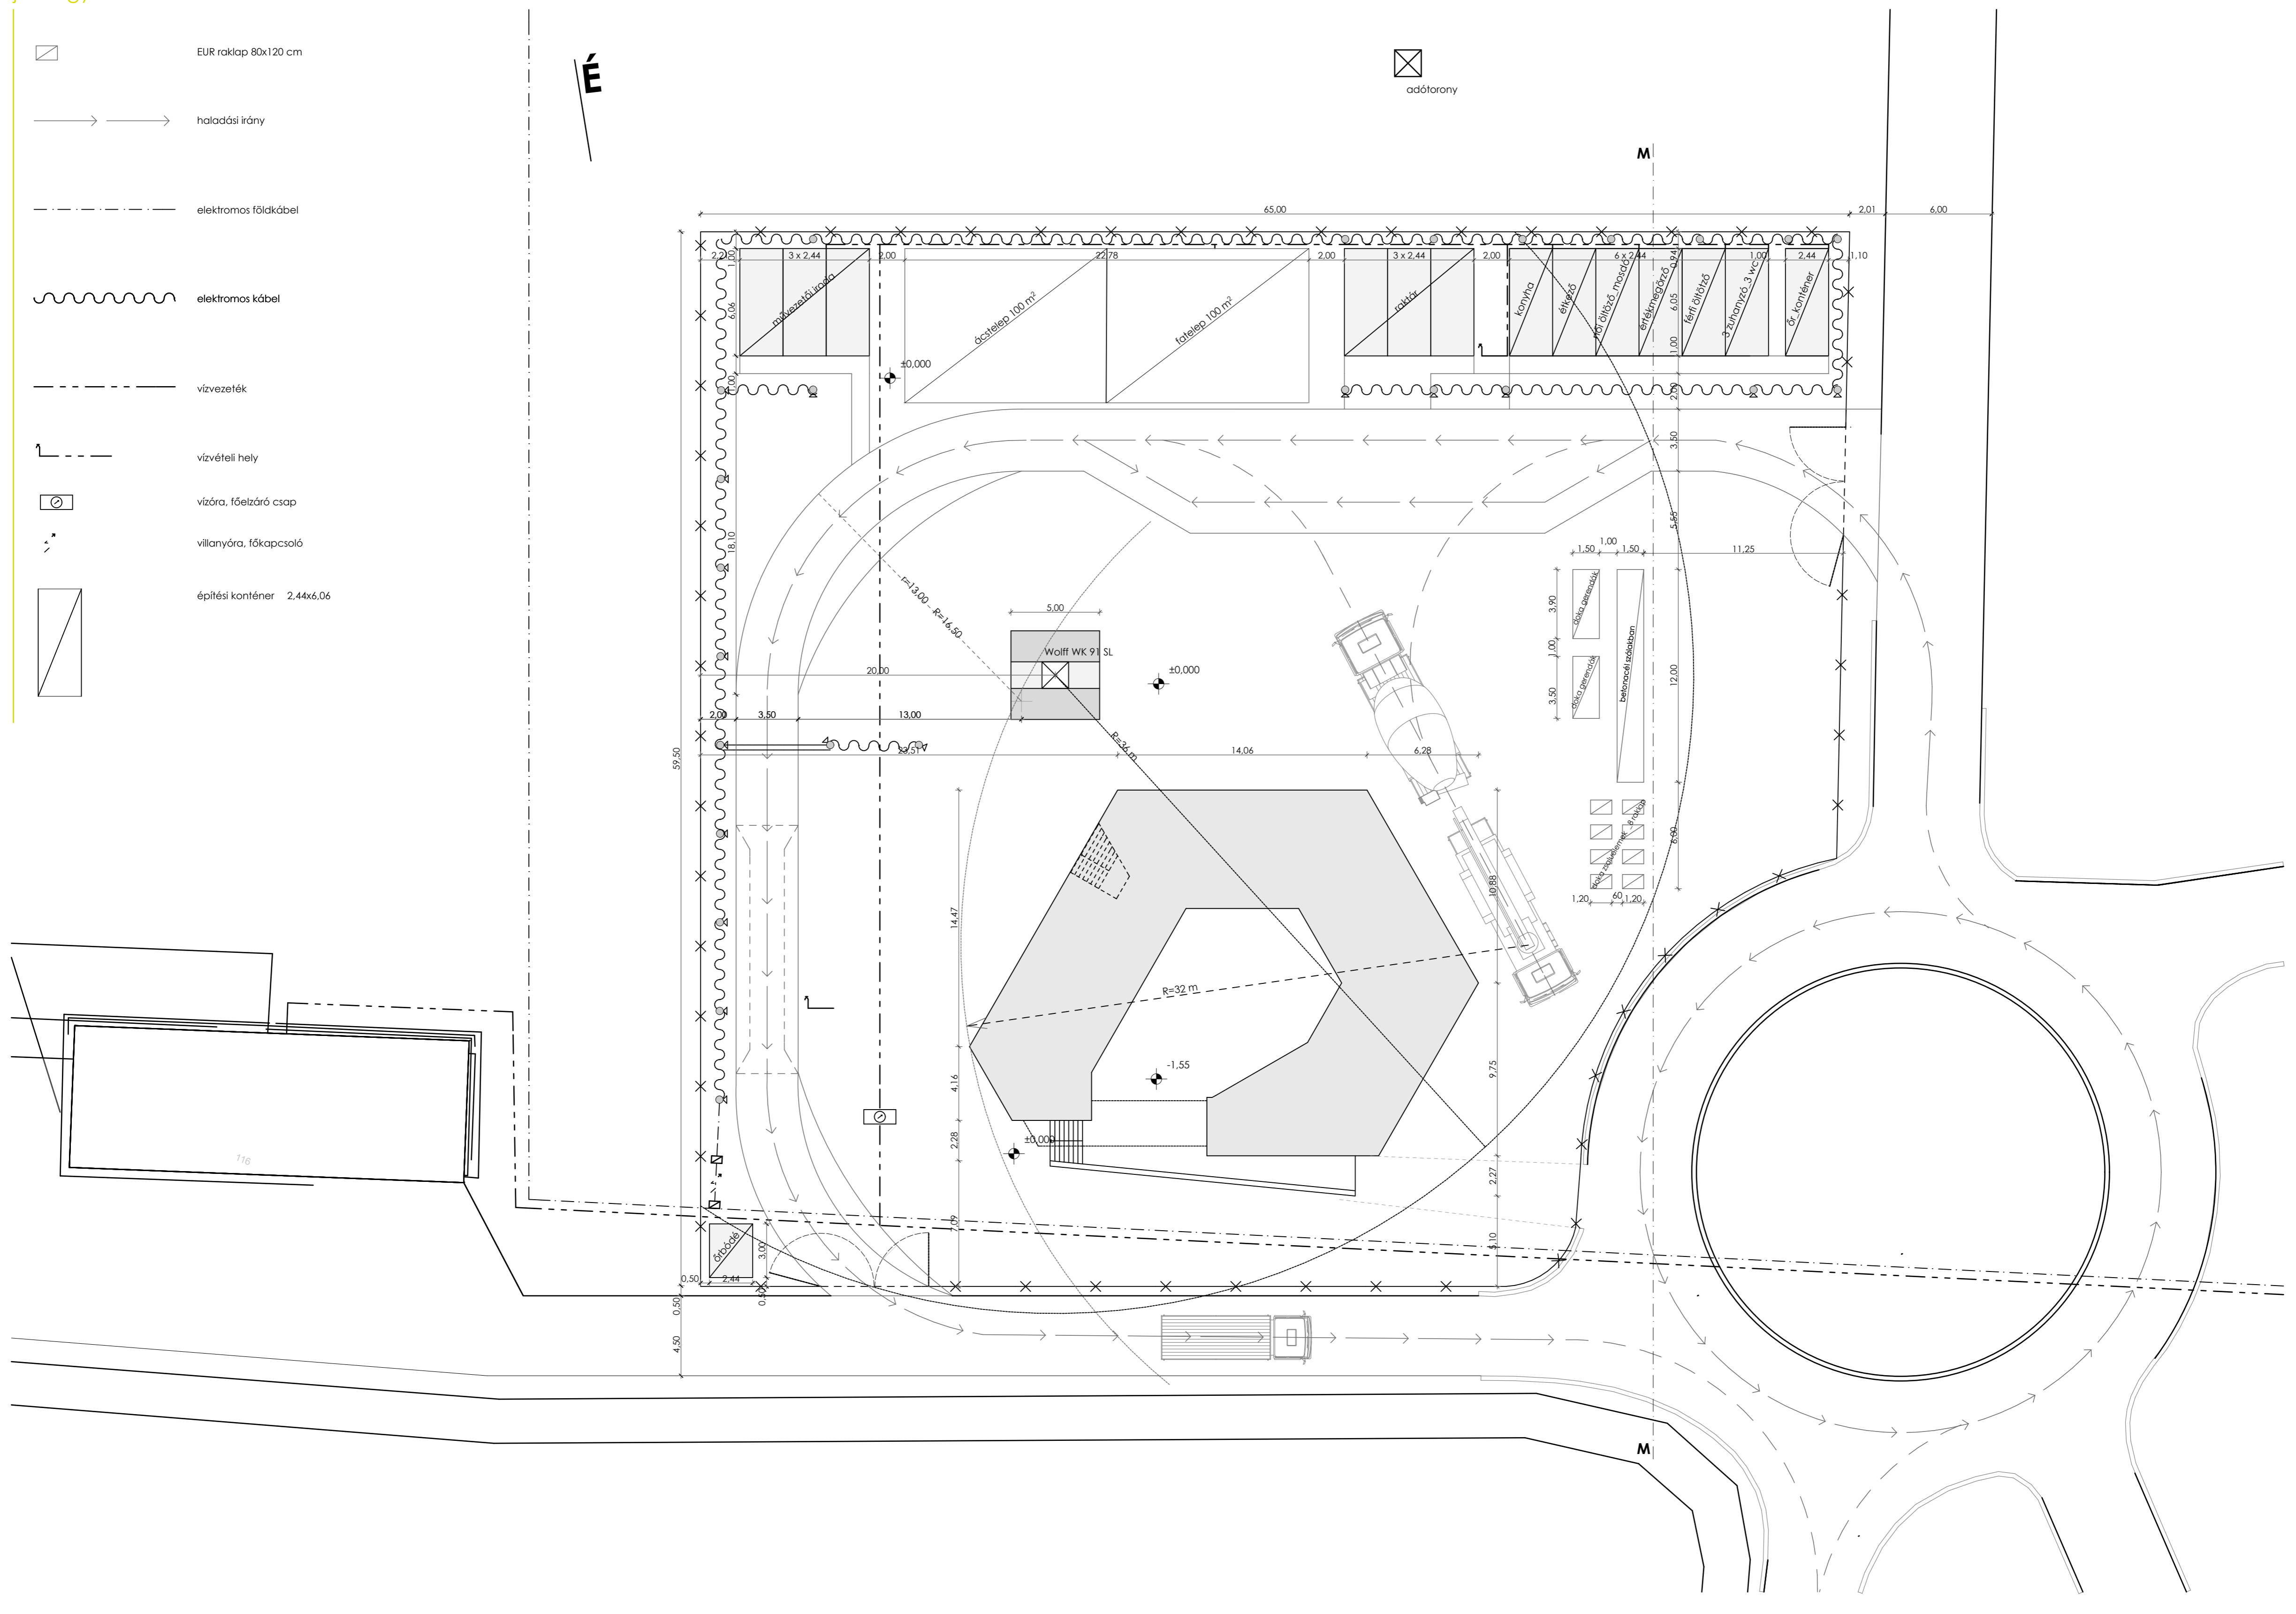

ÁLTALÁNOS ORGANIZÁCIÓ_METSZET

M=1:200

HOMLOKZATÉPÍTÉS

M=1:200

