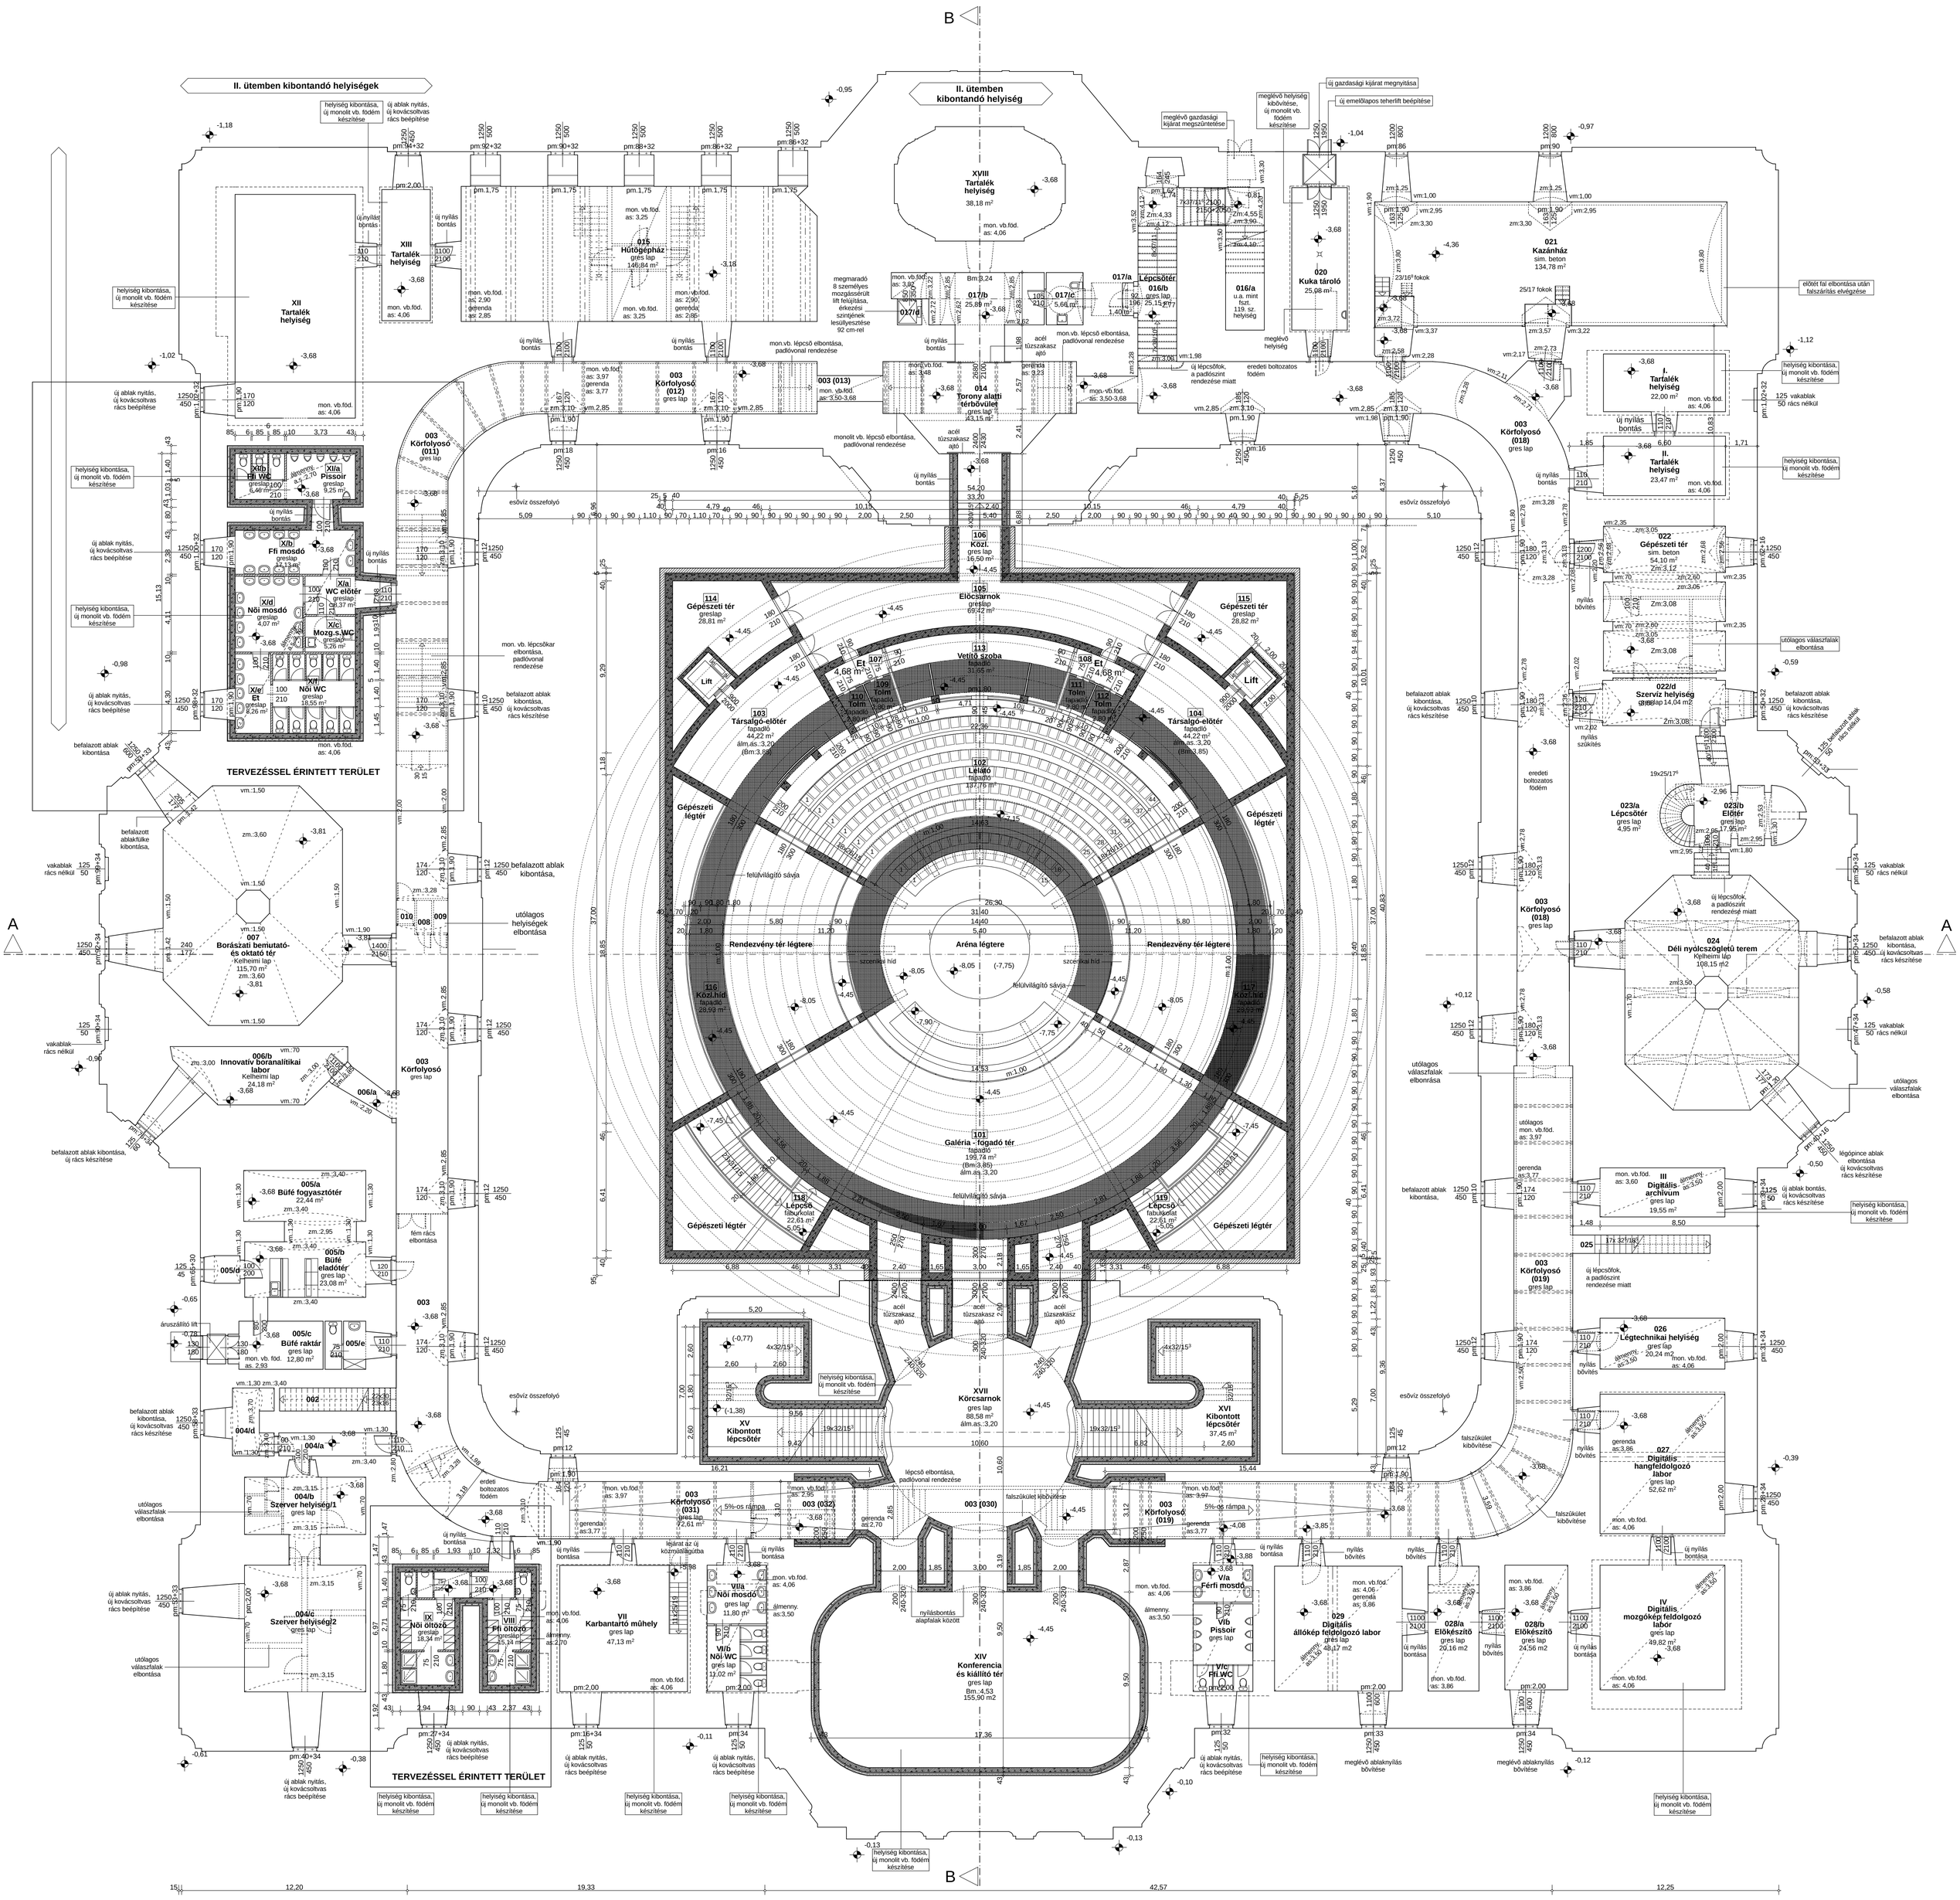
II. ütemben kibontandó helyiségek
II. ütemben kibontandó helyiség
XVIII Tartalék helyiség
XIII Tartalék helyiség
XII Tartalék helyiség
015 Hűtőgépház
020 Kuka tároló
021 Kazánház
003 Körfolyosó (011)
003 Körfolyosó (012)
003 (013)
014 Torony alatti térbővület
003 Körfolyosó (018)
003 Körfolyosó (019)
I. Tartalék helyiség
II. Tartalék helyiség
022 Gépészeti tér
022/d Szervíz helyiség
023/a Lépcsőtér
023/b Előtér
024 Déli nyolcszögletű terem
III Digitális archívum
025
026 Légtechnikai helyiség
027 Digitális hangfeldolgozó labor
IV Digitális mozgókép feldolgozó labor
XVII Körcsarnok
XVI Kibontott lépcsőtér
XV Kibontott lépcsőtér
101 Galéria - fogadó tér
102 Lejáró
103 Társalgó-előtér
104 Társalgó-előtér
105 Előcsarnok
106 Közl.
107 Et
108 Et
109 Tolm
110 Tolm
111 Tolm
112 Tolm
113 Vetítő szoba
114 Gépészeti tér
115 Gépészeti tér
116 Közl.híd
117 Közl.híd
118 Lépcső
119 Lépcső
Gépészeti légtér
Rendezvény tér légtere
Aréna légtere
Lift
007 Borászati bemutató- és oktató tér
006/b Innovatív boranalitikai labor
005/a Büfé fogyasztótér
005/b Büfé eladótér
005/c Büfé raktár
004/a
004/b Szerver helyiség/1
004/c Szerver helyiség/2
004/d
002
IX Női öltöző
VIII Férfi öltöző
VII Karbantartó műhely
VIIa Női mosdó
VIIb Női WC
V/a Férfi mosdó
V/b Pissoir
V/c Fri.WC
029 Digitális állókép feldolgozó labor
028/a Előkészítő
028/b Előkészítő
TERVEZÉSSEL ÉRINTETT TERÜLET
A
B