




ANGYAL ISTVÁN TÉR HELYSZÍNRAJZA M=1:250

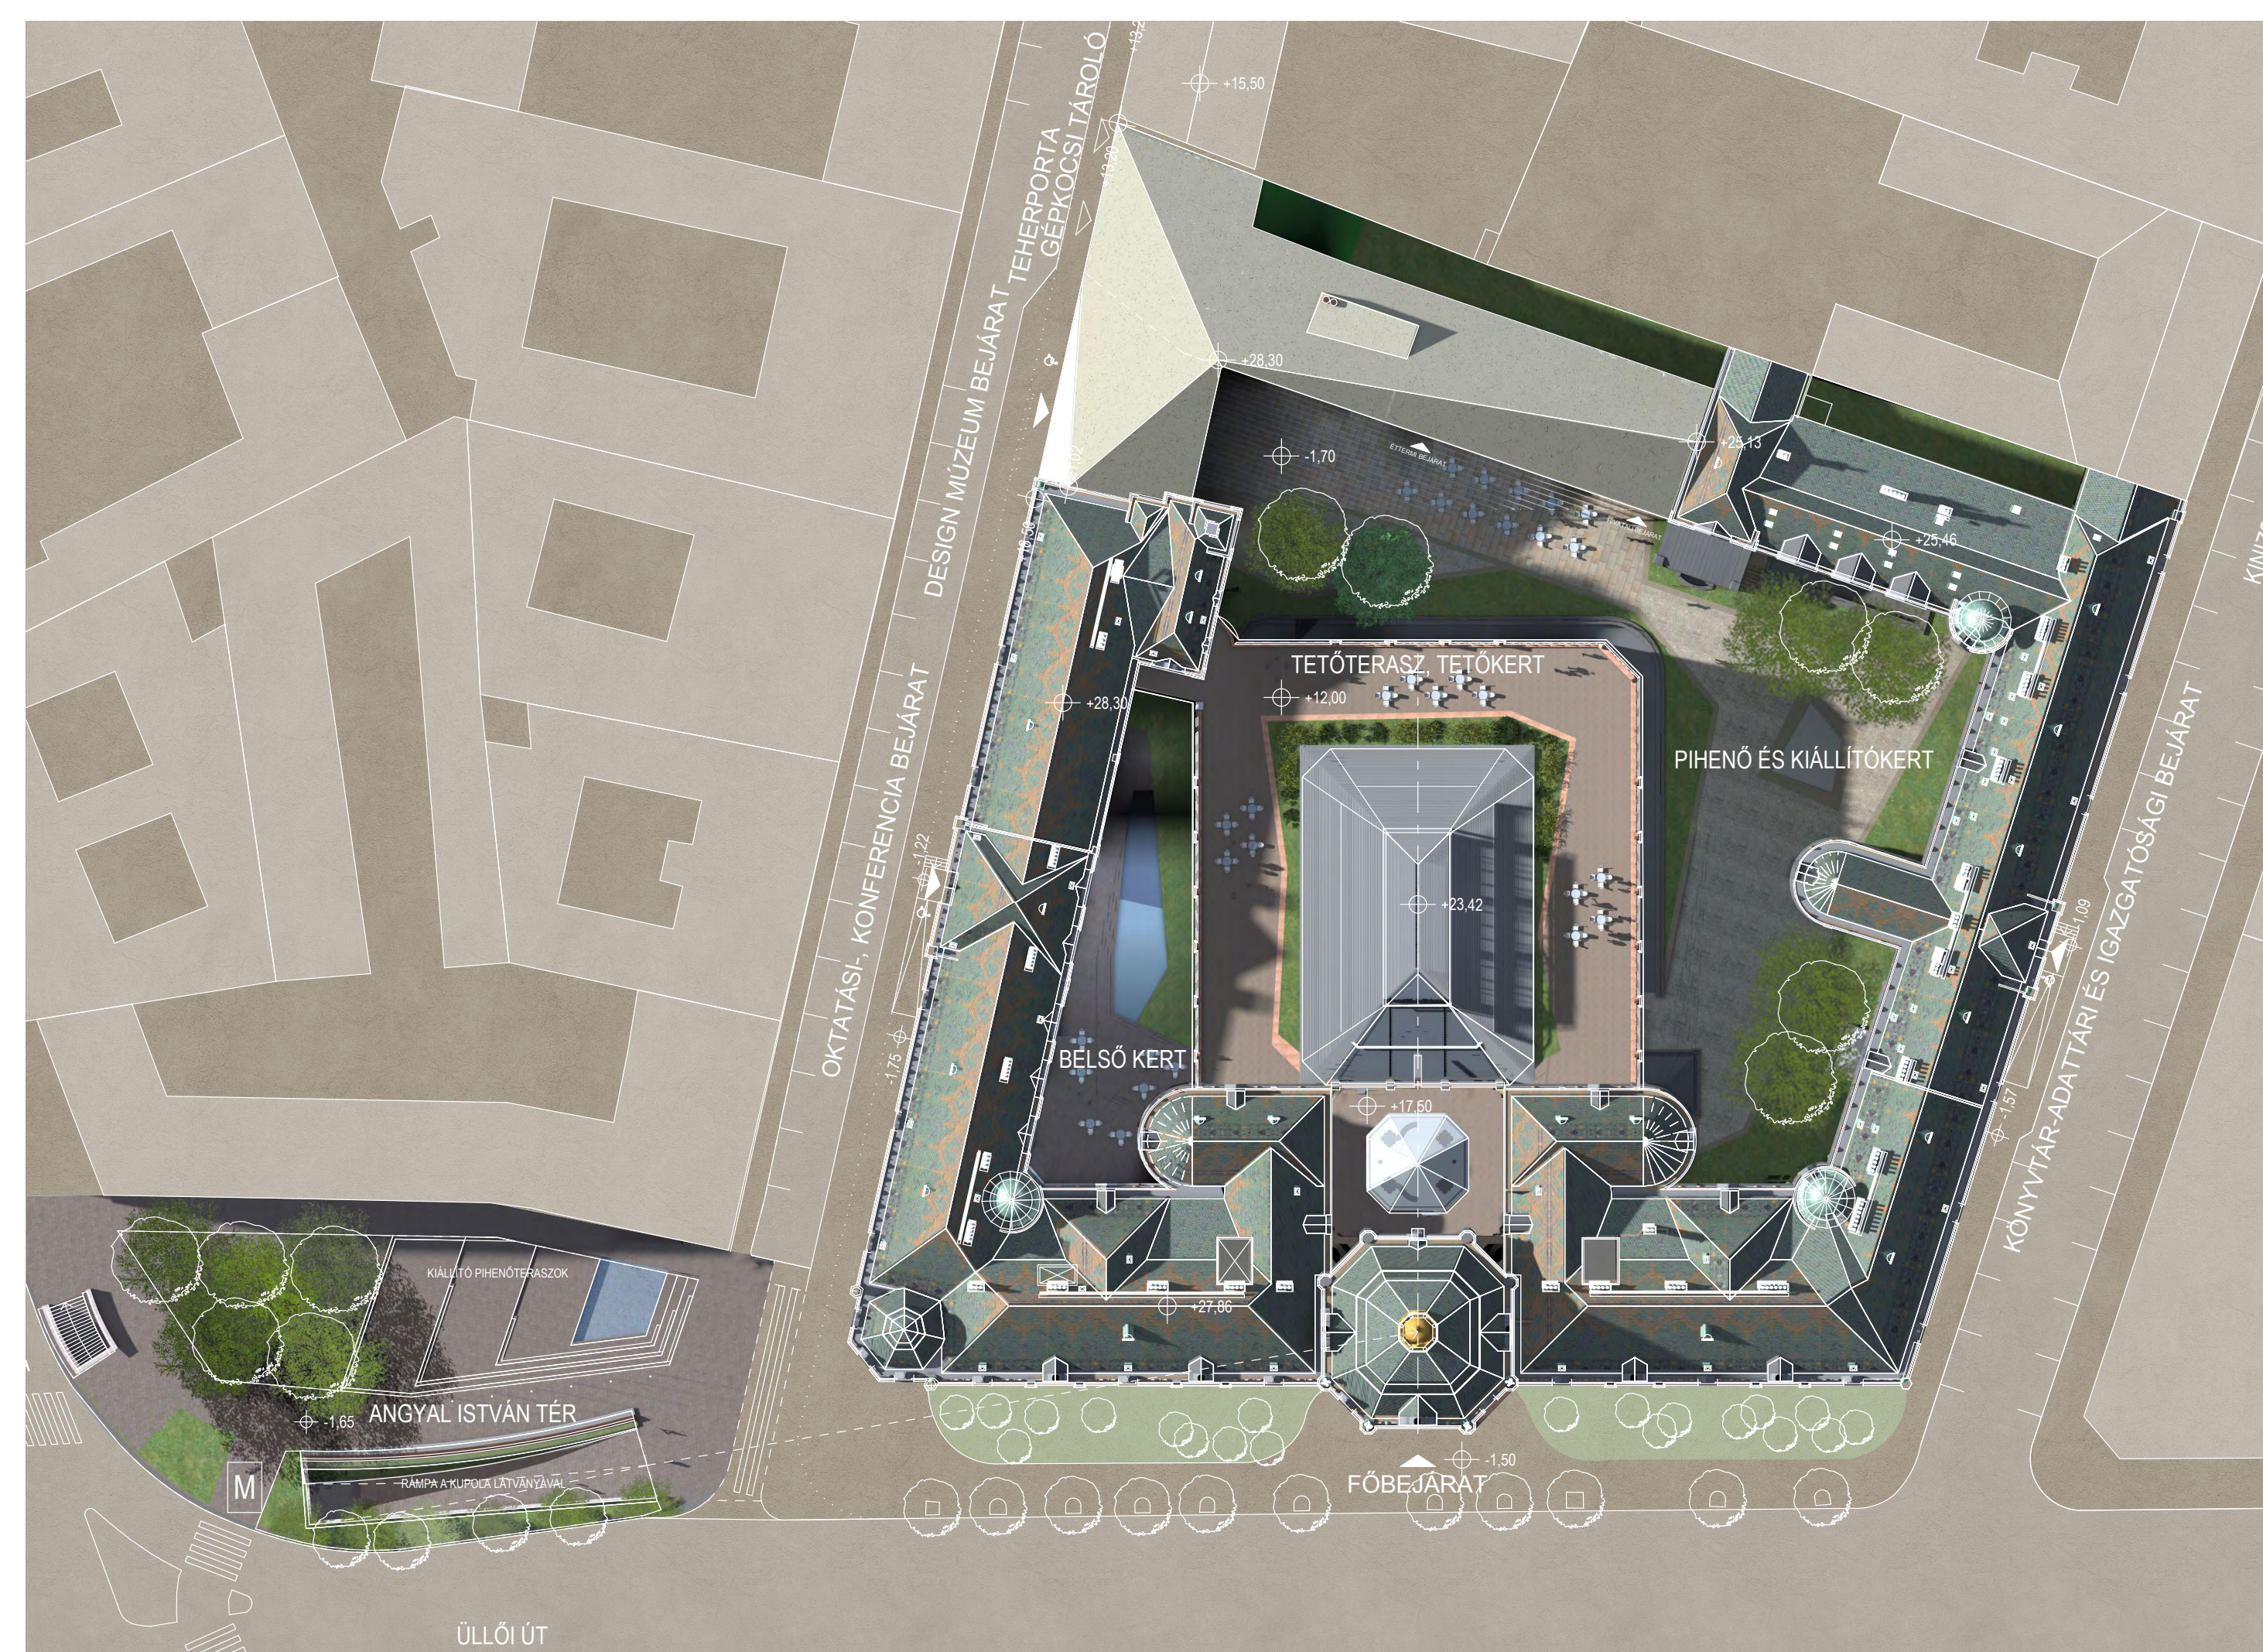


HELYSZÍNRAJZ M=1:500



JELMAGYARAZAT


KISZOLGÁLÓ TERÜLETEK	KONYHA	BIZTONSÁGI KÖZPONT	RAKTÁR	GÉPÉSZET	SARJAS	ÜZEMELTETÉSI FENNTARTÁS
ÜZEMI TERÜLETEK	KÖNYVTÁR ADATTÁR	SZAKGATÁS	HIVATAL ES KÖZTÁRS	RESTAURÁL ES DOK		
KÖZÖNSÉGFORGALMI TEREK	KÖZÖNSÉG SZOLG.	AULA ES RENDETER	KONFER.	NP		
KIÁLLÍTÓ ES RENDEVENY TEREK	DESIGN MÚZEUM	IDŐSZAKI KIÁLLÍTÓ	ÁLLANDÓ KIÁLLÍTÓ	LÁTVANYR		
FALSZERKEZETEK	BONTOTT FALAZAT	REFEKCIÓS				

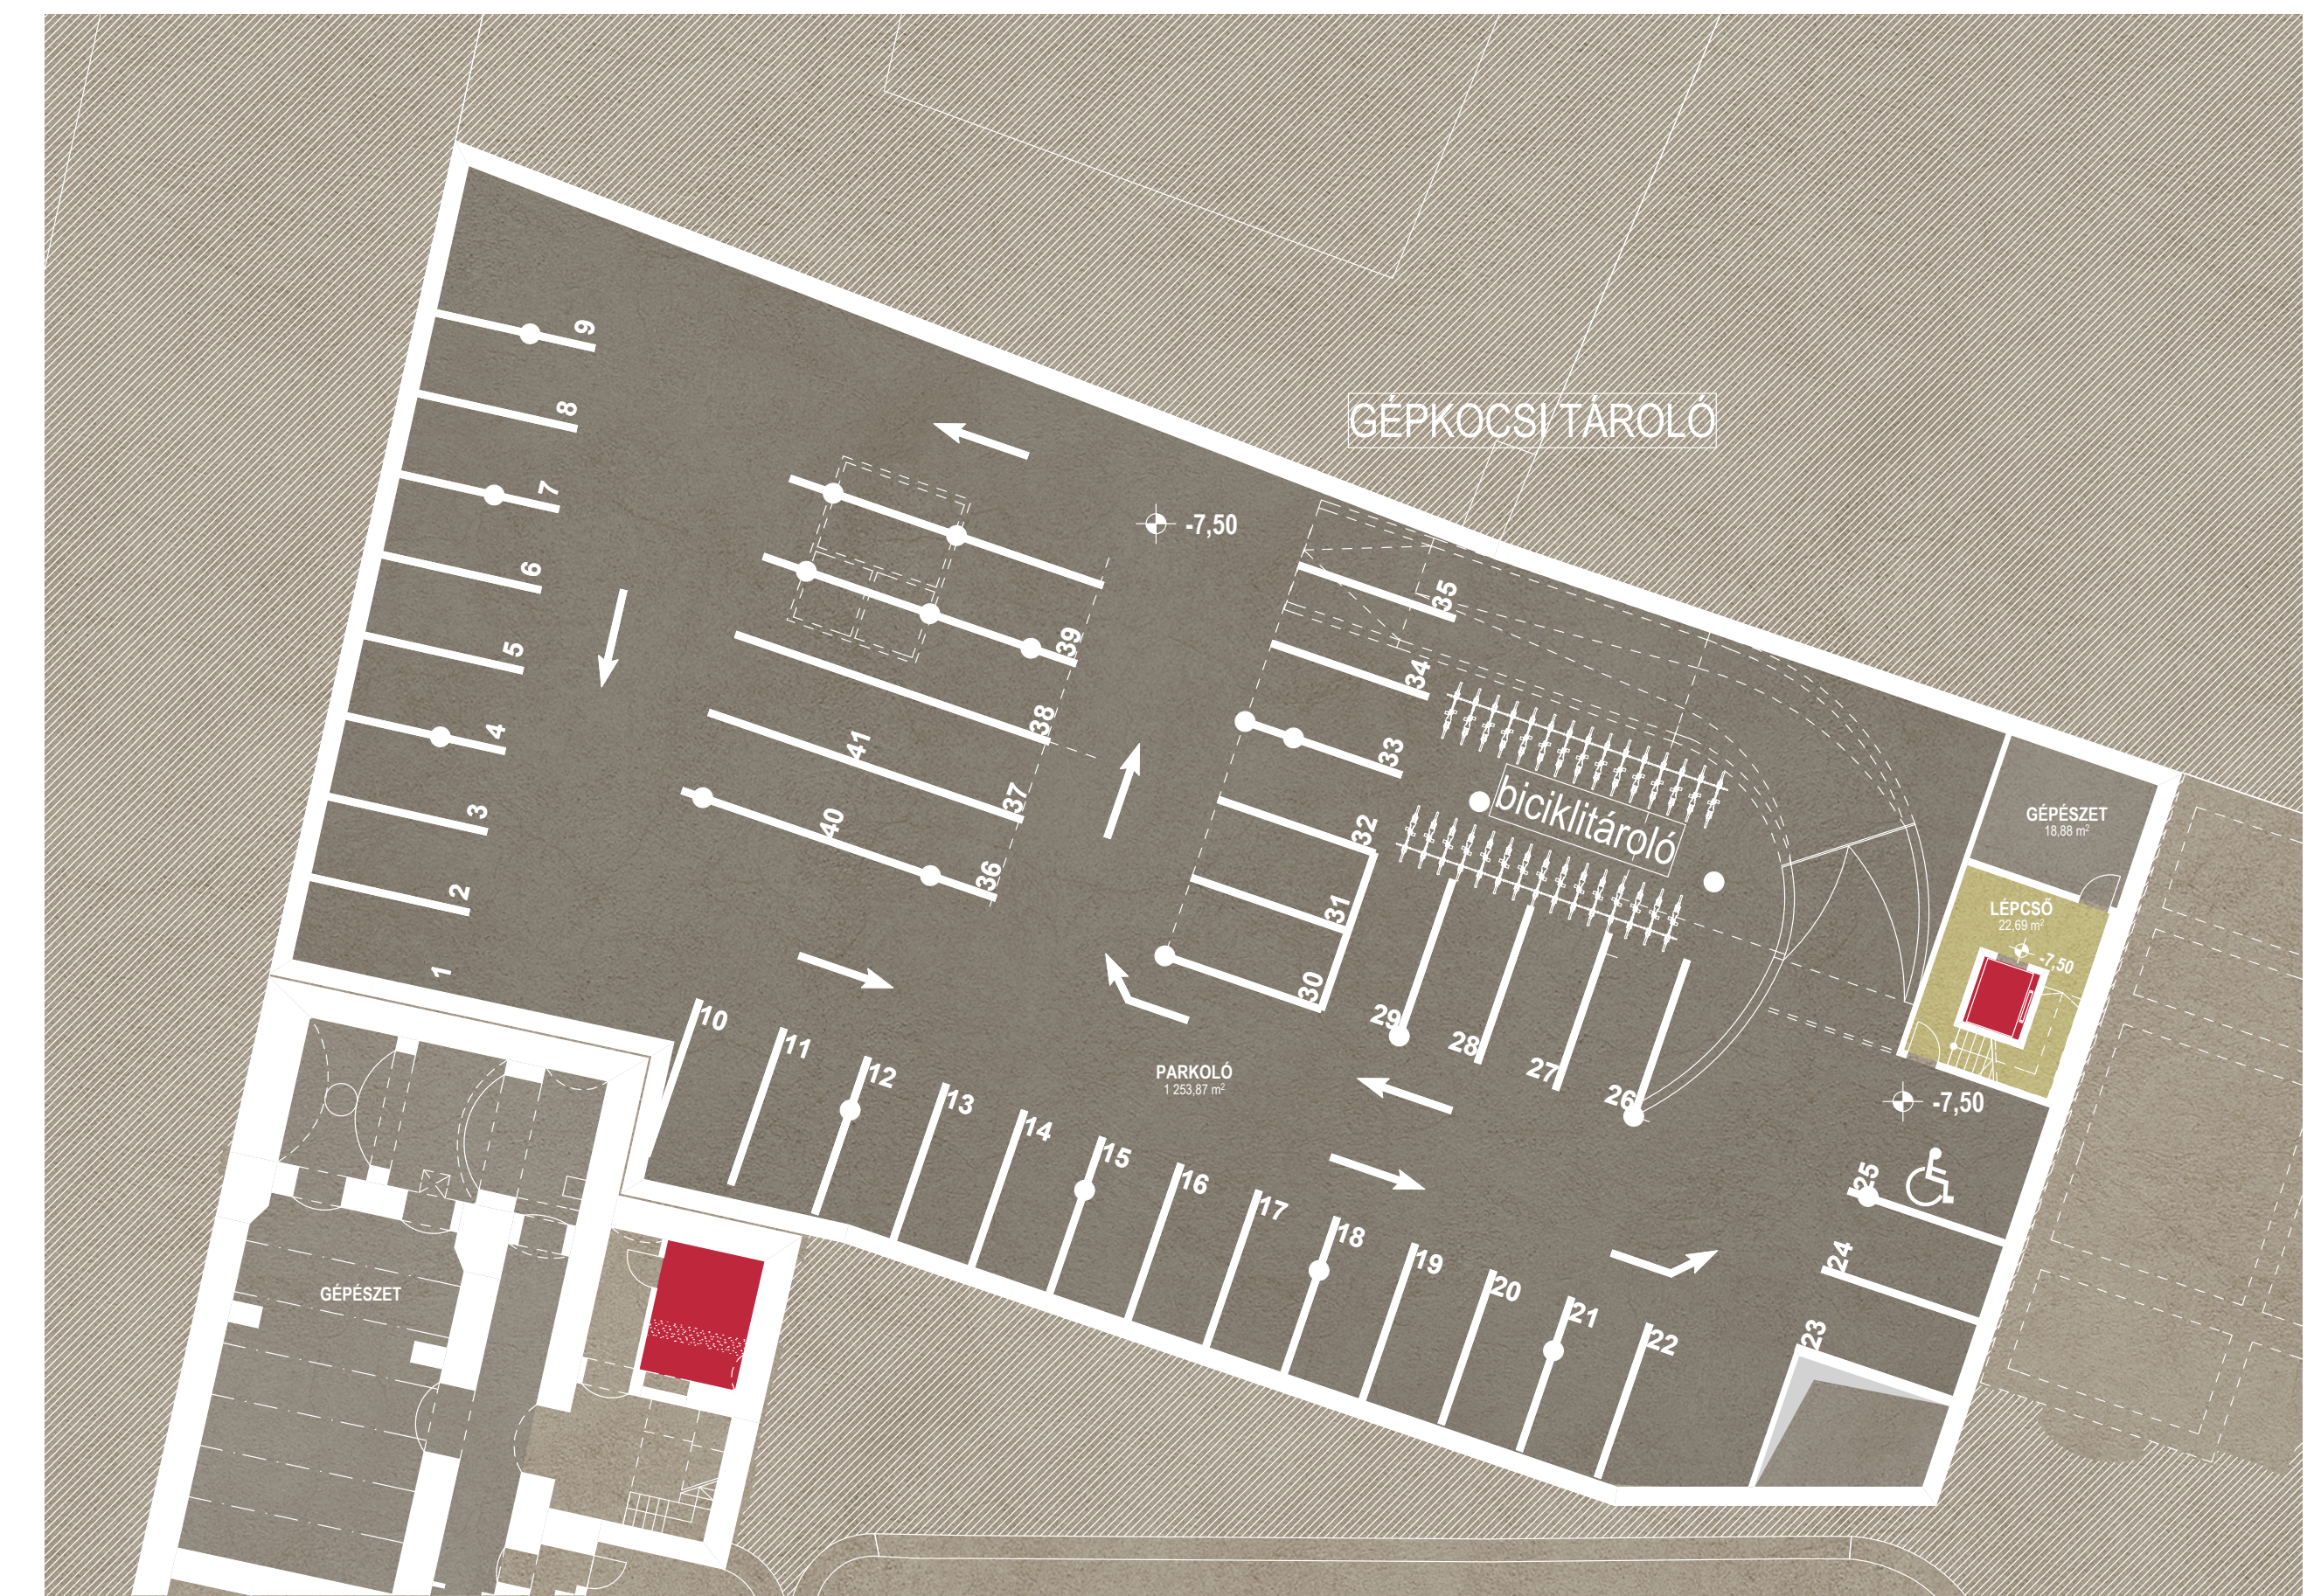


PINCESZINTI ALAPRAJZ M=1:200






ALAGSORI ALAPRAJZ M=1:200

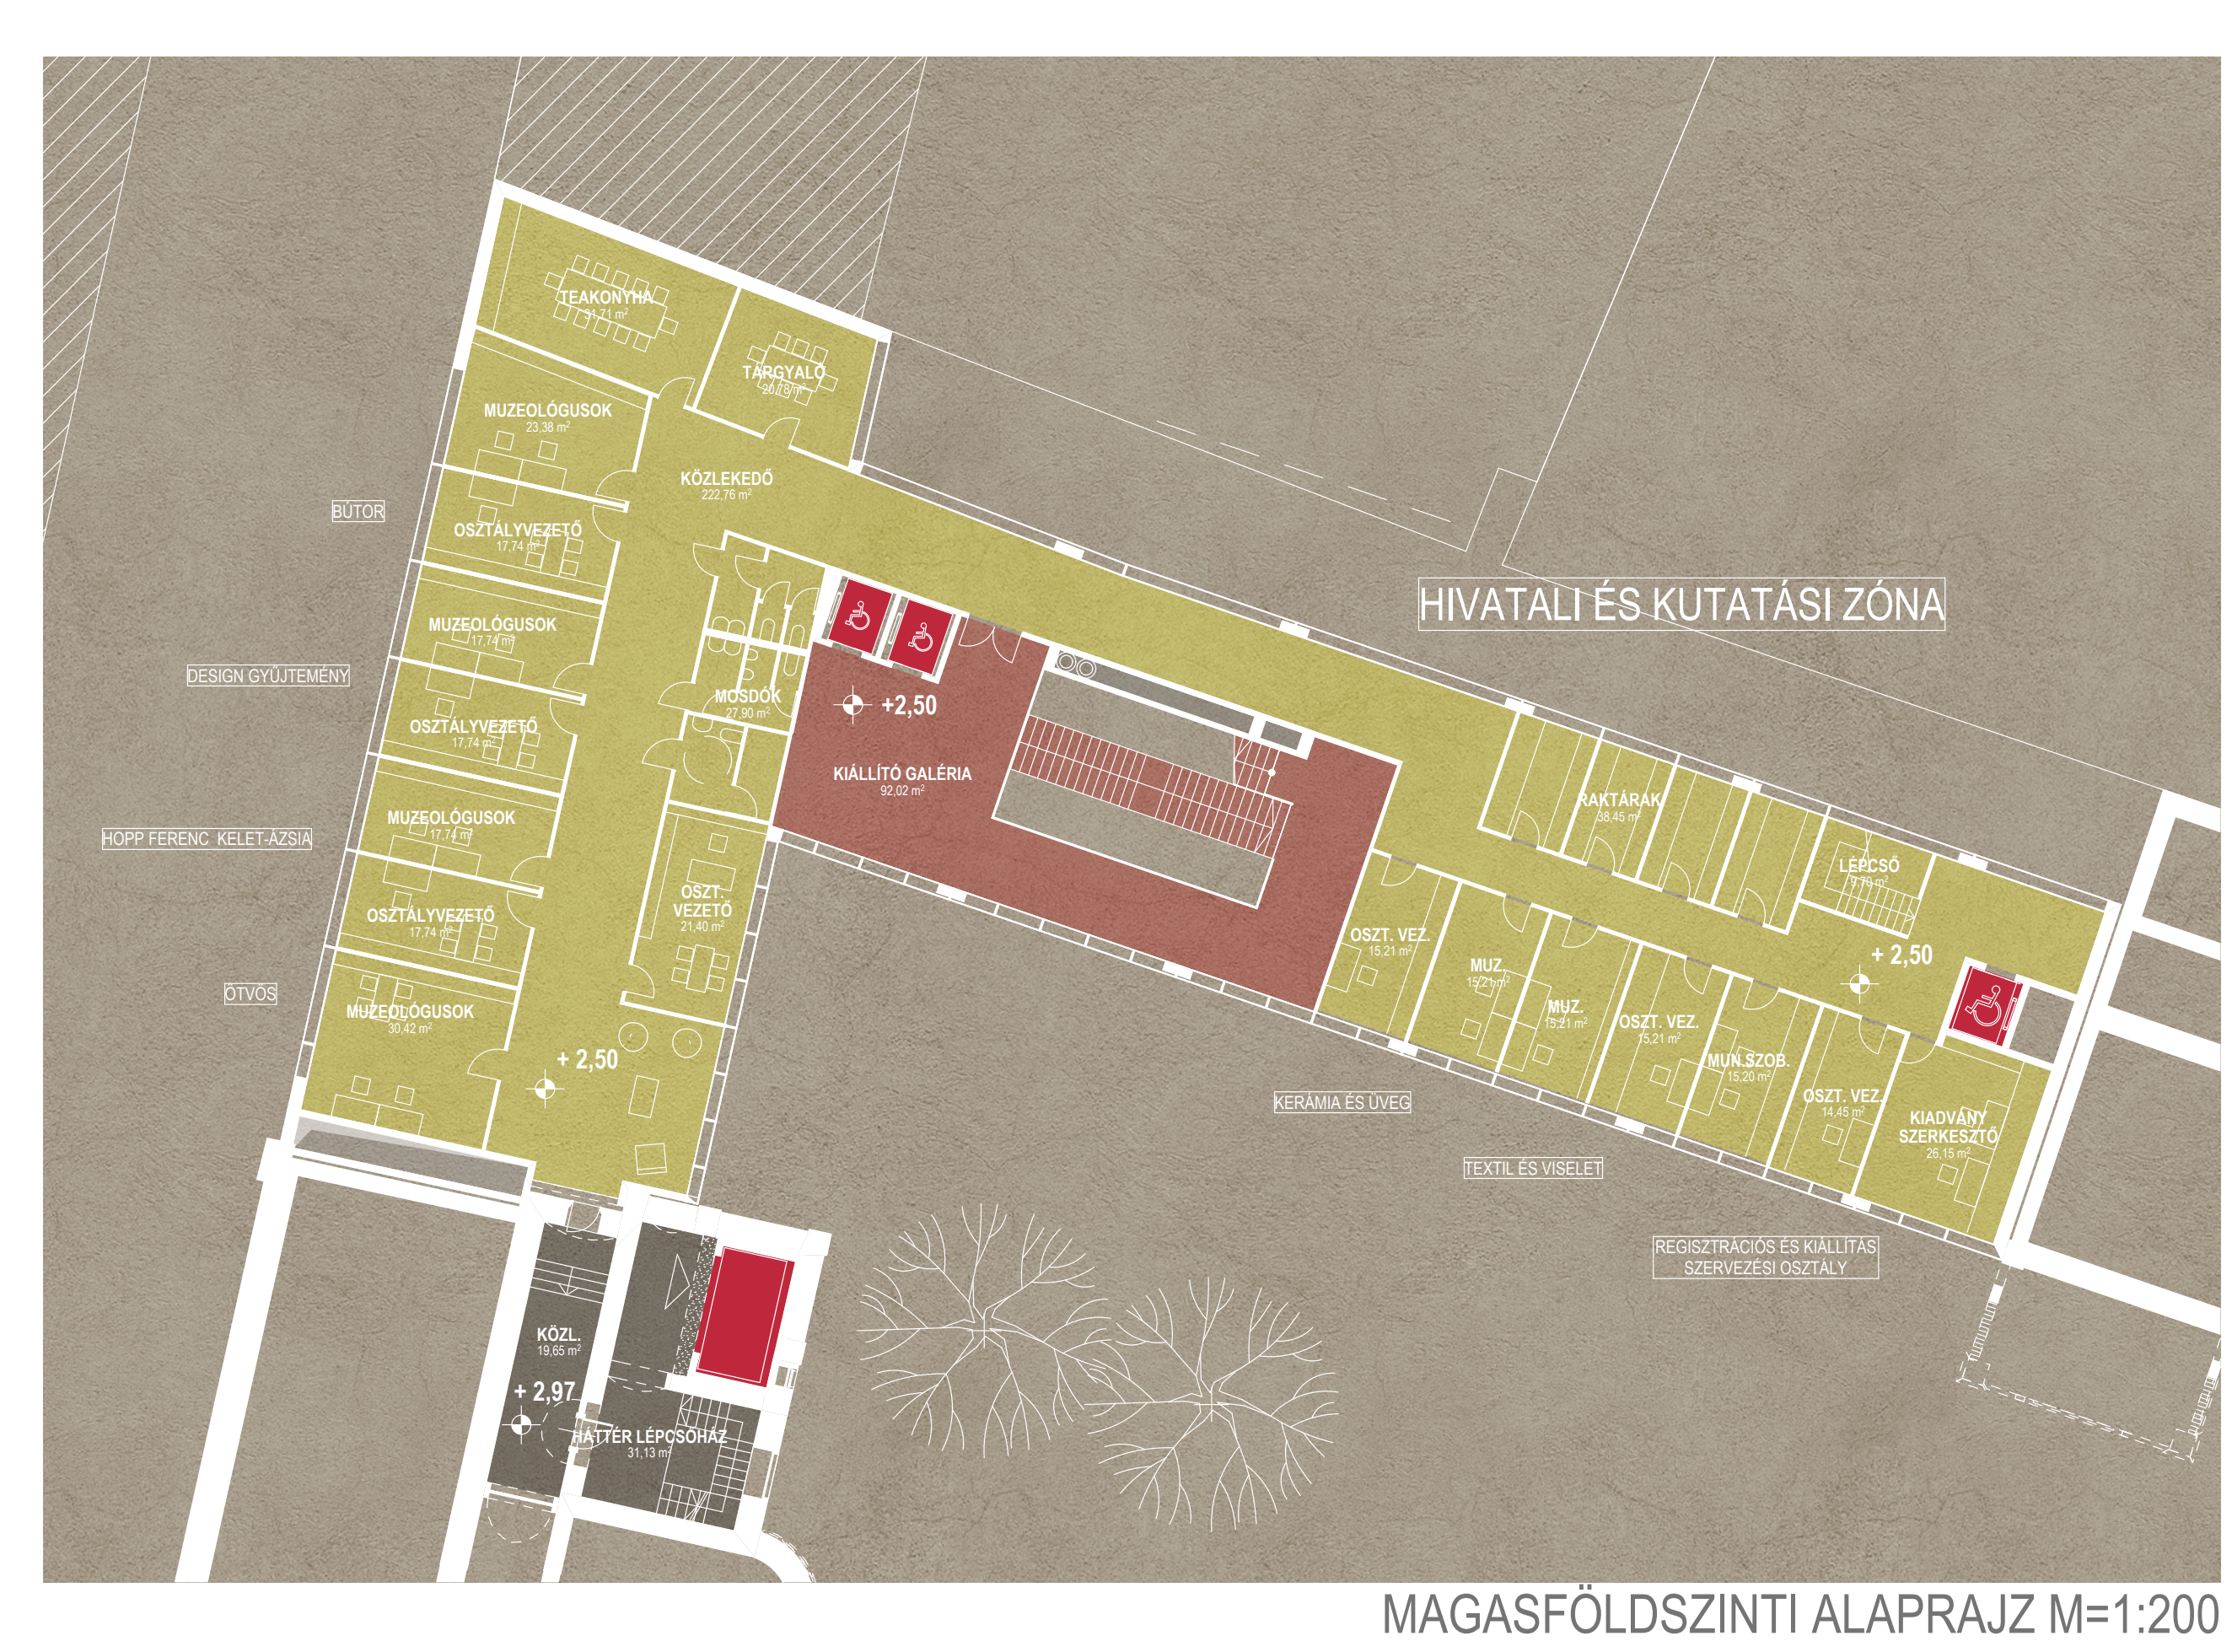


FÖLDSZINTI ALAPRAJZ M=1:200

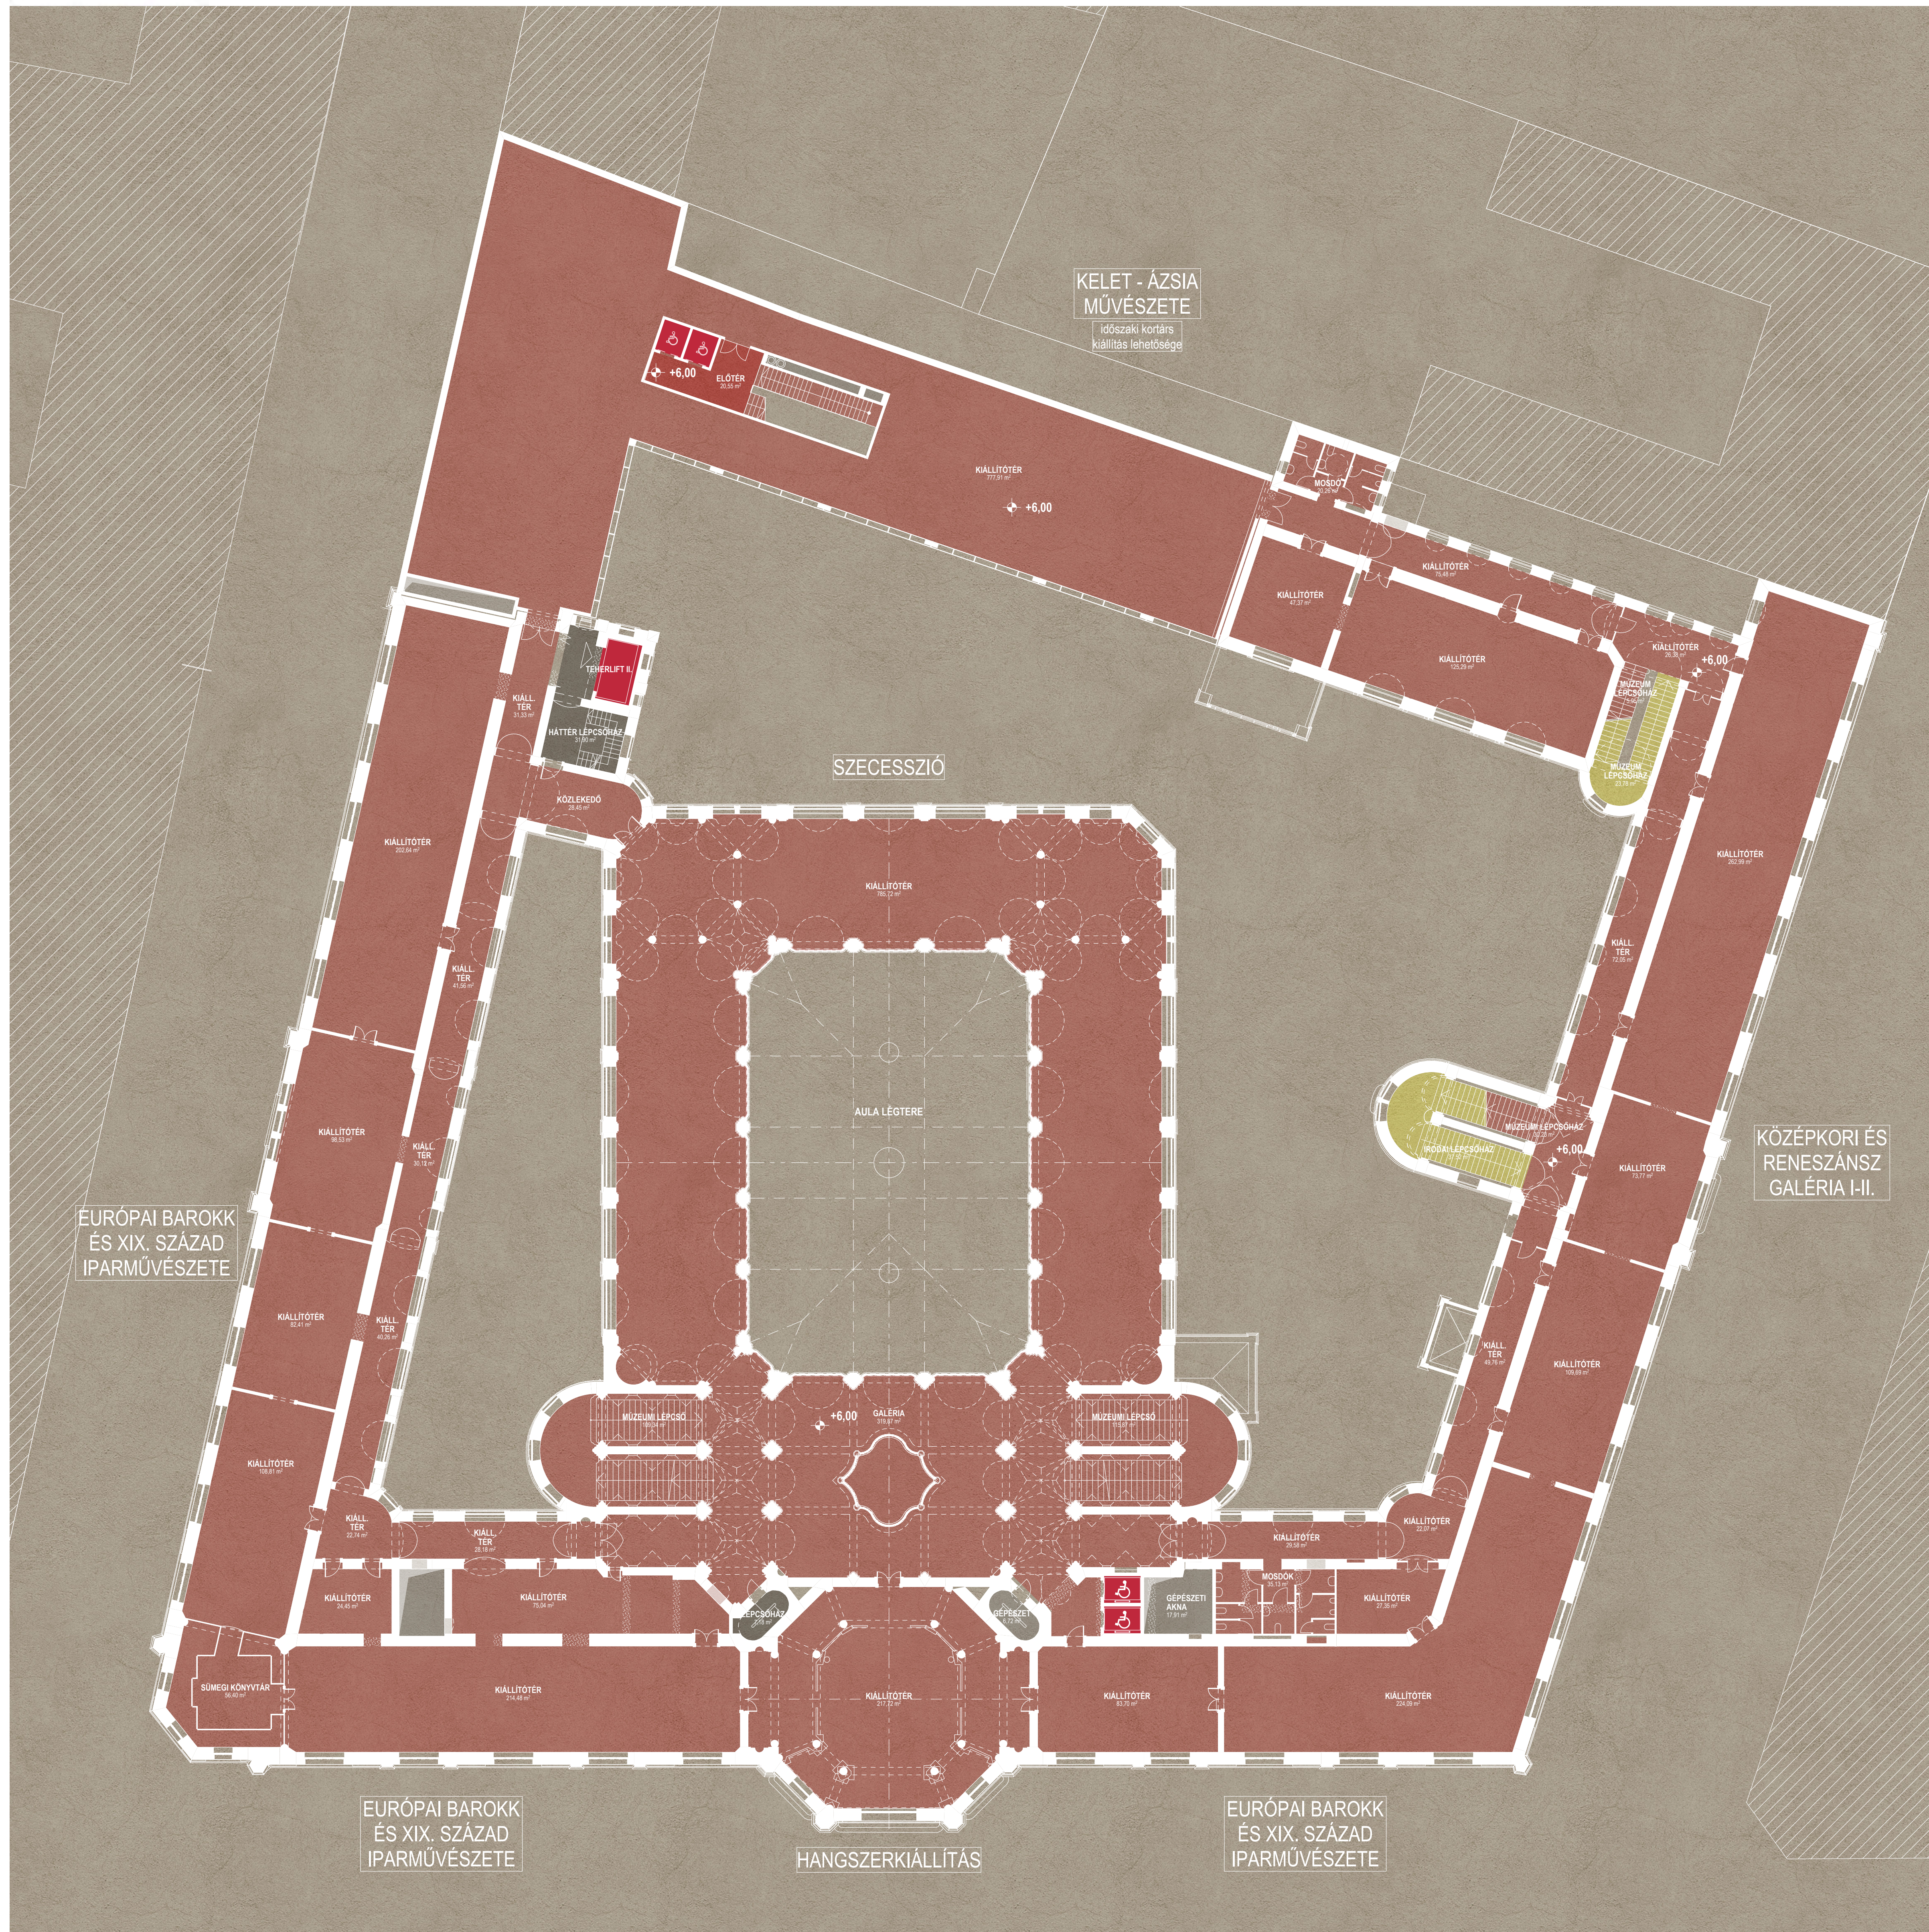

I. EMELETI ALAPRAJZ M=1:200

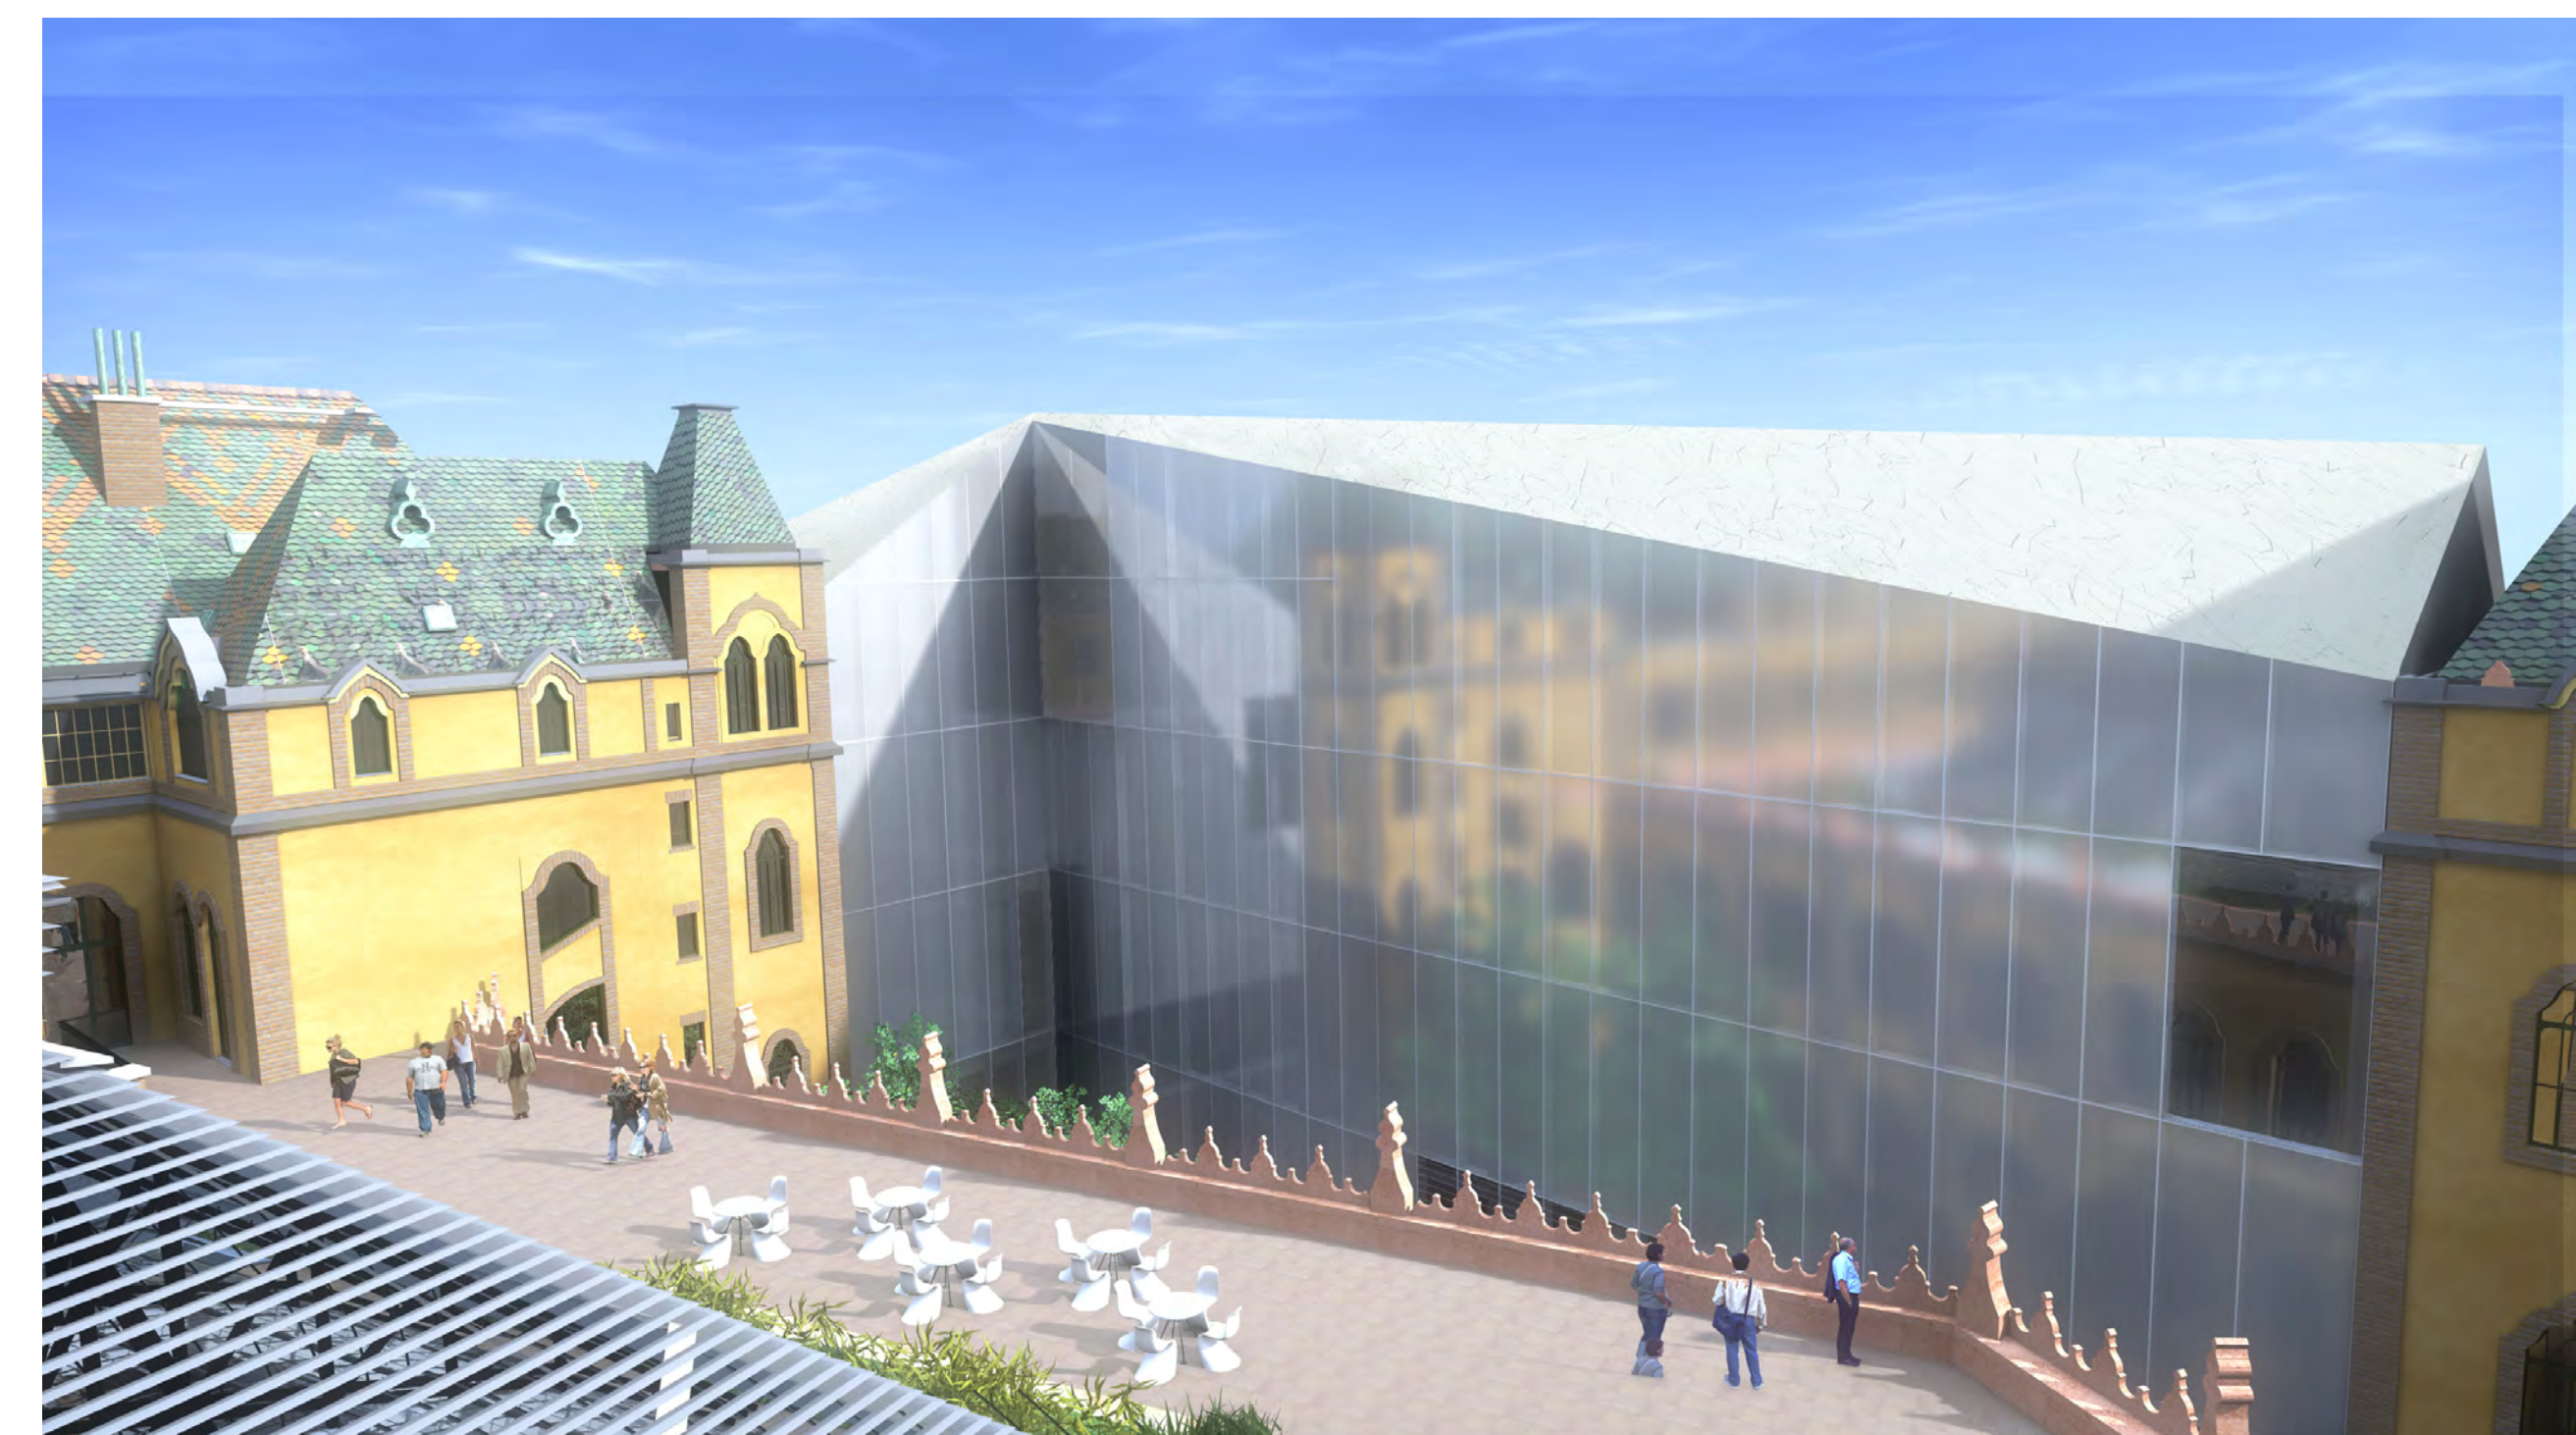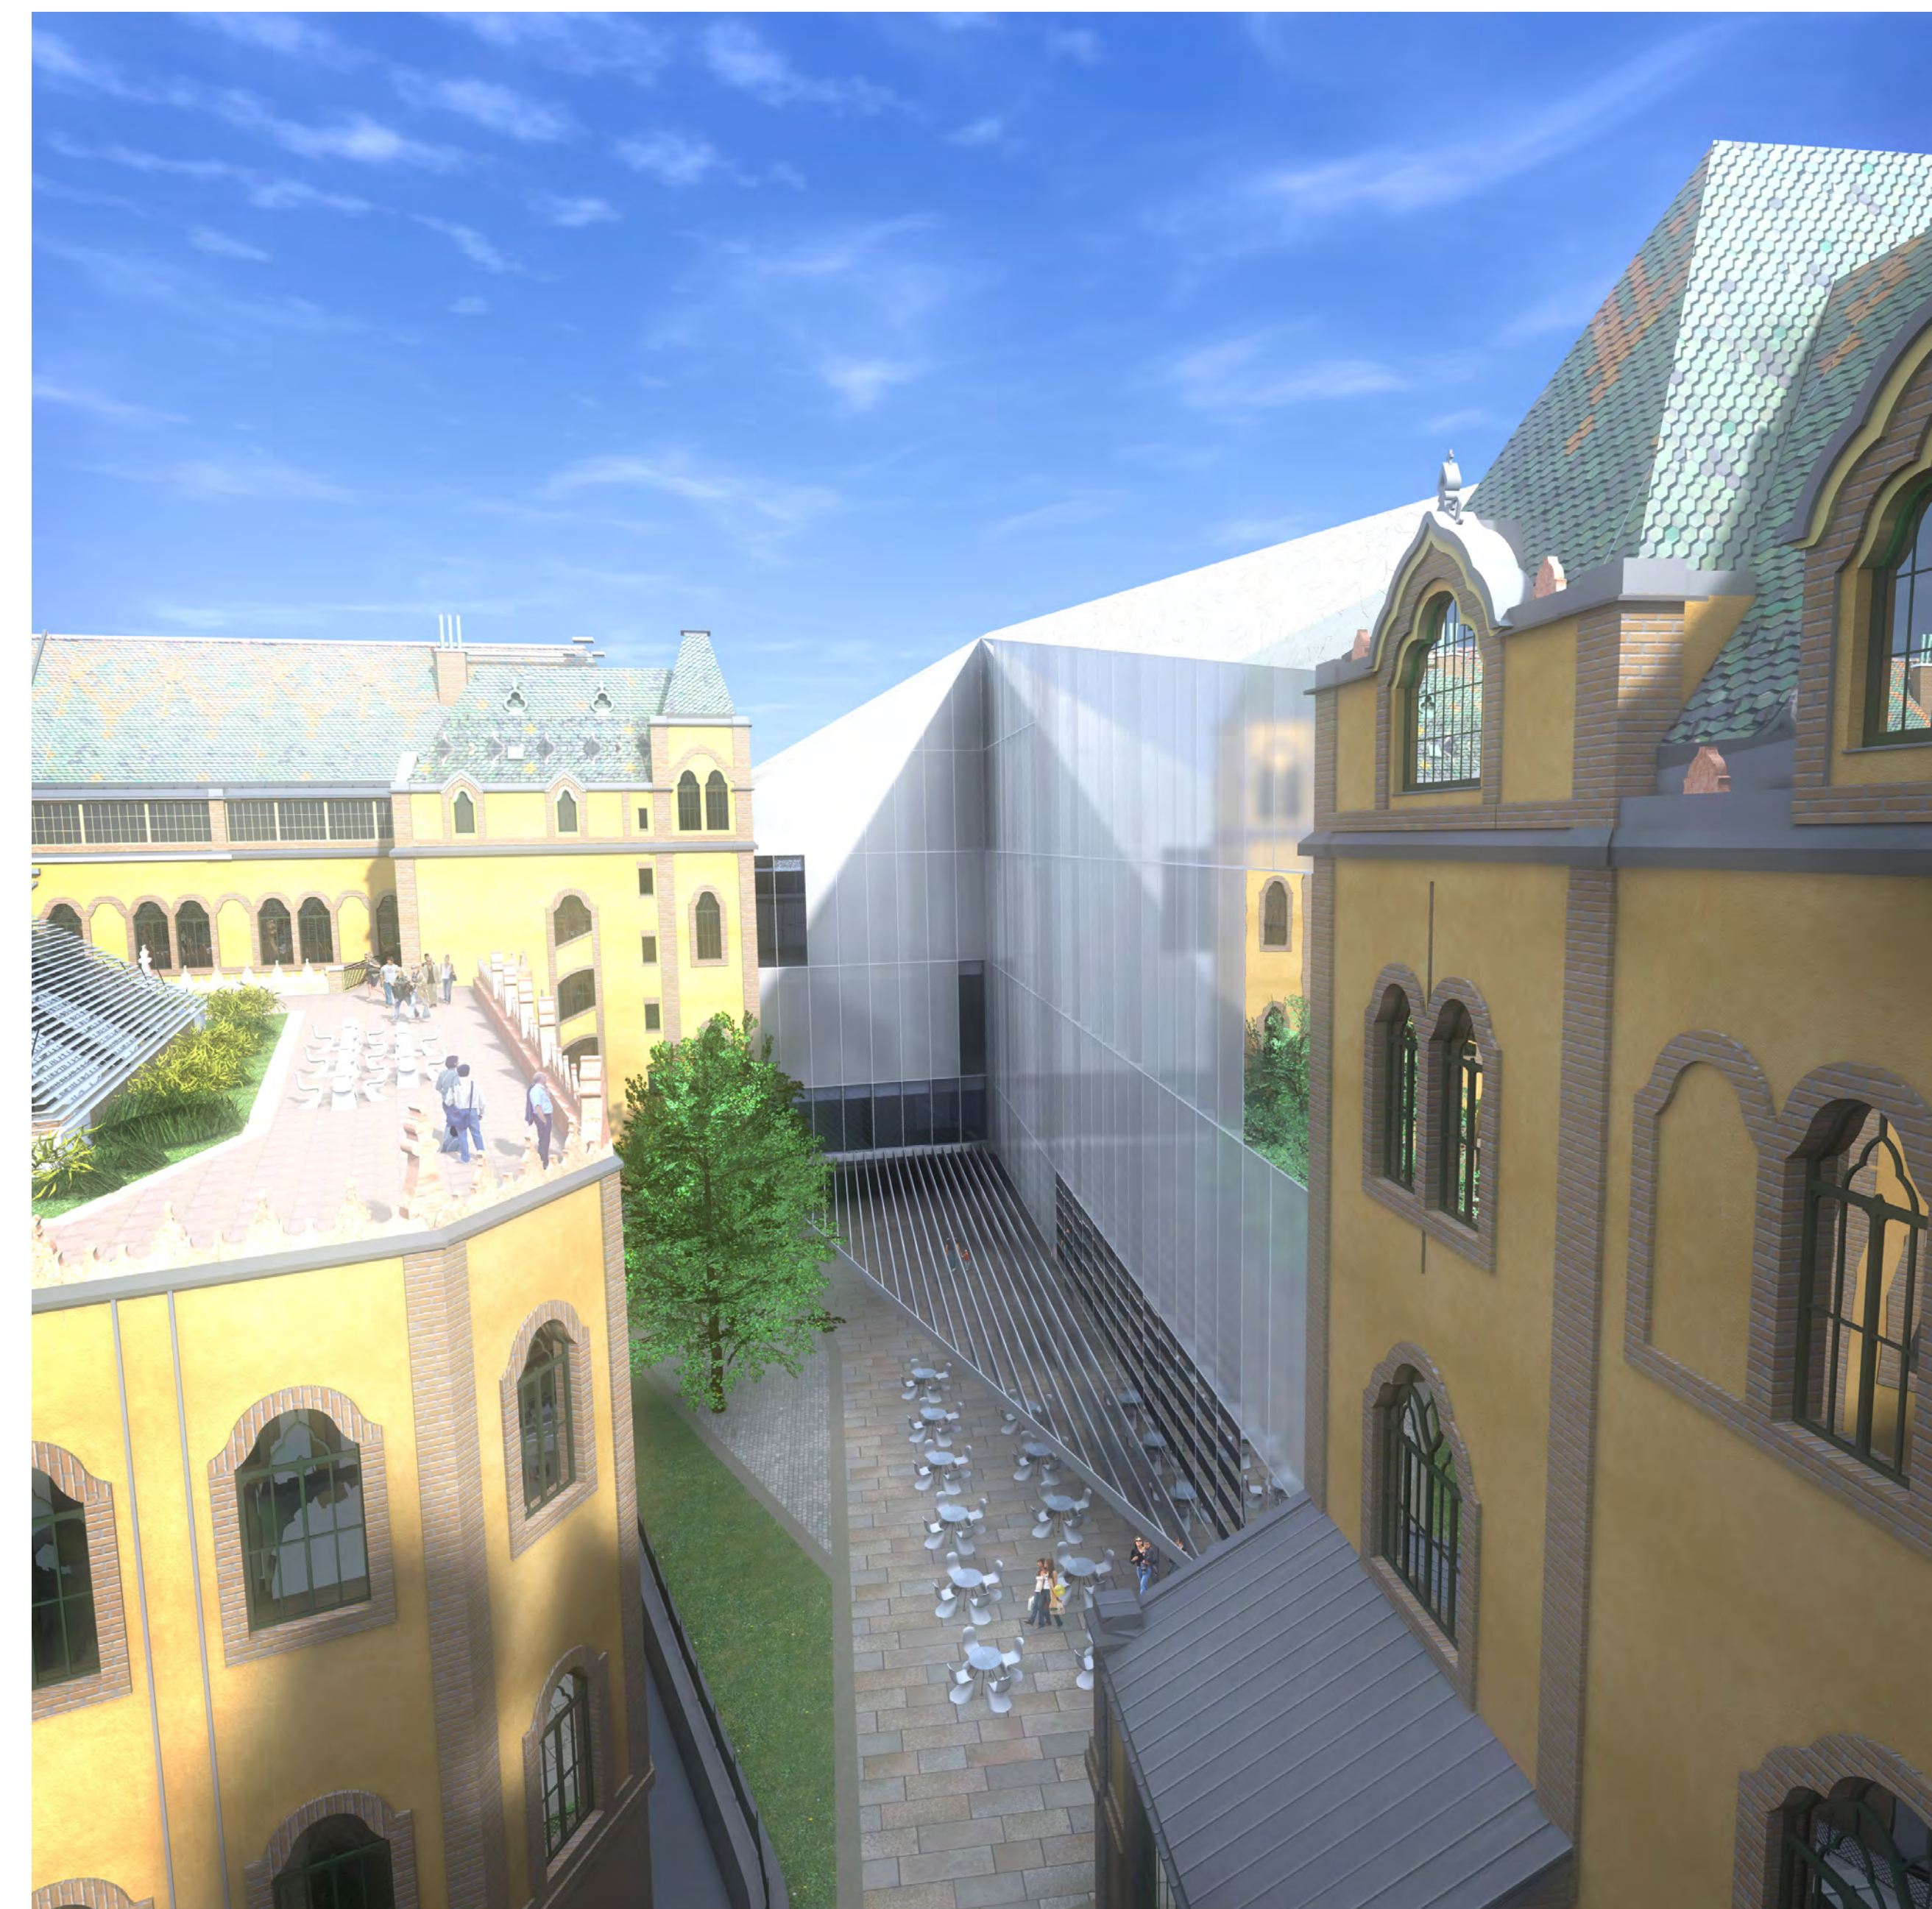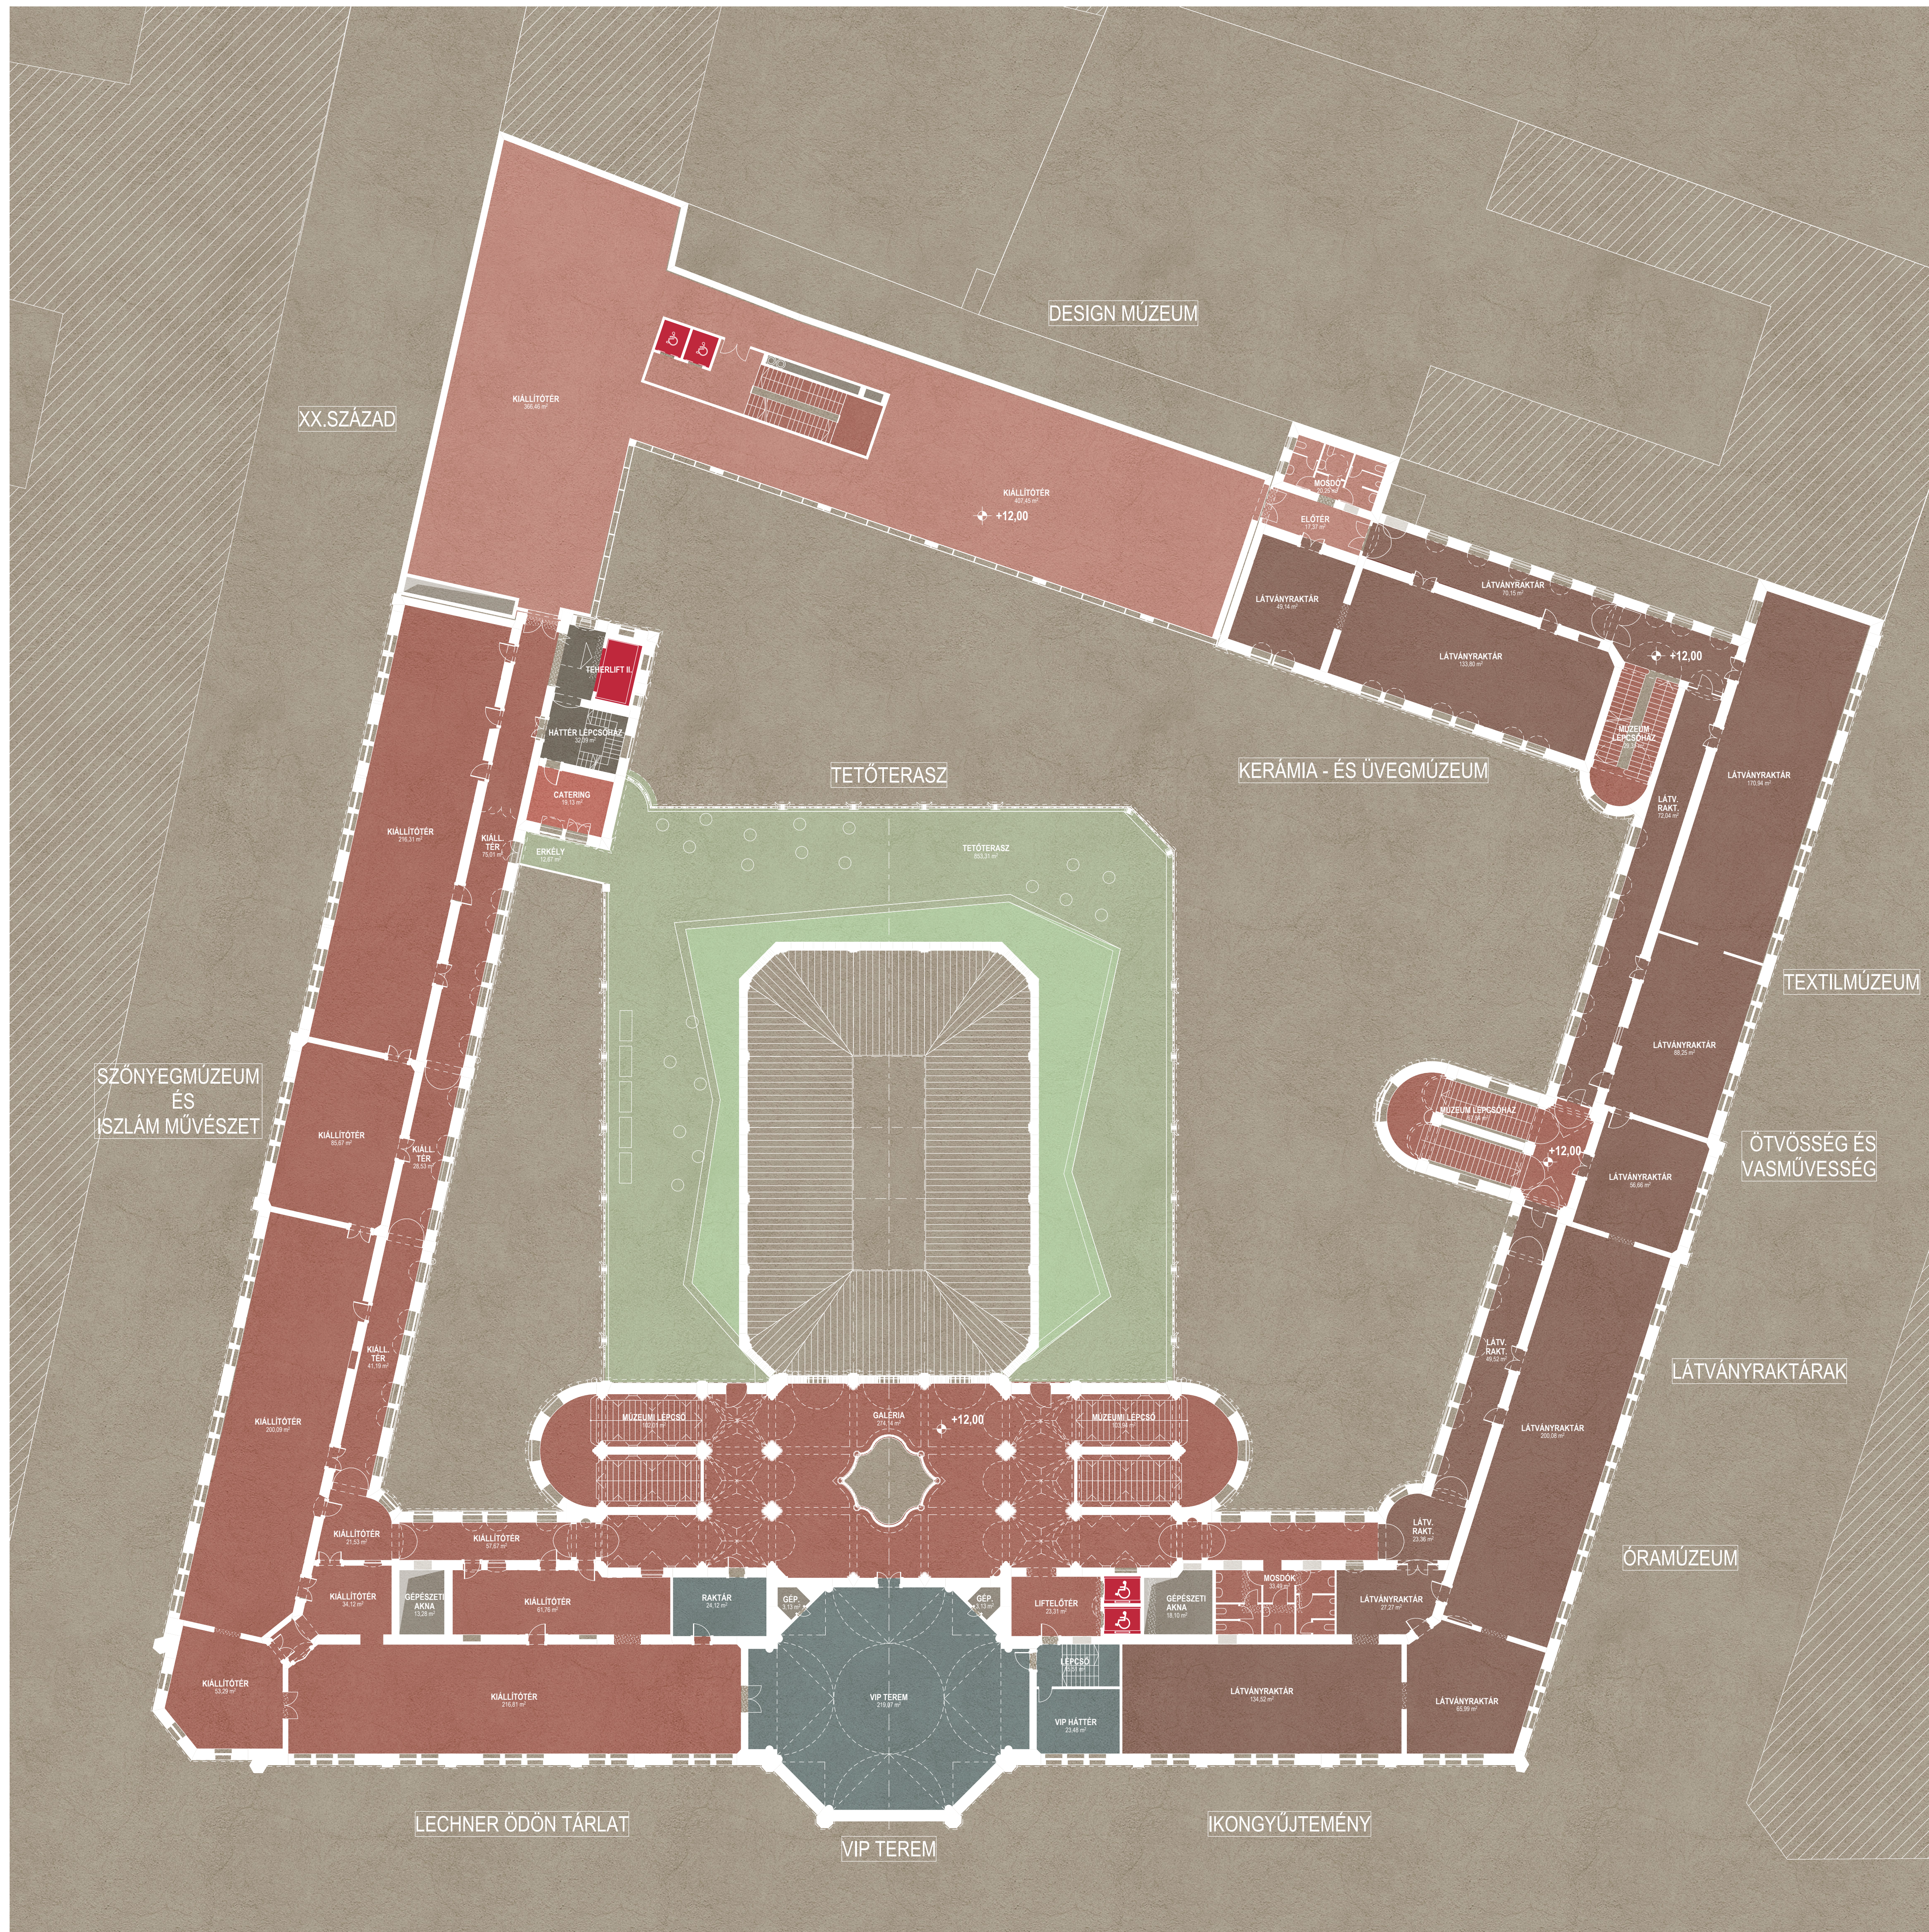


II. EMELETI ALAPRAJZ M=1:200

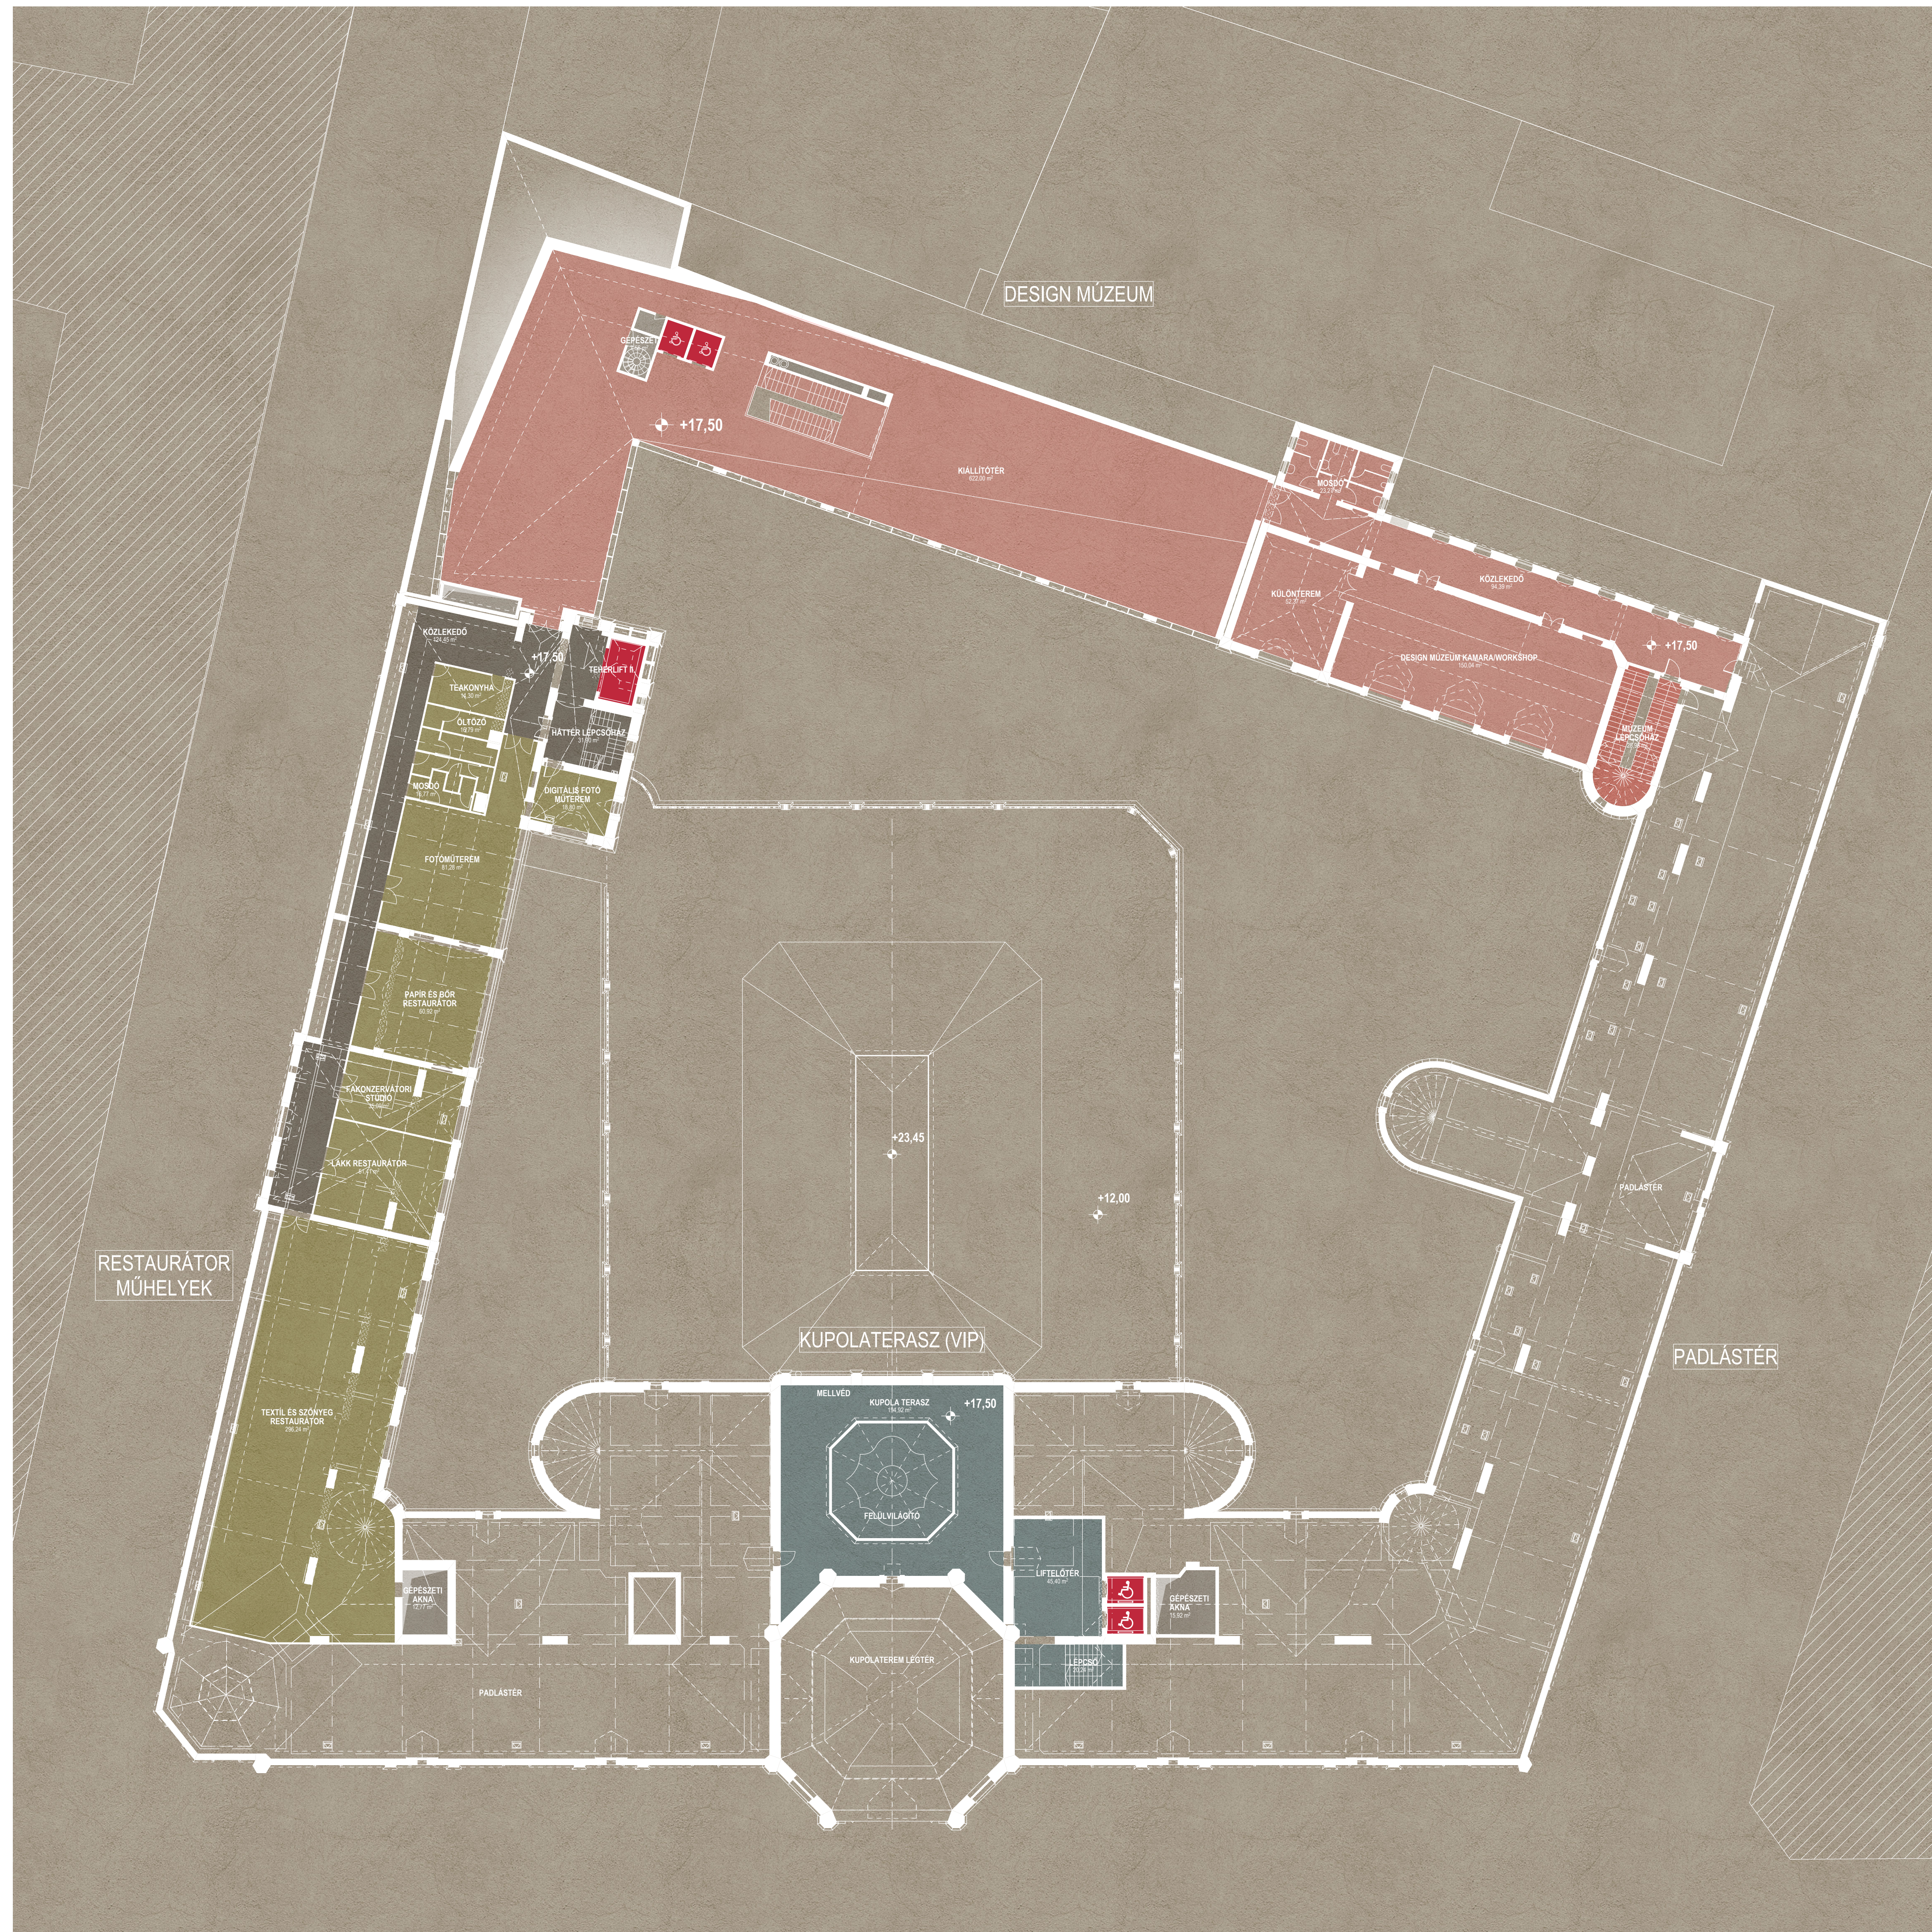


GÉPÉSZETI SZINT M=1:200



III. EMELETI ALAPRAJZ M=1:200

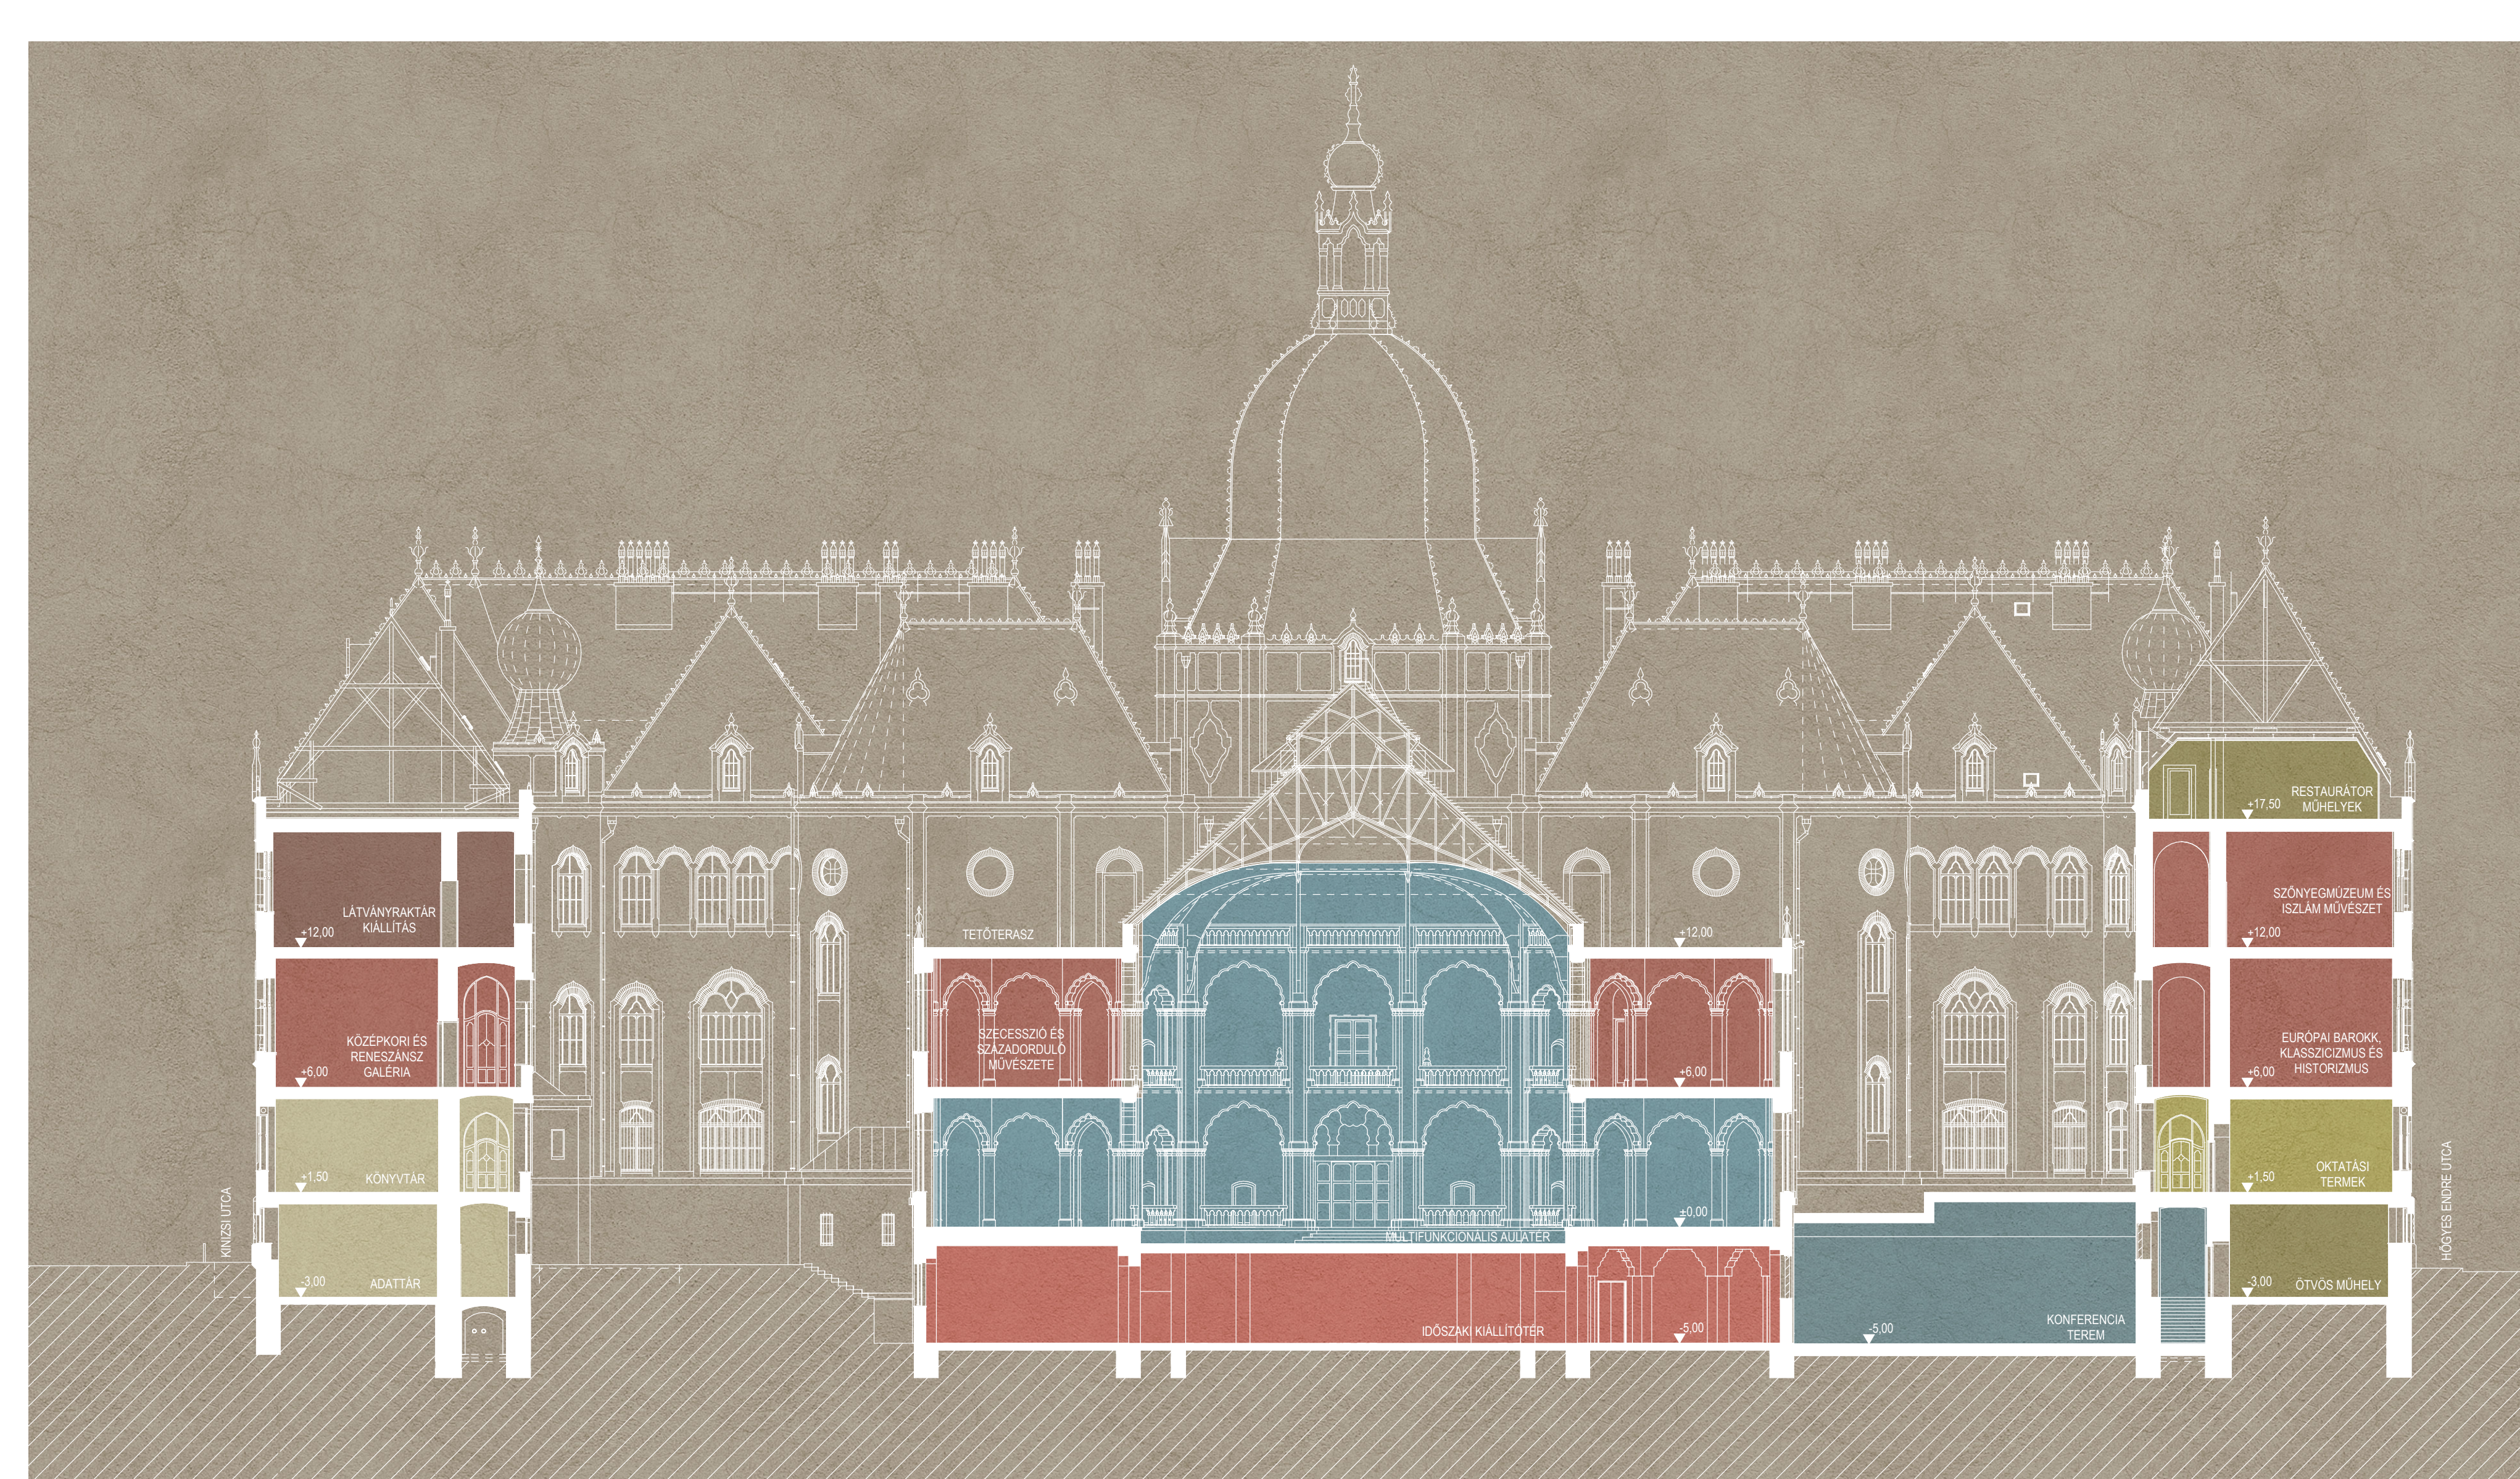


KERESZTMETSZET M=1:200

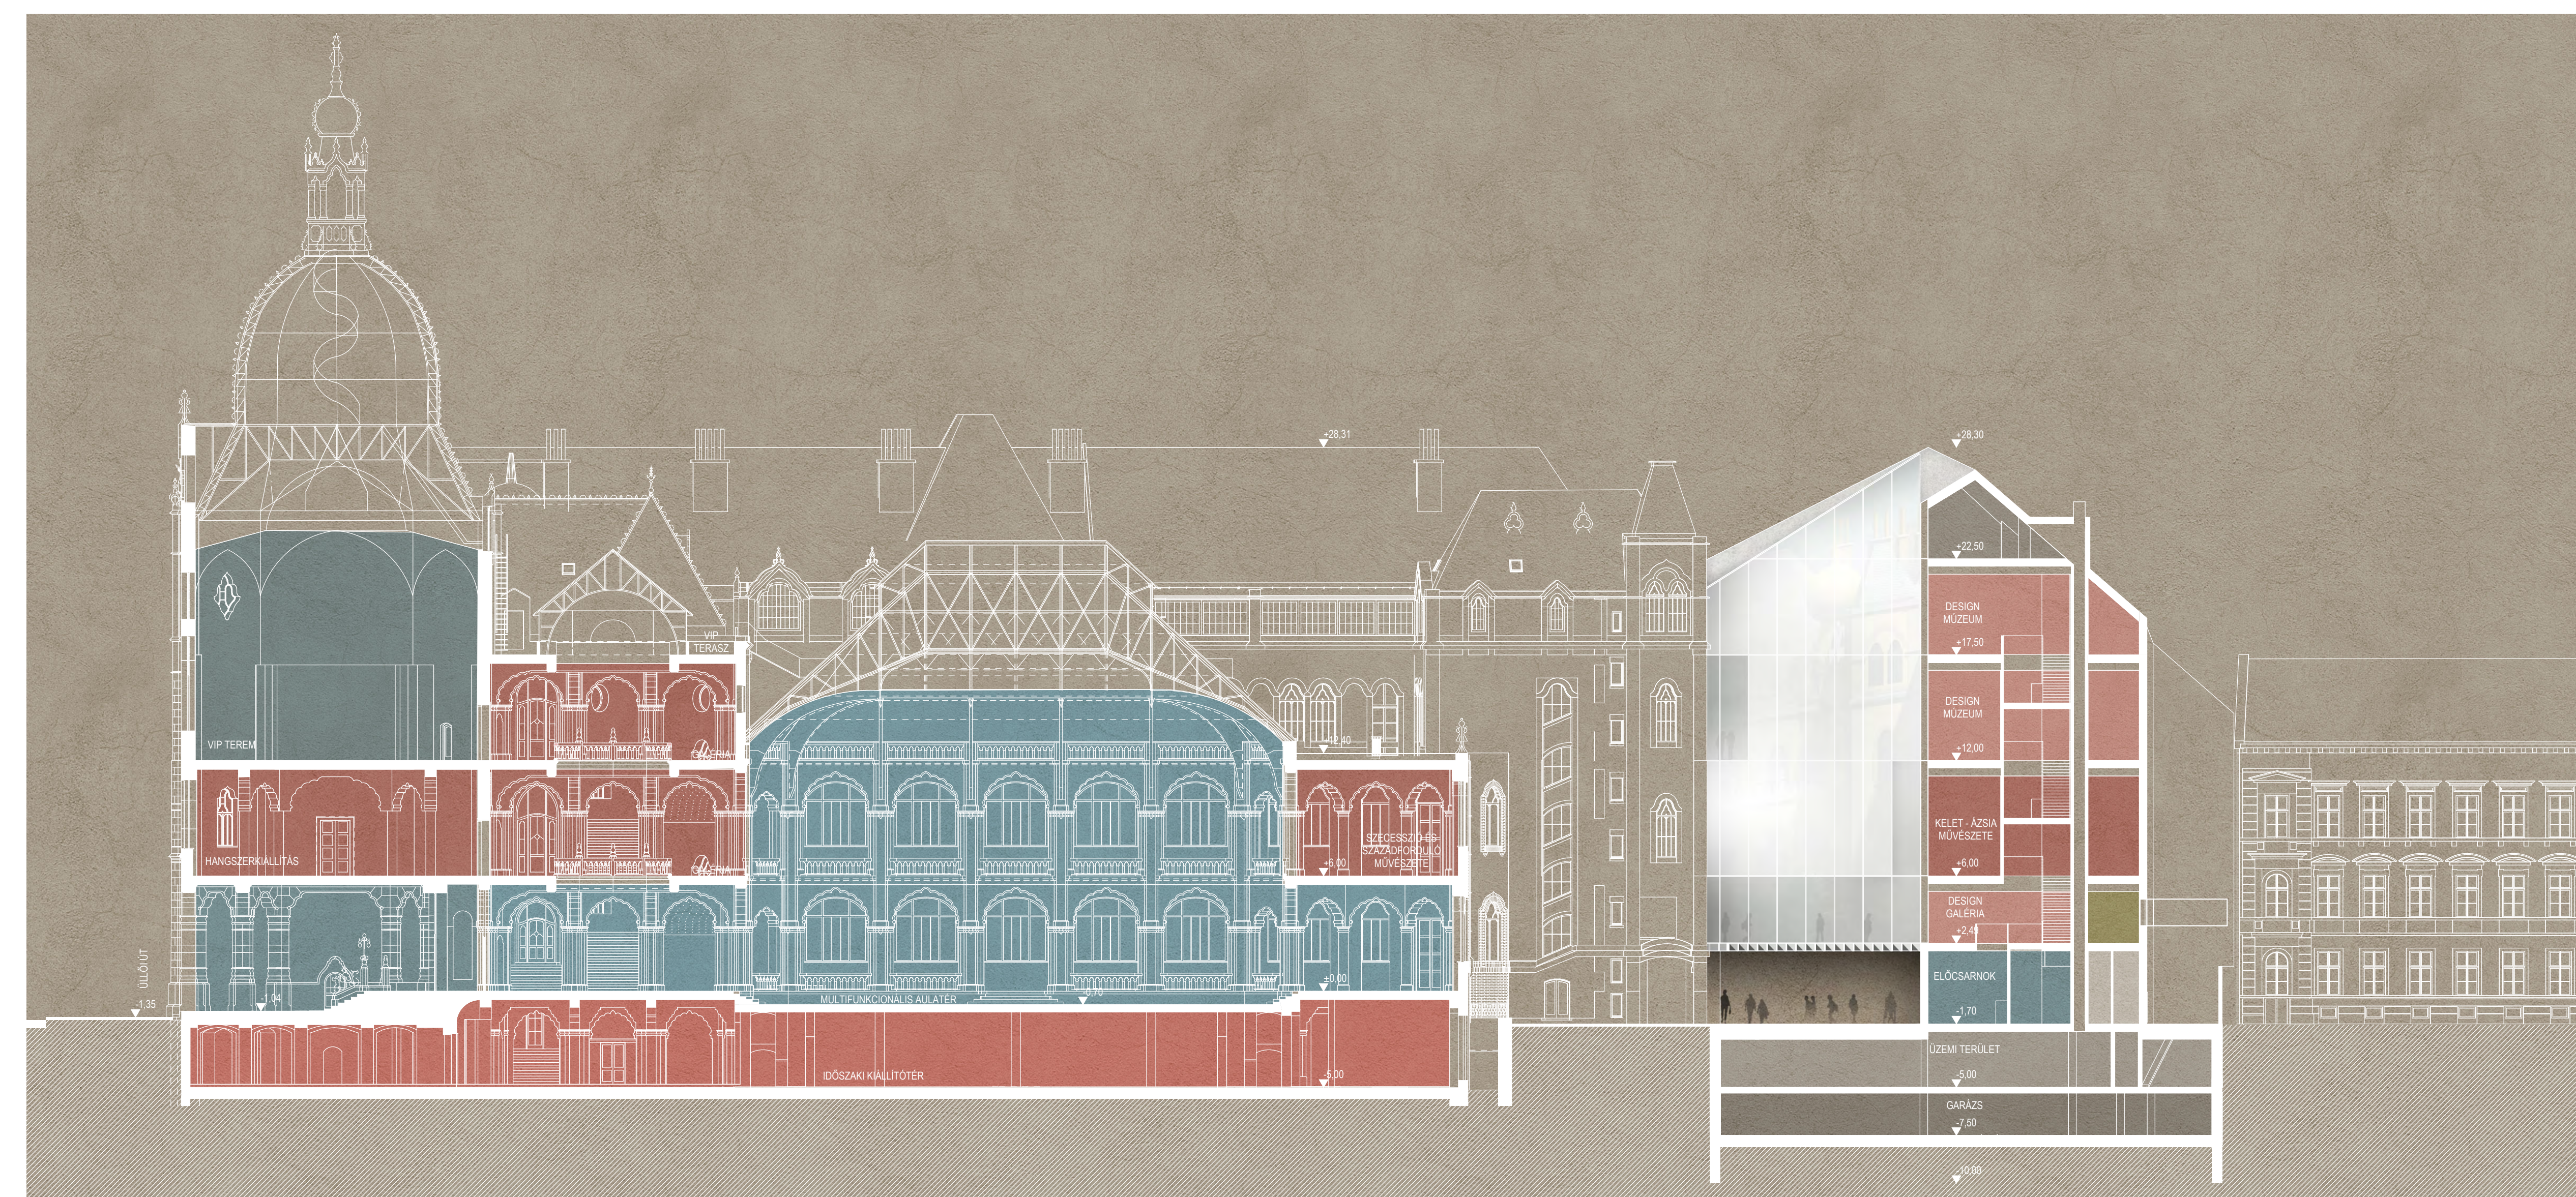


HOSSZMETSZET M=1:200



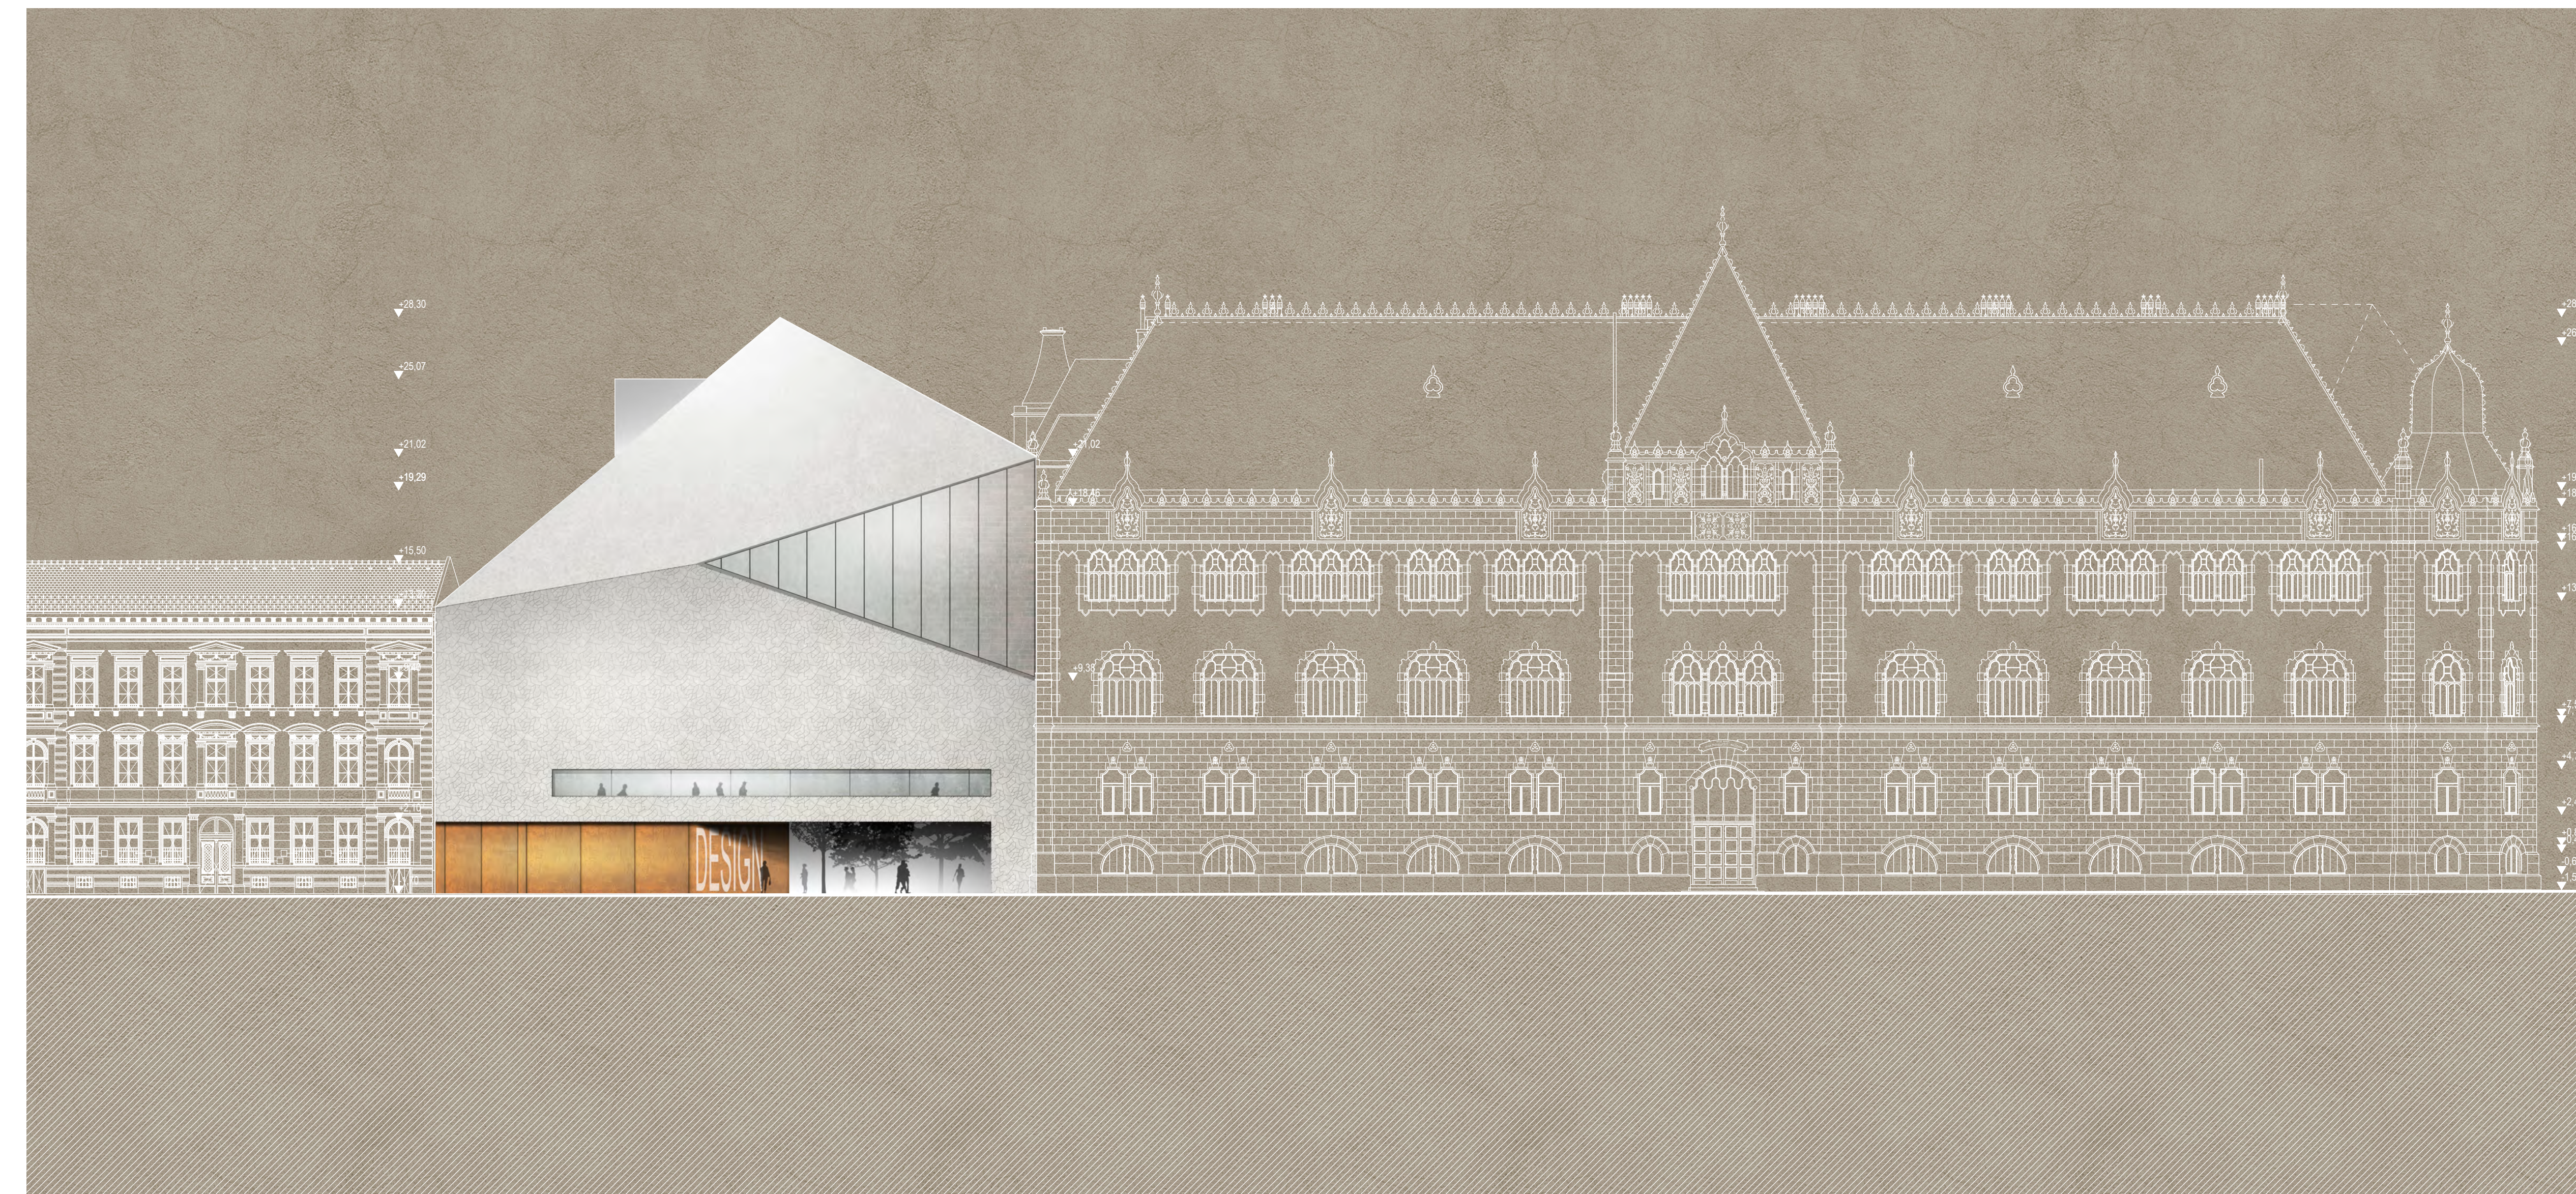

HÖGYES ENDRE UTCAI HOMLOKZAT M=1:200

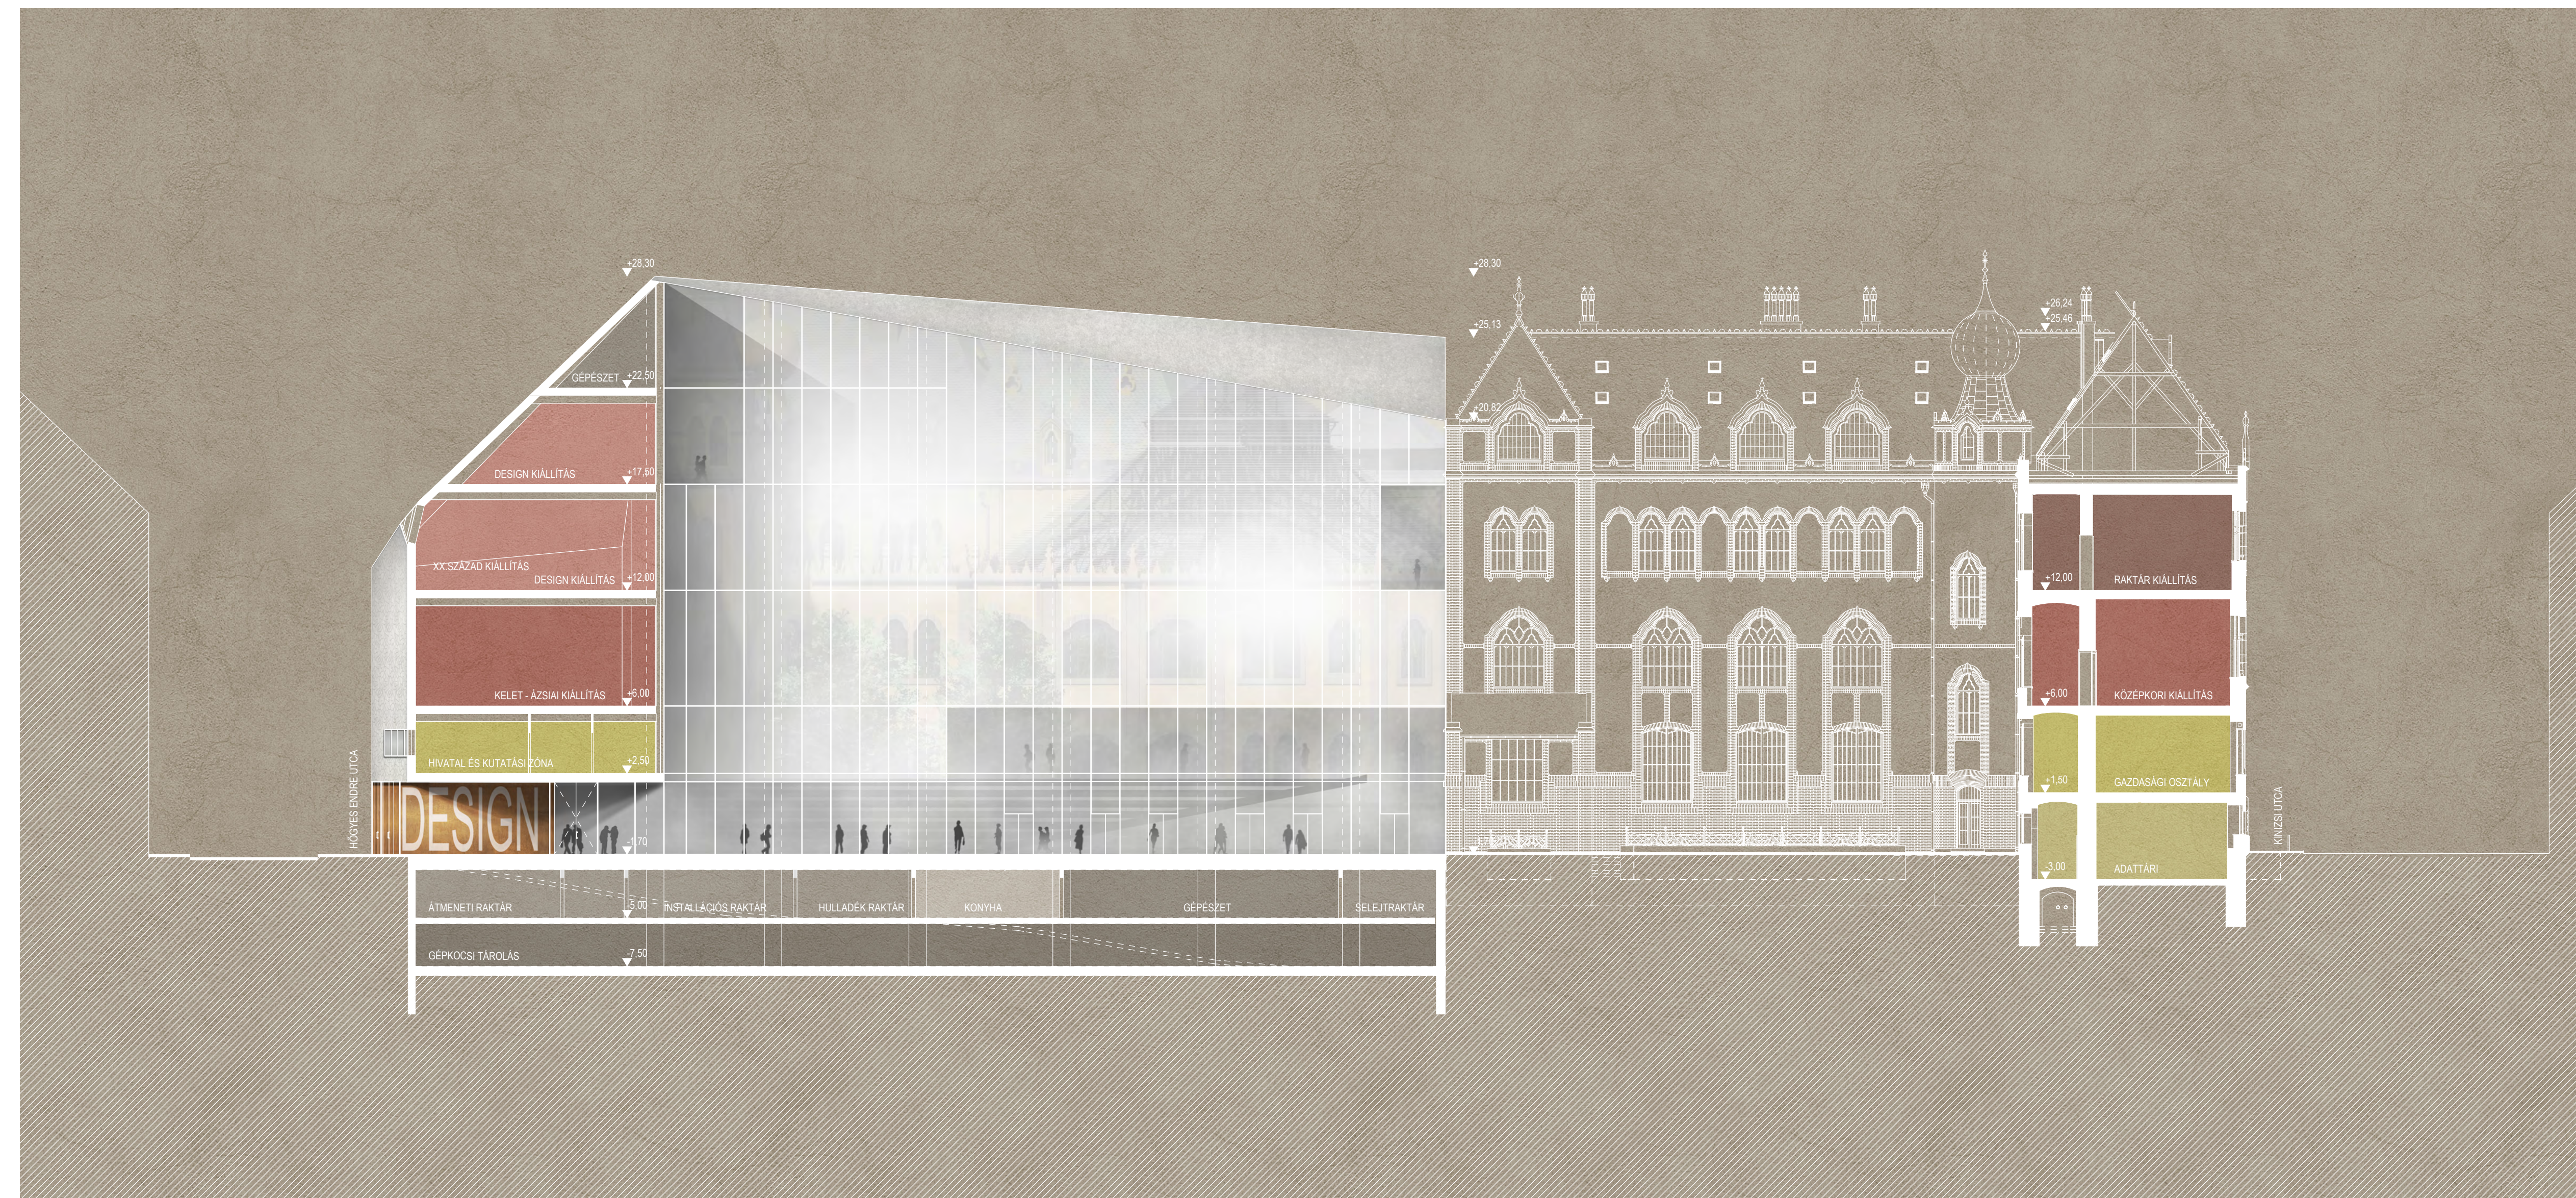

BELSŐ HOMLOKZAT M=1:200

ÉPÍTÉSZETI KONCEPCIÓ, ELVEK

ÉPÍTÉSZETI ÉRTÉKVÉDELME

- CÉLOK:**
 - MEGTARTÁS, FELÚJÍTÁS
 - KORHŰ REKONSTRUKCIÓ
 - ÉPÍTÉSZETI ÉRTÉKEK BEMUTATÁSA, MEGNYITÁS

KAPCSOLÓDÓ ÁBRÁK:

- | | |
|-----------------------|----------------------|
| 01 IDŐSZAKI KIÁLLÍTÁS | 10 RENDEZVÉNY-TEREM |
| 04 KÖNYVTÁR, ADATTÁR | 11 LÁTOGATÓI FELÜLET |
| 08 VIP | 14 LÁTVÁNY-RAKTÁR |

MÚZEUM EGYÜTTES LÉTREHOZÁSA

- CÉLOK:**
 - MEGLÉVŐ MŰTÁRGYAK VÉDELME
 - EDDIG REJTETT ÉRTÉKEK BEMUTATÁSA
 - AZ ÉPÍTÉS IDEJE ÖTA ELTELT TÖBB MINT SZÁZ ÉV ANYAGÁNAK, VALAMINT A KORTÁRS IPARMŰVÉSZET BEMUTATÁSA / Design Múzeum /
 - A KORSZERŰ MŰKÖDÉSEHEZ SZÜKSÉGES TÖBBLET ÉS KIEGÉSZÍTŐ FUNKCIÓK TELEPÍTÉSE
 - A LÉTREJÖVŐ EGYSÉGEK ÖNÁLLÓ ÉS KÖZÖS MŰKÖDÉSÉNEK KOMPROMISSZUM MENTES BIZTOSÍTÁSA

KAPCSOLÓDÓ ÁBRÁK:

- | | |
|---|----------------------------|
| 01 IDŐSZAKI KIÁLLÍTÁS | 08 VIP |
| 02 KONFERENCIA TEREM | 09 HATÉKONY GÉPÉSZET |
| 03 KISZOLGÁLÁS: KÁVÉZÓ, WC, SHOP, RUHATÁR | 10 RENDEZVÉNY-TEREM |
| 04 KÖNYVTÁR, ADATTÁR | 11 MÚZEUM LÁTOGATÁS |
| 05 OKTATÁS | 12 MŰHELYEK ÉS RESTAURÁLÁS |
| 06 ADMINISZTRÁCIÓ | 13 MÉLYGARÁZS |
| 07 ÉTTEREM, DESIGN MÚZEUM | 14 LÁTVÁNY-RAKTÁR |

PÉNZÜGYI ESZKÖZÖK



- CÉLOK:**
 - A HATÉKONY MŰKÖDÉS ELEMINEK BIZTOSÍTÁSA
 - A MEGFELELŐ ÁRBEVÉTEL ÉS ÜZEMBIZTONSÁG ELÉRÉSE

KAPCSOLÓDÓ ÁBRÁK:


- | | |
|---|---------------------------|
| 01 IDŐSZAKI KIÁLLÍTÁS | 07 ÉTTEREM, DESIGN MÚZEUM |
| 02 KONFERENCIA TEREM | 08 VIP |
| 03 KISZOLGÁLÁS: KÁVÉZÓ, WC, SHOP, RUHATÁR | 10 RENDEZVÉNY-TEREM |

ÉPÍTÉSI ÜTEMEZÉS SÉMÁJA


- ÉPÍTÉS ALATT ÁLLÓ ÉPÜLETRÉSZ
- ORGANIZÁCIÓS TERÜLET
- PINCESZINTI ÚJ ÉPÍTÉS
- ELKÉSZÜLT ÉPÜLETRÉSZ
- ELKÉSZÜLT UDVAR
- ▶ BEJÁRAT
- ▶ KIVITELEZŐI ORGANIZÁCIÓ
- ▶ IDEIGLENES KÖLTÖZÉS
- ▶ VÉGLEGES KÖLTÖZÉS

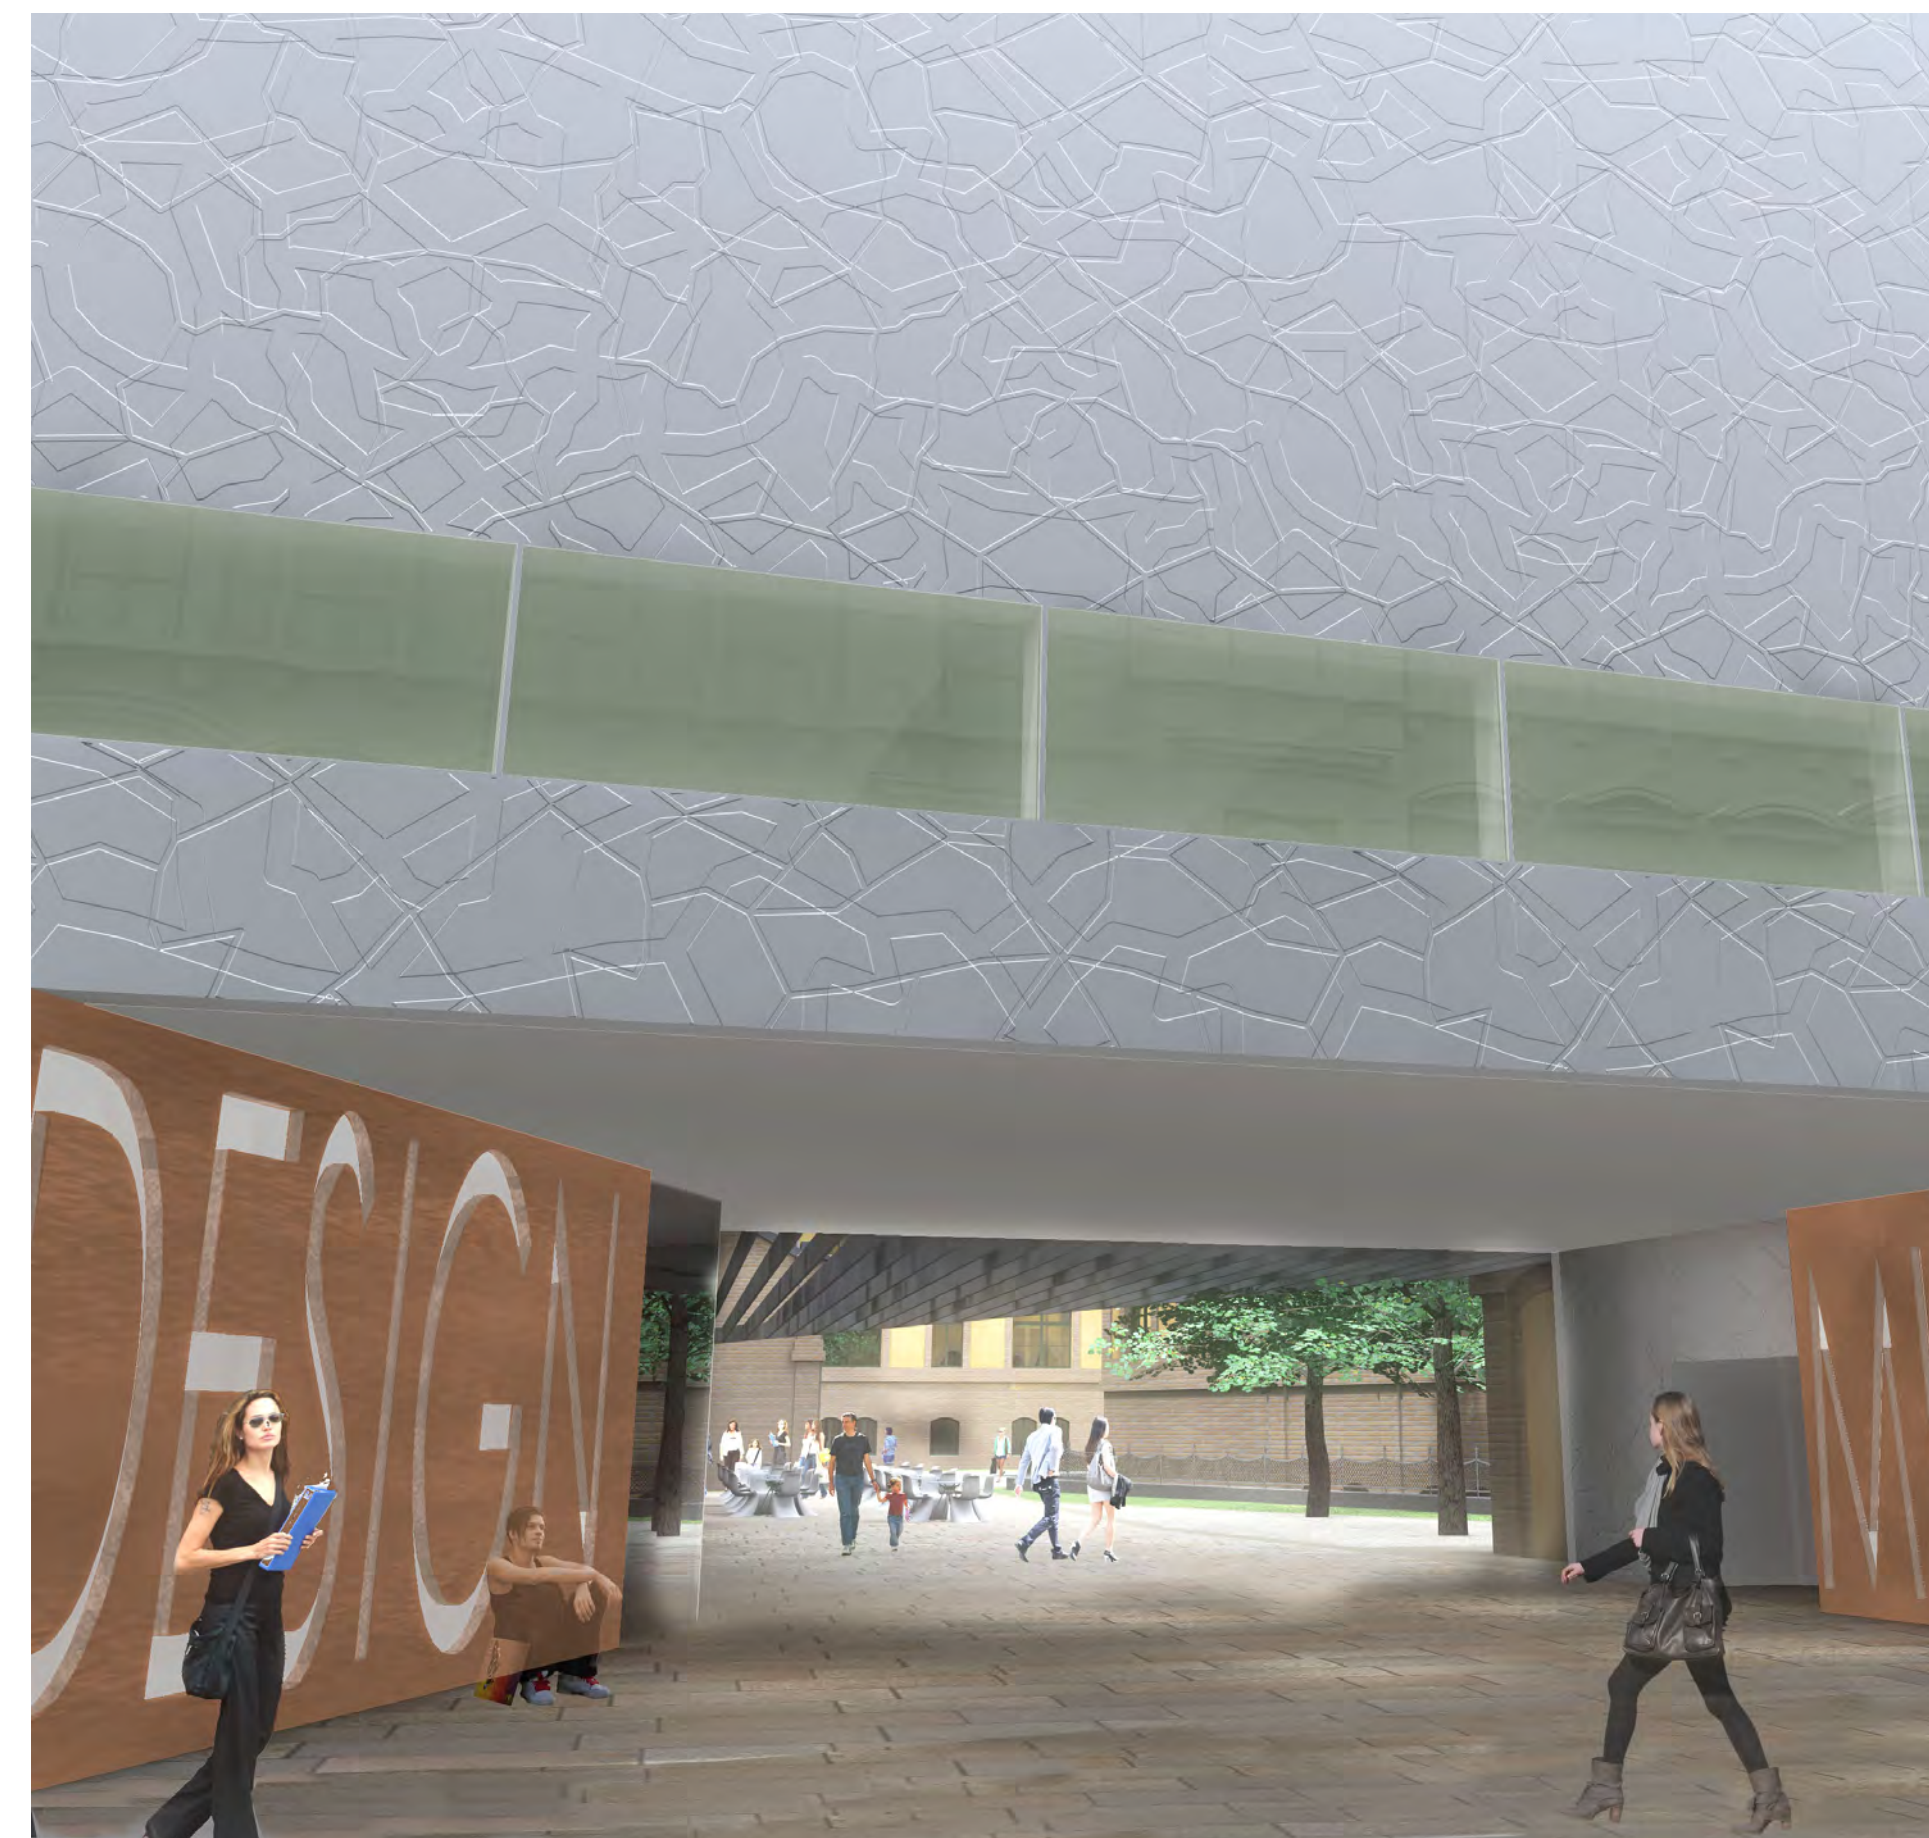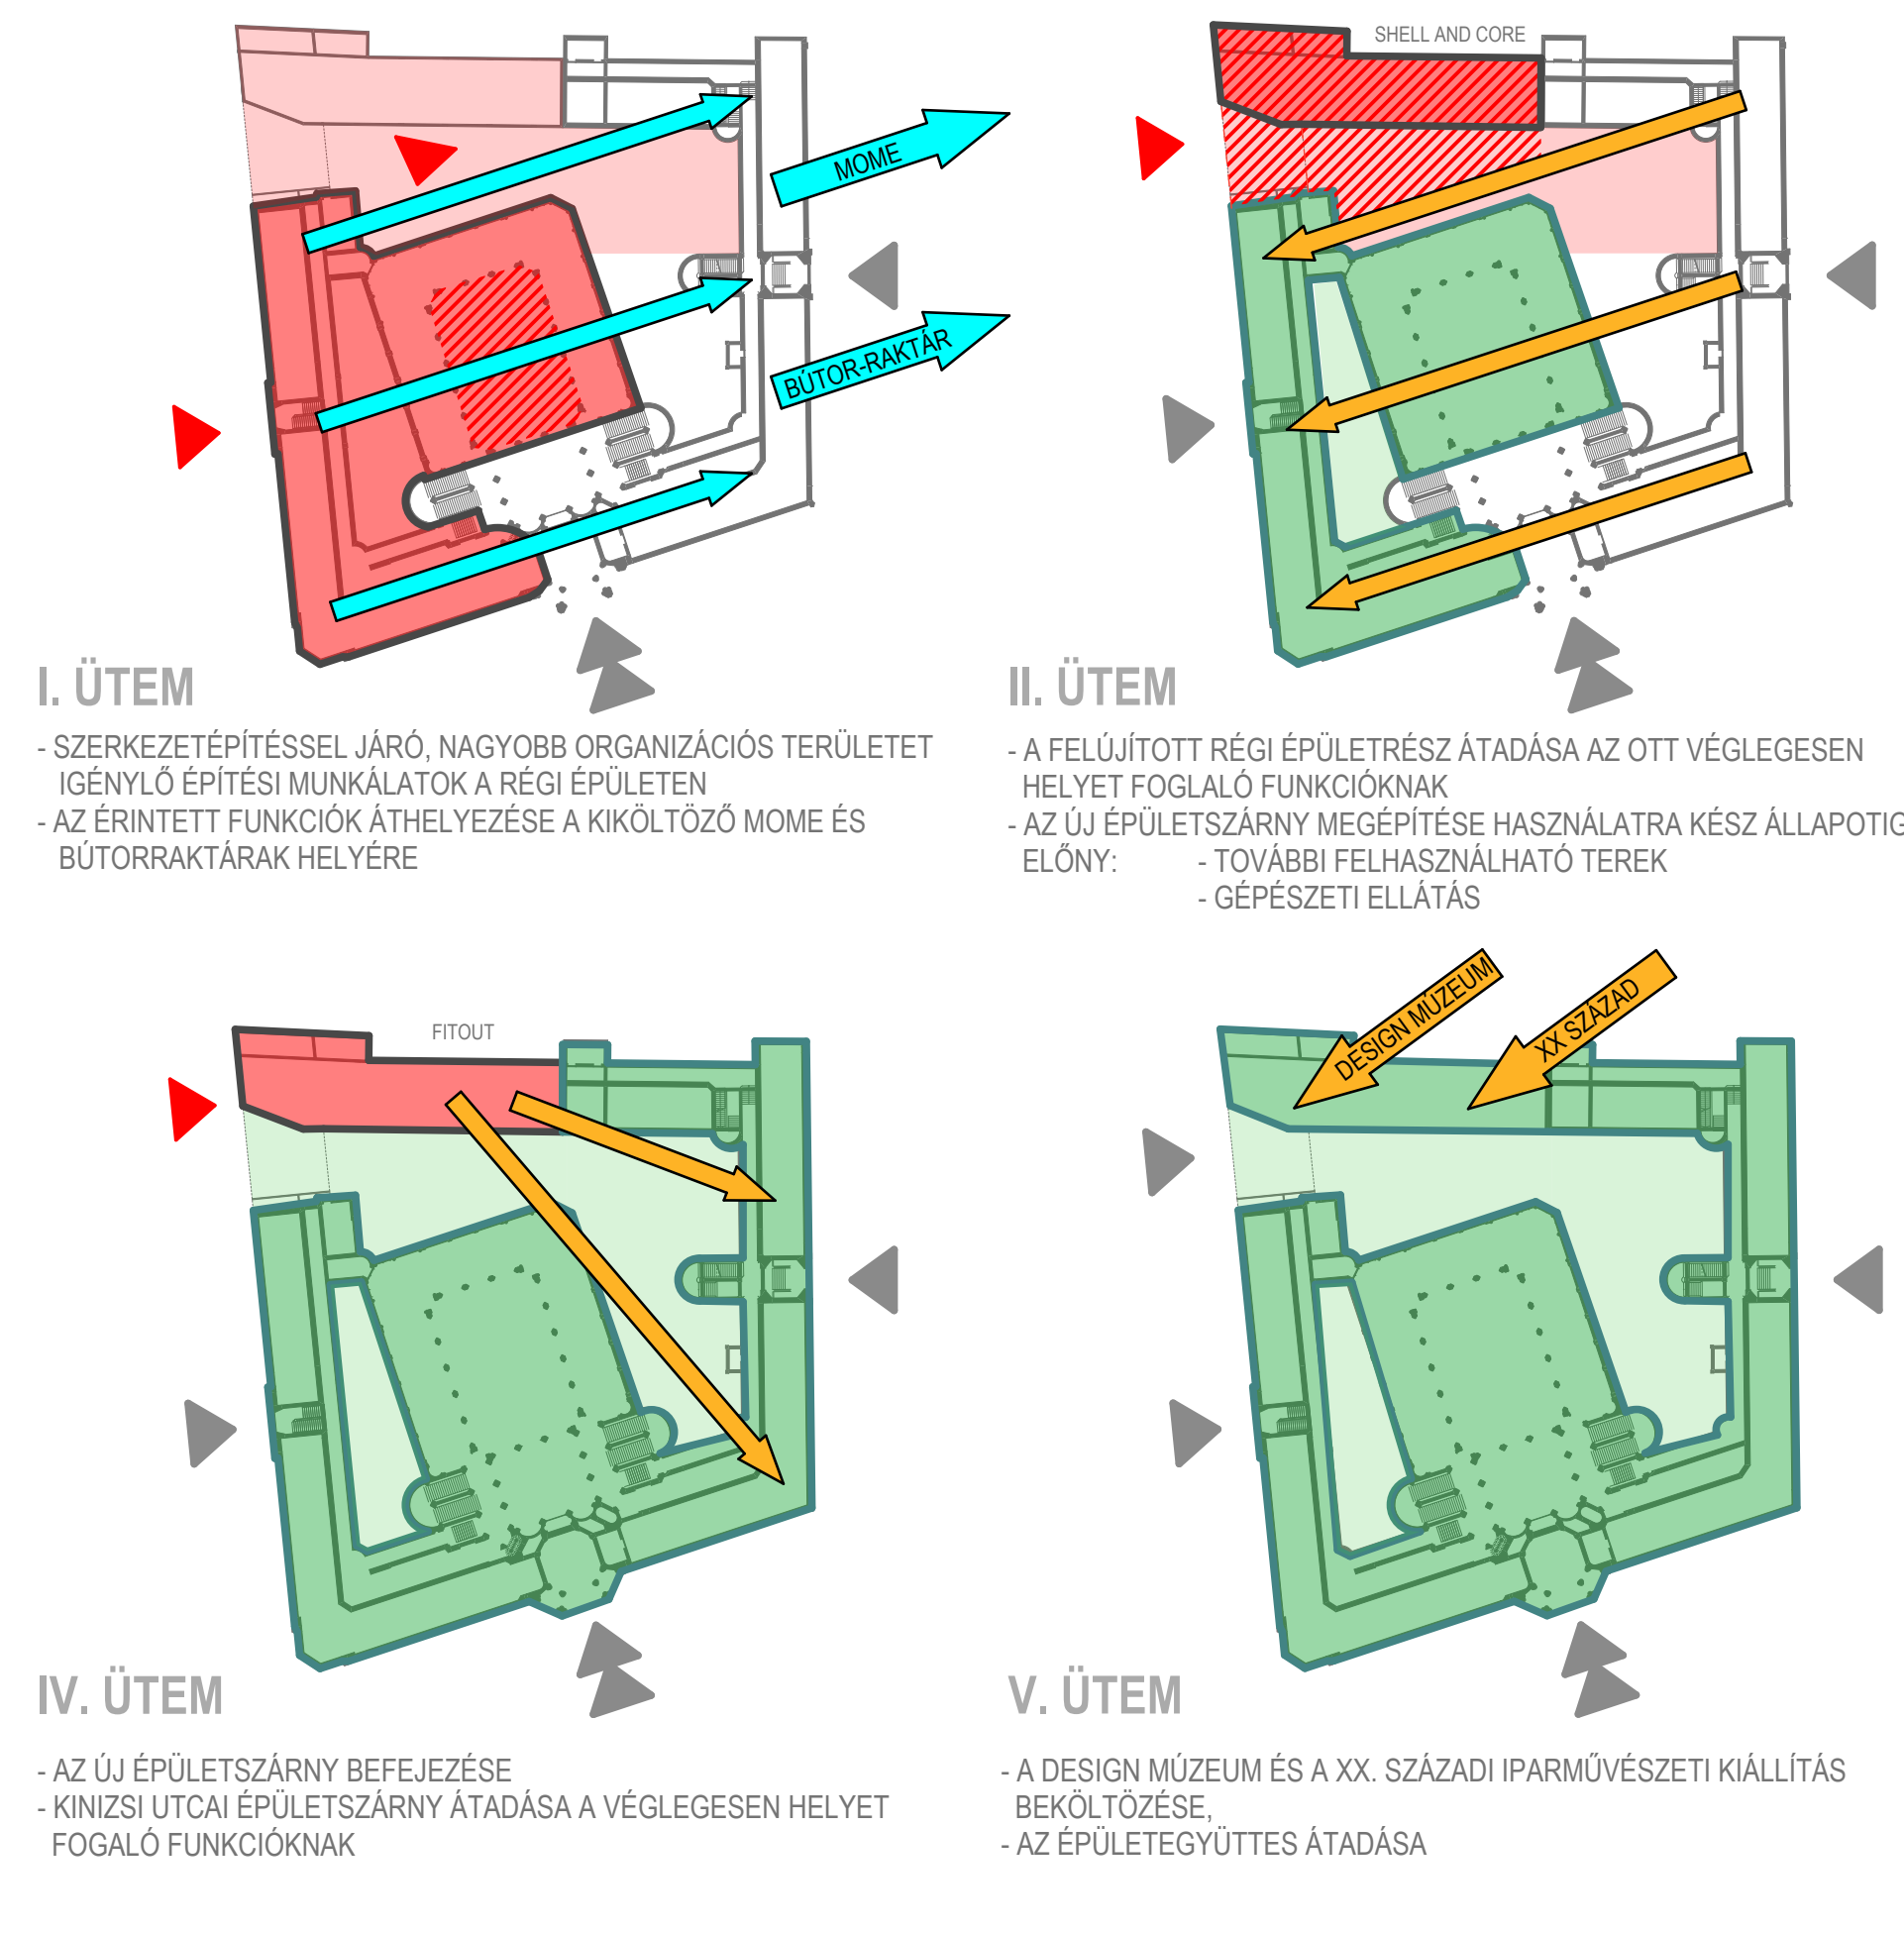


HOMLOKZATI ANYAG ÉS FELÜLETKÉPZÉS

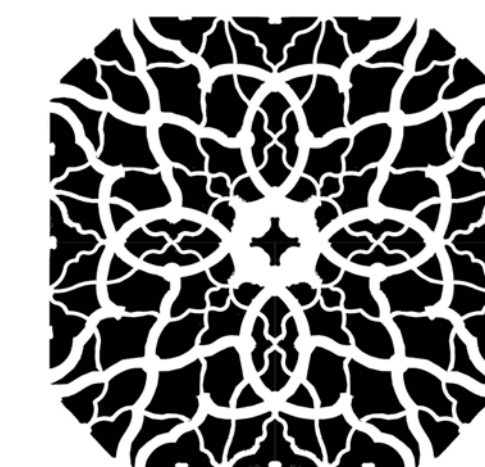


ELŐCSARNOK MAJOLIKA MENNYEZETE

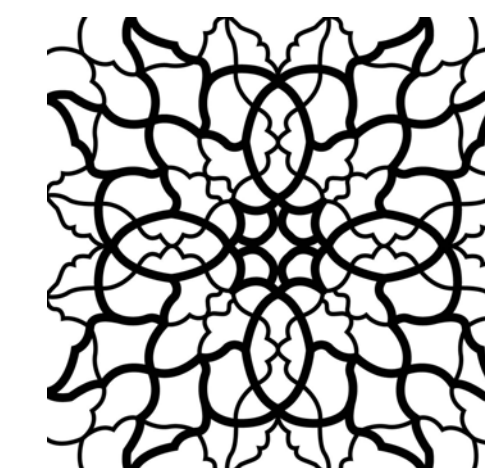

MENNYEZETI HÁLÓ MAI ÁTIRATA I.

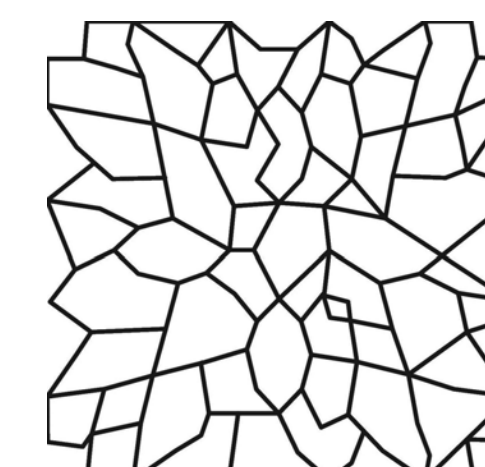


MENNYEZETI HÁLÓ MAI ÁTIRATA II.

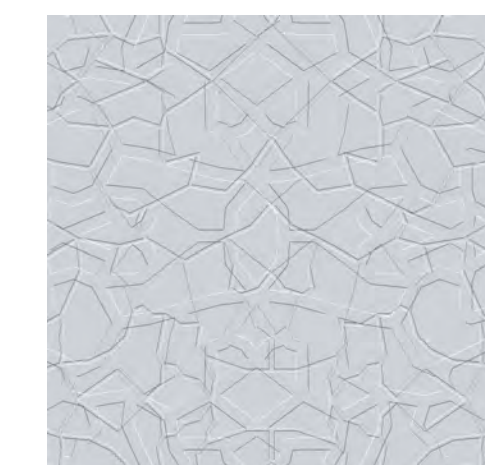


ÚJ HOMLOKZAT PLASZTIKUS KÉREGBETON FELÜLETE

JELMAGYARÁZAT

KISZOLGÁLÓ TERÜLETEK	KÁVÉZÓ	BIZTONSÁG KÖZPONT	RUHATÁR	GÉPÉSZET	CARRAZS	ISZEMELT FENNTART
ÜZEMI TERÜLETEK	KÖNYVTÁR ADATTÁR	OKTATÁS	IVATAL ÉS KUTATÁS	OKTATÁS	RESTAURÁL ÉS DOK.	
KÖZÖNSÉGFORGALMI TEREK	KÖZÖNSÉG SZOLG.	MŰHELY TEREM	KONFER.	VIP		
KIÁLLÍTÓ ÉS RENDEZVÉNY TEREK	DESIGN MÚZEUM	IDŐSZAKI KIÁLLÍTÓ	ÁLLANDÓ KIÁLLÍTÓ	LÁTVÁNYR.		
FALSZERKEZETEK	BŐVÍTŐT PAKSAROK	BEFALAZÁS				

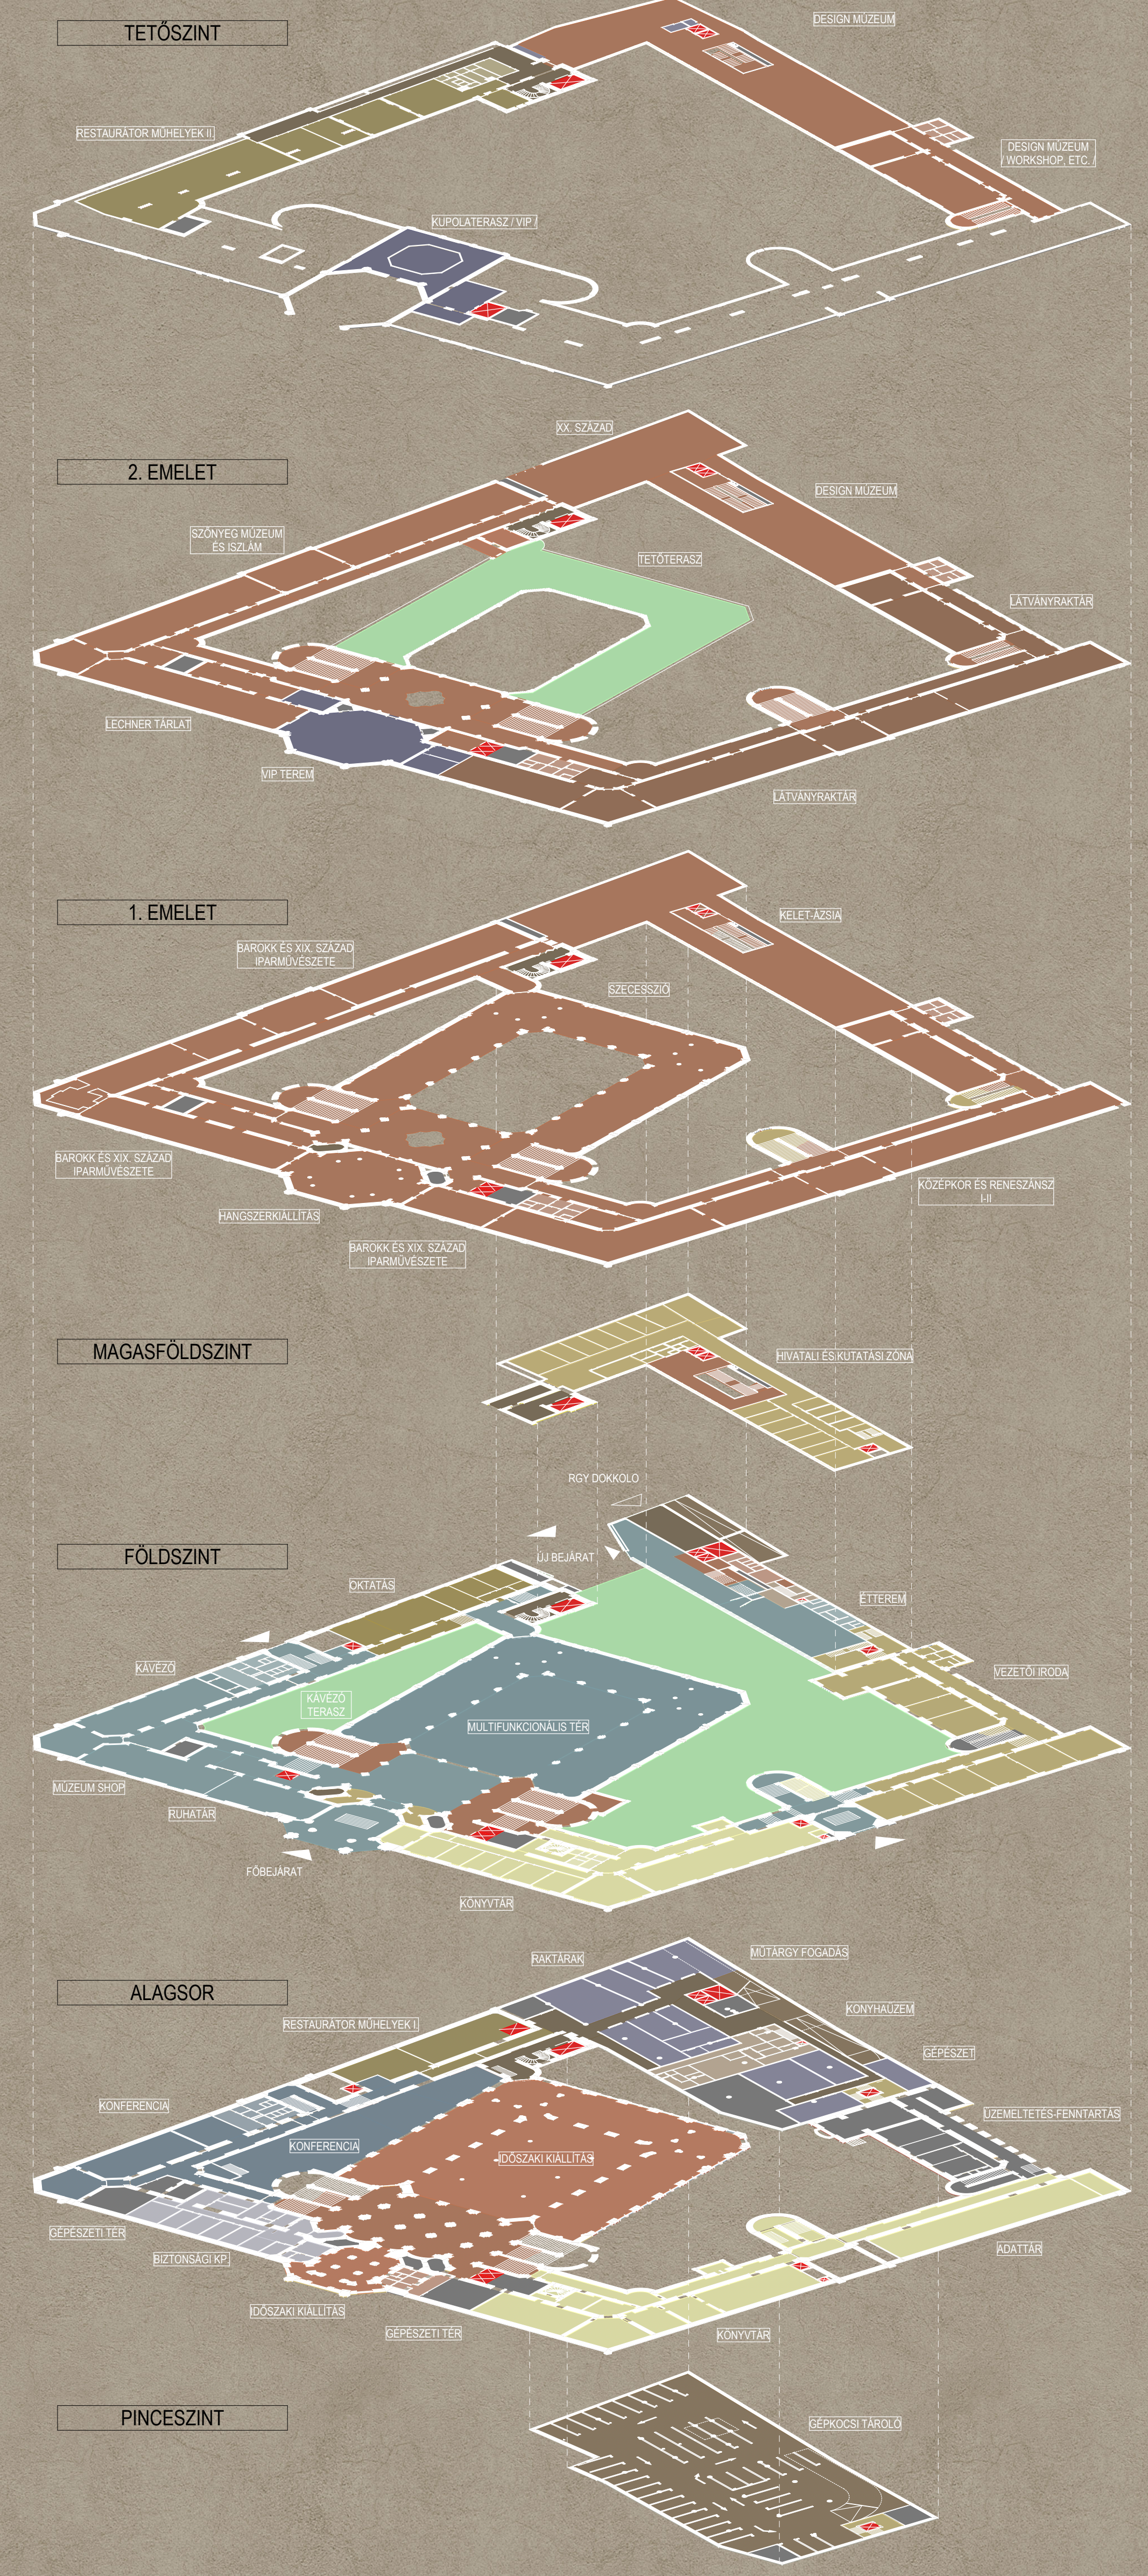

TÖMEGALKÍTÁS: A "KRISTÁLY" CSISZOLÁSA

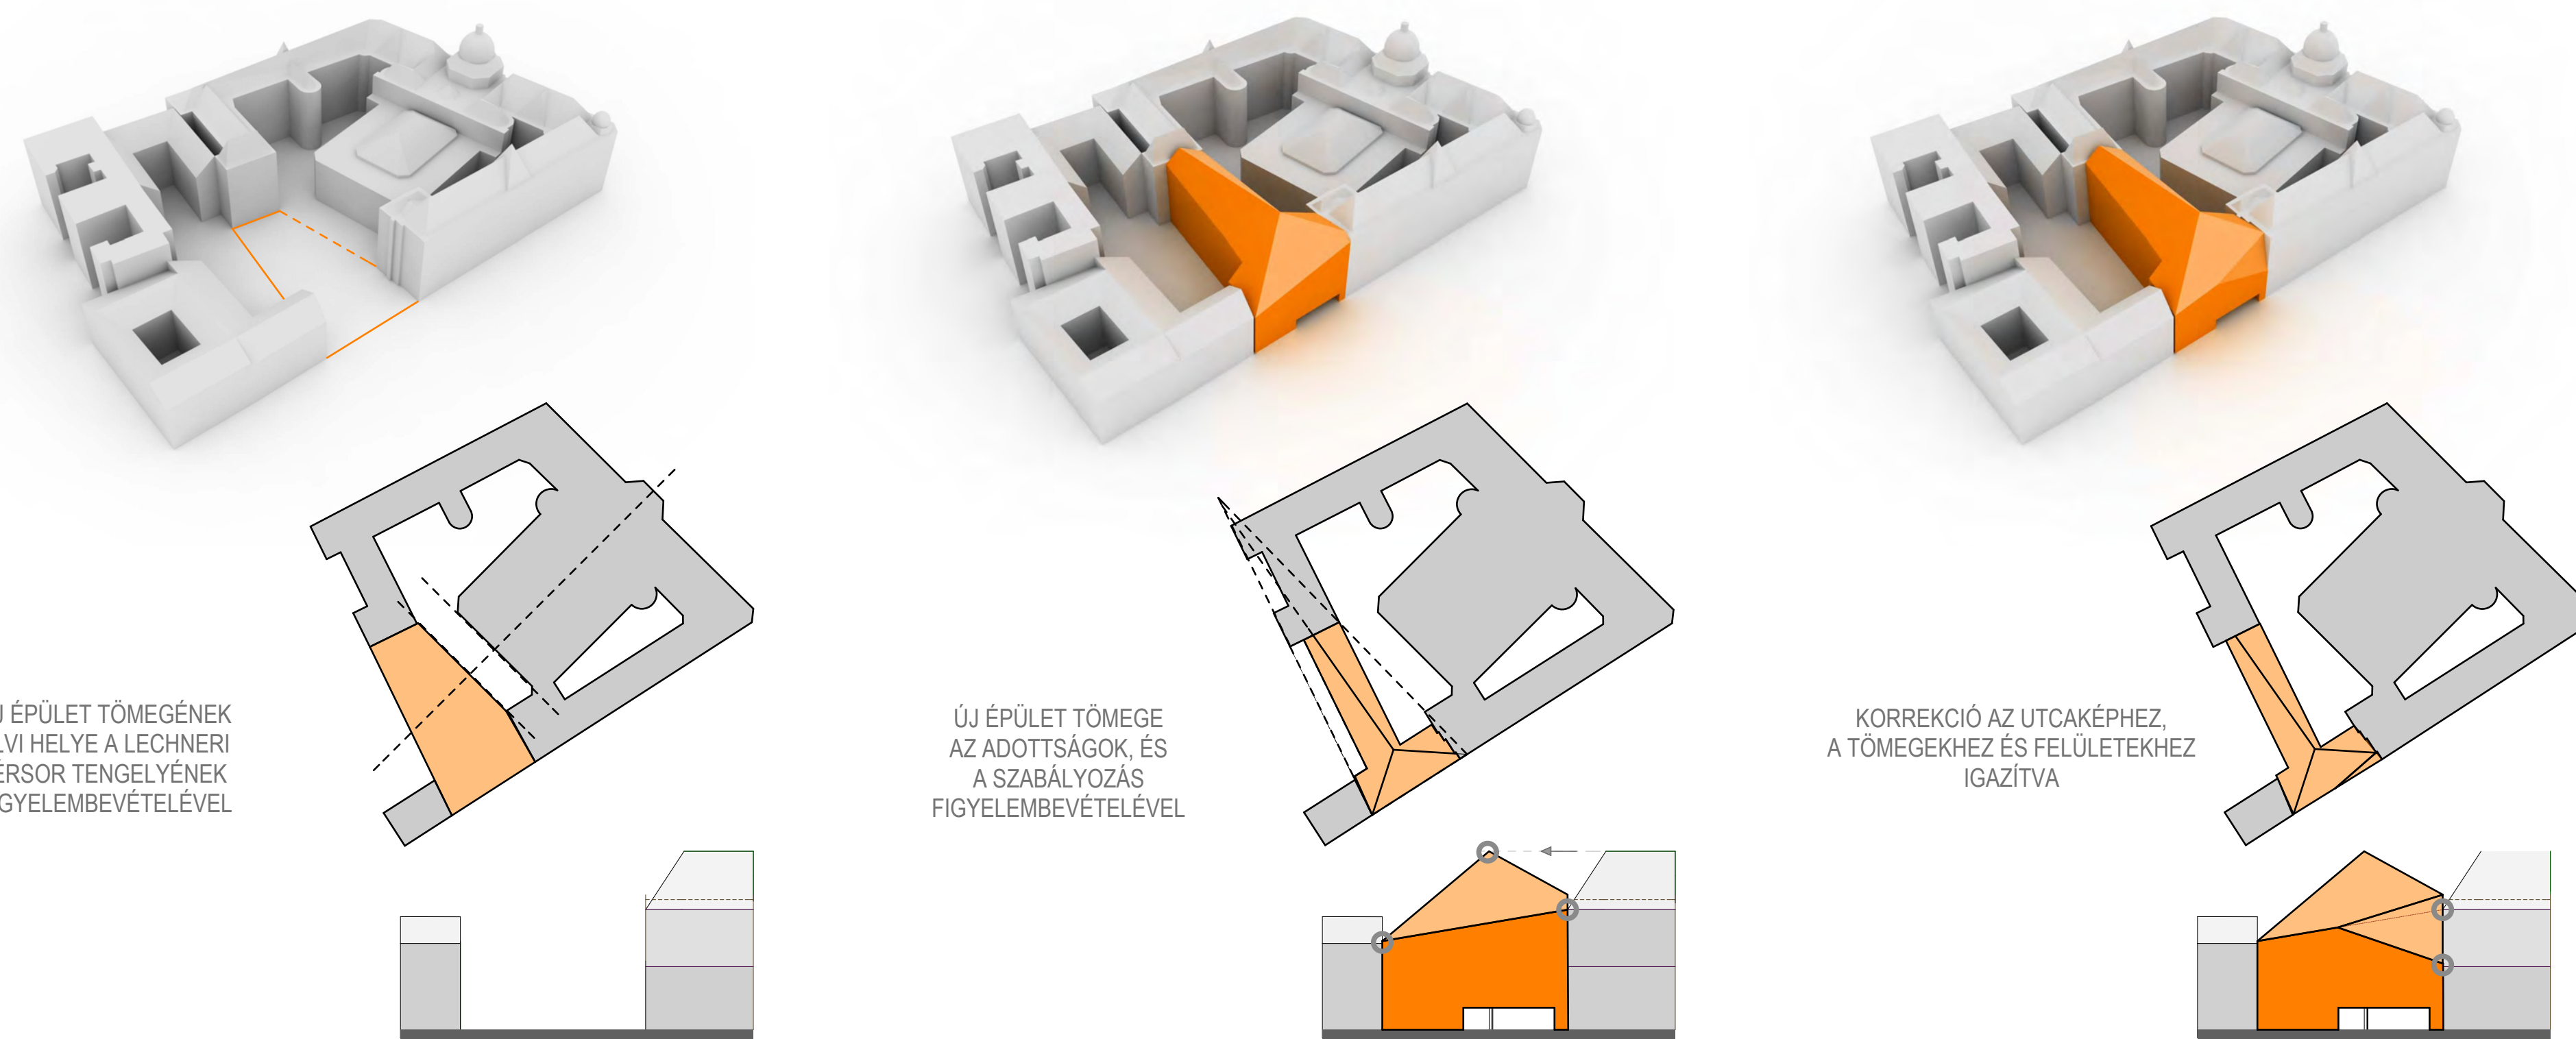


ÚJ ÉPÜLET TÖMEGÉNEK ELVI HELYE A LECHNERI TÉRSOR TENGYÉLYÉNEK FIGYELEMBEVÉTELÉVEL

ÚJ ÉPÜLET TÖMEGE AZ ADOTTSÁGOK, ÉS A SZABÁLYOZÁS FIGYELEMBEVÉTELÉVEL

KORREKCIÓ AZ UTCAKÉPHEZ, AZ TÖMEGEKHEZ ÉS FELÜLETEKHEZ IGÁZÍTVA


IDŐSZAKI KIÁLLÍTÁS LEHETSÉGES TEREI

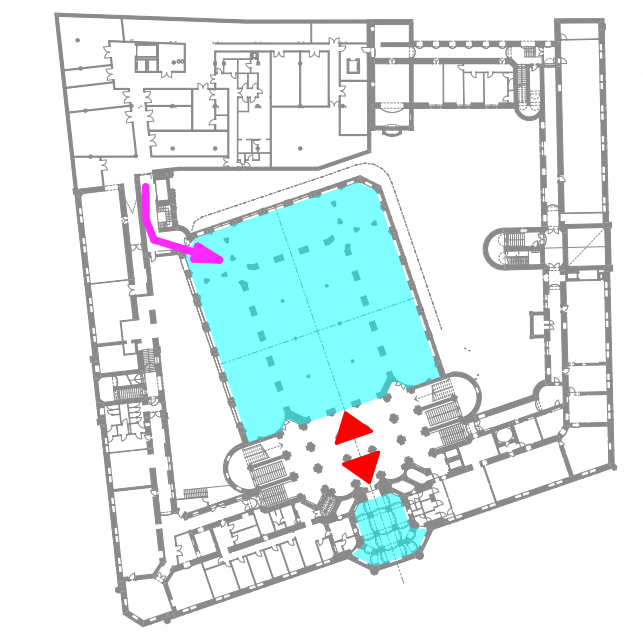


AULA ALATTI ÚJ NAGYTEREM + FŐBEJÁRAT ALATTI TÉR




AULA ALATTI ÚJ NAGYTEREM + FŐBEJÁRAT ALATTI TÉR, KÖZLEKŐDŐVEL KIEGÉSZÍTVE

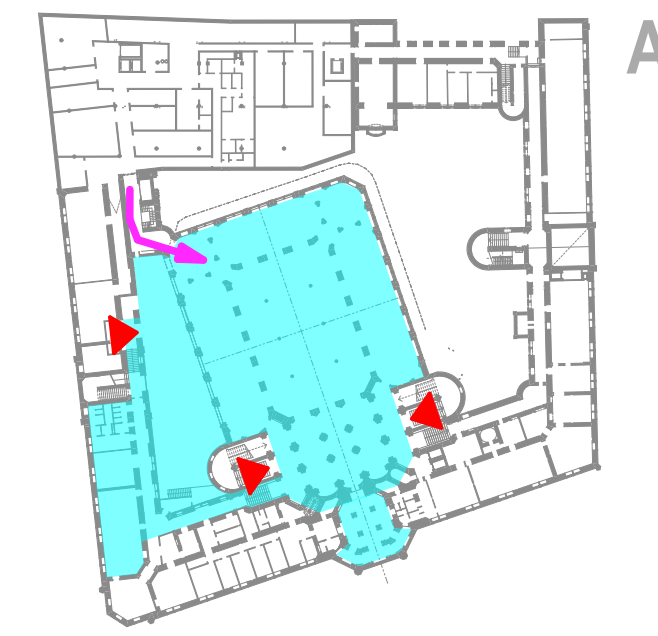


AULA ALATTI ÚJ NAGYTEREM + FŐBEJÁRAT ALATTI TÉR, KÖZLEKŐDŐVEL ÉS KONFERENCIA KÖZPONTTAL KIEGÉSZÍTVE

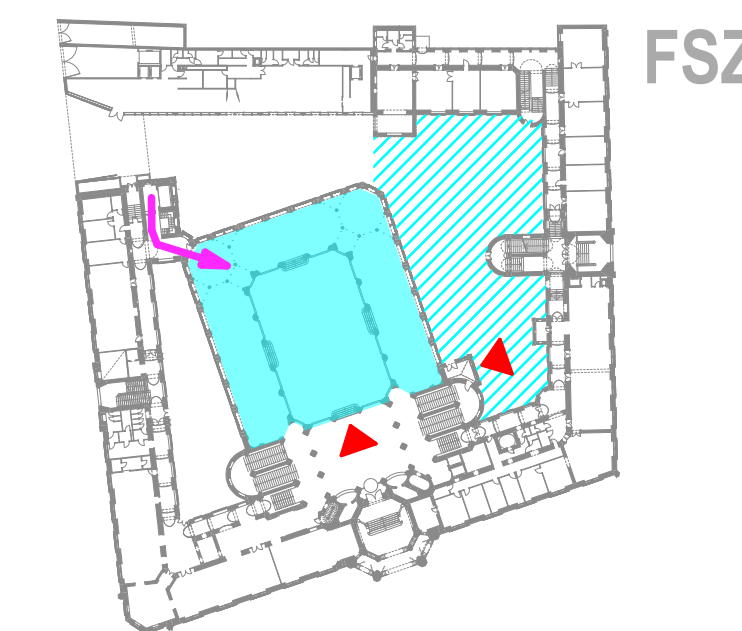

AULA TEREM + BELSŐ UDVAR

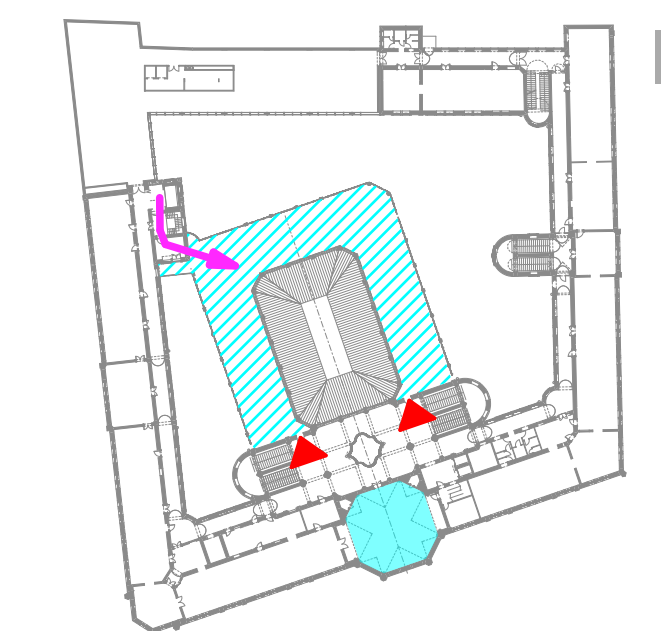

KUPOLATEREM + TETŐTERASZ KÜLÖNLEGES KIÁLLÍTÁSOK RÉSZÉRE

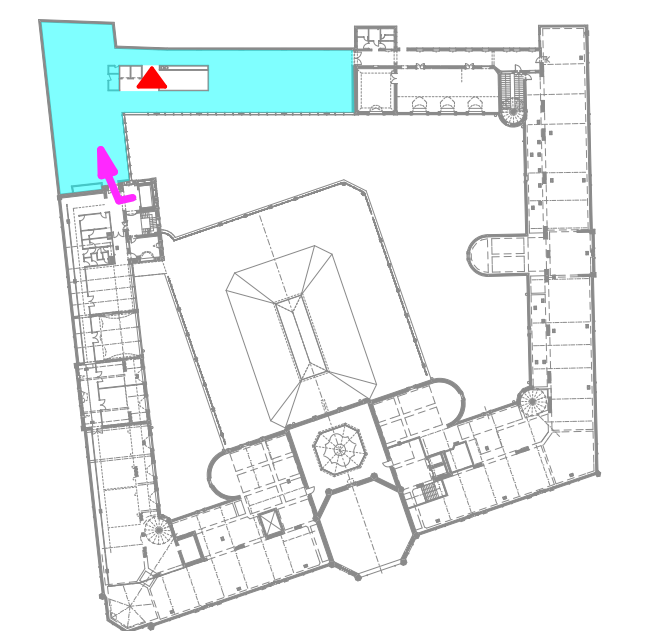


IDŐSZAKI, KORTÁRS KIÁLLÍTÁS LEHETŐSÉGE


RENDEZVÉNYEK LEHETSÉGES TEREI



KONFERENCIA KÖZPONT

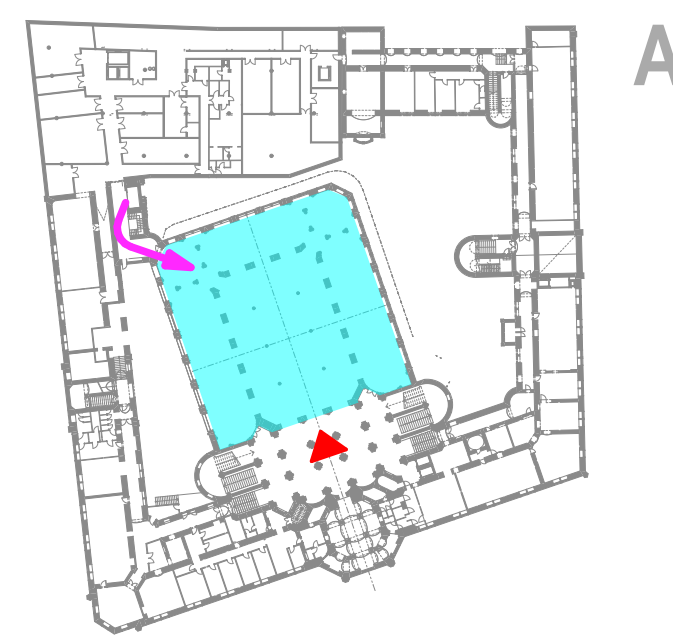

IDŐSZAKI KIÁLLÍTÁS TERÜLETÉNEK RENDEZVÉNY CÉLÚ HASZNOSÍTÁSA

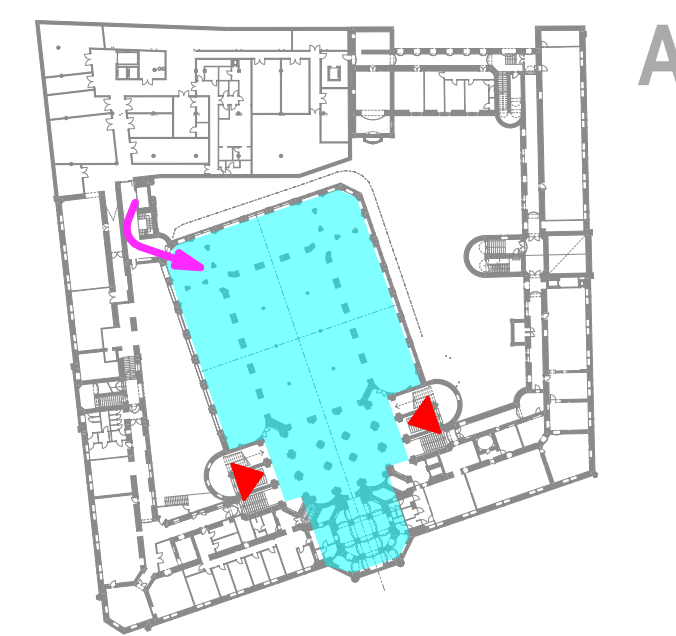


IDŐSZAKI KIÁLLÍTÁS TERÜLETÉNEK RENDEZVÉNY CÉLÚ HASZNOSÍTÁSA, KIBŐVÍTETT TERÜLETTEL




KONFERENCIA KÖZPONT ÉS ALSÓ SZINTI KIÁLLÍTÓTÉR EGYÜTTES HASZNÁLATA

+
KÜLÖNÖSEN NAGY RENDEZVÉNY ESETÉN A KÉT TERÜLET EGYÜTT IS HASZNÁLHATÓ

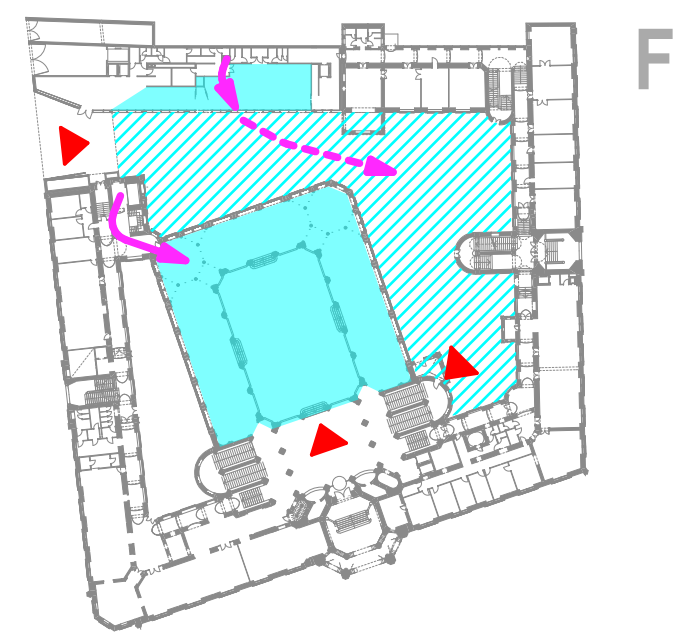


AULA (HAGYOMÁNYOS RENDEZVÉNYTÉR) + BELSŐ UDVAR ÉS ÉTTEREM

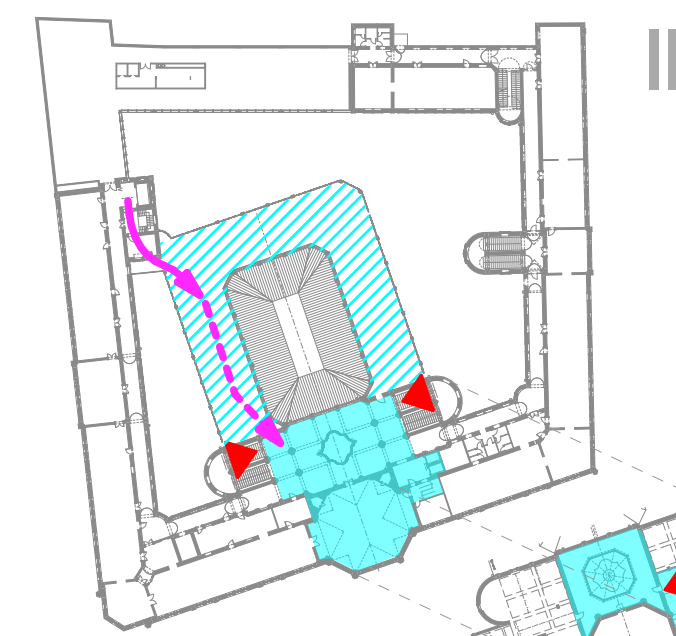


KUPOLATEREM + TETŐTERASZOK = VIP, ILLETVE SPECIÁLIS RENDEZVÉNY


AULATÉR HASZNÁLATI SÉMÁK

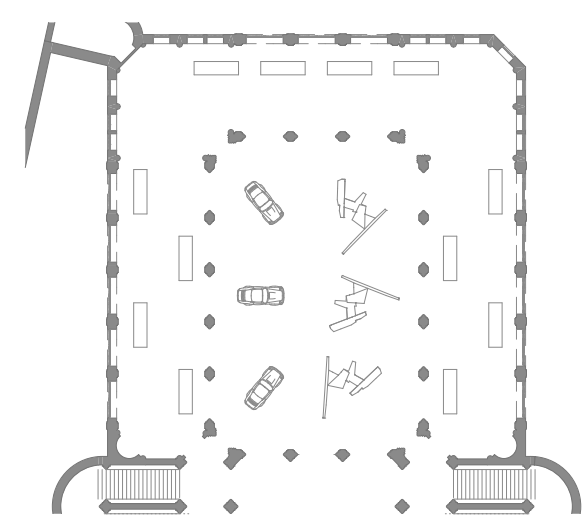


IDŐSZAKI KIÁLLÍTÁS
AULATÉR: IDŐSZAKI KIÁLLÍTÁS, DIPLOMA KIÁLLÍTÁSOK, KIÁLLÍTÁS MEGNYITÓK
FSZ-I GALÉRIA: KÍSÉRŐ KIÁLLÍTÁS

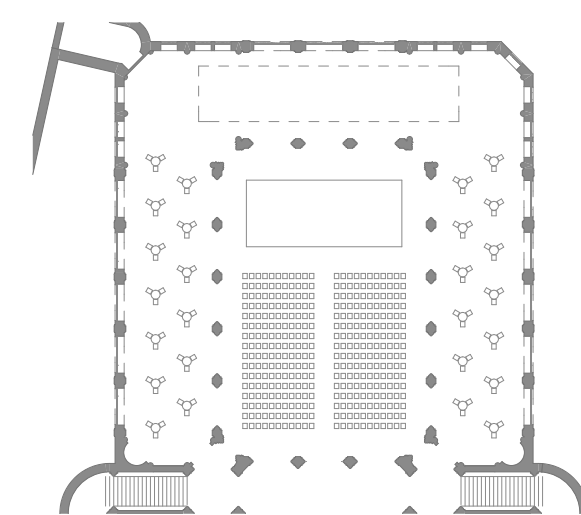

ELŐADÁSOK/KAMARA KONCERTJEK
AULATÉR: SZINPAD, NÉZŐTÉR SZÉKEKKEL
FSZ-I GALÉRIA: ÁLLÓFOGADÁS, CATERING

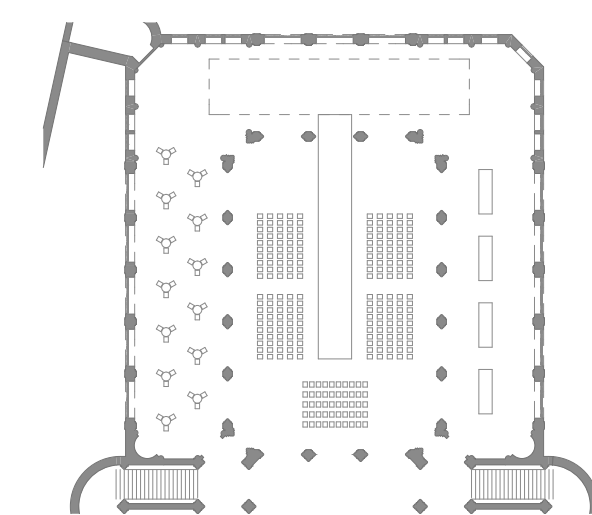

DIVAT - ÉS TERMÉKBEMUTATÓK
AULATÉR: KIFUTÓ; NÉZŐTÉR SZÉKEKKEL
FSZ-I GALÉRIA: ÁLLÓFOGADÁS, CATERING, BEMUTATÓ PULTOK

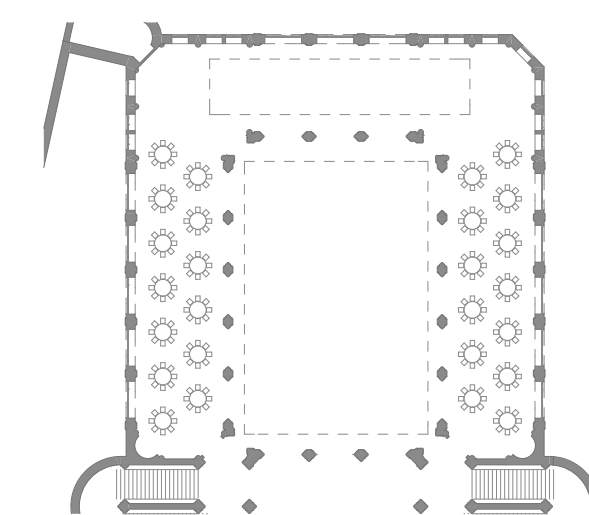

BÁLOK / ESKÜVŐK
AULATÉR: TÁNCSTEREM
FSZ-I GALÉRIA: ÜLTETETT FOGADÁS, CATERING

