





Helyszínrajz

m 1 : 500

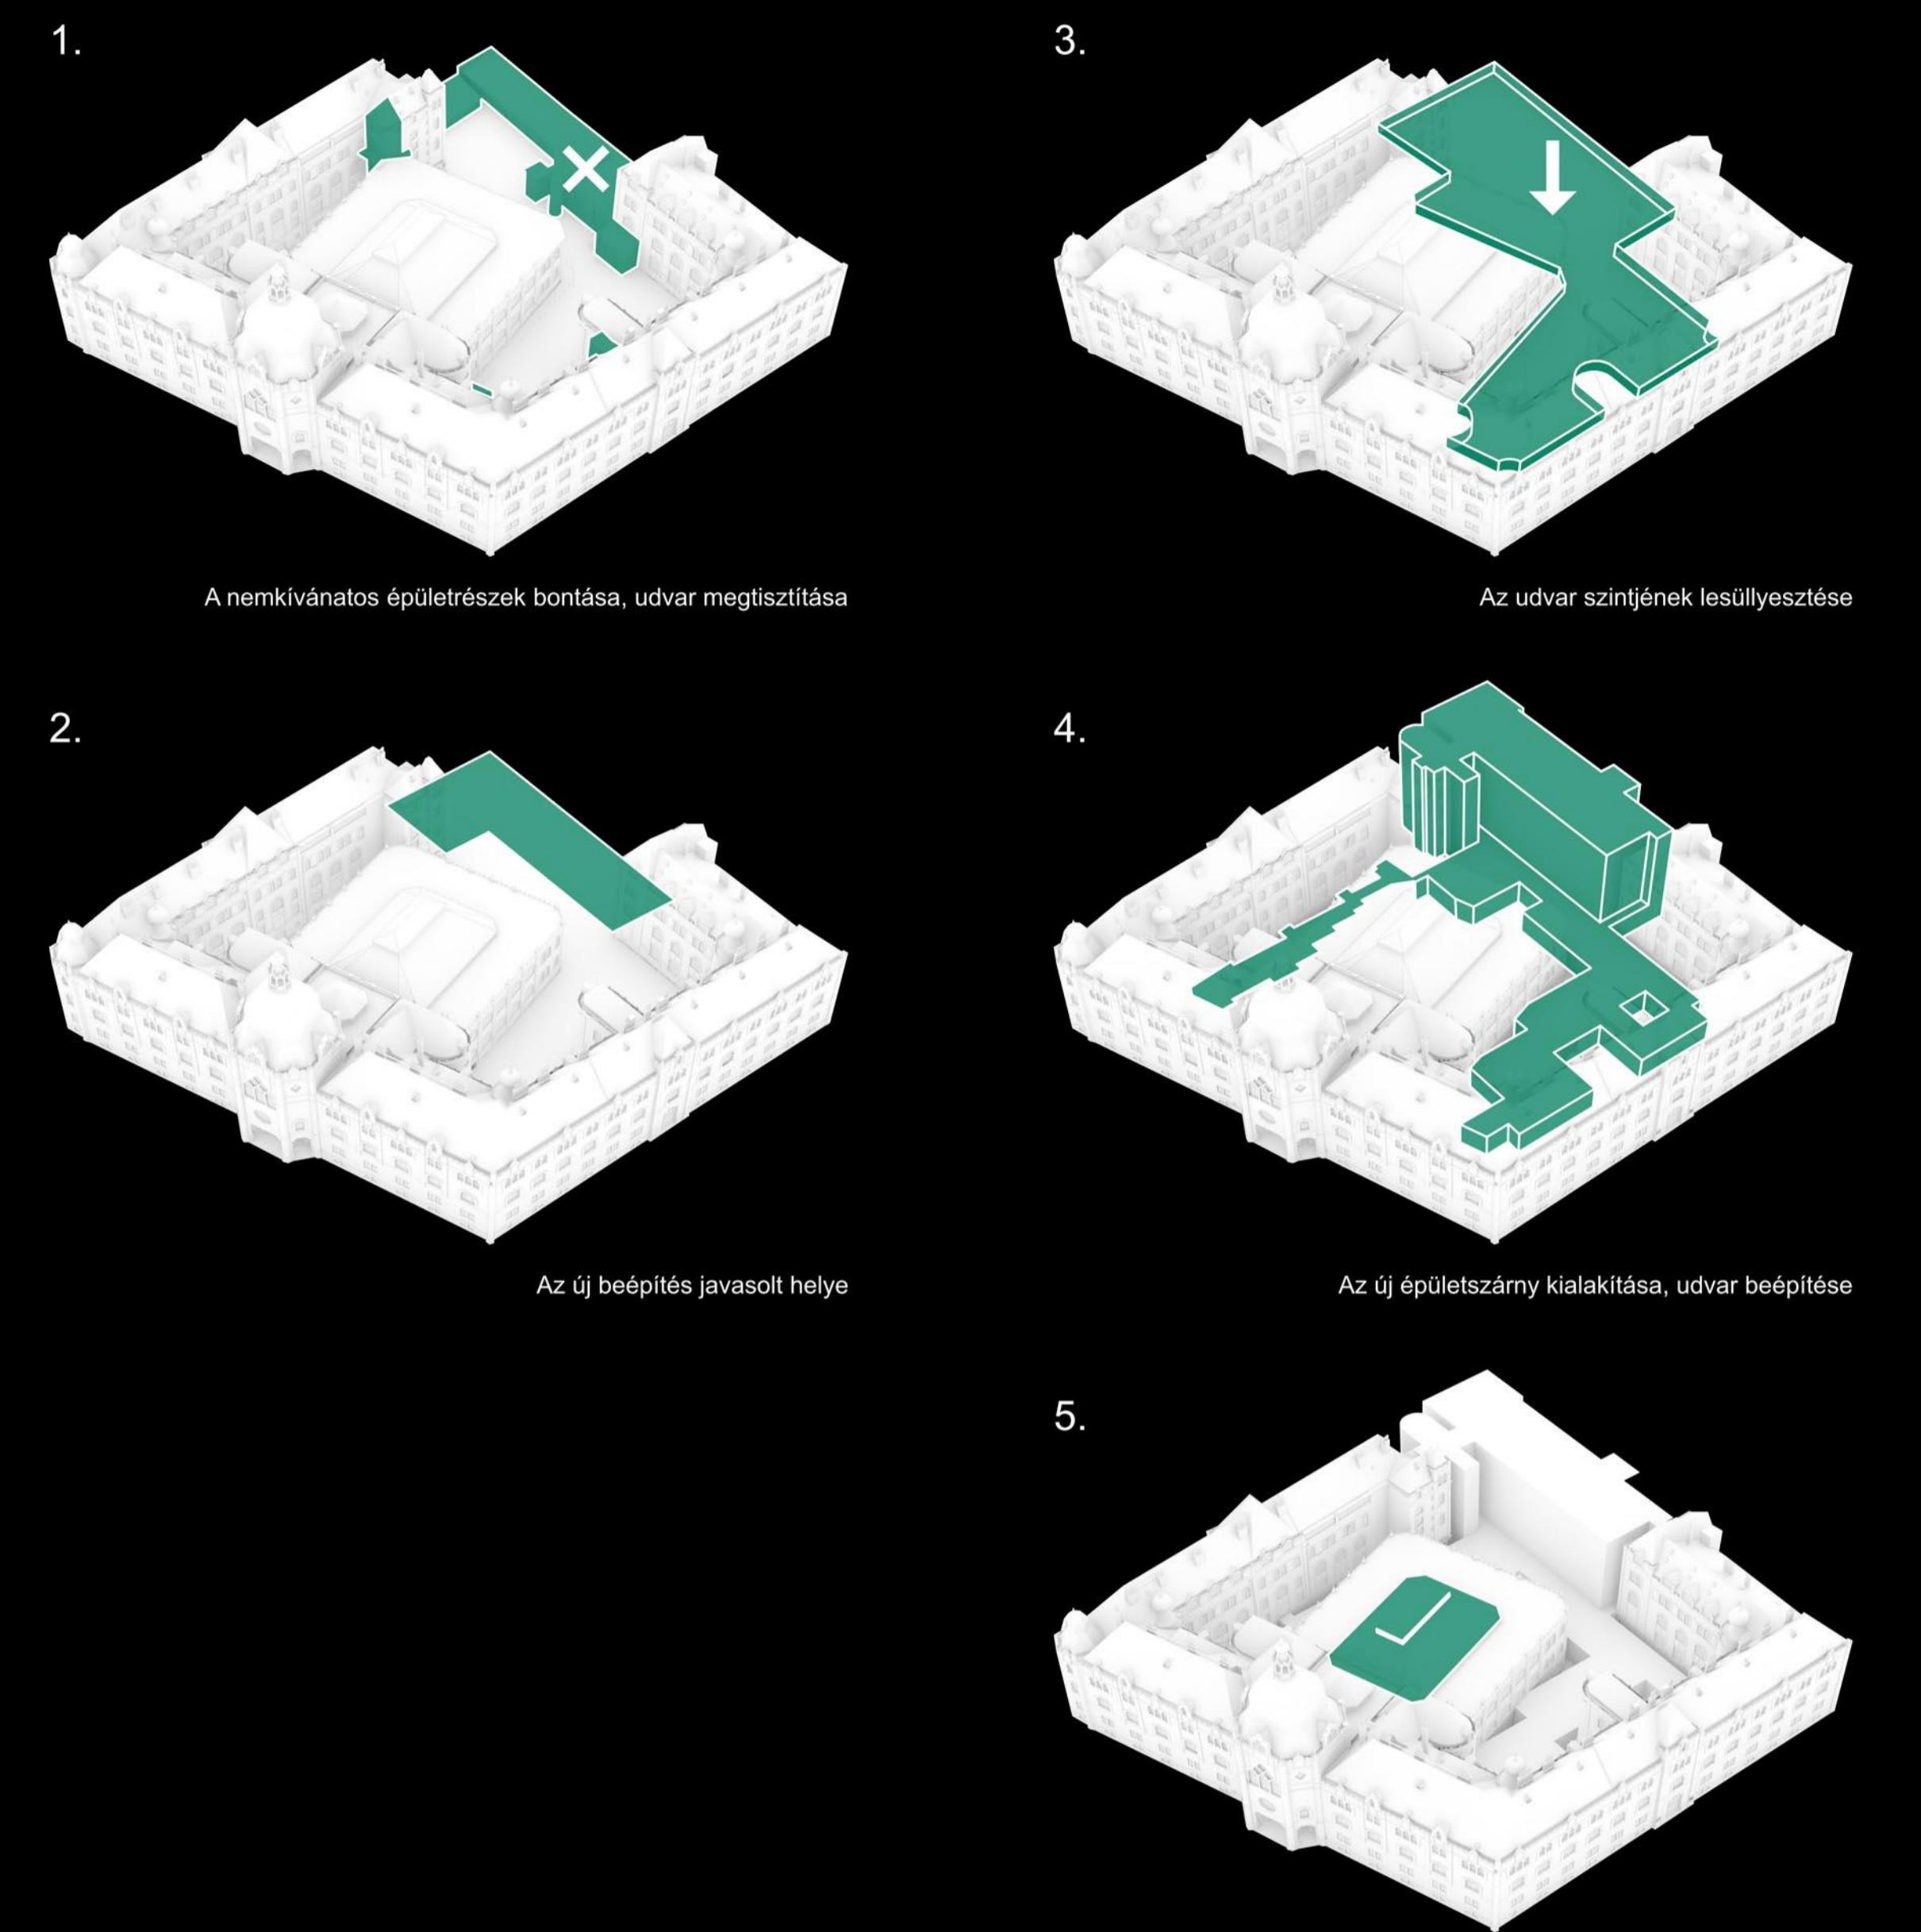

Konceptió ábrák

Üvegcsarnok árnyékolása, fotovoltaiikus napelemek telepítése

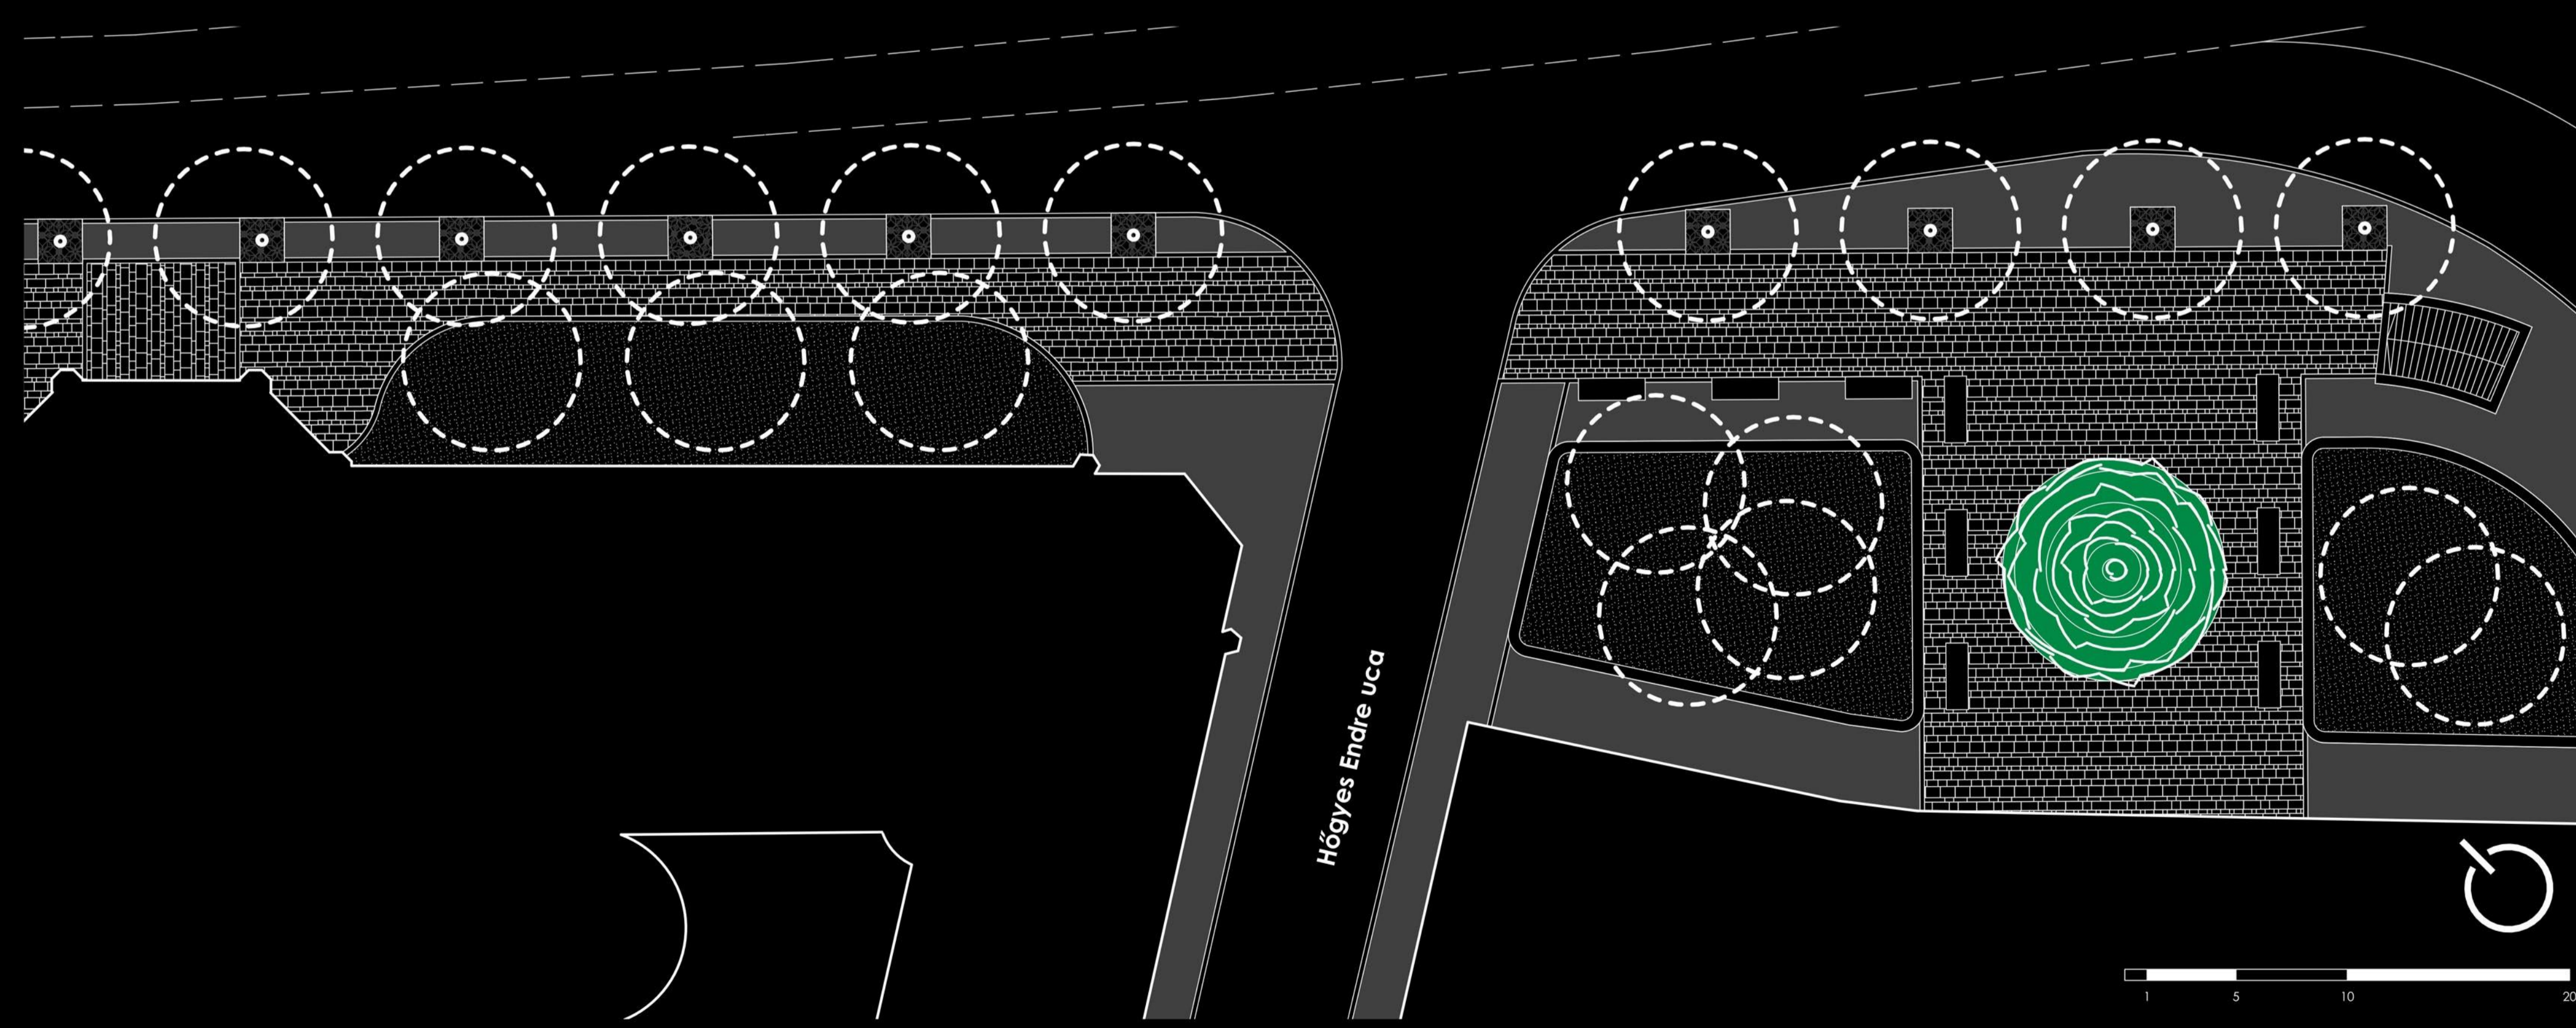

Angyal István tér

m 1 : 200



A Lechner lugas