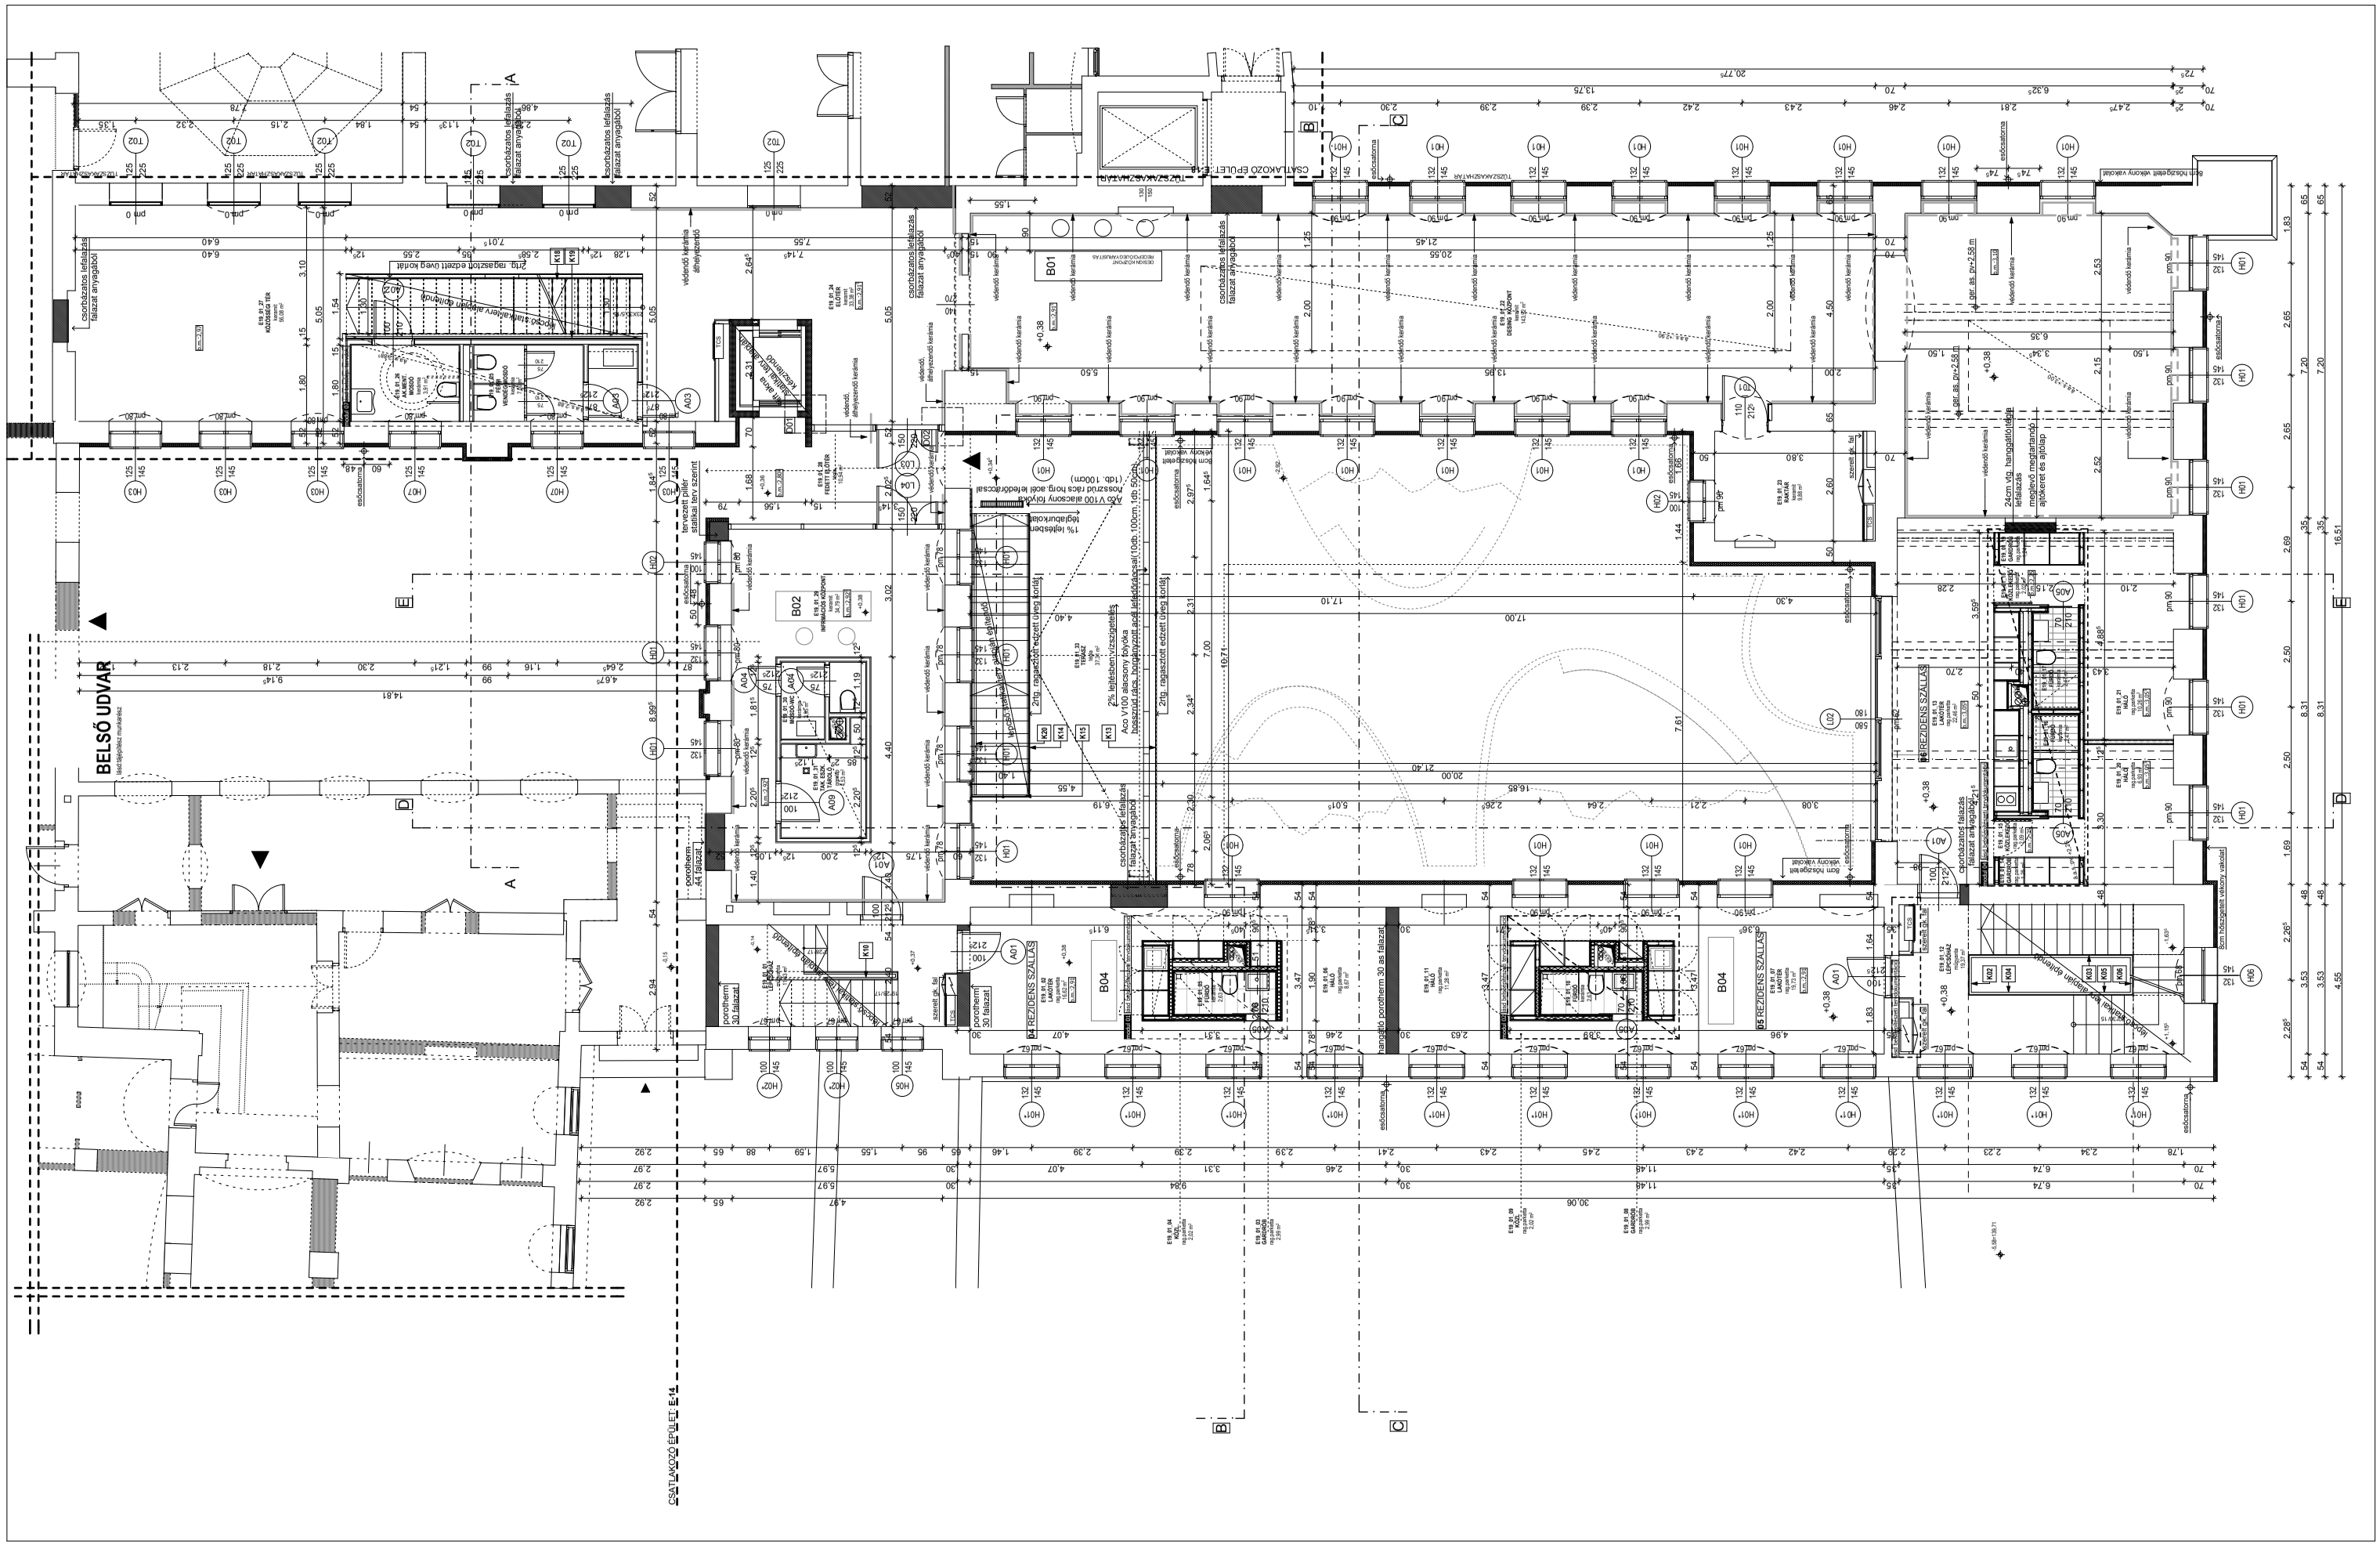
BELSŐ UDVAR
CSATLAKOZÓ ÉPÜLET E-14
B01
B02
B04
B05 REZIDENS SZÁLLÁS
REZIDENS SZÁLLÁS
TÁRSALGÓ
TÜZSZAKASZHATÁR
porotherm 44 falazat
porotherm 30 falazat
porotherm 30 as falazat
csorbázatos lefalazás falazat anyagából
24cm vízi hangszigetelő lefalazás megelőző megtartandó épületrész és épülep
tervezett pillér statikai terv szerint
ÁSV I/100 alacsony lejtésű osztott felszínű hőg. szél lefedőrendszer (1db. 100cm)
2% lejtésben/szigetelés ÁSV I/100 alacsony lejtésű osztott felszínű hőg. szél lefedőrendszer (1db. 100cm, 1db. 50cm)
2hig. rajzszőtt edzett üveg korlát
8cm hőszigetelt vékony vakolat
lépcsőfokban futó szegélyvakolat