
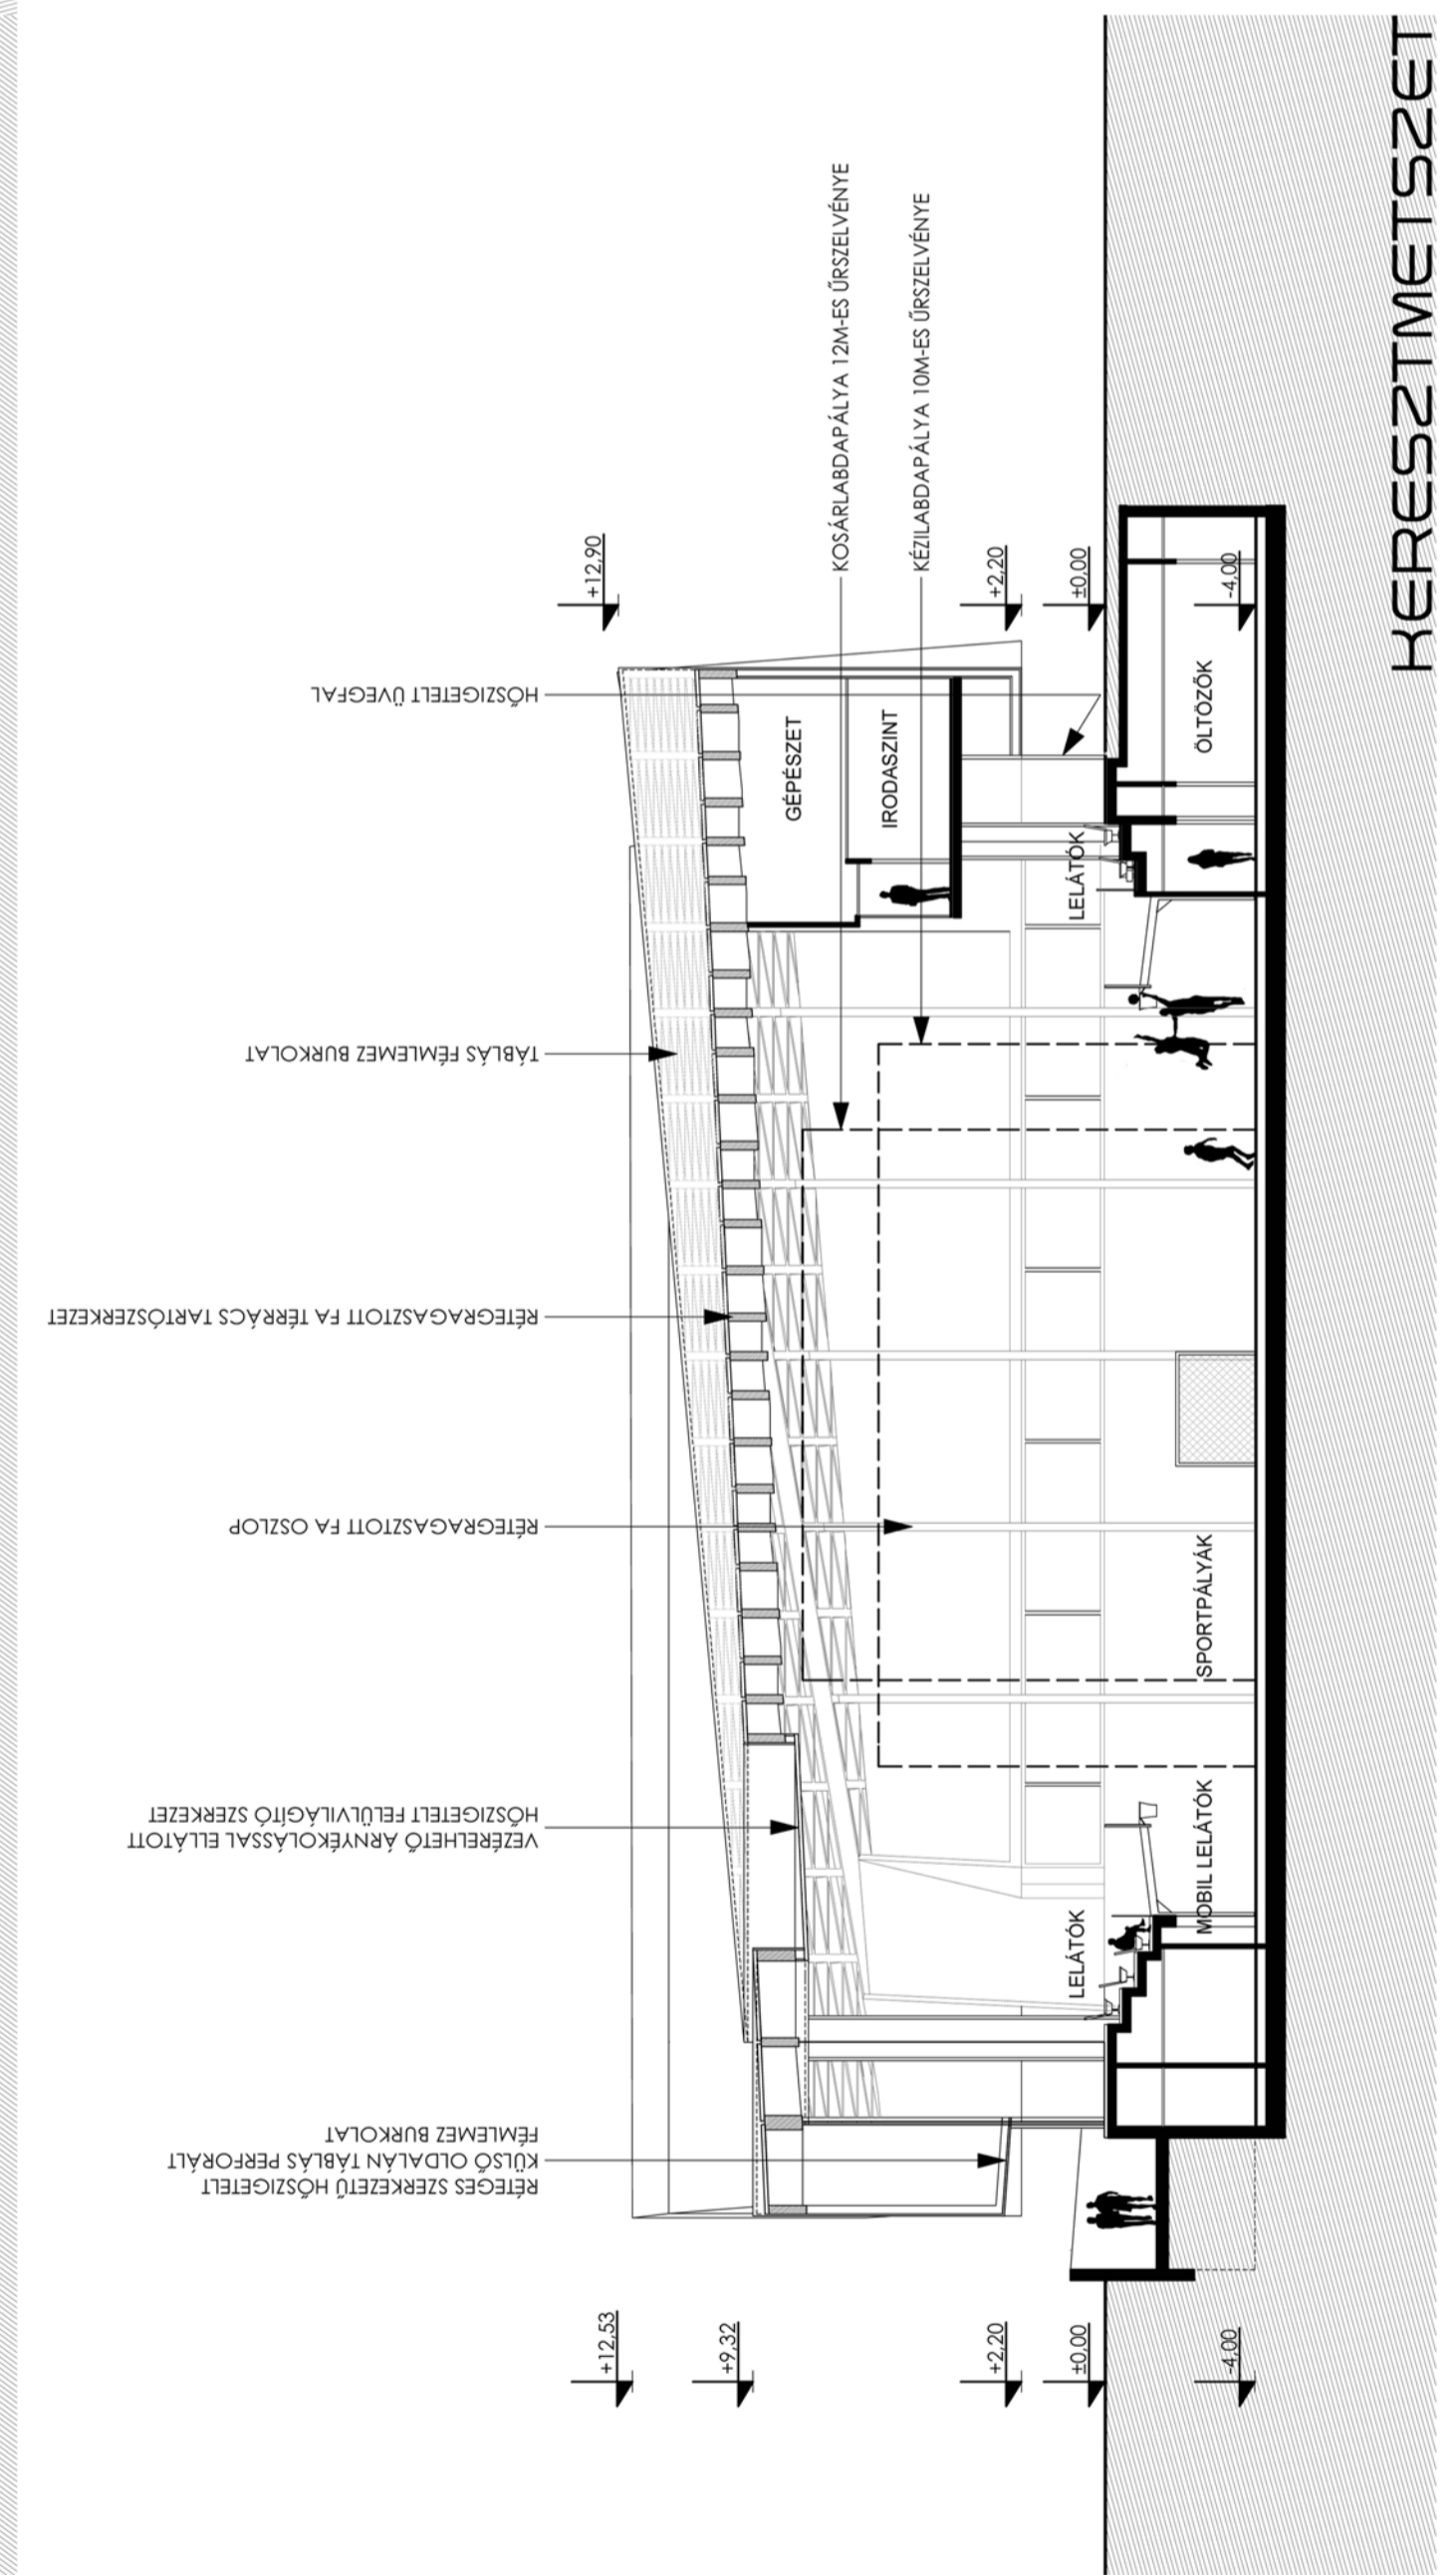


HOSSZMETSZET

1	SPORTPÁLYA	1248,0 m ²
2	KÖZLEKEDŐ	89,2 m ²
3	EGÉSZSÉGÜGYI SZOBA	22,7 m ²
4	DOPPING ELLENŐRZŐ	30,3 m ²
5	FÉRFI MOSDÓ	5,8 m ²
6	NŐI MOSDÓ	4,3 m ²
7	SPORTESZKÖZRÁKTÁR	66,1 m ²
8	GÉPÉSZETI HELYSÉG - VIGÉPÉSZET	25,2 m ²
9	GÉPÉSZETI HELYSÉG - HŐKÖZPONT	43,6 m ²
10	LABDASZEDŐI / KÖZREMŰKÖDŐI ÖLTÖZŐ	35,1 m ²
11	FÉRFI KÖZÖNSÉGI MOSDÓK	29,4 m ²
12	NŐI KÖZÖNSÉGI MOSDÓK	24,5 m ²
13	MOZGÁSKORLÁTOZOTT MOSDÓ	4,9 m ²
14	TAKARÍTÓ SZERTÁR	6,1 m ²
15	KÖZLEKEDŐ	59,7 m ²
16	KÖZLEKEDŐ	69,4 m ²
17	EGYÉNI JÁTEKVEZETŐI ÖLTÖZŐ	22,9 m ²
18	SPORTOLÓI ÖLTÖZŐ	36,2 m ²
19	KÖZLEKEDŐ	74,8 m ²
20	ELEKTROMOS HELYSÉG	12,4 m ²
21	GARÁZS - 70 FÉRŐHELY	1495,3 m ²
22	GARÁZS SZELLŐZŐGÉPHÁZ	71,2 m ²
23	KÜLSŐ LEPCŐ	

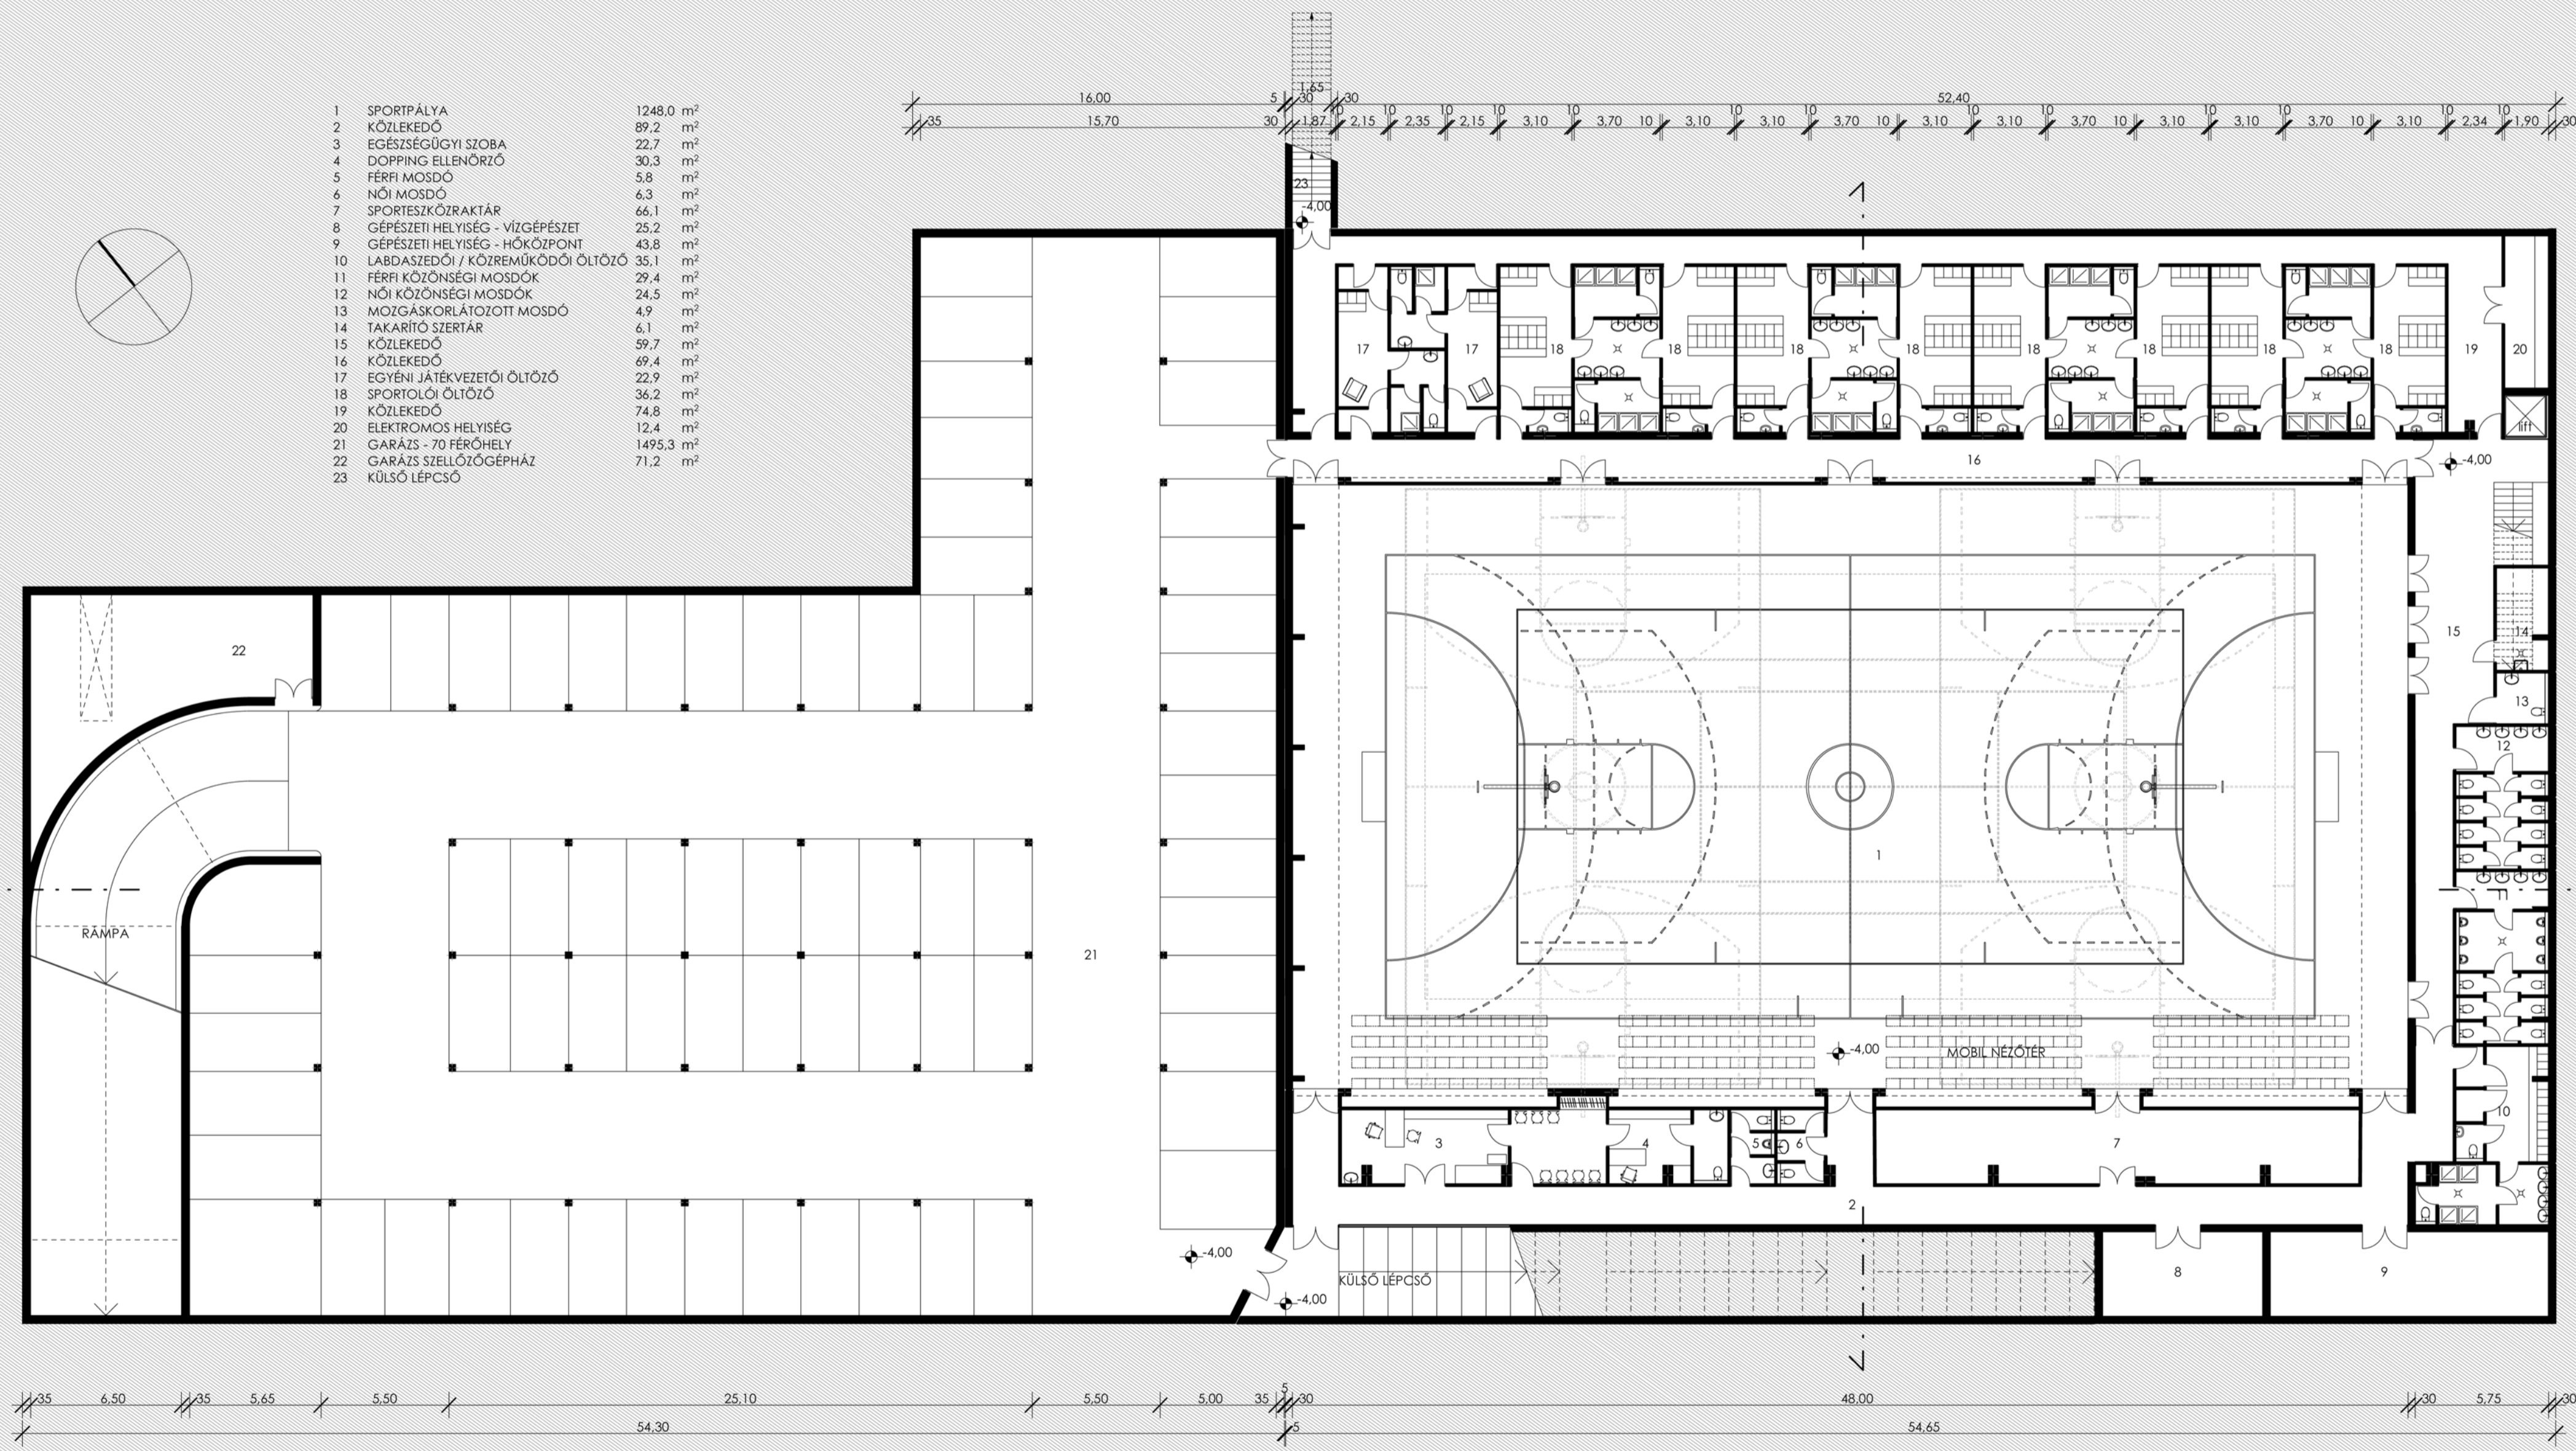

KERESZMETSZET

DEBRECENI EGYETEM
 ALATTI SPORTELEPÉN
 SPORTRÁKTÁR ÉS
 ÉPÍTÉSZETI TERV PÁLYÁZAT

PINCESZINTI ALAPRAJZ
 METSZETEK
 M=1:200

