
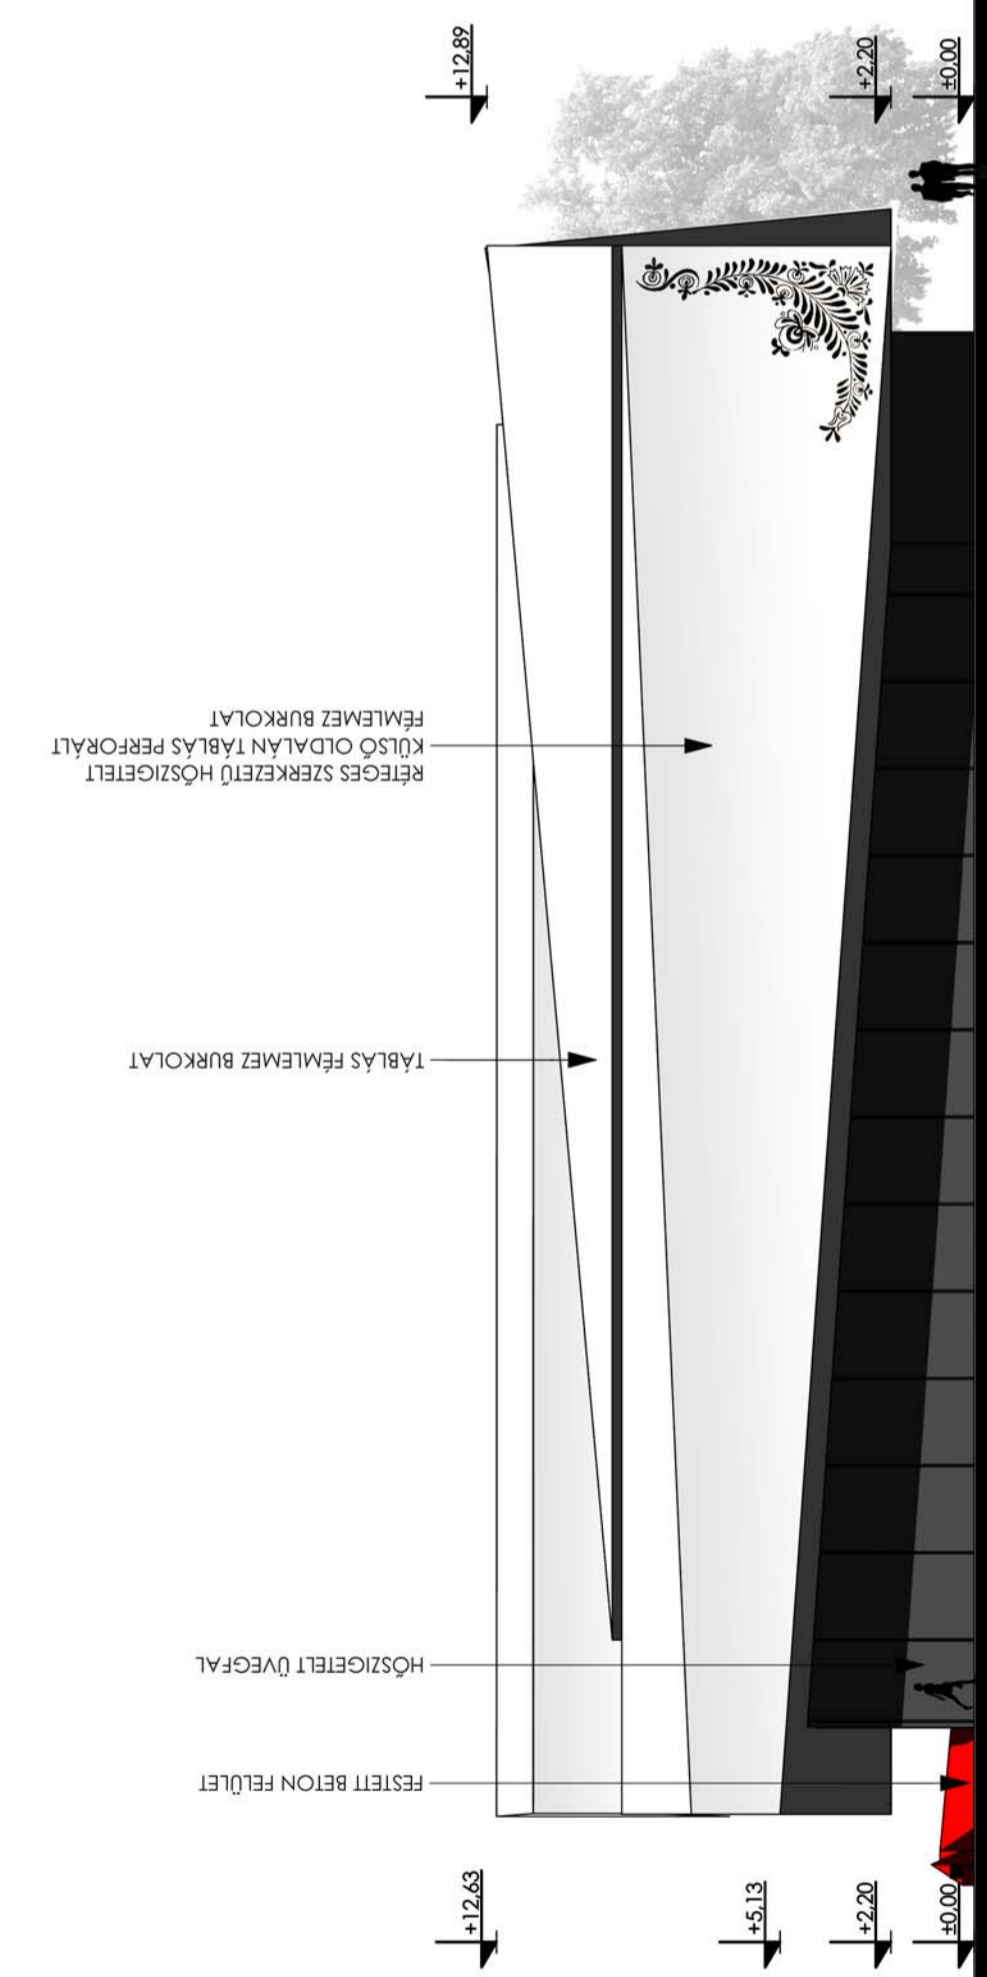


HOMLOKZAT - FŐBEJÁRAT

- 1. ELŐCSARNOK 147,8 m²
- 2. KÖZLEKEDŐ 104,0 m²
- 3. NÉZŐTÉR 152,0 m²
- 4. NÉZŐTÉR 113,3 m²
- 5. KÖZLEKEDŐ 82,9 m²

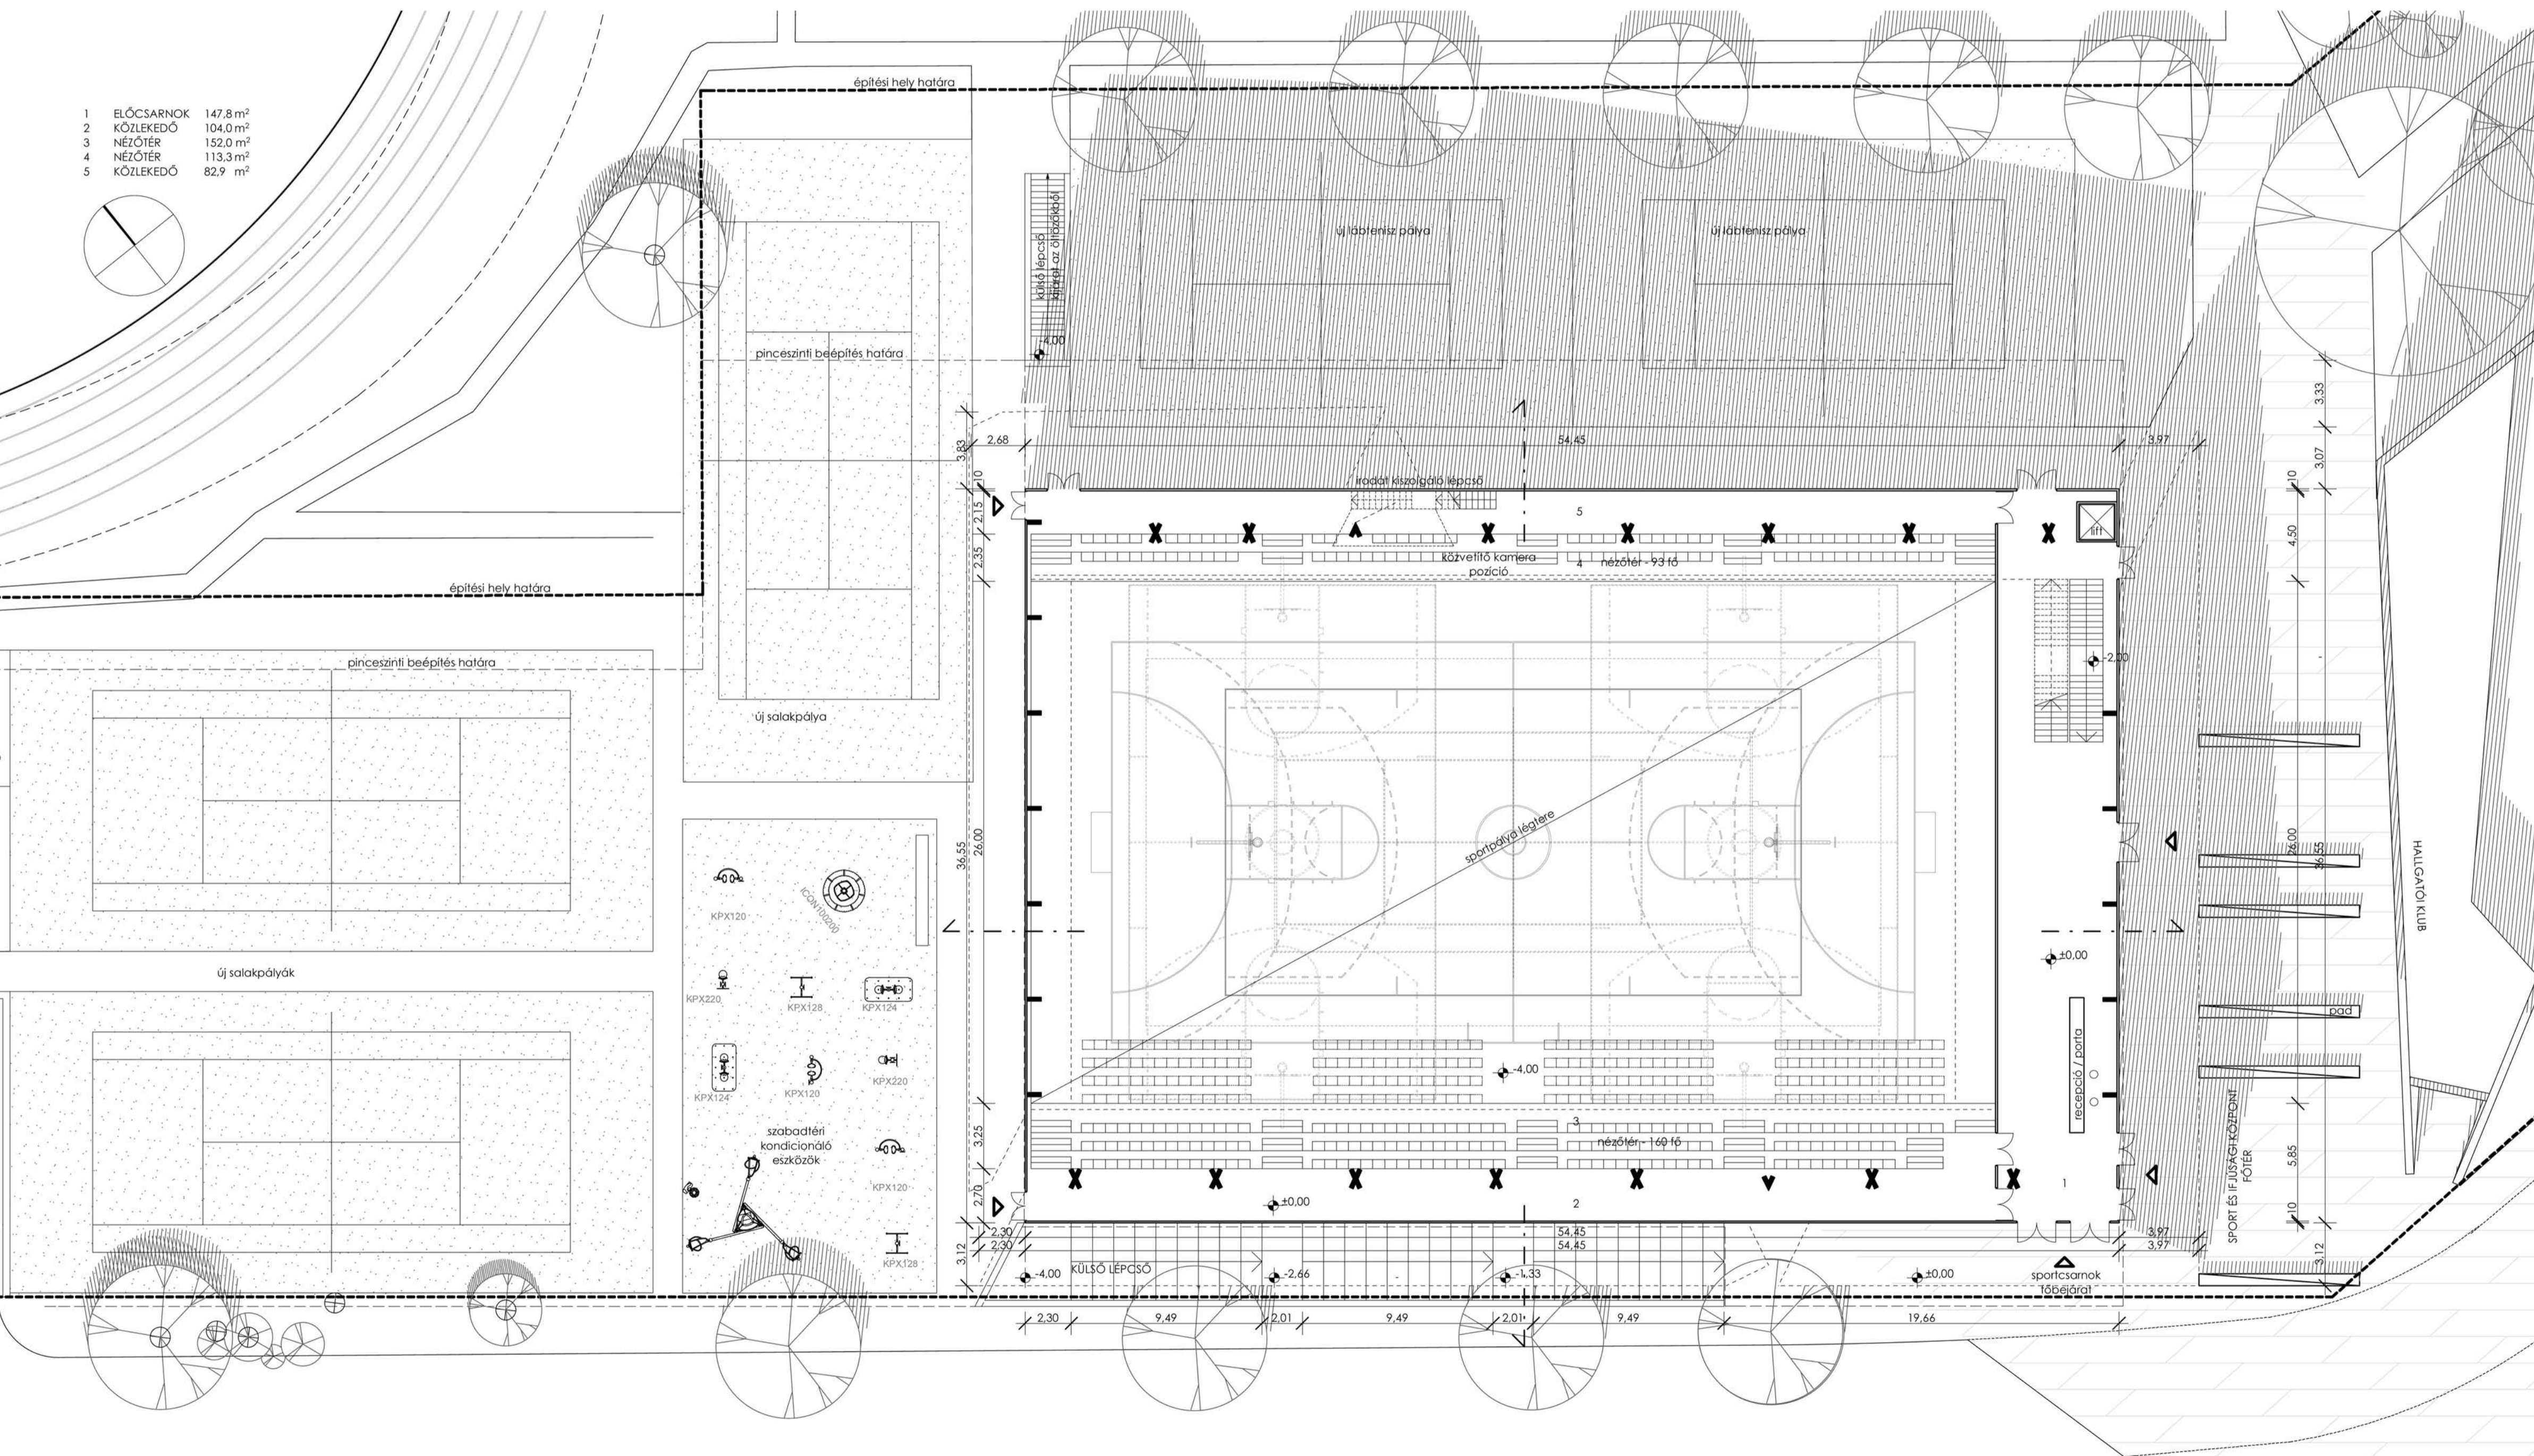

HOMLOKZAT - DÉL-KELETI

D E B R E C E N I E G Y E T E M
 E G Y E T E M T É R 1. S Z Á N A L A T T I S P O R T C E L E P É N
 S P O R T C S A R N O K É P Í T É S
 É P Í T É S Z E T I T E R V P Á L Y Á Z A T

FÖLDSZINTI ALAPRAJZ
 HOMLOKZATOK M=1:200

