




Hőgyes utcai homlokzat

m 1 : 200




Az udvar alatti időszakos kiállítások tere

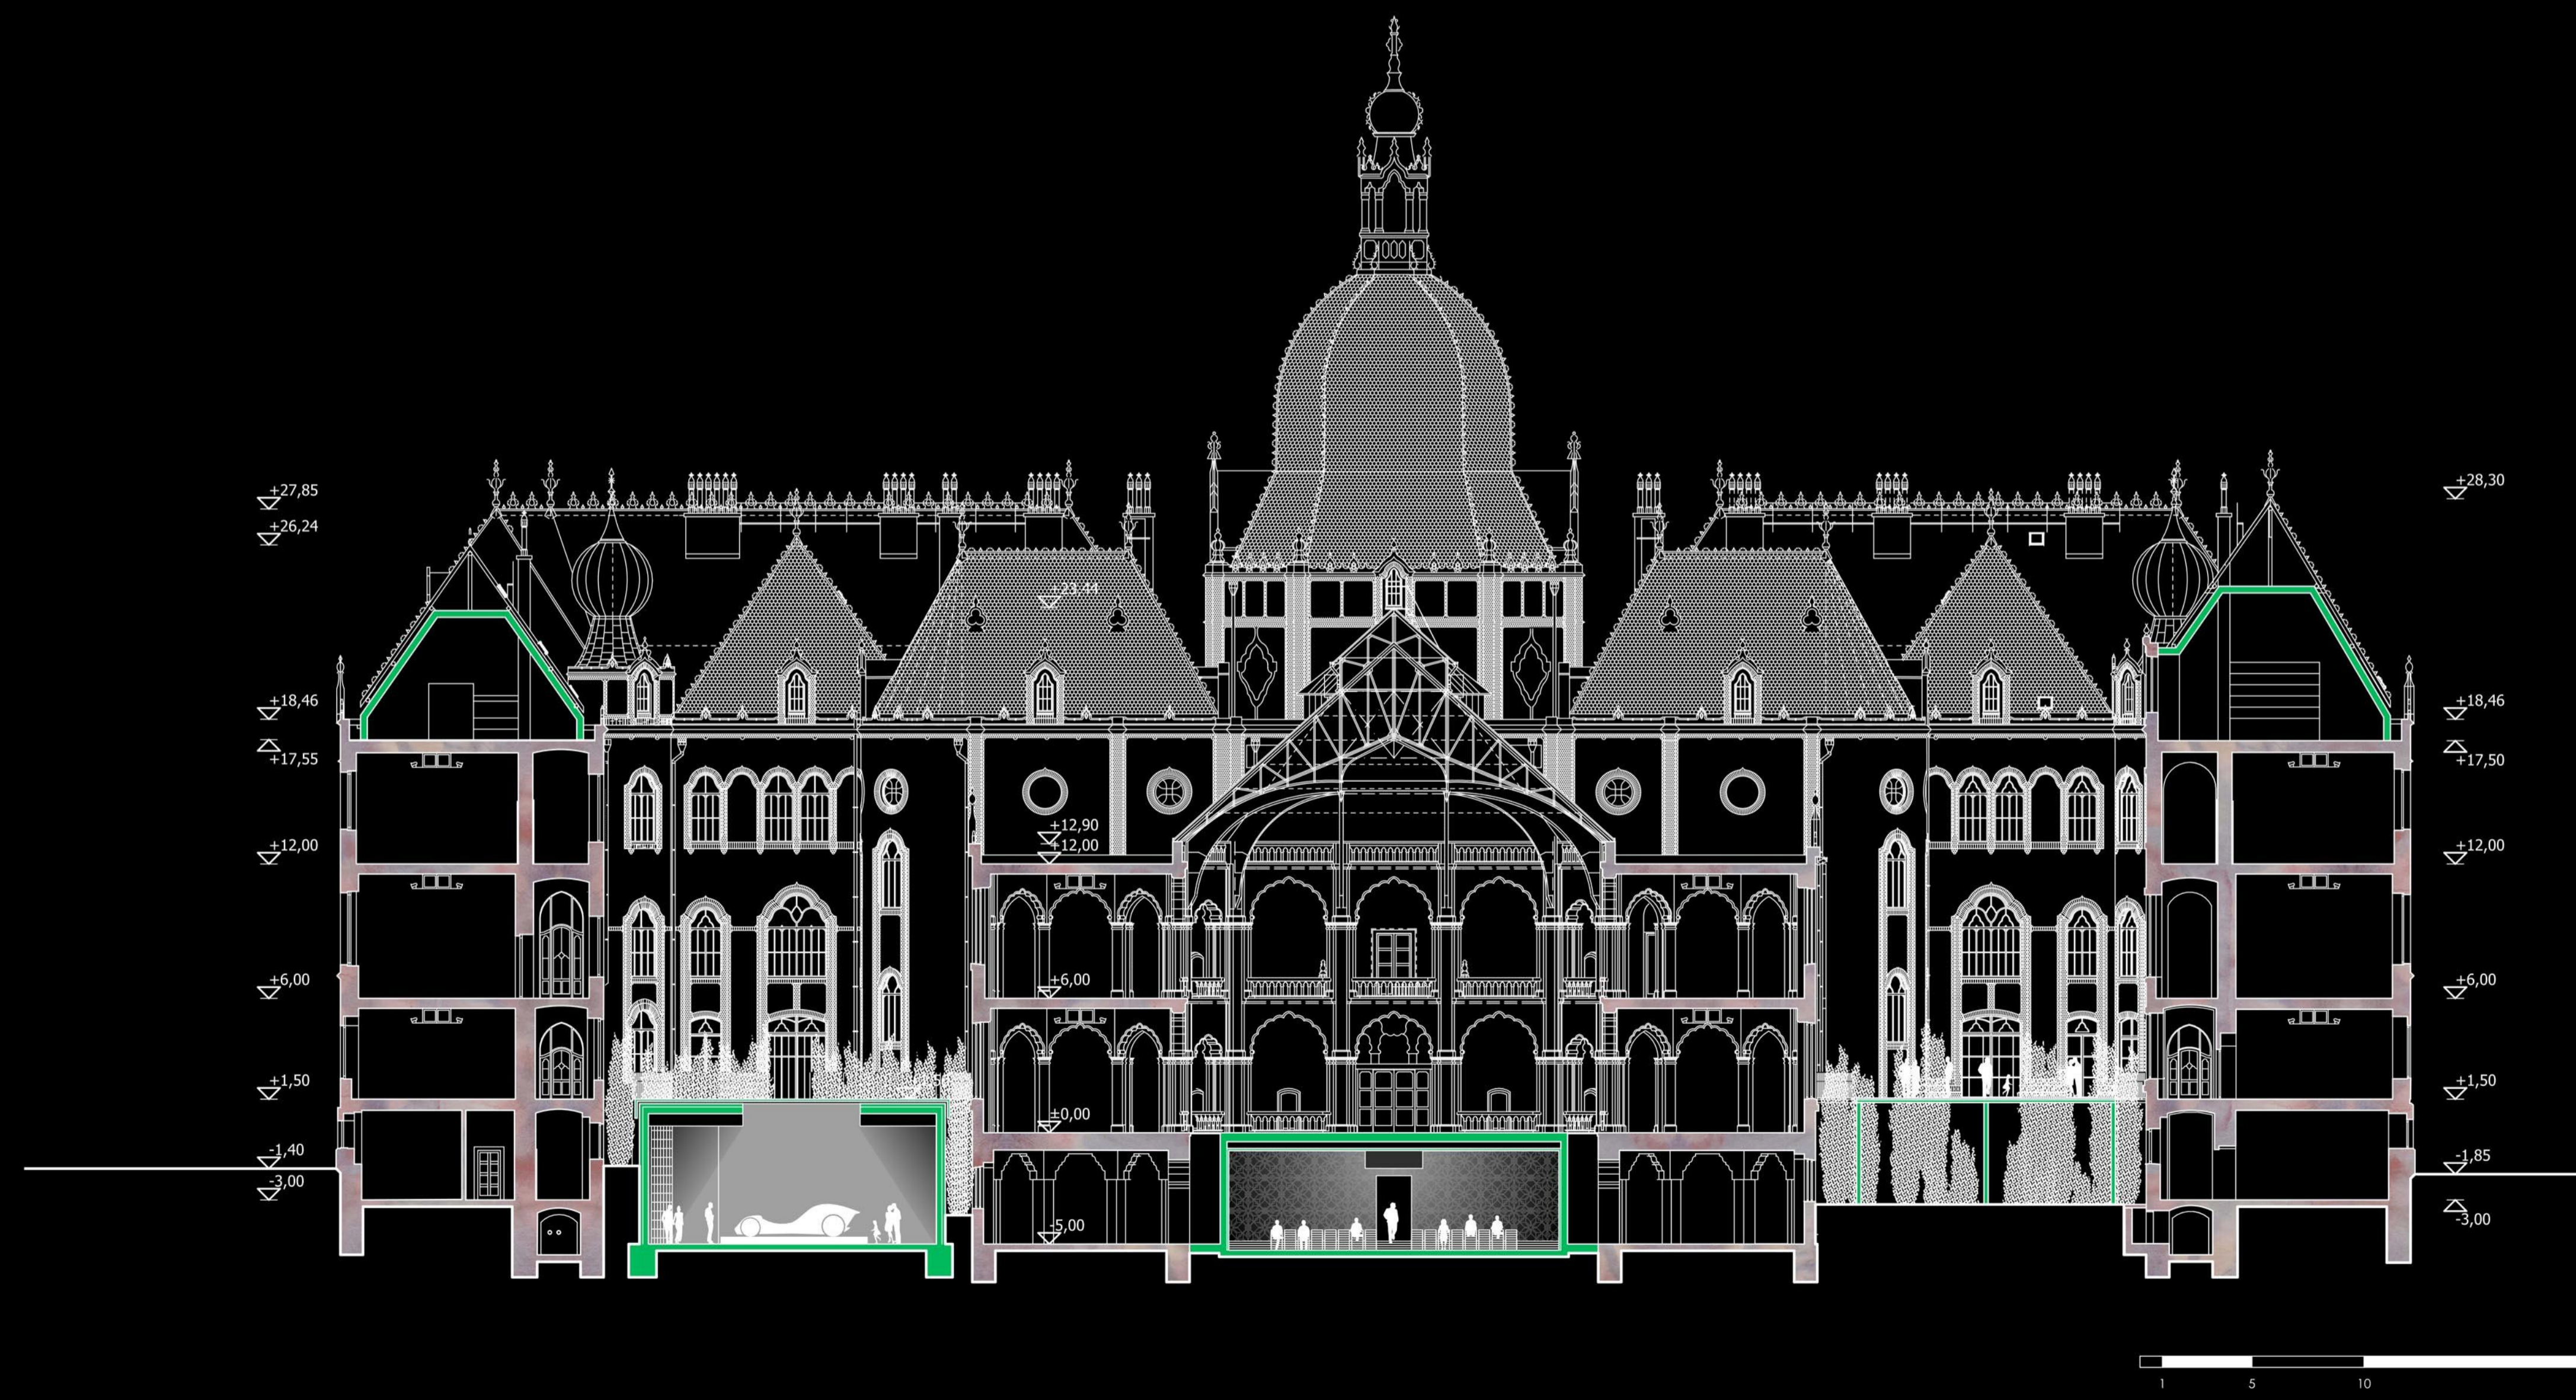

a - a metszet

m 1 : 200

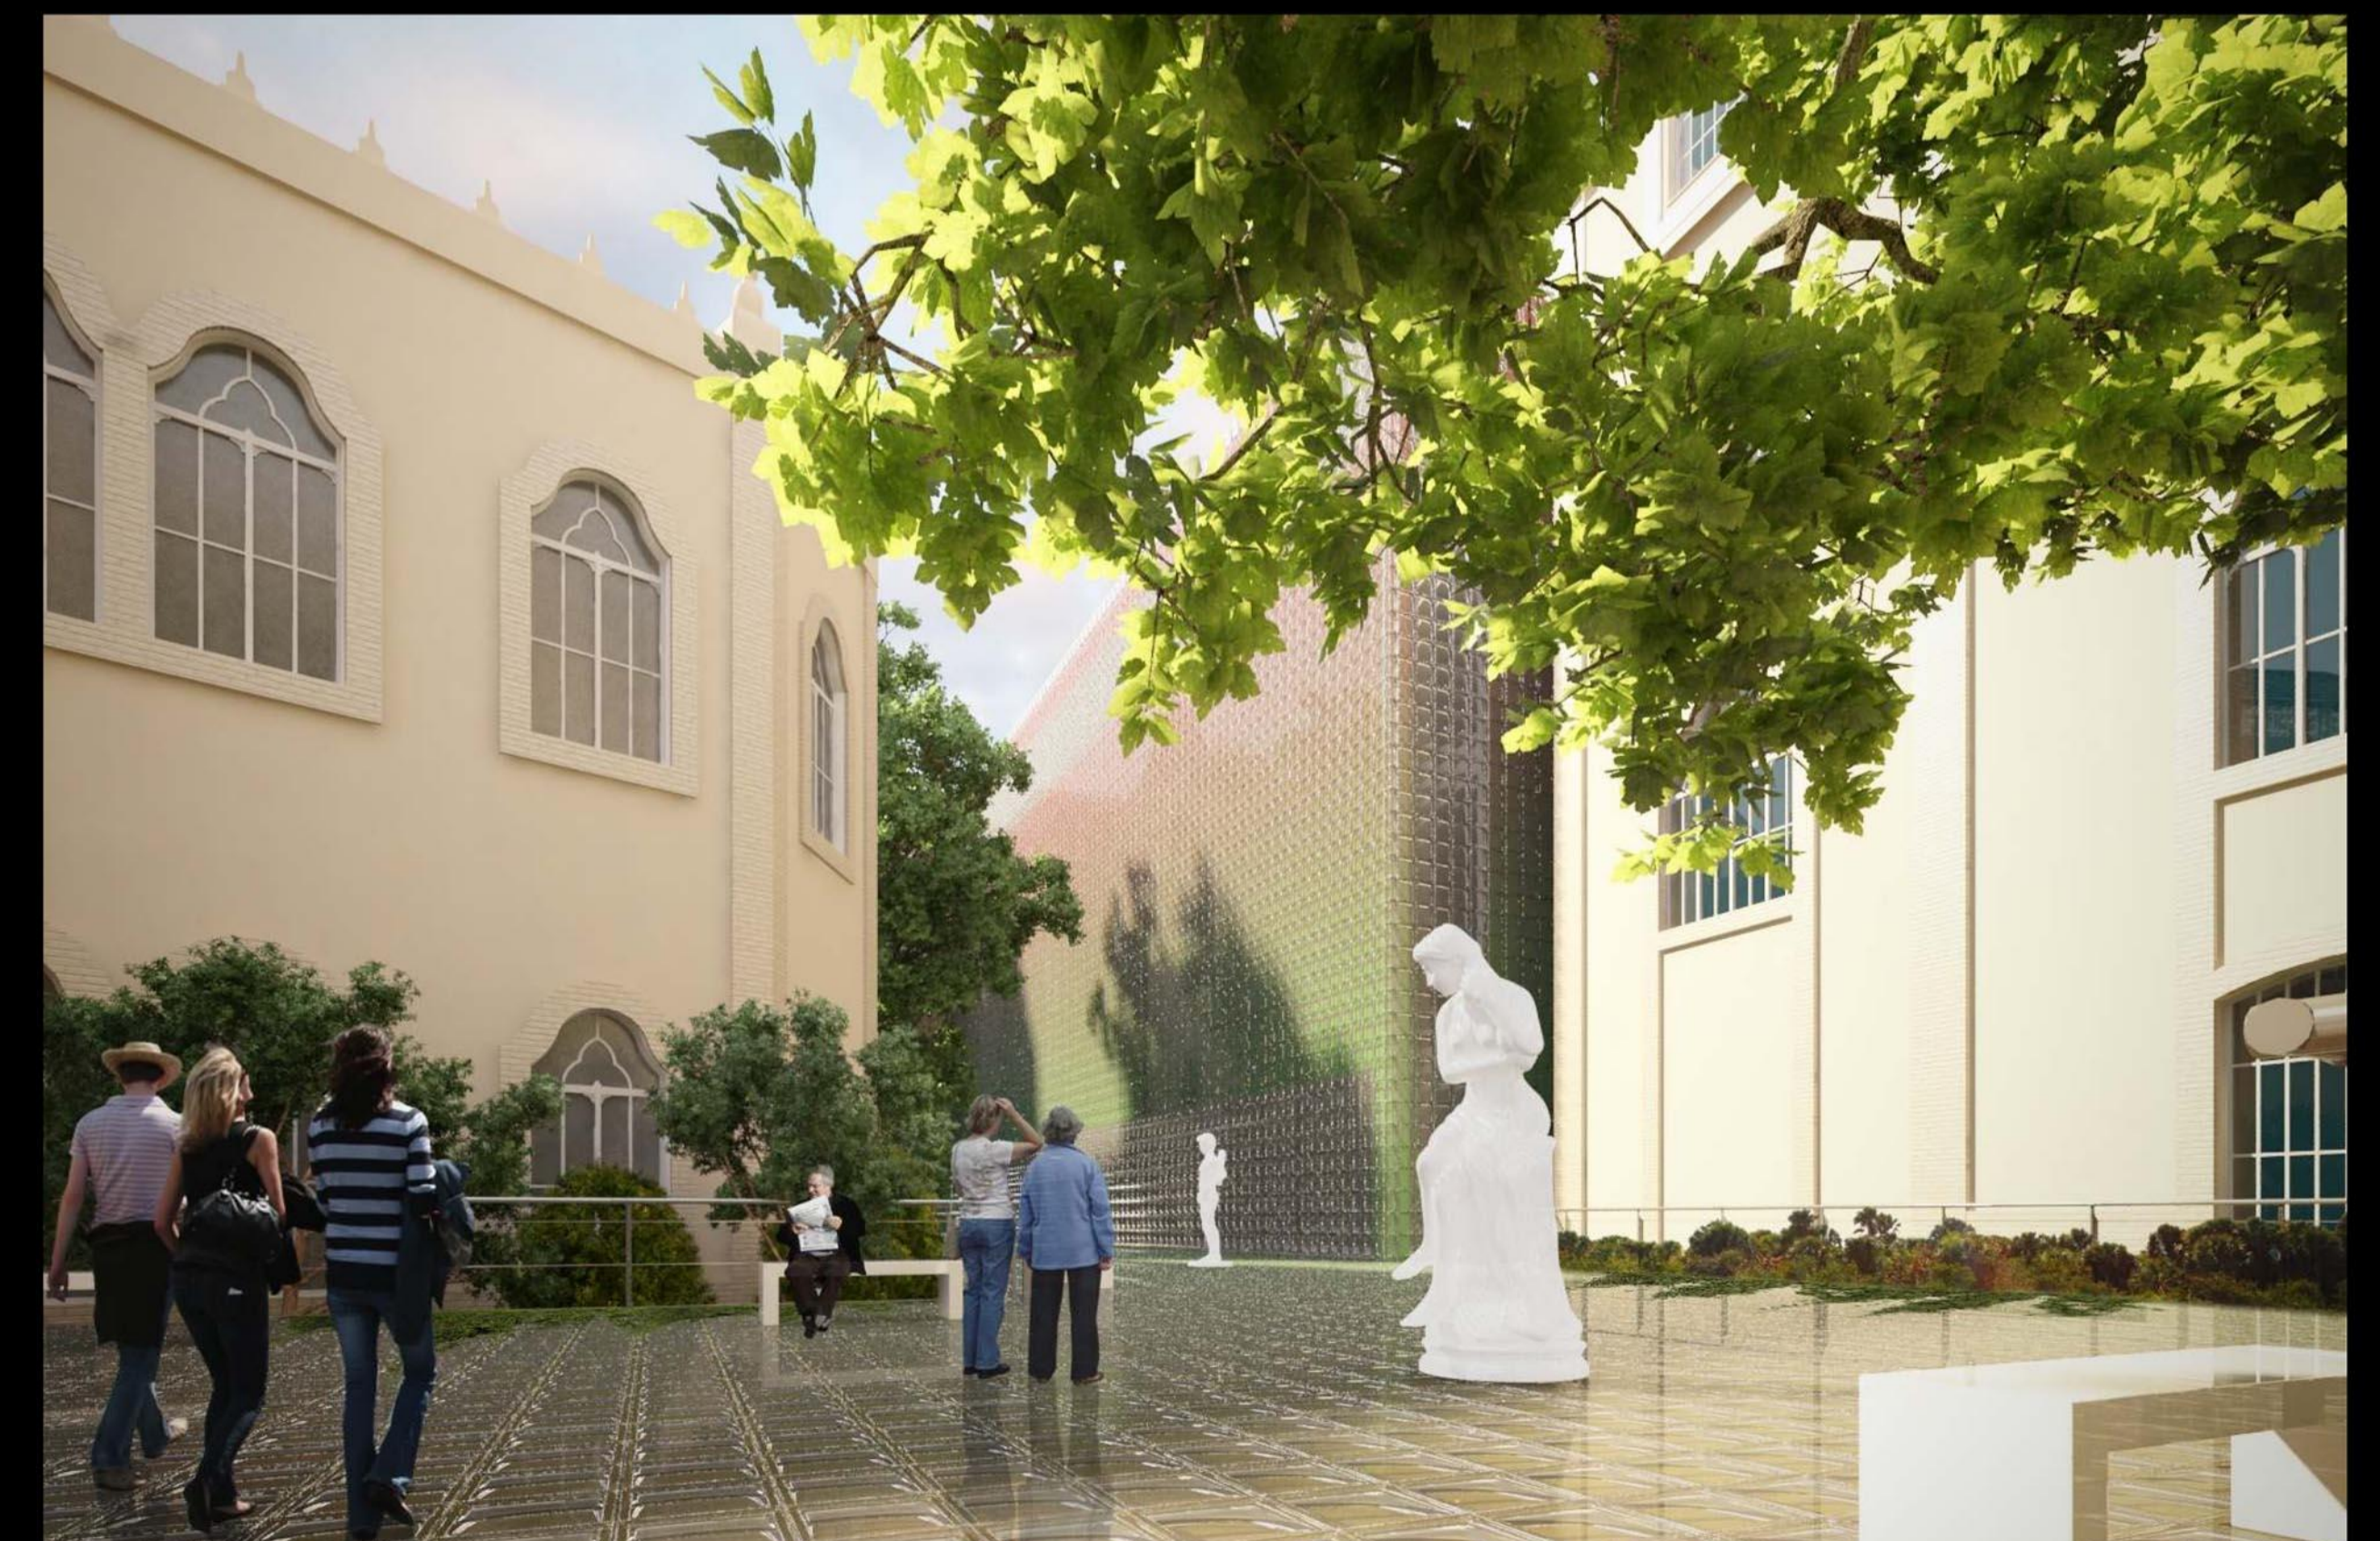

Szabadtéri kiállítás