

MEGJEGYZÉS:

VEZ-FÉNYEK

Padlóburkolat:
 FENÉK SZÁRÚ METLACHI BURKOLAT KÉSZÜL A 03, 04; 05, 06, 07, 08, 09, 10, 11, 12, 13, 14; 15, 16, 17, 18, 19; 20, 21; 22, 23; 24, 25, 26, 29, 30, 33; 40, 43. HEVITÉSŐRÖKSEL.
 ZÖL. SZÁRÚ METLACHI BURKOLAT KÉSZÜL A 25, 32, 34, 37. HEVITÉSŐRÖKSEL.
 FENÉK SZÁRÚ METLACHI KÉSZÜL A 33, 35, 39, 52. HEVITÉSŐRÖKSEL.
 A GYERMEK ÁRHATÁSTÉES PUC/BURKOLAT MINDENÜT ZÖLD SZÍNŰEN KÉSZÜL.

Falburkolatok:
 A 01, 02, 03. HEVITÉSŐRÖKSEL EREKTETŐ BURKOLAT KÉSZÜL VÍDEMI)
 09, 15, 16, 18, 19; 20, 24; 29, 30, 39; 40; 52 HEVITÉSŐRÖK TELJESÜL A 04, 21; 34. 52. HEVITÉSŐRÖKSEL A MOSDÓ HÖSSZÉ HÉVITÉS FALSZÁKAÉ HÁLYAGABA BÉKÁSTÓT HÁLYAG CSÉNFBURKOLAT KÉSZÜL 304. HÁLYAGSÁG.
 A TÖRZSI HEVITÉSŐR HOSHATÓ TAPÉTA BURKOLATOT KAP.

Lábazat:
 A) ÖSSZES HEVITÉSŐR HÁLYAG CSÉNFBURKOLAT KÉSZÜL

Anyagminőségek a STATIKAI TERVESEK SZERINT FOLYBÉK.

HEVITÉSŐRÖKSEL (HOSHATÓ) BURKOLAT


MÓDOSÍTÁS : 73 X 25.

Jóváhagyás feltétel

Sokk helye - avat. k.

Budapest, VIII. Tolnai Lajos utca 19.
 Meglévő Óvoda épület Bontási engedélyezési terve
 Meglévő Állapot - Alaprajz
 BT 101

BR. VIII. TOLNAI L. U. 19. ÓVODA
 ALAPRAJZ
 1:50
 72. okt.
 gőborjáni arató 0,70 m²

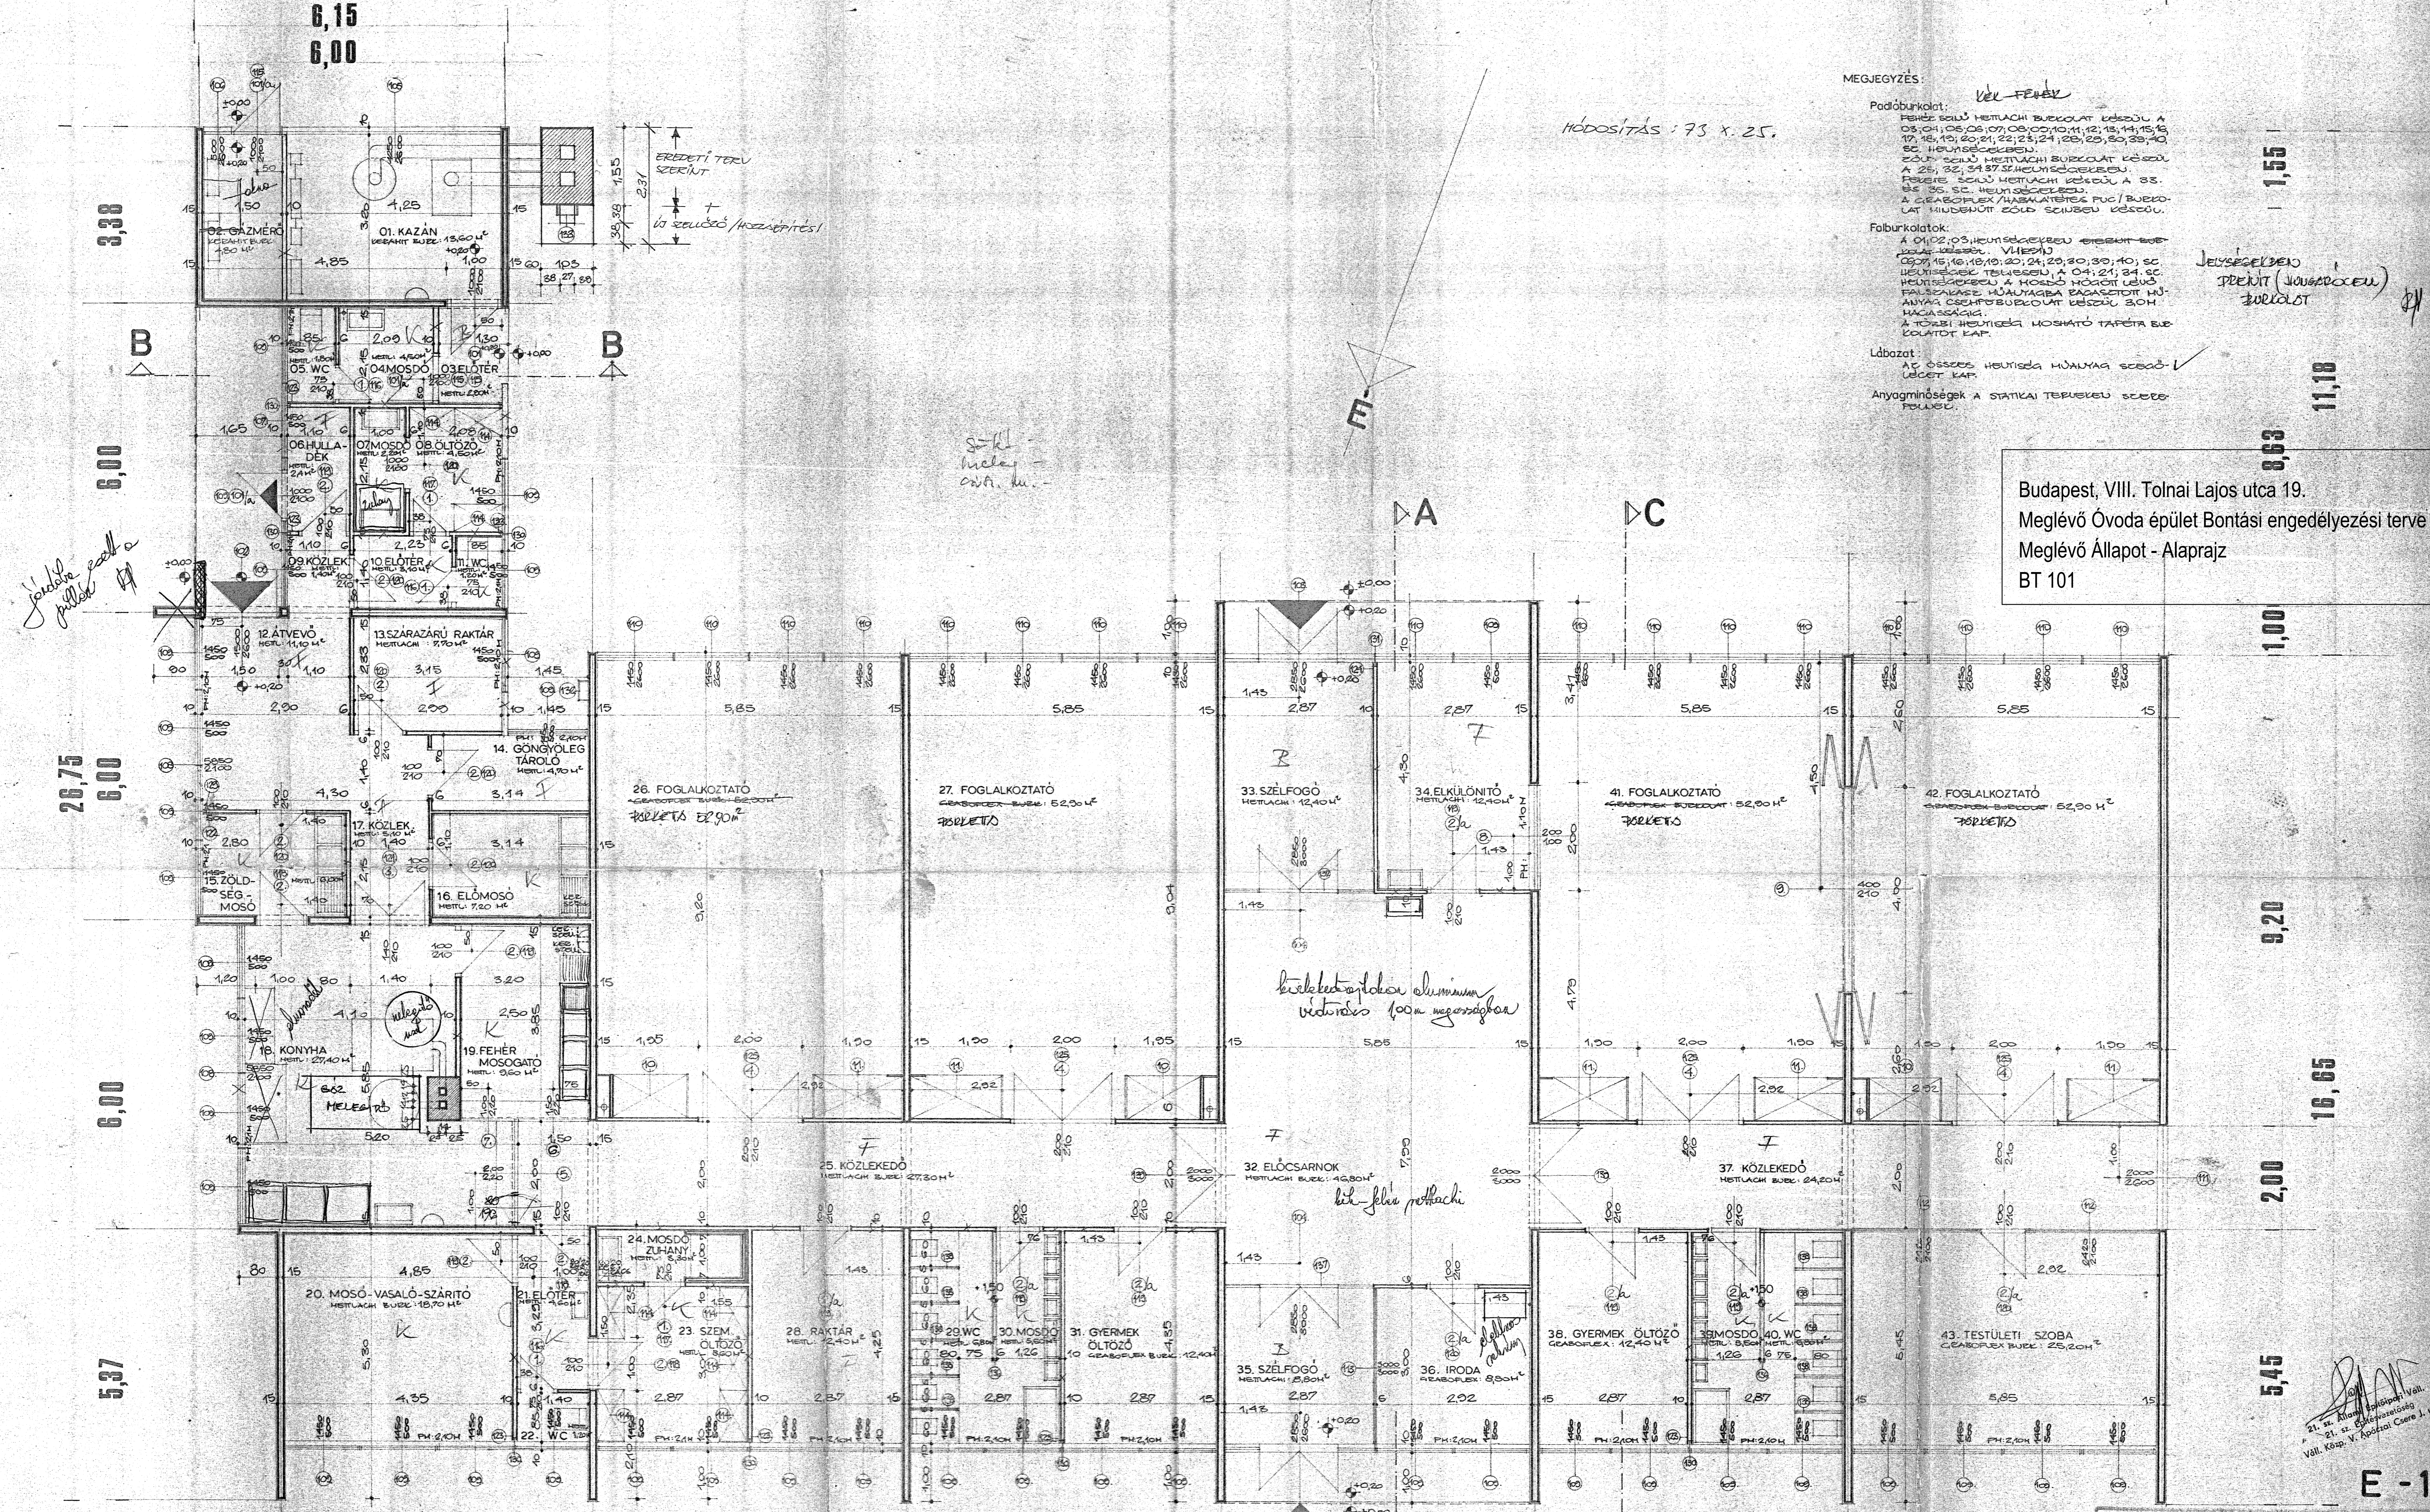

240

6,00

6,00

6,00

36,15

6,00

6,00

6,00

5,45

16,65

9,20

1,00

8,83

11,18

1,55