


Budapest, VIII. Tolnai Lajos utca 19.
 Meglévő Óvoda épület Bontási engedélyezési terve
 Meglévő Állapot - Tolnai Lajos utcai homlokzat
 BT 302

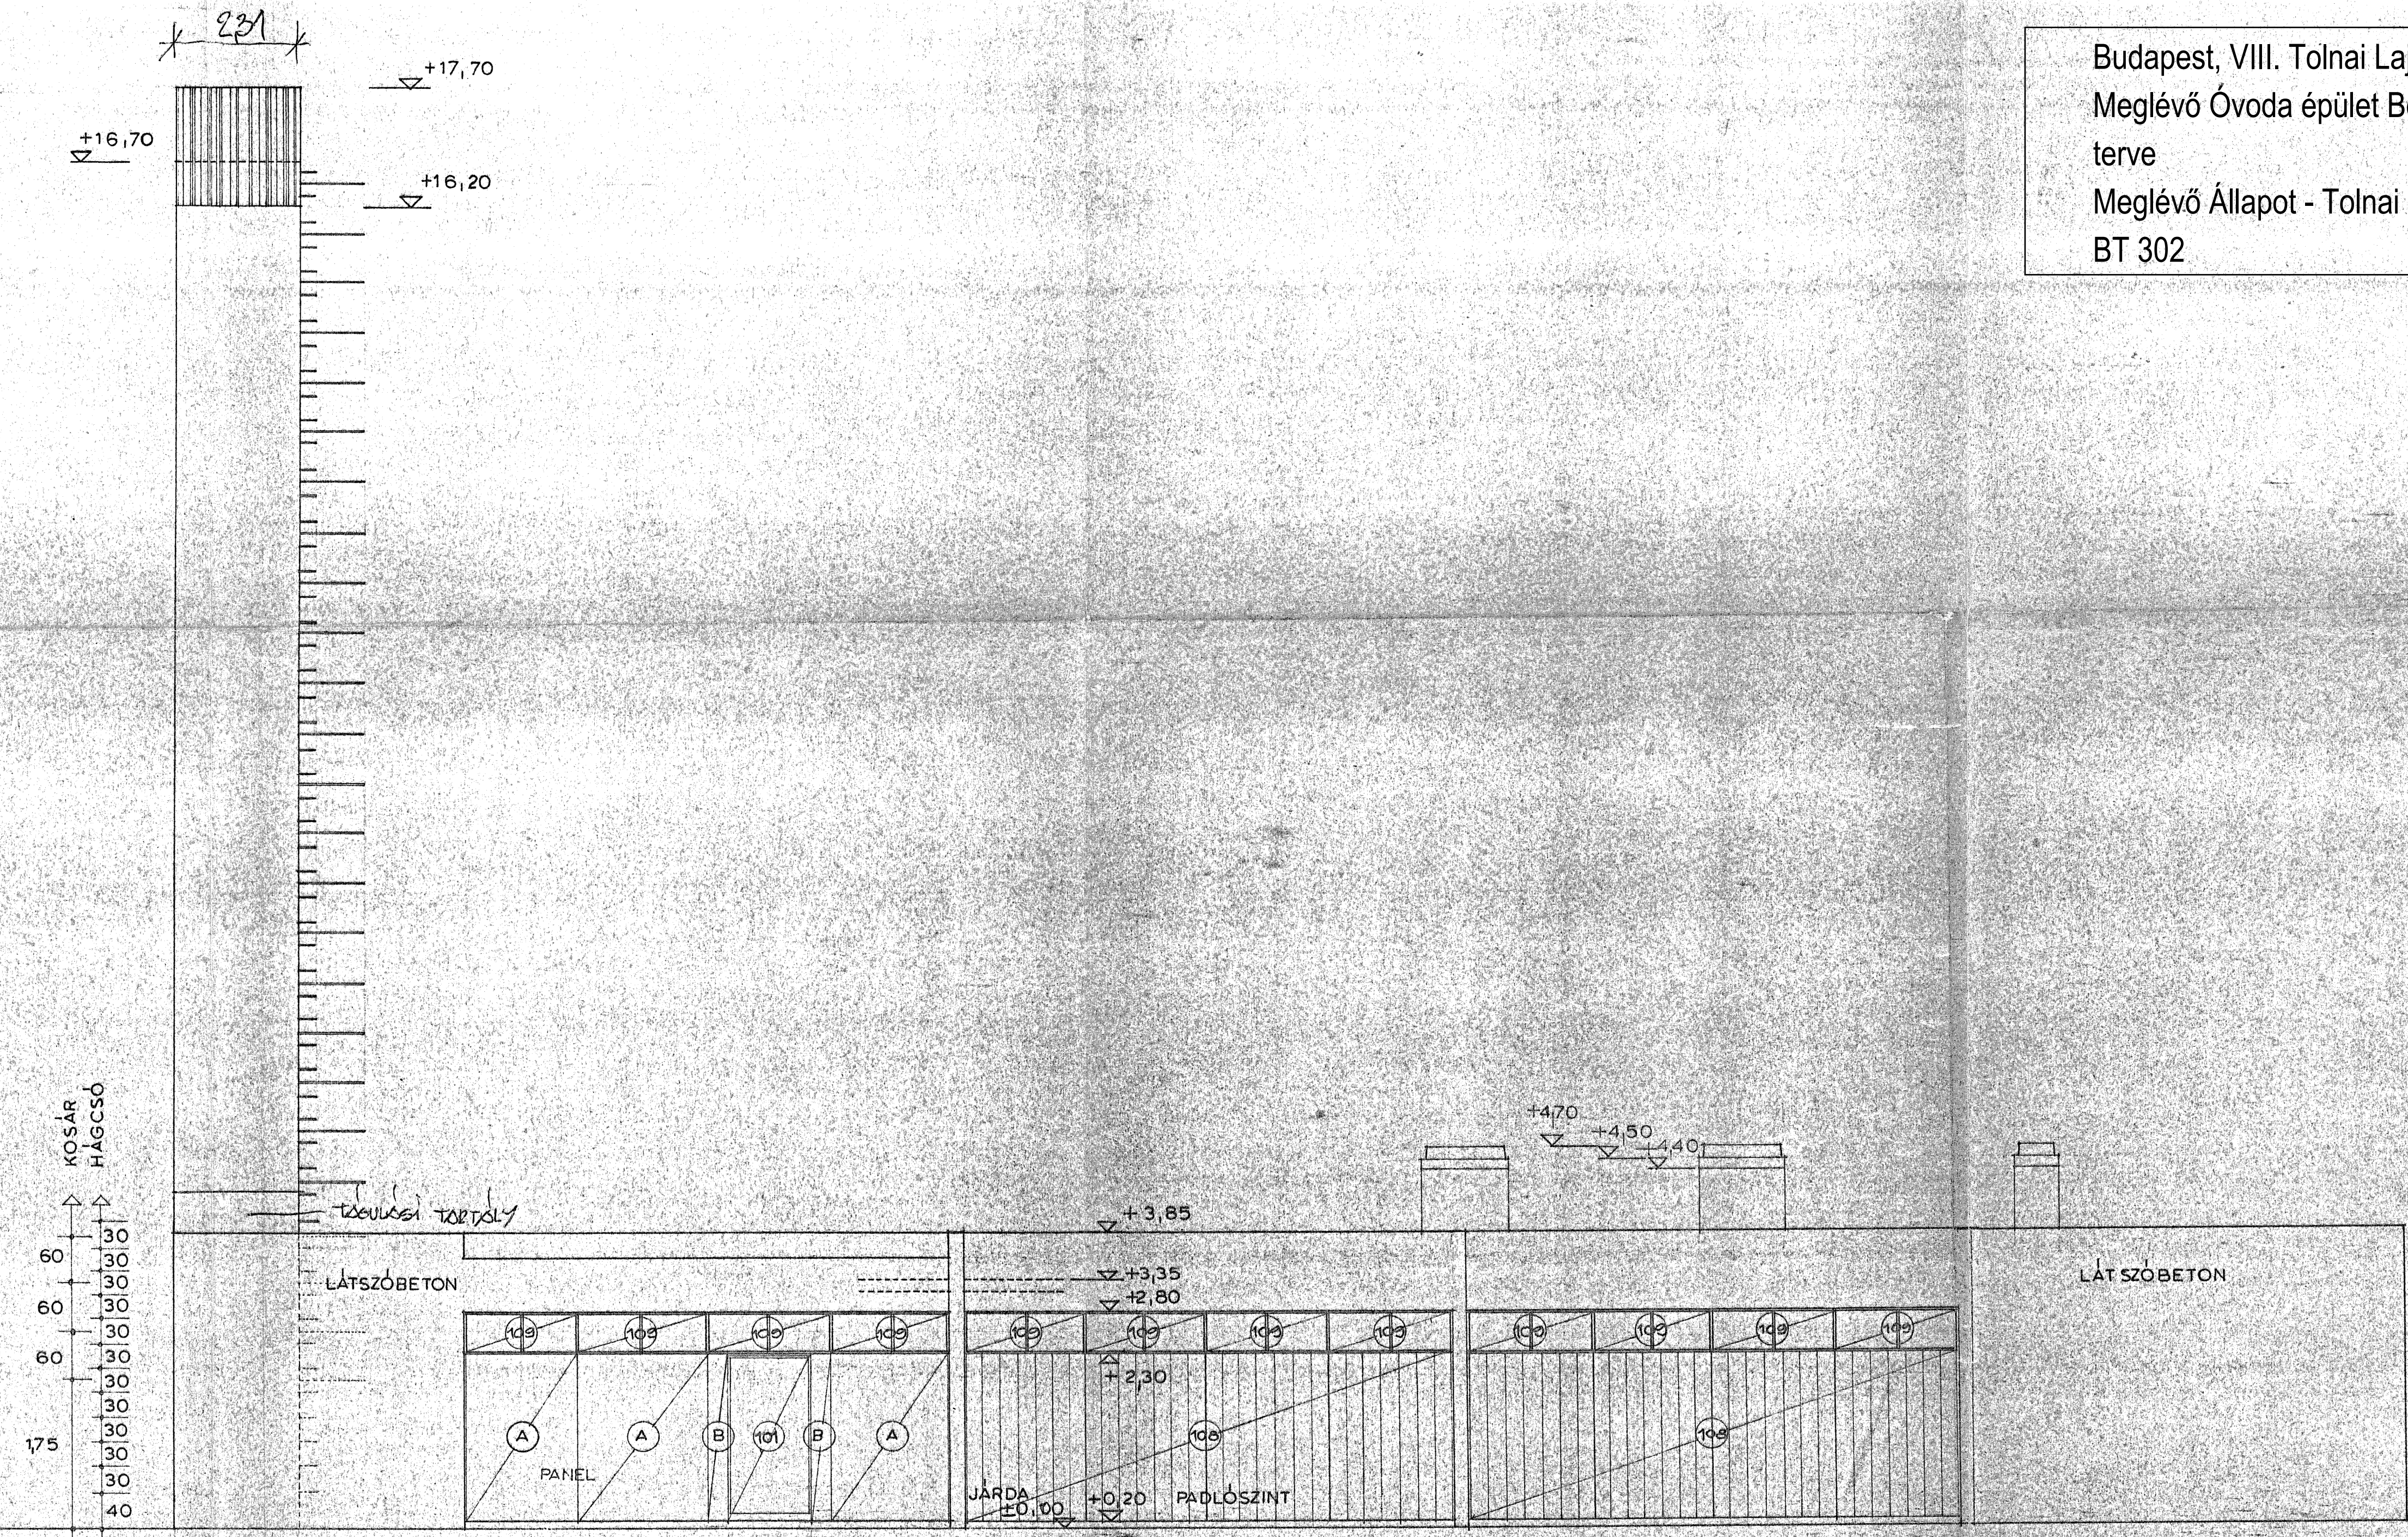

[Handwritten signature]
 21. sz. Állami Építészeti Váll.
 21. sz. Építészeti Váll.
 Váll. Közp. V. Apáczai Csere J. u. 7.

E-6.

Műszaki Feltétel, Párhuzamos			
BP. VIII. TOLNAI L. U. 19. ÓVODA			
ÉKI I	HOMLOKZAT	1:50	72 okt
<i>[Signature]</i>	gab	<i>[Signature]</i>	0,42
gab	gab	arató	