

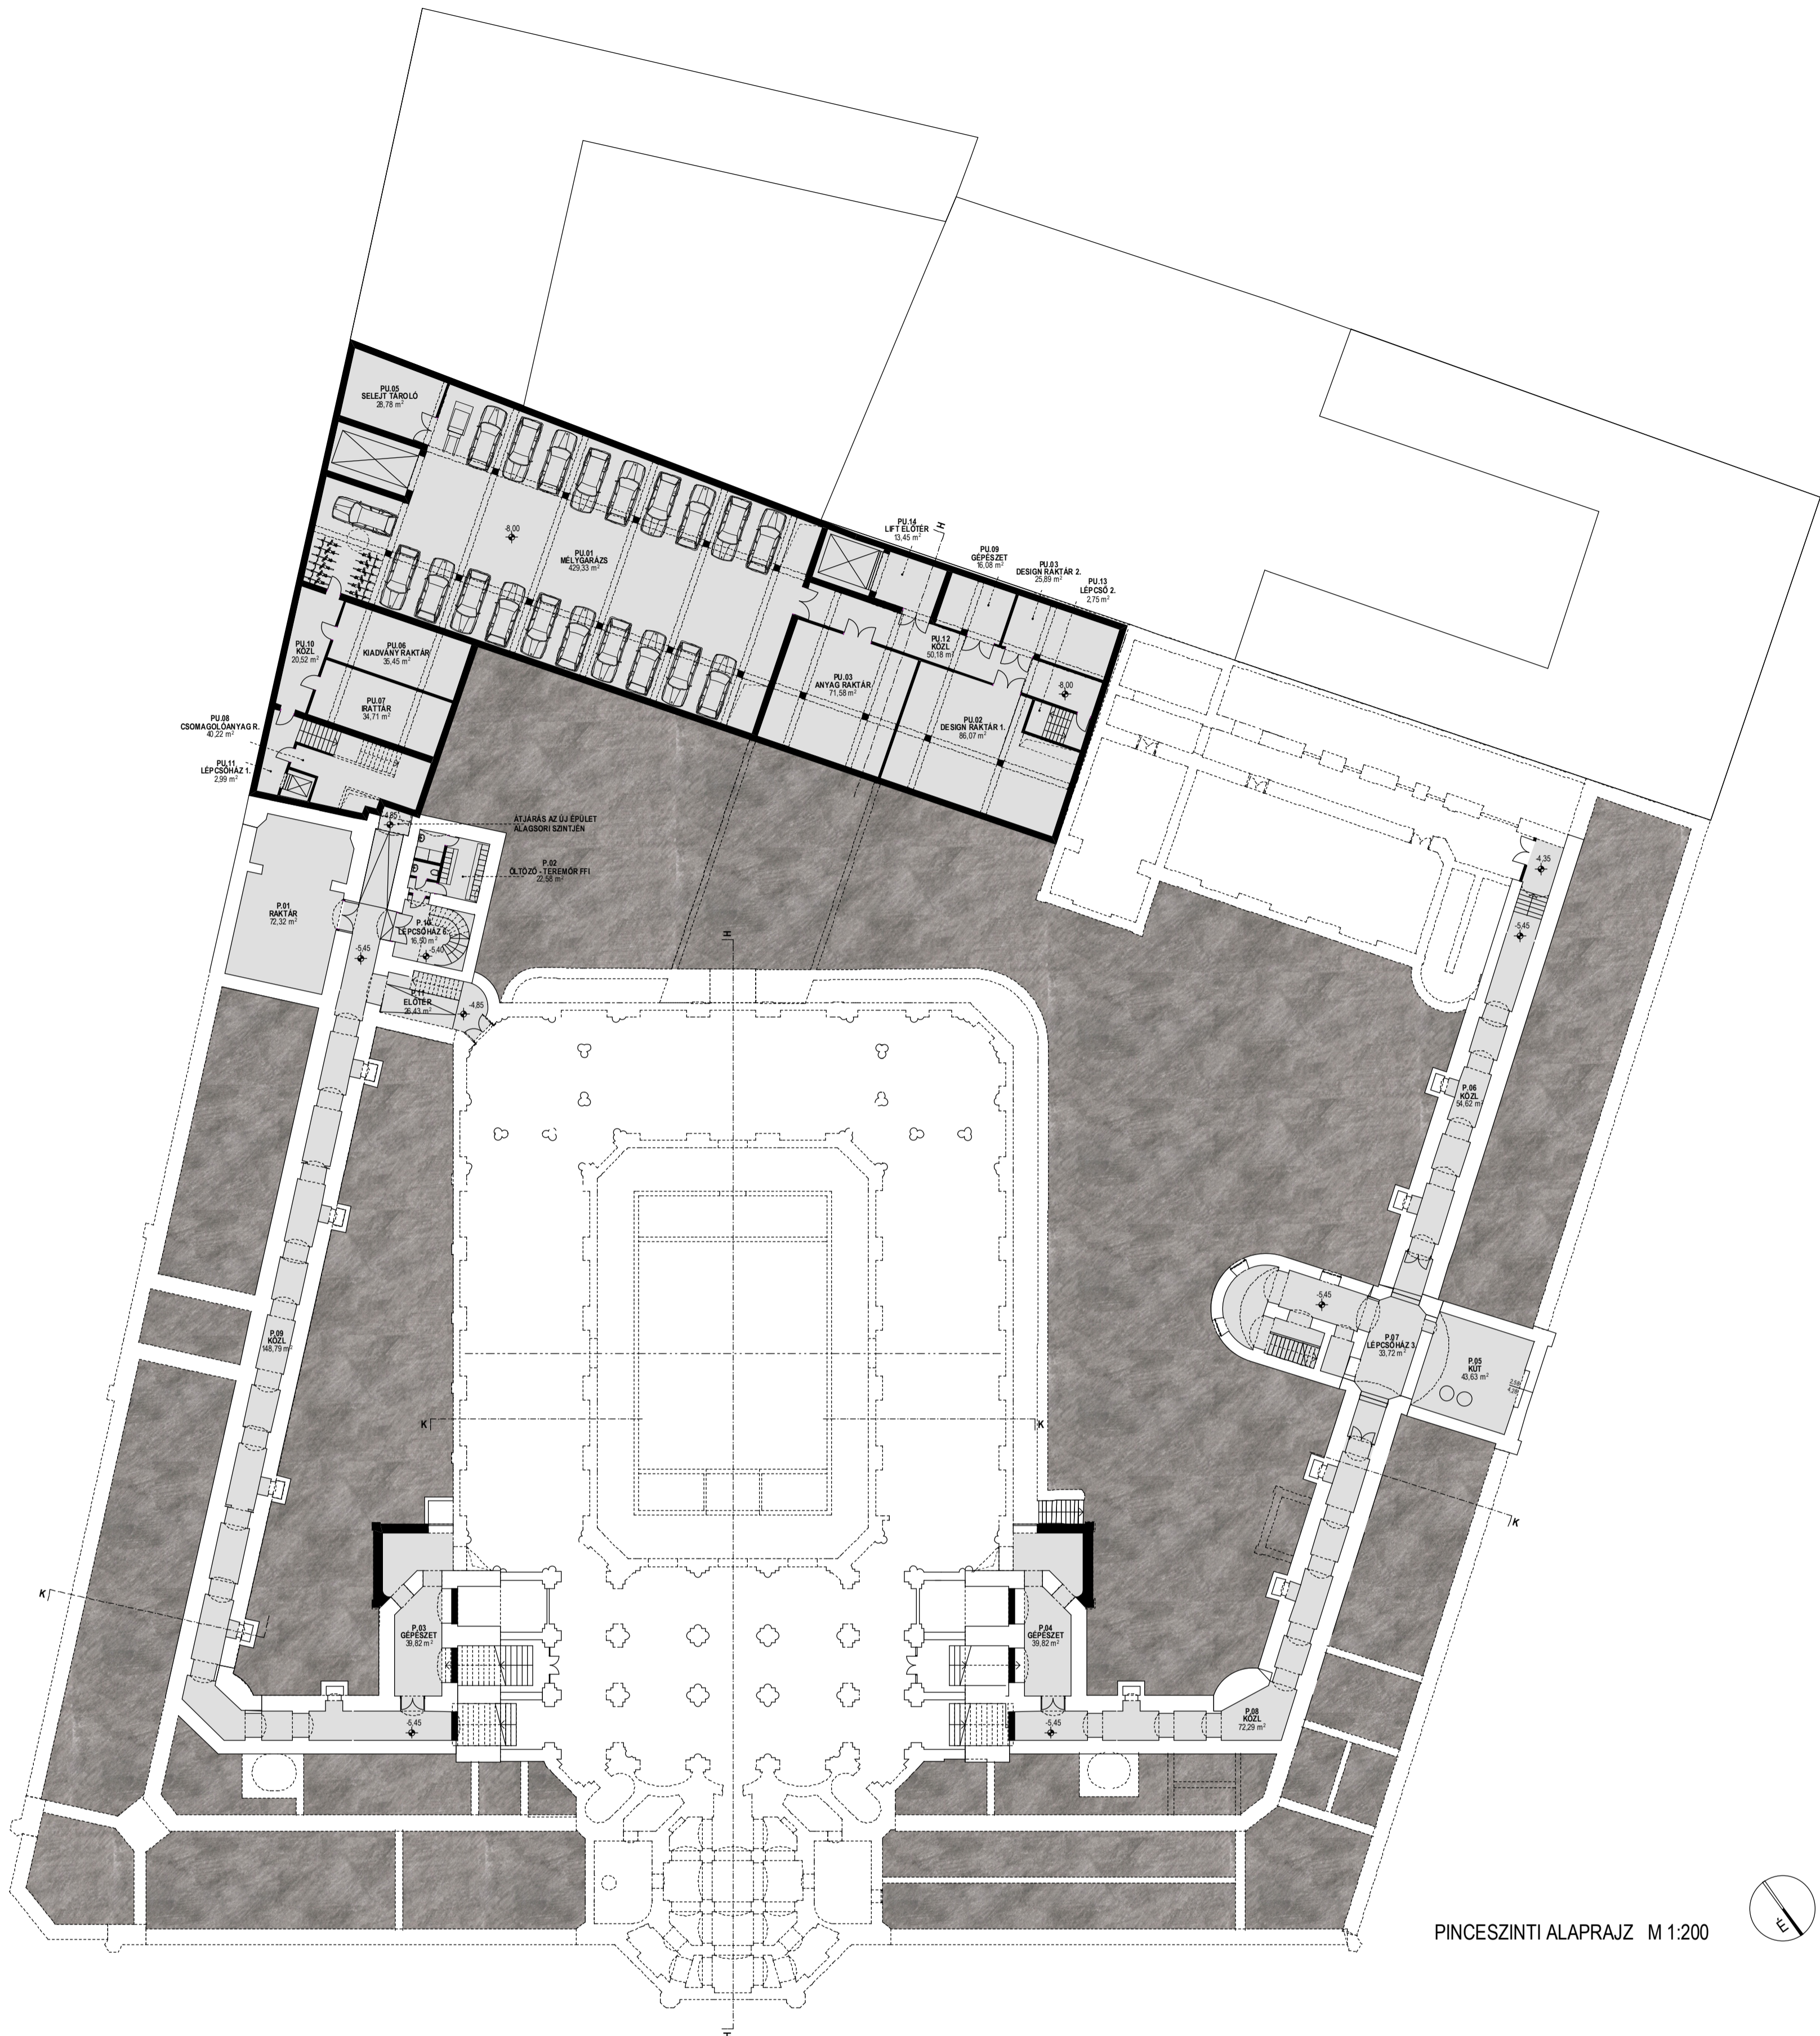


MEGLÉVŐ ÉPÜLET	TERÜLET (m ²)
P.01 Raktár	72,32
P.02 Csozós - teremőr ffi	23,58
P.03 Gépezet	39,82
P.04 Gépezet	39,82
P.05 Kút	43,63
P.06 Kút	54,62
P.07 Lépcsóház 3.	33,72
P.08 Kút	72,29
P.09 Kút	148,70
P.10 Lépcsóház 6.	8,32
P.11 Előter	15,37
ÖSSZESEN	880,32

ÚJ ÉPÜLET	TERÜLET (m ²)
PU.01 Műgyűjtemény	446,11
PU.02 Design raktár 1.	91,45
PU.03 Anyag raktár	71,58
PU.04 Design raktár 2.	25,89
PU.05 Selyem tároló	28,78
PU.06 Kiadvány raktár	35,61
PU.07 Irtató	34,71
PU.08 Csomagolóanyag raktár	40,22
PU.09 Gépezet	16,08
PU.10 Kút	20,52
PU.11 Lépcsóház 1.	2,99
PU.12 Kút	50,18
PU.13 Lépcsó 2.	5,75
PU.14 Lift előtér	13,45
ÖSSZESEN	1418,13

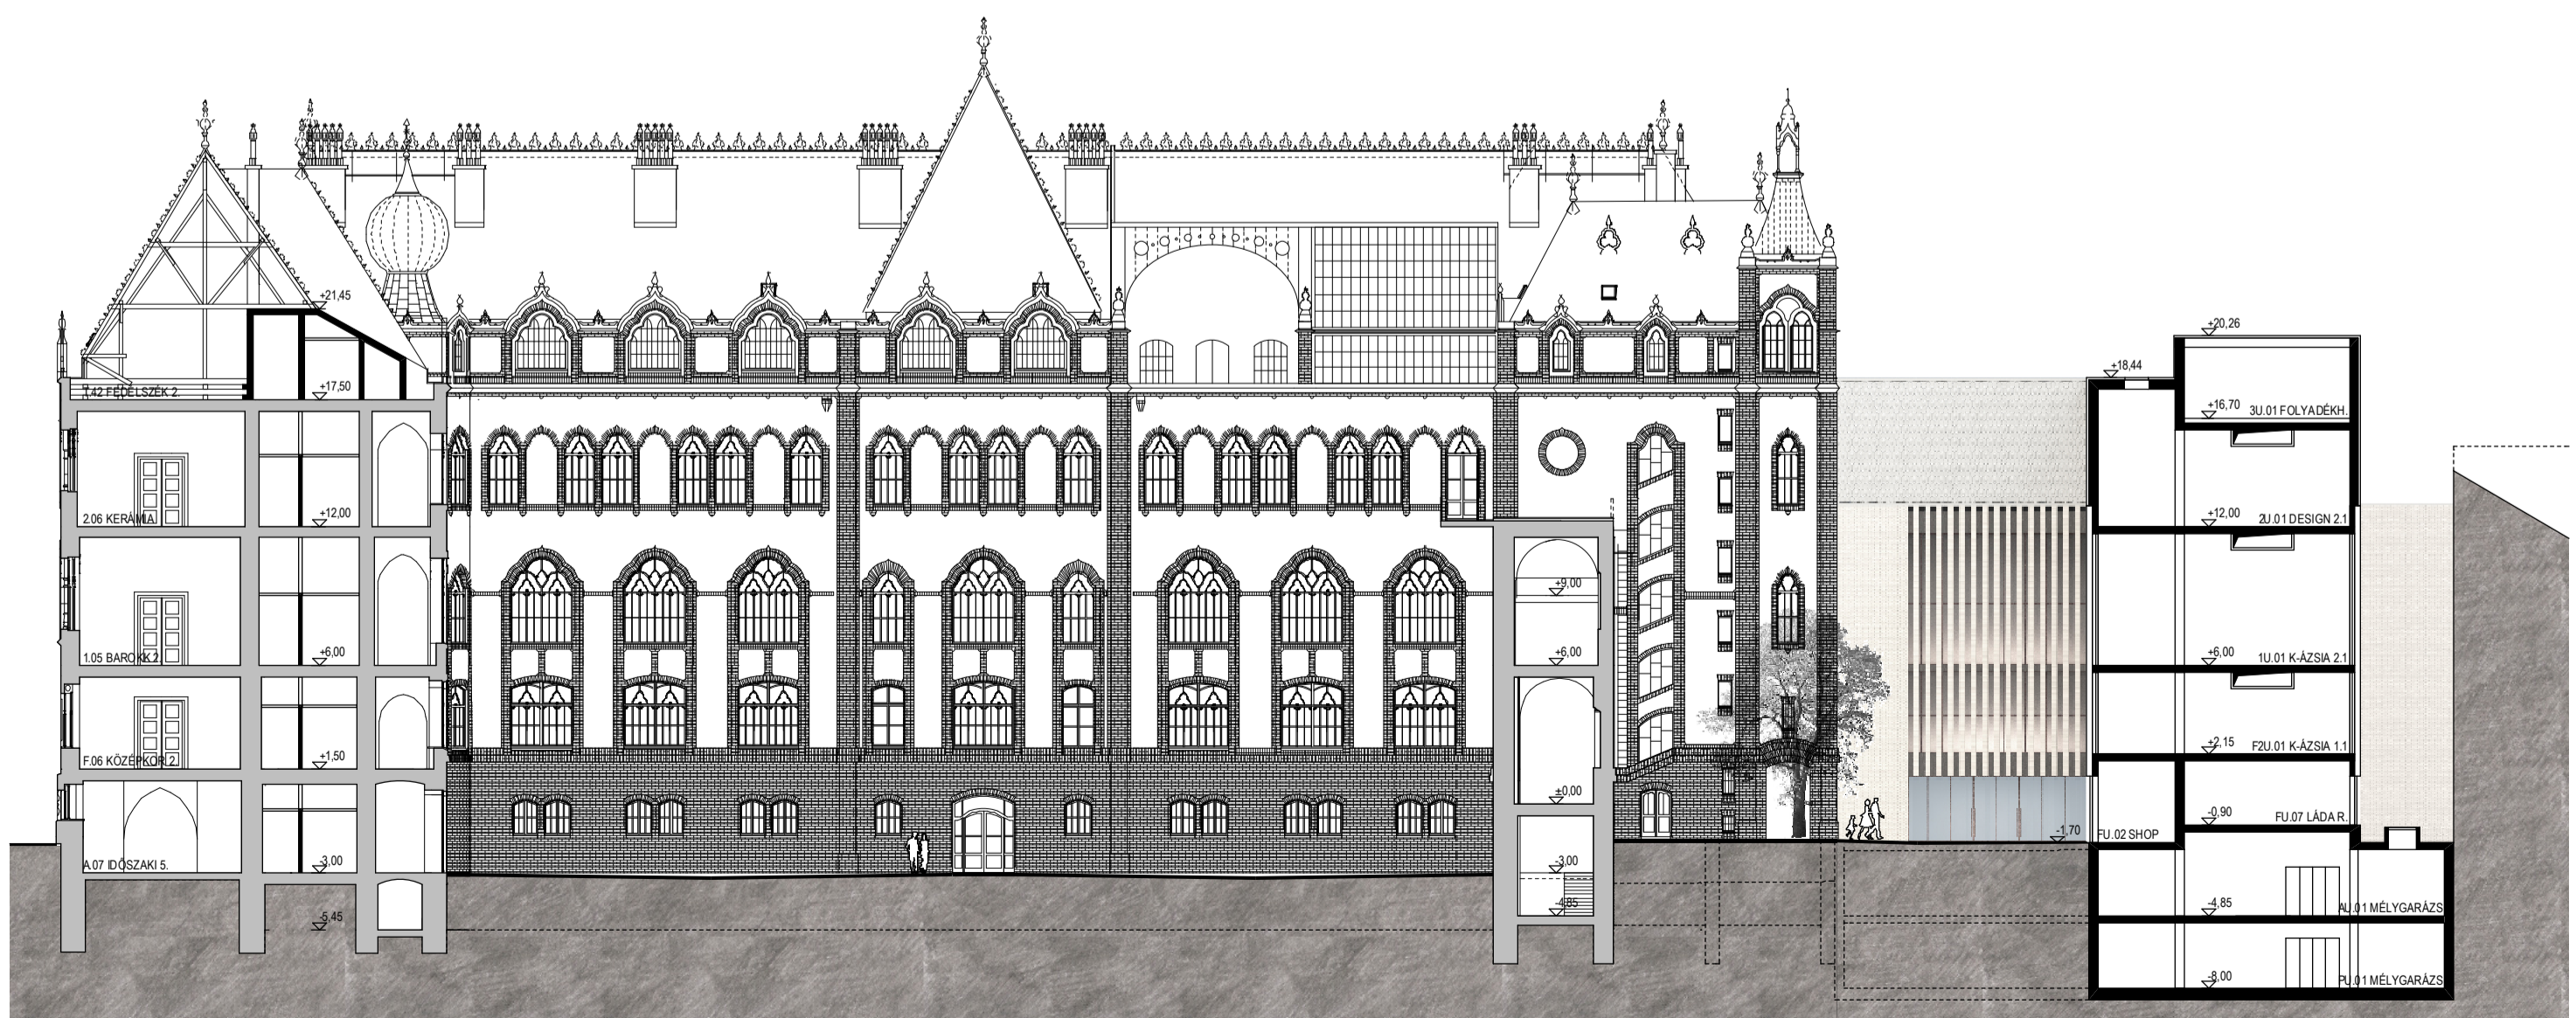

PINCESZINTI ALAPRAJZ M 1:200

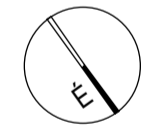

BELSŐ UDVARI HOMLOKZAT - HŐGYES UTCA M 1:200