



MÉRELET	TERÜLET (m ²)	ÚJ ÉPÜLET	TERÜLET (m ²)
A.01. Előcsarnok	349,28	AU.01. Műgyűjtés	429,33
A.01.1. Ruhatár 1.	23,15	AU.02. KÁMM raktár 1.	86,07
A.02. Ruhatár 2.	23,15	AU.03. KÁMM raktár 2.	25,9
A.03. Dószaki kiállító tér	748,15	AU.04. Gyengén. fogadó és közp.	28,78
A.04. Dószaki kiállító tér	248,11	AU.05. Hulladék tároló	16,8
A.05. 200 fős előadóterem	225,37	AU.07. Férfit wc	22,93
A.06. Dószaki kiállító tér	152,91	AU.08. Női wc	22,4
A.07. Dószaki kiállító tér	299,1	AU.09. Akadém. wc	6,65
A.08. Dószaki kiállító tér	286,24	AU.11. Dolgozó wc	2,99
A.07.1. Dószaki kiállító tér	192,79	AU.12. Gépezet	16,08
A.09. Könyvtár raktár 1.	50,75	AU.13. Előter	20,52
A.10. Könyvtár raktár 2.	50,75	AU.13. Lépcsőház 1.	40,22
A.11. Adattár raktár 1.	151,25	AU.14. Közl	50,18
A.11.1. Adattár raktár 3.	106,93	AU.15. Lépcső 2.	8,75
A.11.2. Adattár raktár 4.	151,25	AU.16. Teherlift előter	13,45
A.12. Ötvös r. műhely	109,56		791,05
A.13. Tarta szoba	22,64	ÖSSZESEN	5437,22
A.14. Szavazó, kempence	22,7		
A.15. Gépterem	36,09		
A.16. Kézi helyiség	37,13		
A.17. Vegyszer r.	9,72		
A.18. Karbantartási műhelyek	118,05		
A.19. Fegyveres örök	44,17		
A.20. Teremőr csop. vez. iro	17,37		
A.21. Biztonsági központ	22,41		
A.22. Diszpécser központ	22,03		
A.23. Öltöző - műhely	25,17		
A.24. Dolgozó wc	13,69		
A.25. Dolgozó wc	7,35		
A.26.1. Trafo 1.	16,31		
A.26.2. Trafo 2.	31,41		
A.27. Főelosztó helyiség	30,33		
A.28. Táskesz	7,7		
A.29. Táskesz	5,47		
A.30. Kézi raktár	5,3		
A.31. Akadém. wc	5,57		
A.32. Ft. wc	14,31		
A.33. Női wc	14,31		
A.34. Táskesz	2,6		
A.35. Kézi raktár	1,88		
A.36. Akadém. wc	5,57		
A.37. Dolgozó wc	18,46		
A.38. Öltöző - teremőr női	22,58		
A.38.1. Raktár	25,51		
A.39. Lépcsőház 6.	16,5		
A.40. Előter	25,43		
A.41. Közl	57,8		
A.42. Lépcsőház 5.	12,72		
A.43. Lépcső	12,47		
A.44. Közl	106,16		
A.45. Lépcső	61,18		
A.46. Lift előter	14,38		
A.47. Lift előter	7,8		
A.48. Lépcső	5,72		
A.49. Lépcső	10,43		
A.50. Lift előter	12,69		
A.51. Lift előter	6,9		
A.52. Lépcső	41,55		
A.53. Közl	7,3		
A.54. Közl	59,63		
A.55. Lépcsőház 3.	25,23		
A.56. Közl	49,03		
A.57. Lépcsőház 5.	4646,17		
A.58. Közl	389,05		
A.59. Udvar 2.			

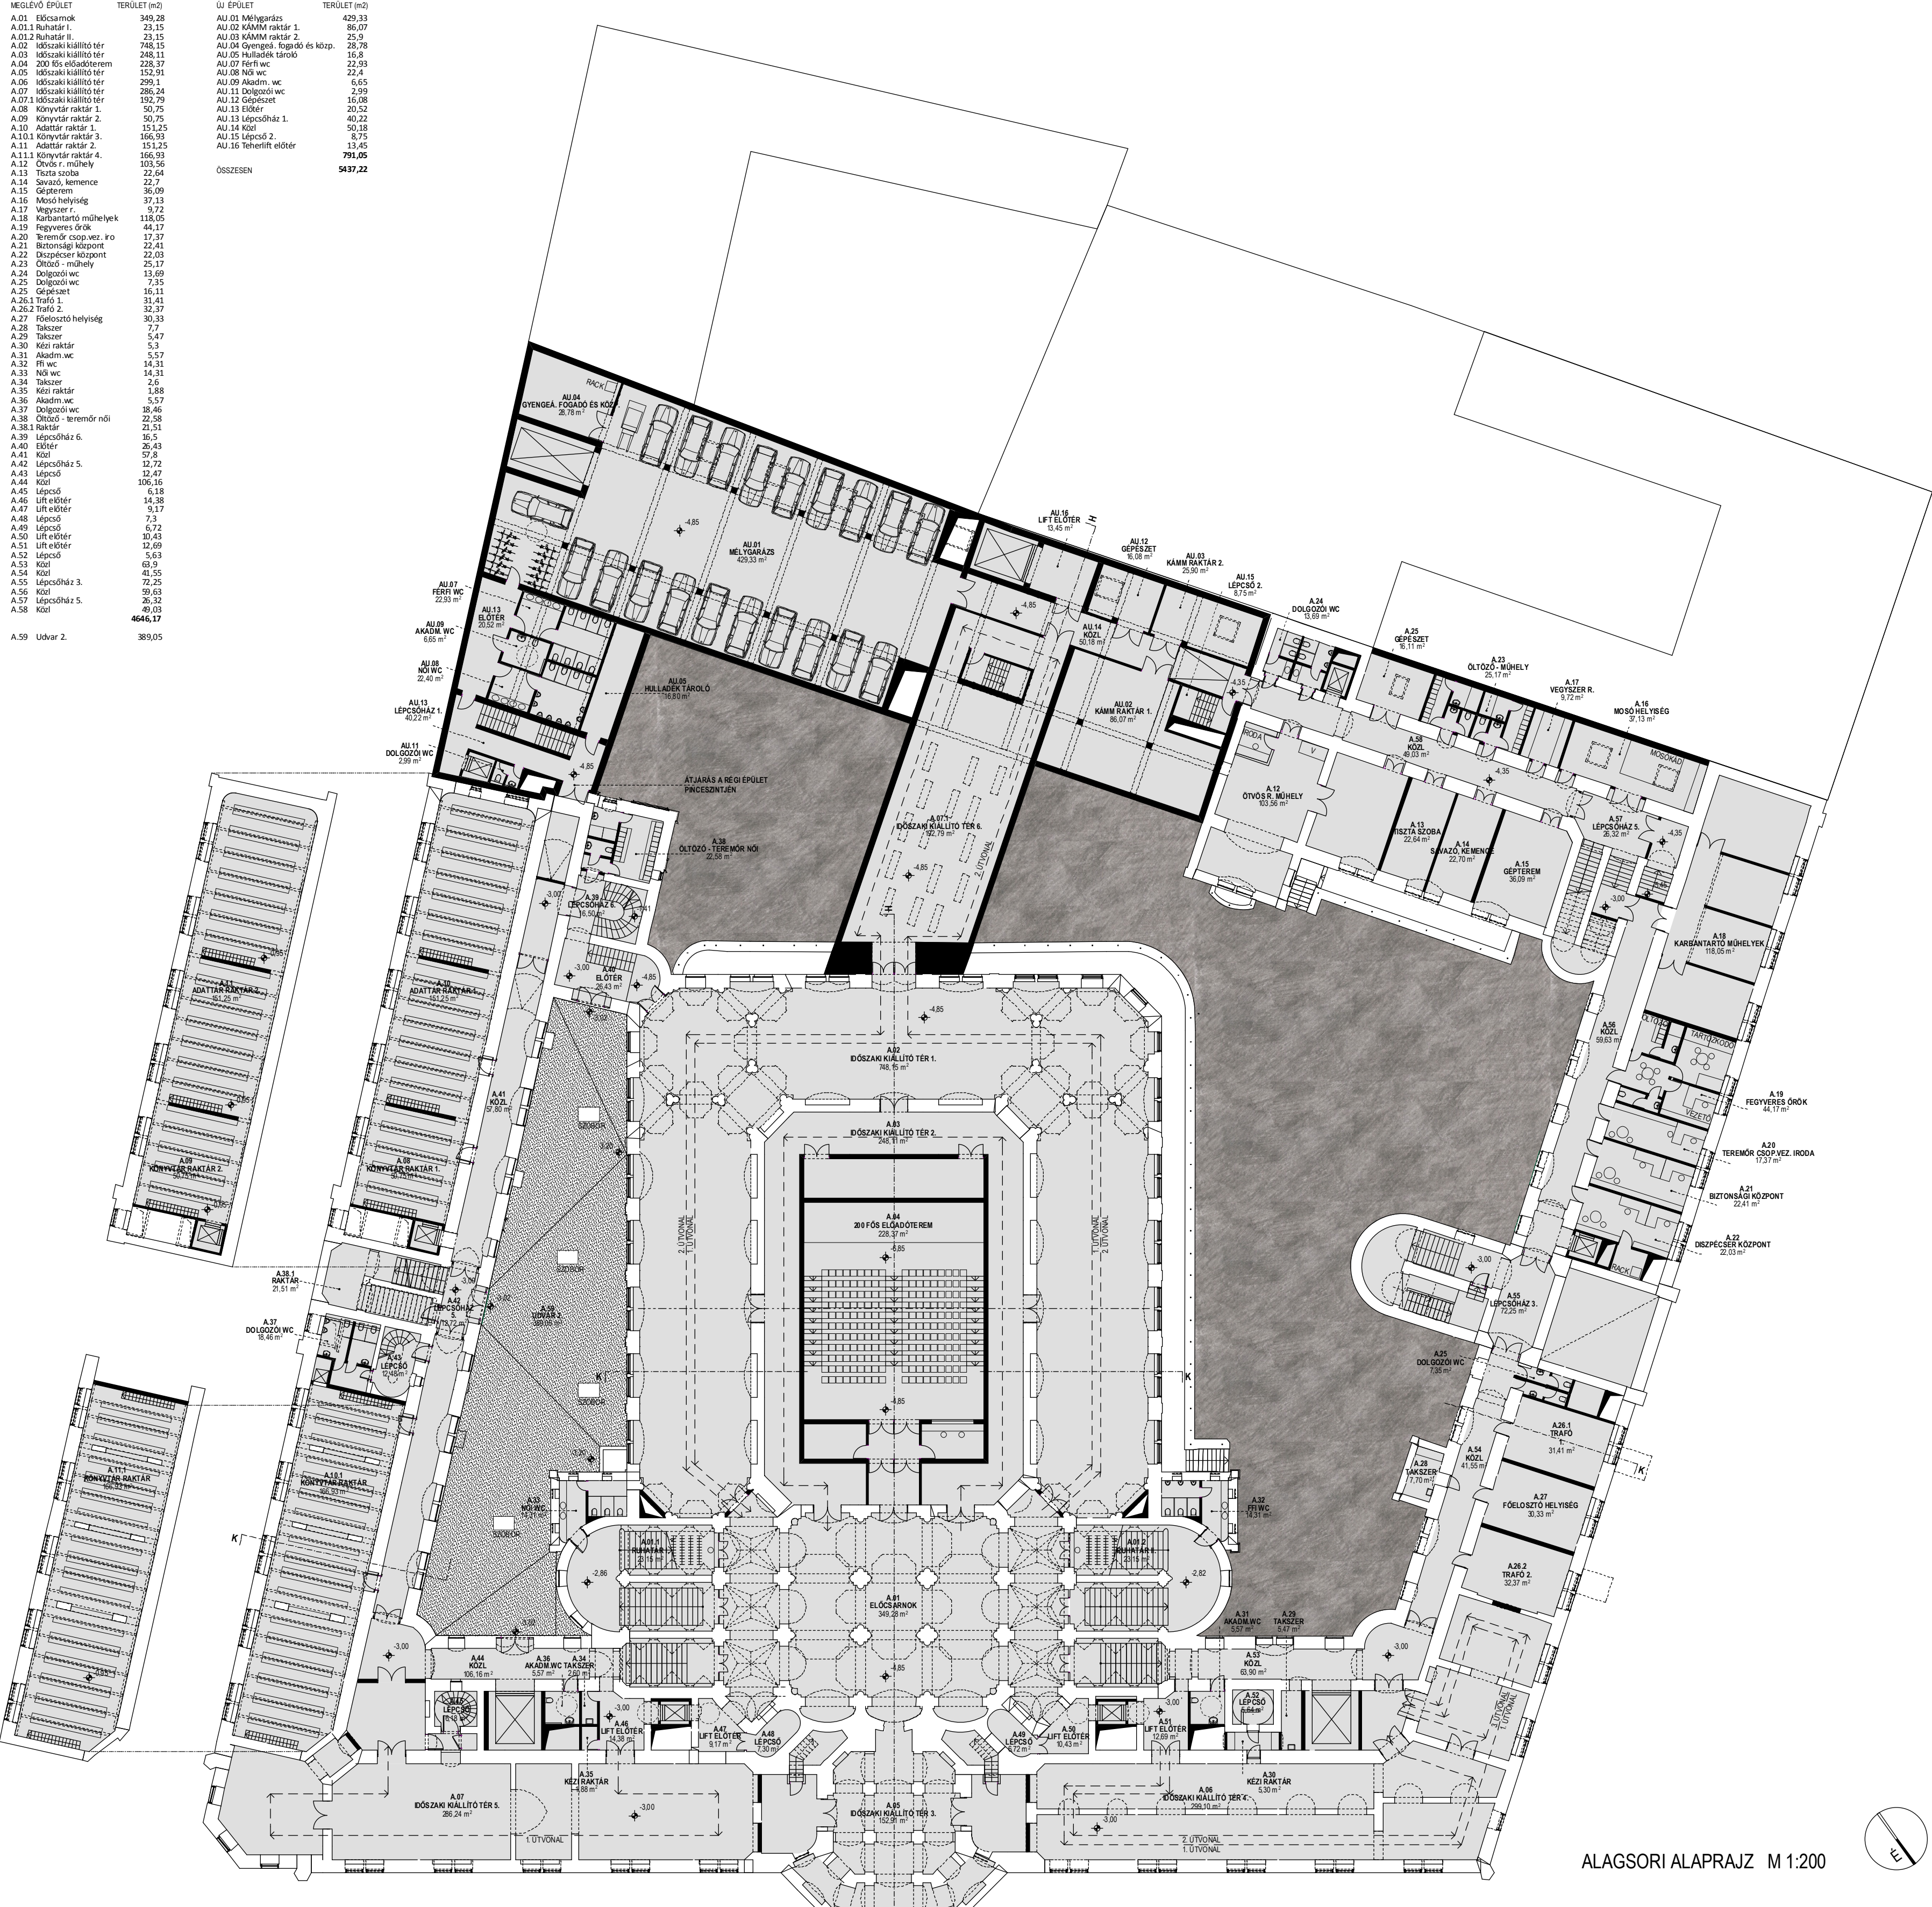

ALAGSORI ALAPRAJZ M 1:200



HÖGYES ENDRÉ UTCAI HOMLOKZAT

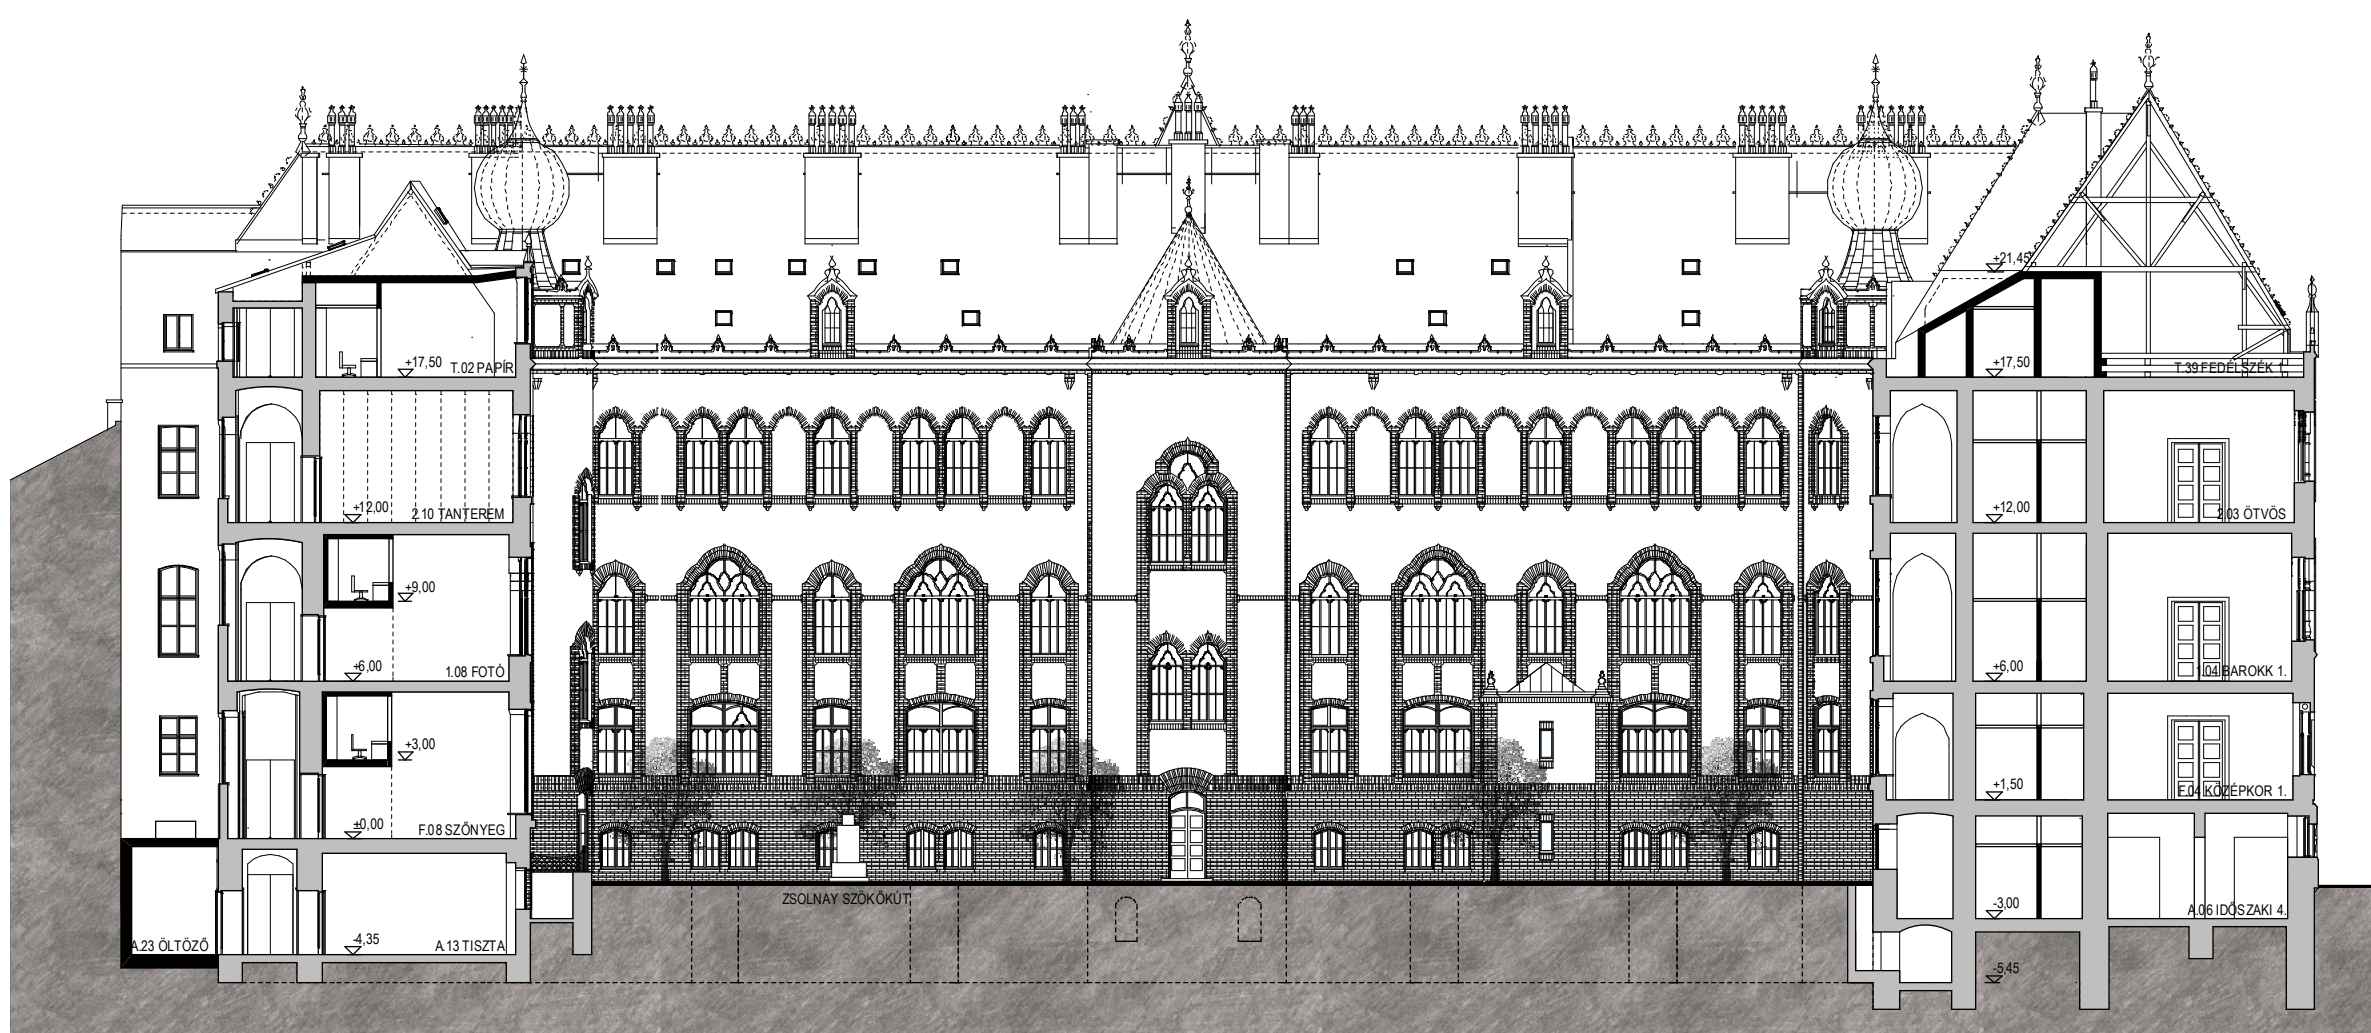

BELSŐ UDVARI HOMLOKZAT - KINIZSI UTCA M 1:200