


MEGLÉVŐ ÉPÜLET	TERÜLET (m ²)	MEGLÉVŐ ÉPÜLET - FELEMELET	TERÜLET (m ²)
F.01. Előcsarnok	33,76	FZ.01. Ötöd. - lakartó	22,18
F.01.1 Főbejárat	9,47	FZ.02. Raktár	19,65
F.02. Múzeum shop - kávézó	502,67	FZ.03. Lépcsőház 6.	19,16
F.03. Szöveg m. és isztán m.	782,78		60,99
F.04. Középkori és reneszánsz gal. 1.	452,94		
F.05. Középkori és reneszánsz gal. 2.	405,21		
F.06. Textil r. műhely	106,51	F.54. Középponti udvar	1526,01
F.07. Textil r. műhely galéria	22,16	F.55. Udvar	98,36
F.08. Szöveg r. műhely	85,19		
F.09. Szöveg r. műhely galéria	22,27		
F.10. Igazgatás	231,38		
F.11. Porta Kinizsi	4,68		
F.12. Kapcsoló központ	4,53		
F.13. Könyvtár olvasó	86,43		
F.14. Könyvtár és adattár irodák	112,74		
F.15. Porta - Högyes	4,77		
F.16.1 Könyvtár - látogatói wc	22,06		
F.17. Dolgozó wc	16,36		
F.18. Akadém. wc	5,97		
F.19. Takser	3,03		
F.20.1 Kézi raktár	2,13		
F.20.2 Kézi raktár	4,22		
F.21. Akadém. wc	6,04		
F.22. Takser	5,88		
F.23. Kézi raktár	5,15		
F.24. Takser	6,94		
F.25. Dolgozó wc	7,35		
F.26. Dolgozó wc	13,69		
F.27. Kózi	55,77		
F.28. Lépcsőház 5.	52,31		
F.29. Kózi	68,25		
F.30. Lift előtér	2,63		
F.31. Bejárat - kinizsi	39,95		
F.32. Lépcsőház 3.	103,52		
F.33. Kózi	26,87		
F.34. Kózi	49,29		
F.35. Lépcső	6,03		
F.36. Lift előtér	11,89		
F.37. Lift előtér	9,03		
F.38. Kózi	23,1		
F.39. Lépcsőház 1.	69,19		
F.40. Lépcsőház 2.	69,2		
F.41. Kózi	23,14		
F.42. Lépcső	7,07		
F.43. Lépcső	7,81		
F.44. Lift előtér	9,61		
F.45. Lift előtér	12,07		
F.46. Lépcső	6,18		
F.47. Kózi	49,38		
F.48. Kózi	38,6		
F.49. Lépcső	12,53		
F.50. Bejárat - Högyes	62,36		
F.51. Kózi	73,55		
F.52. Kózi	19,67		
F.53. Lépcsőház 6.	19,16		
	4296,02		


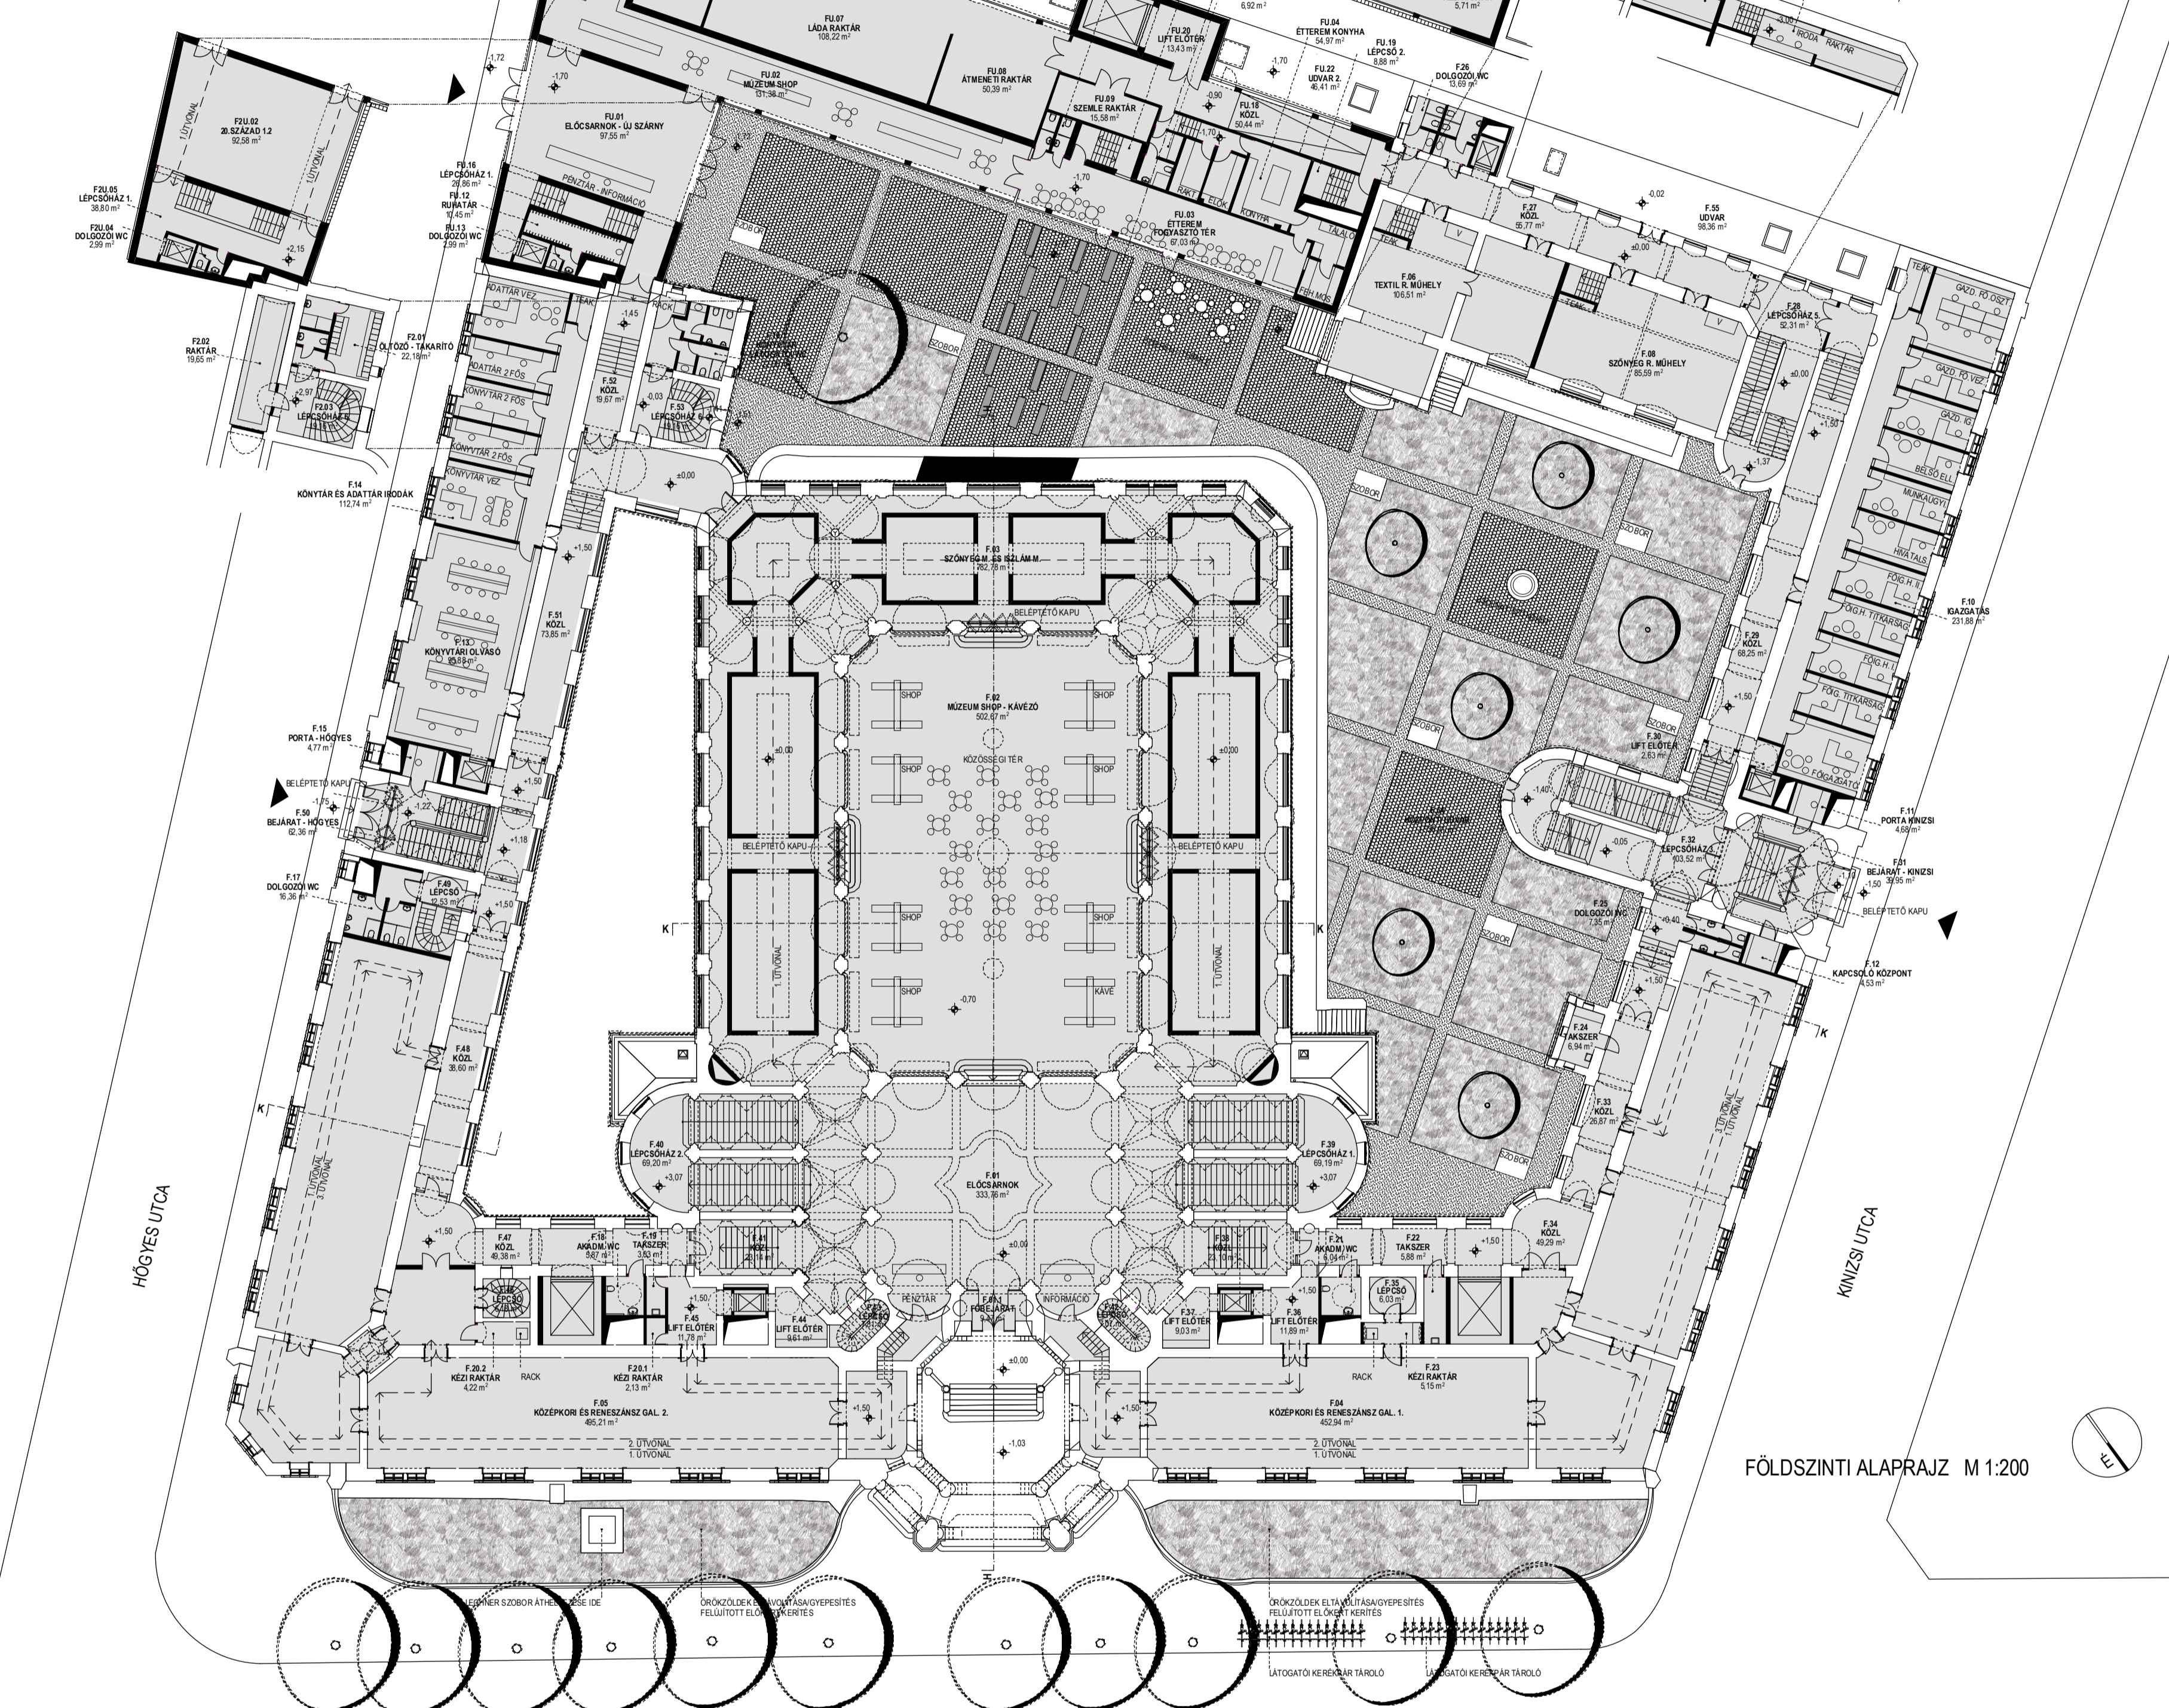


FÖLDSZINTI ALAPRAJZ M 1:200


ÜLLŐI ÚT

- MINDEN SZINT
- ALAGSOR

- 1. ÜTEM
- 2. ÜTEM
- 3. ÜTEM

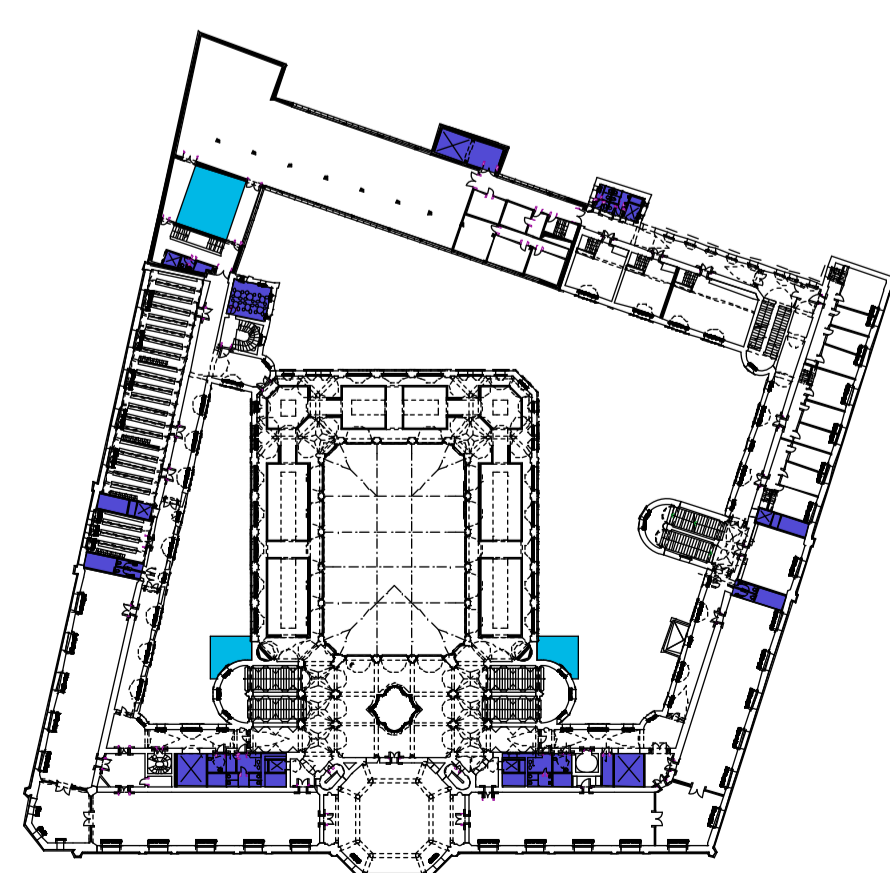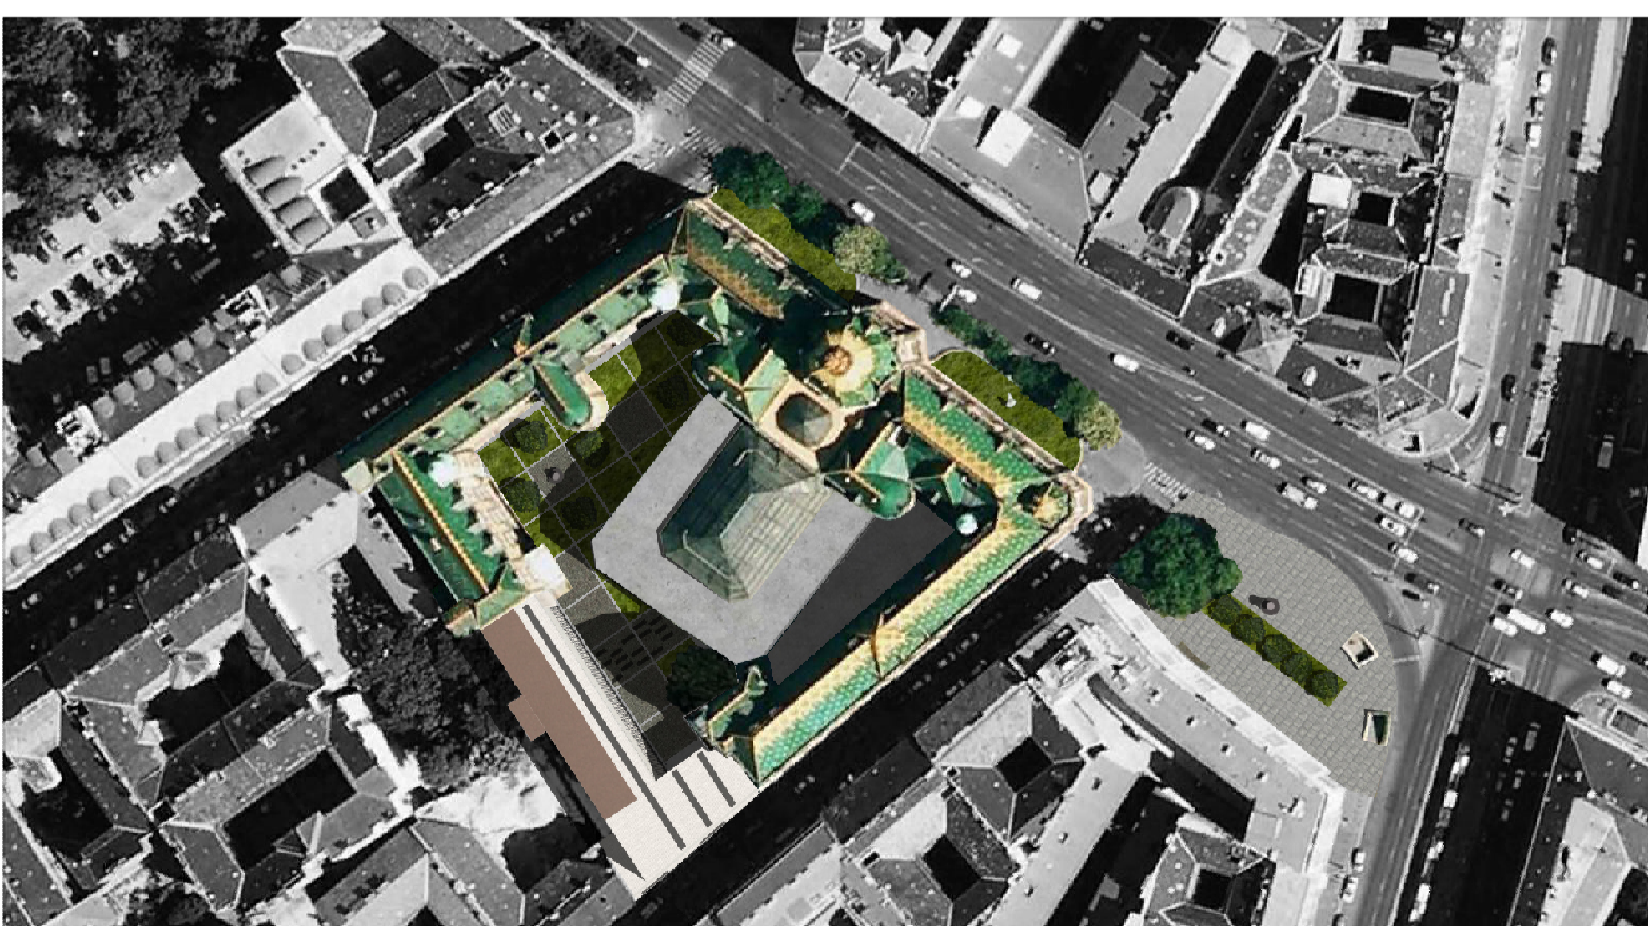

LIFT - VIZESBLOKK - GÉPÉSZETI STRANG SÉMA

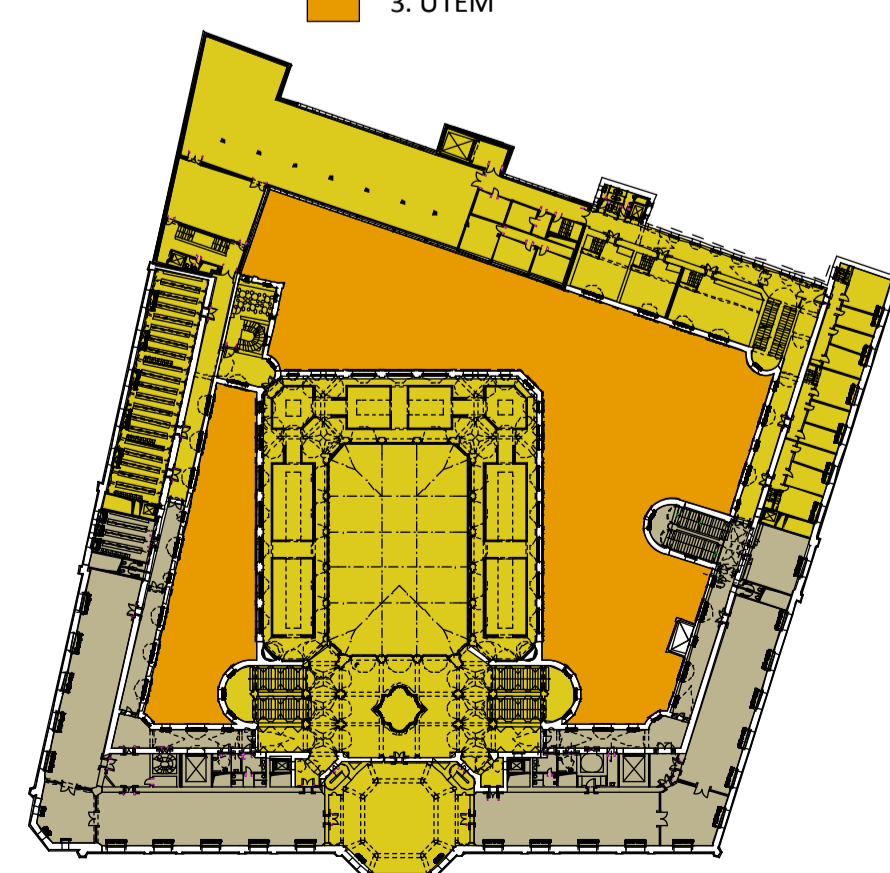

KIVITELÉZÉS ÜTEMEZÉSI SÉMA