



MEGLÉVŐ ÉPÜLET	TERÜLET (m ²)	MEGLÉVŐ ÉPÜLET - FELEMELET	TERÜLET (m ²)
1.01	Előter	12.01	Dolgozó étkező/konyha
1.02	Szécsényi	12.02	Közi galéria
1.03	Diszterem - Hangszer	12.03	Lépcsőház 6.
1.04	Európai barokk 1.	12.04	Dolgozó étkező/konyha
1.05	Európai barokk 2.	12.05	Közi galéria
1.05.1	Európai barokk 3.		
1.06	Lakk r. műhely		
1.06.1	Lakk r. galéria		
1.07	Fakonzervátori stúdió		
1.07.1	Fakonz. galéria		
1.08	Fotóműterem		
1.08.1	Foto galéria		
1.09	Regisztrációs osztály		
1.09.1	Regisztráció galéria		
1.10	Textil és viselet gyűjtemény		
1.10.1	Textil galéria		
1.11	Ötvös gyűjtemény		
1.11.1	Ötvös galéria		
1.12	30 fős tárgyaló		
1.13	Könyvtár rakár 1.		
1.14	Könyvtár rakár 2.		
1.15	Dolgozó étkező/konyha		
1.16	Dolgozó wc		
1.17	Akadém wc		
1.18	Táskák		
1.19	Női wc		
1.20	Férfi wc		
1.21	Akadém. wc		
1.22	Táskák		
1.23	Kézi rakár		
1.24	Kézi rakár		
1.25	Dolgozó wc		
1.26	Dolgozó wc		
1.27	Közi		
1.28	Lépcsőház 5.		
1.29	Közi		
1.30	Lépcsőház 3.		
1.31	Közi		
1.32	Közi		
1.33	Lépcső		
1.34	Lift előter		
1.35	Lépcsőház 1.		
1.36	Lépcsőház 2.		
1.37	Lépcső		
1.38	Lépcső		
1.39	Lift előter		
1.40	Lépcső		
1.41	Közi		
1.42	Közi		
1.43	Közi		
1.44	Közi		
1.45	Előter		
1.46	Lépcsőház 6.		

MEGLÉVŐ ÉPÜLET - FELEMELET	TERÜLET (m ²)
12.01.01	Kelet - Ázsia művészete 2.1
12.01.02	Kelet - Ázsia művészete 2.2
12.01.03	Hopp Ferenc gyűjtemény
12.01.04	Informátika 1.
12.01.05	Dolgozó wc
12.01.06	Lépcsőház 1.
12.01.07	Közi
12.01.08	Lépcső 2.
12.01.09	Lift előter
12.01.10	Design és divat 1.
12.01.11	Design gyűjtemény
12.01.12	Informátika 2.
12.01.13	Dolgozó wc
12.01.14	Lépcsőház 1.
12.01.15	Közi
12.01.16	Lépcső 2.

ÖSSZESEN 5122,84

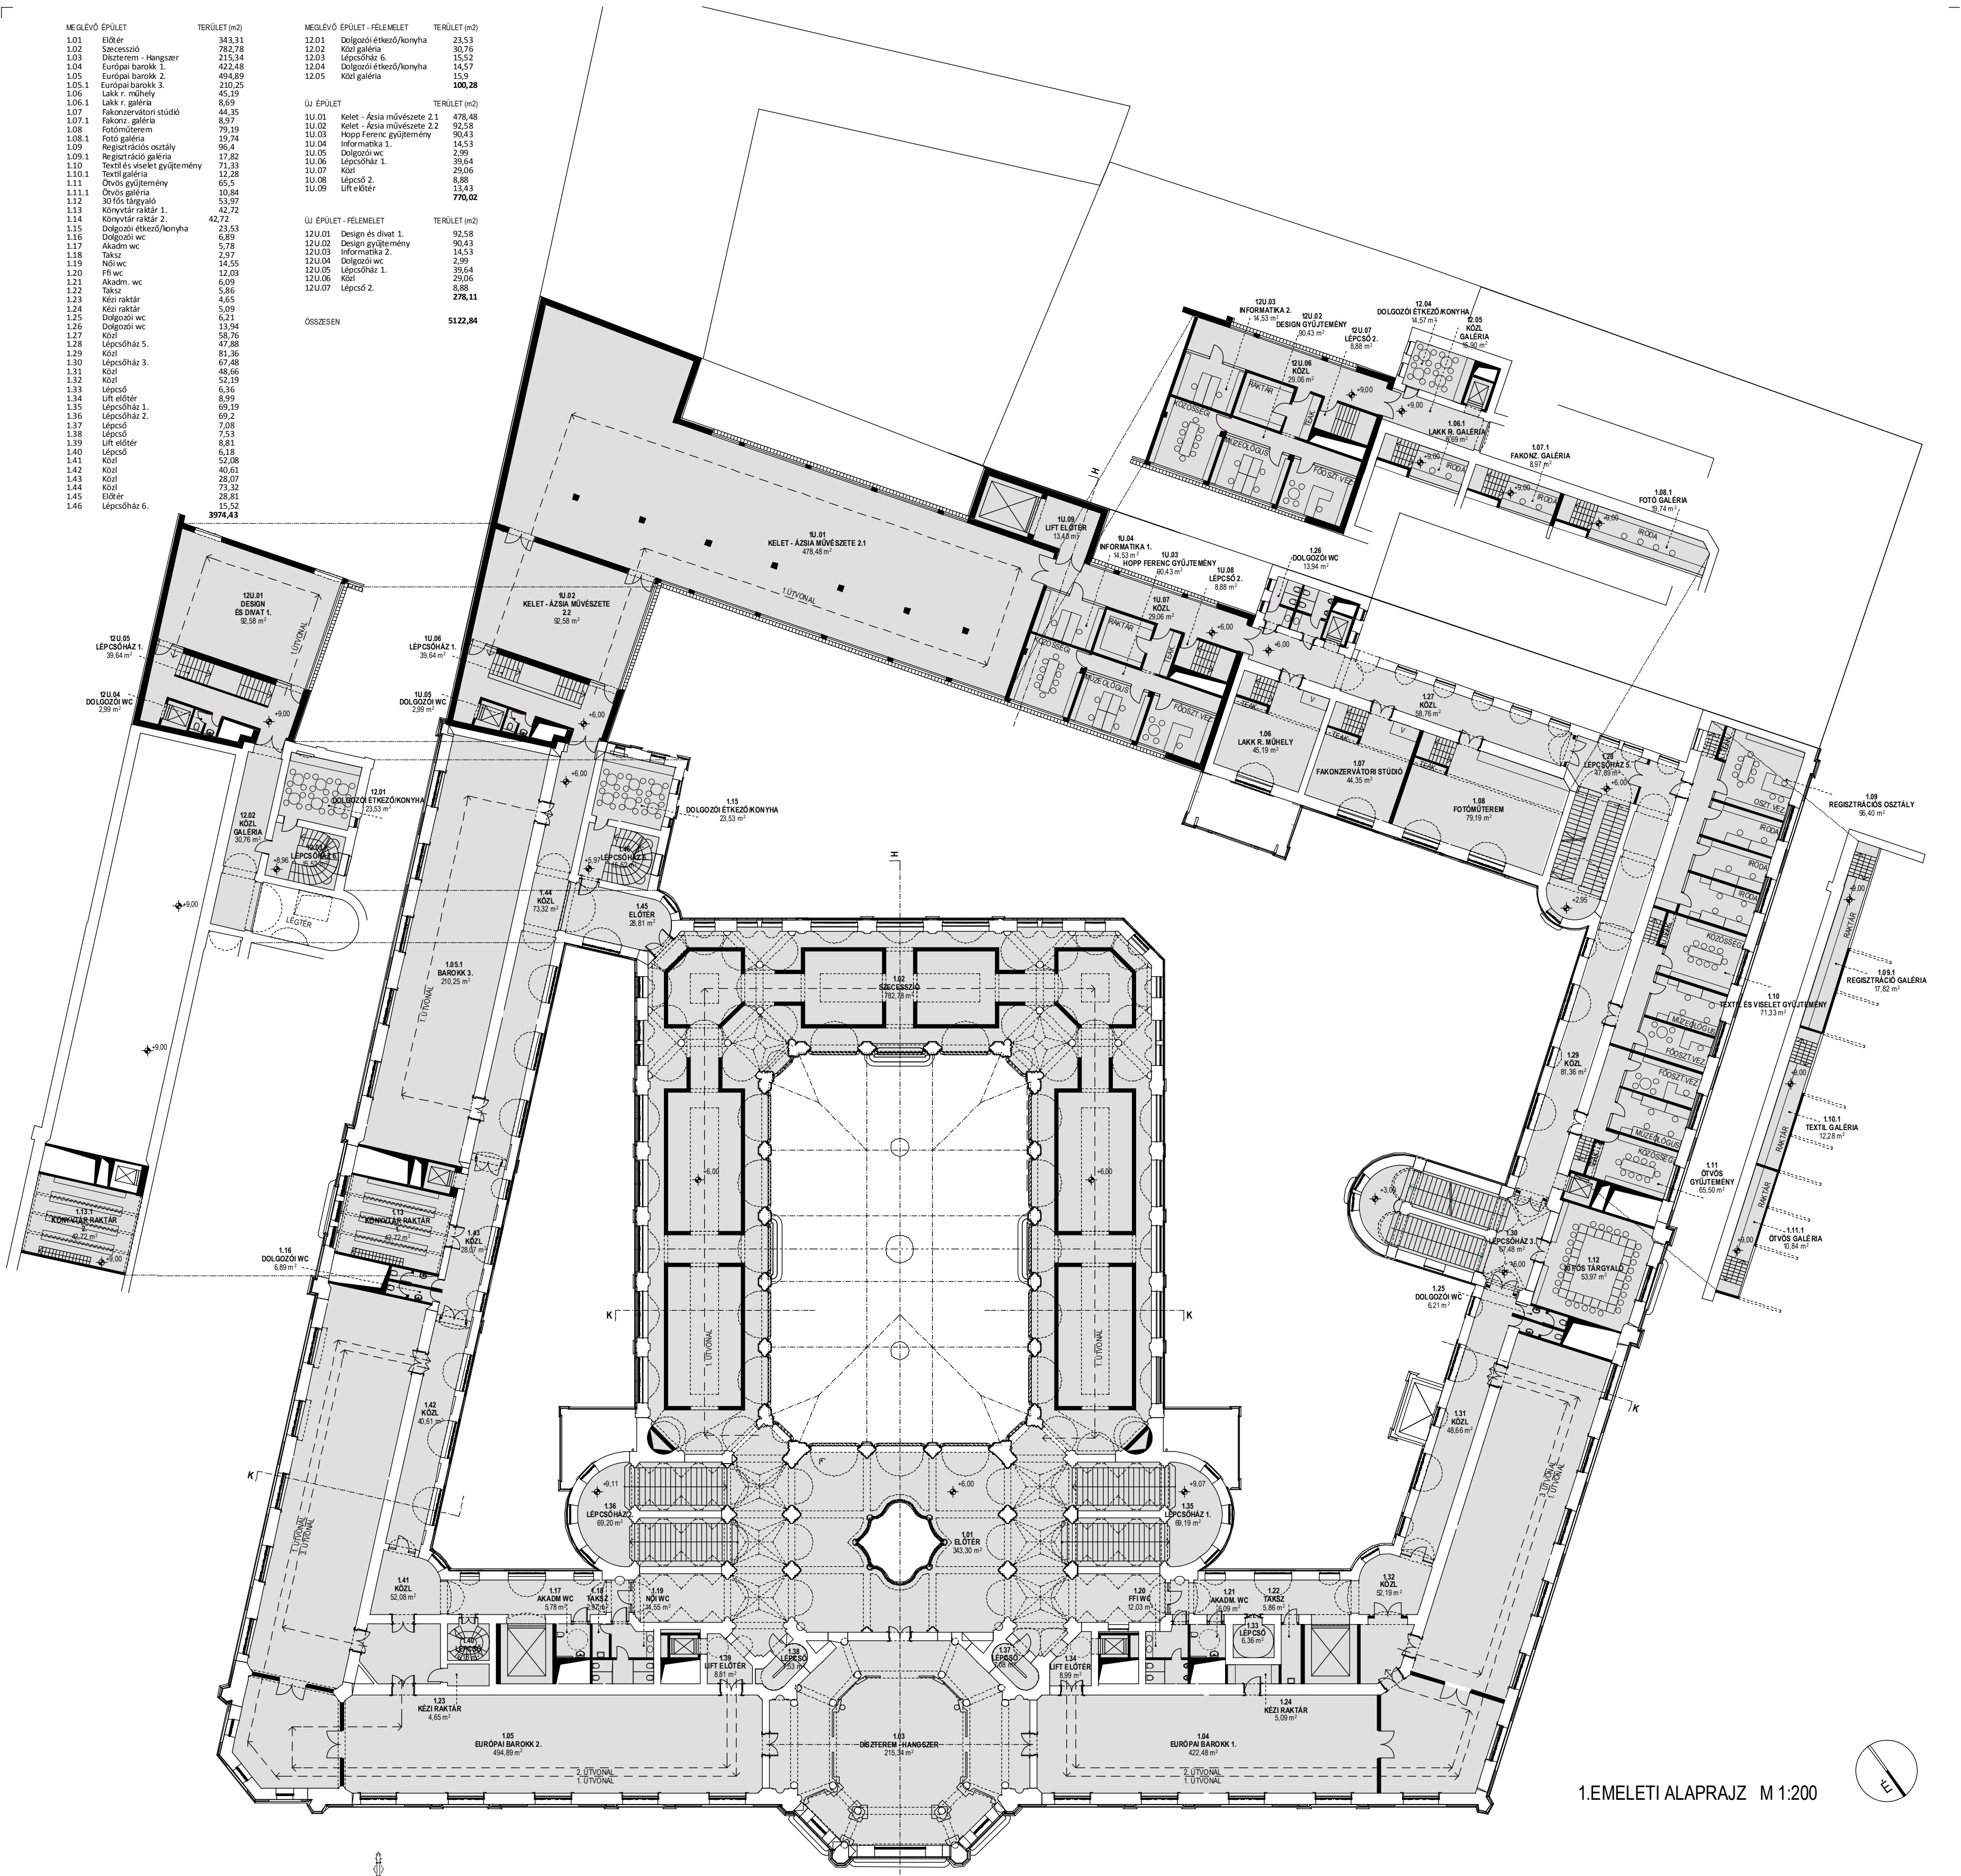

1.EMELETI ALAPRAJZ M 1:200

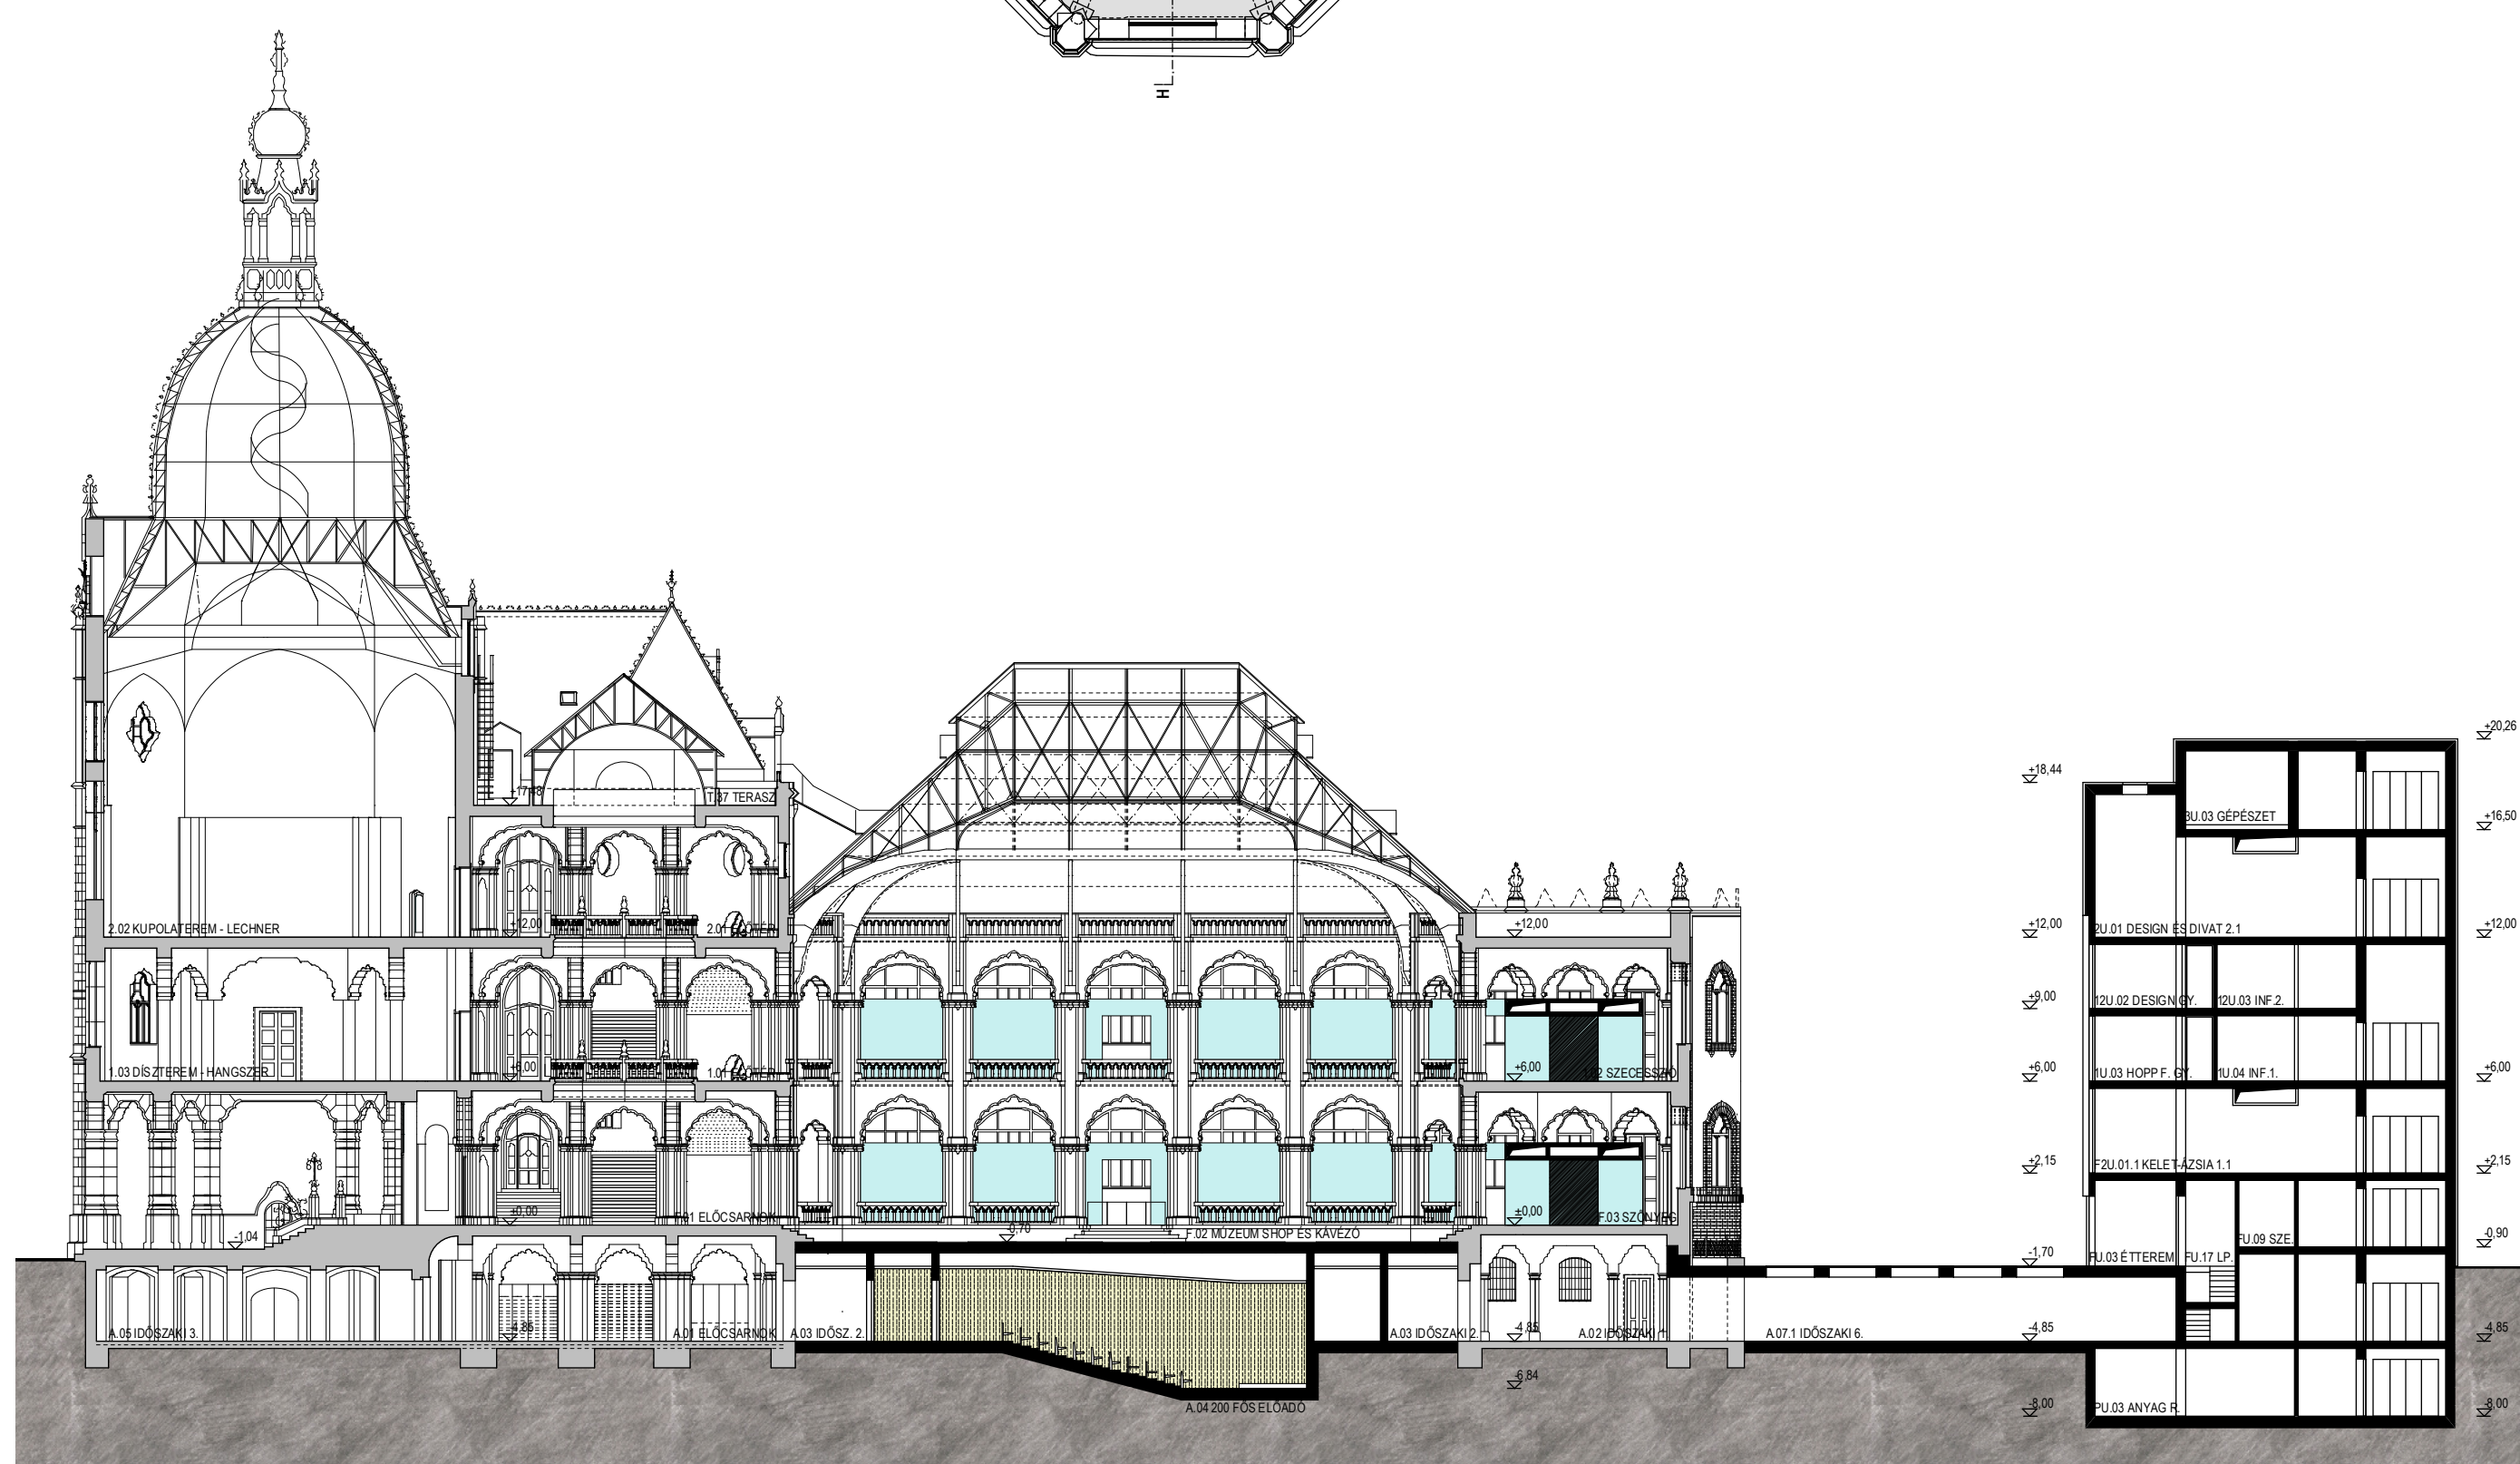

HOSSZMETSZET M 1:200