


MEGLÉVŐ ÉPÜLET	TERÜLET (m ²)
201 Bútor	317,7
202 Kúpola terem - Lechner	218,43
203 Ötvösség és vasművéség	241,21
204 Oramüzeum	194,38
205 Kerámia- és üvegmúzeum	300,3
206 Könyvtár	204,76
207 Textilmúzeum	217,74
208 Könyvtár - különgyűjtemény	42,78
209 Barterem 1	64,06
210 Barterem 2	64,49
211 Tárterem 1	22,72
212 Tárterem 2	22,59
213 Oktatás - igazgatás	87,56
213.1 Oktatás galéria	15,39
214 Kerámia és üveg gyűjtemény	77,01
214.1 Kerámia galéria	13,36
215 Bútor gyűjtemény	76,12
215.1 Bútor galéria	12,88
216 30 fős társalgó	53,97
217 Táksz	6,81
218 Kézi raktár	4,26
219 Akadm wc	6,11
220 Ffi wc	12,06
221 Női wc	14,65
222 Táksz	2,92
223 akadim wc	5,73
224 Kéz raktár	4,17
225 Dolgozó wc	6,89
225.1 Dolgozó wc	6,21
226 Takoryha	14,03
227 Ötvös	22,52
228 Dolgozó-Tanuló wc	13,94
229 Kézi	59,07
230 LÉPCSŐHÁZ 5	48,11
231 Kézi	81,17
232 LÉPCSŐHÁZ 3	67,98
233 Kézi	48,72
234 Kézi	52,48
235 LÉPCSŐ	6,36
236 Lift előter	20,08
237 LÉPCSŐHÁZ 1	69,19
238 LÉPCSŐHÁZ 2	69,2
239 Lift előter	20,15
240 LÉPCSŐ	6,18
241 Kézi	52,77
242 Kézi	41,08
243 Kézi	27,79
244 Kézi	72,97
245 LÉPCSŐ	15,52
246 Tetőterasz	834,45

MEGLÉVŐ ÉPÜLET - FÉLEMELET	TERÜLET (m ²)
22.01 Művelés negatív raktár	23,52
22.02 Gérséget	14,03
22.03 LÉPCSŐ	15,52
	53,07



ÚJ ÉPÜLET	TERÜLET (m ²)
2U.01 Design és divat 2.1	563,61
2U.01.1 Kézi raktár	5,71
2U.02 Design és divat 2.2	92,58
2U.03 Dolgozó wc	2,99
2U.04 LÉPCSŐHÁZ 1	39,64
2U.05 LÉPCSŐHÁZ 2	8,88
2U.06 Lift előter	13,43
	726,84

ÚJ ÉPÜLET - FÉLEMELET	TERÜLET (m ²)
22U.01 Design és divat 3	92,58
22U.02 Dolgozó wc	2,99
22U.03 LÉPCSŐHÁZ 1	39,64
	135,21

ÖSSZESEN	4042,53
----------	---------

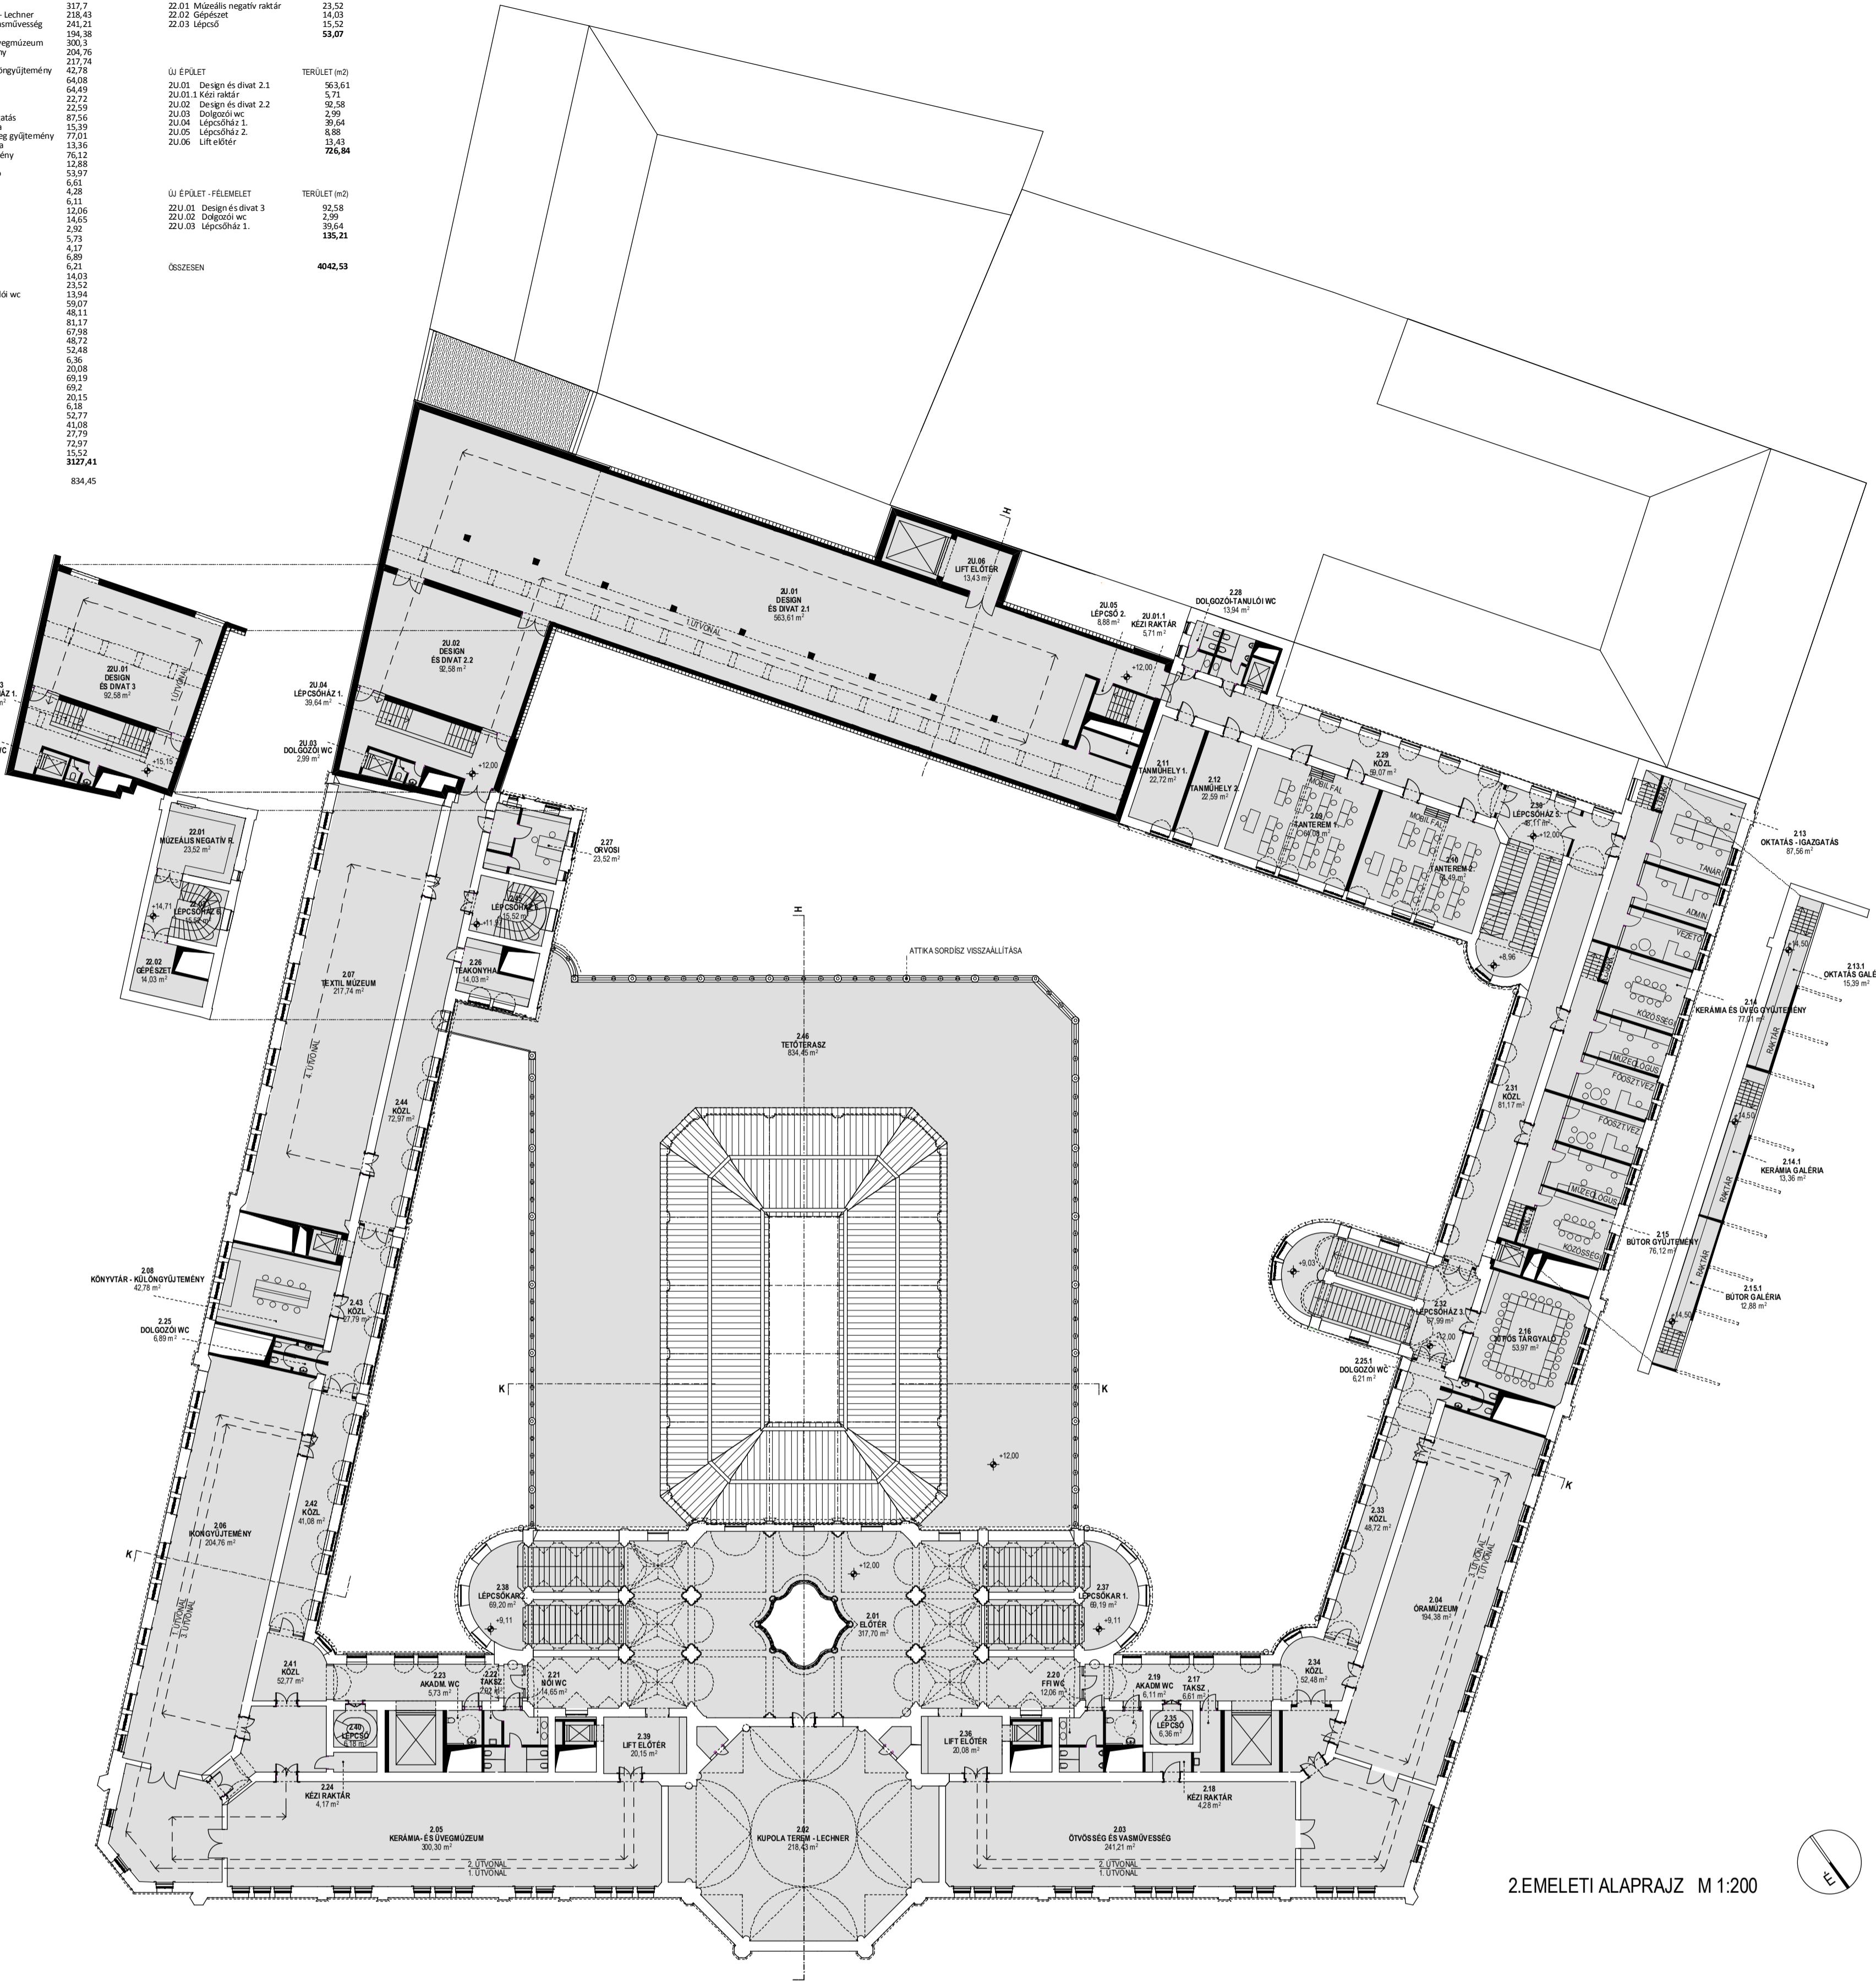

2.EMELETI ALAPRAJZ M 1:200

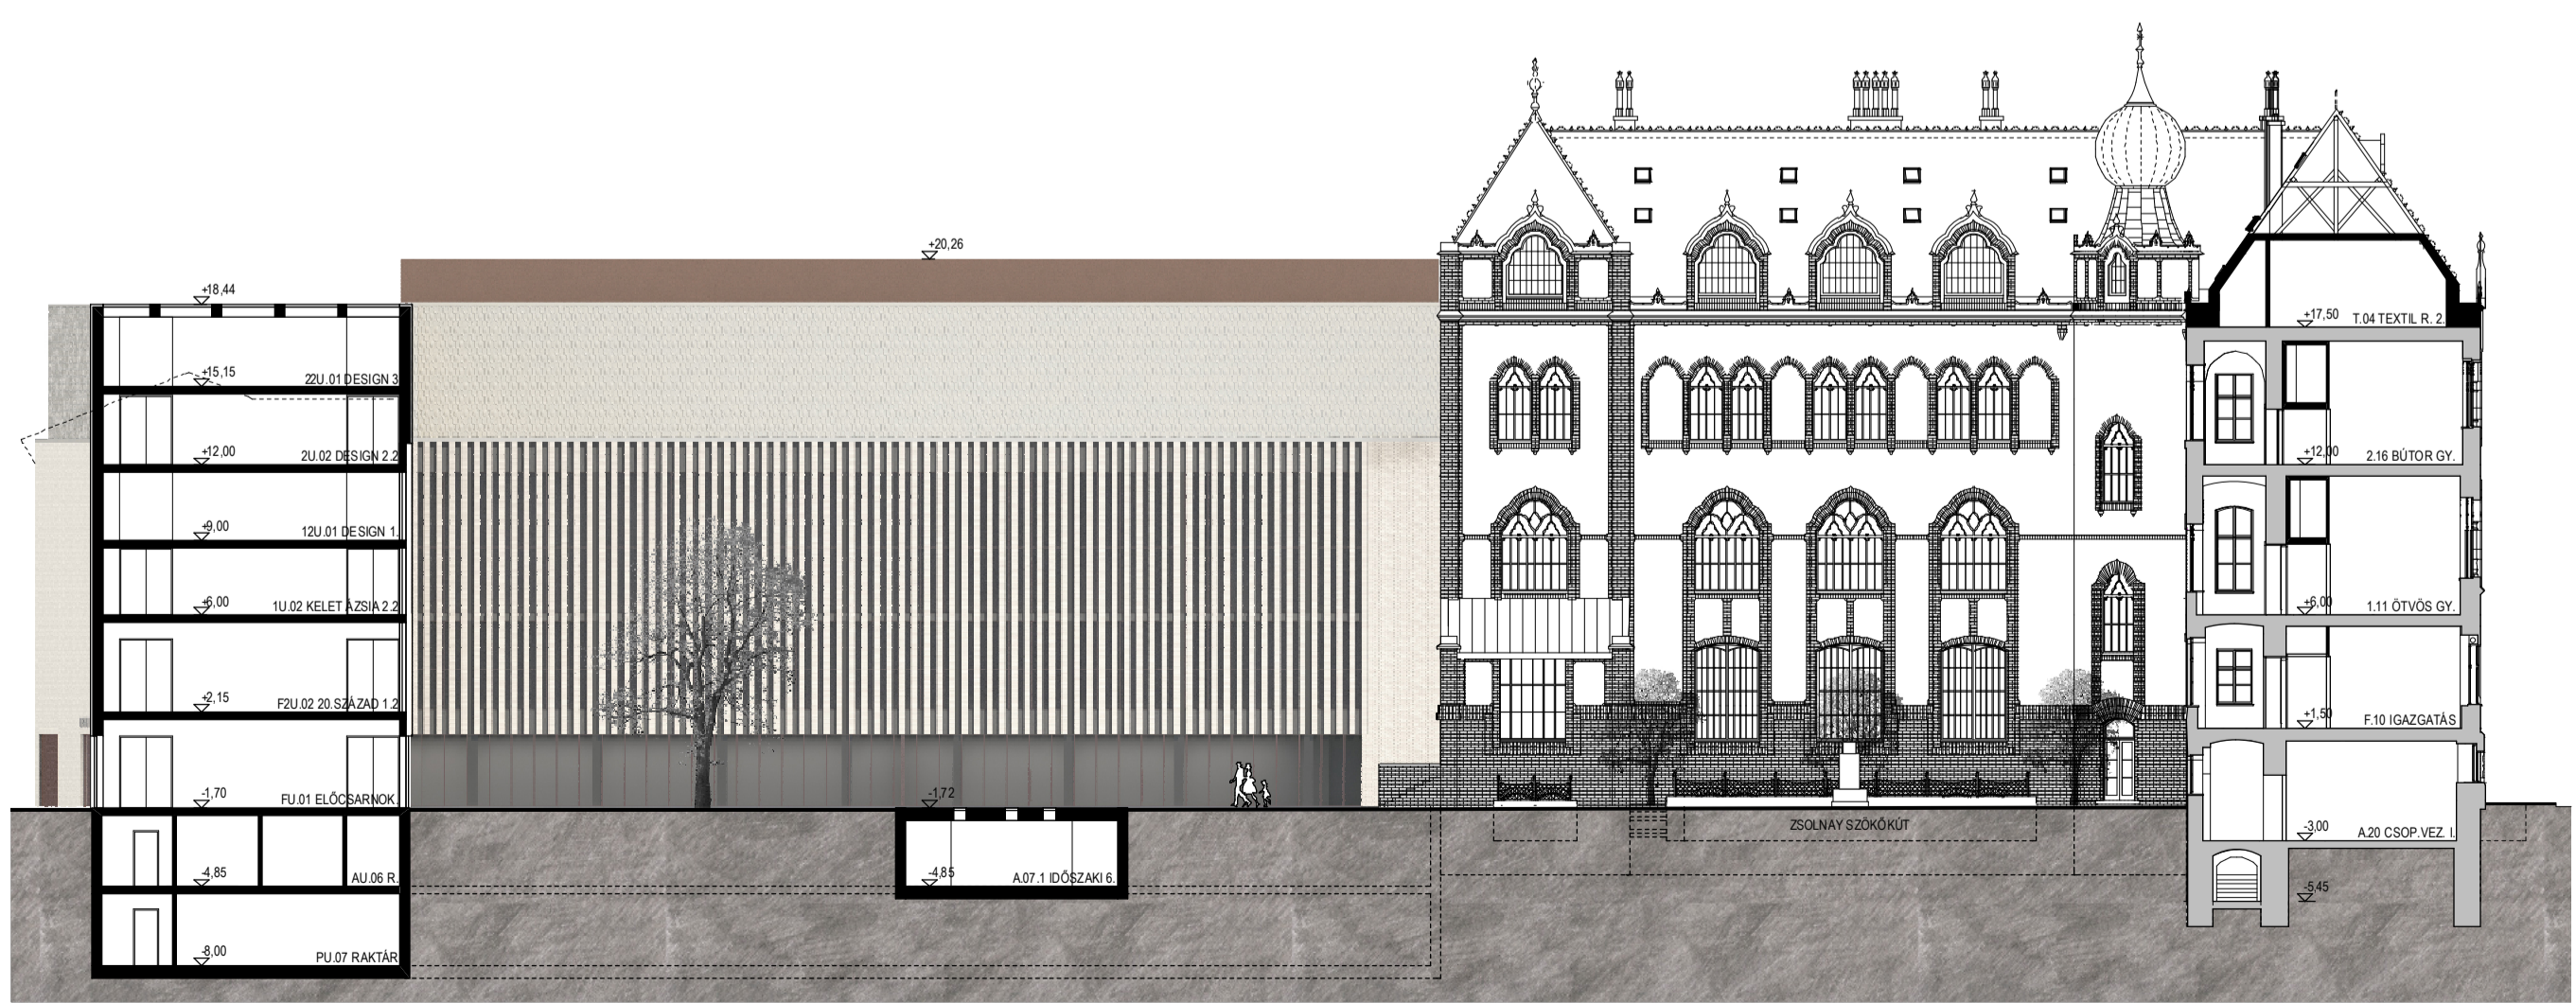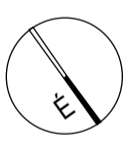

HÁTSÓ UDVARI HOMLOKZAT M 1:200