


MÉGLÉVŐ ÉPÜLET	TERÜLET (m ²)
T.01 Kerámia r. műhely	94,34
T.02 Papír és bőr r. műh	79,93
T.03 Textil raktár 1.	97,19
T.04 Textil raktár 2.	69,36
T.05 Öltöző raktár	55,71
T.06 Kerámia raktár	84,38
T.07 Installációs raktár	95
T.08 Installációs műhely	45,34
T.09 Installációs raktár	140,86
T.10 Rendelőnyterem 1.	76,56
T.10.1 Teakonyha 1.	8,72
T.11 Rendelőnyterem 2.	76,56
T.11.1 Teakonyha 2.	8,72
T.12 Gépeszet	24,01
T.13 Gépeszet	18,85
T.14 Gépeszet	28,95
T.15 Dolgozó wc	6,89
T.15 Gépeszet	49,46
T.16 Társz	2,3
T.17 Női-Fr wc	7,28
T.18 Gépeszet	44,24
T.19 Gépeszet	52,52
T.20 Női-Fr wc	7,28
T.21 Társz	3,37
T.22 Gépeszet	52,12
T.23 Dolgozó wc	6,21
T.24 Gépeszet	54,45
T.25 Dolgozó wc	13,94
T.26 Kózi	62,51
T.27 Lépcsőház 5.	18,31
T.28 Kózi	65,06
T.29 Bőrtér	45,3
T.30 Kózi	36,49
T.31 Kózi	70,4
T.32 Kózi	64,64
T.33 Kózi	44,08
T.34 Kózi	29,44
T.35 Kózi	55,61
T.36 Lépcsőház 6.	7,03
1983,41	


T.37 Tetőterasz 1.	135,15
T.38 Tetőterasz 2.	45,46
180,61	

TERÜLET (m ²)	TERÜLET (m ²)
3U.01 Folyadékűtő	87
3U.02 Kazánház	56,15
3U.03 Gépeszet	39,68
3U.04 Gépeszet	10,22
3U.05 Kózi	67,74
3U.06 Lépcső 2.	8,88
3U.07 Lift előtér	13,43
288,1	

ÖSSZESEN	2088,51
-----------------	----------------

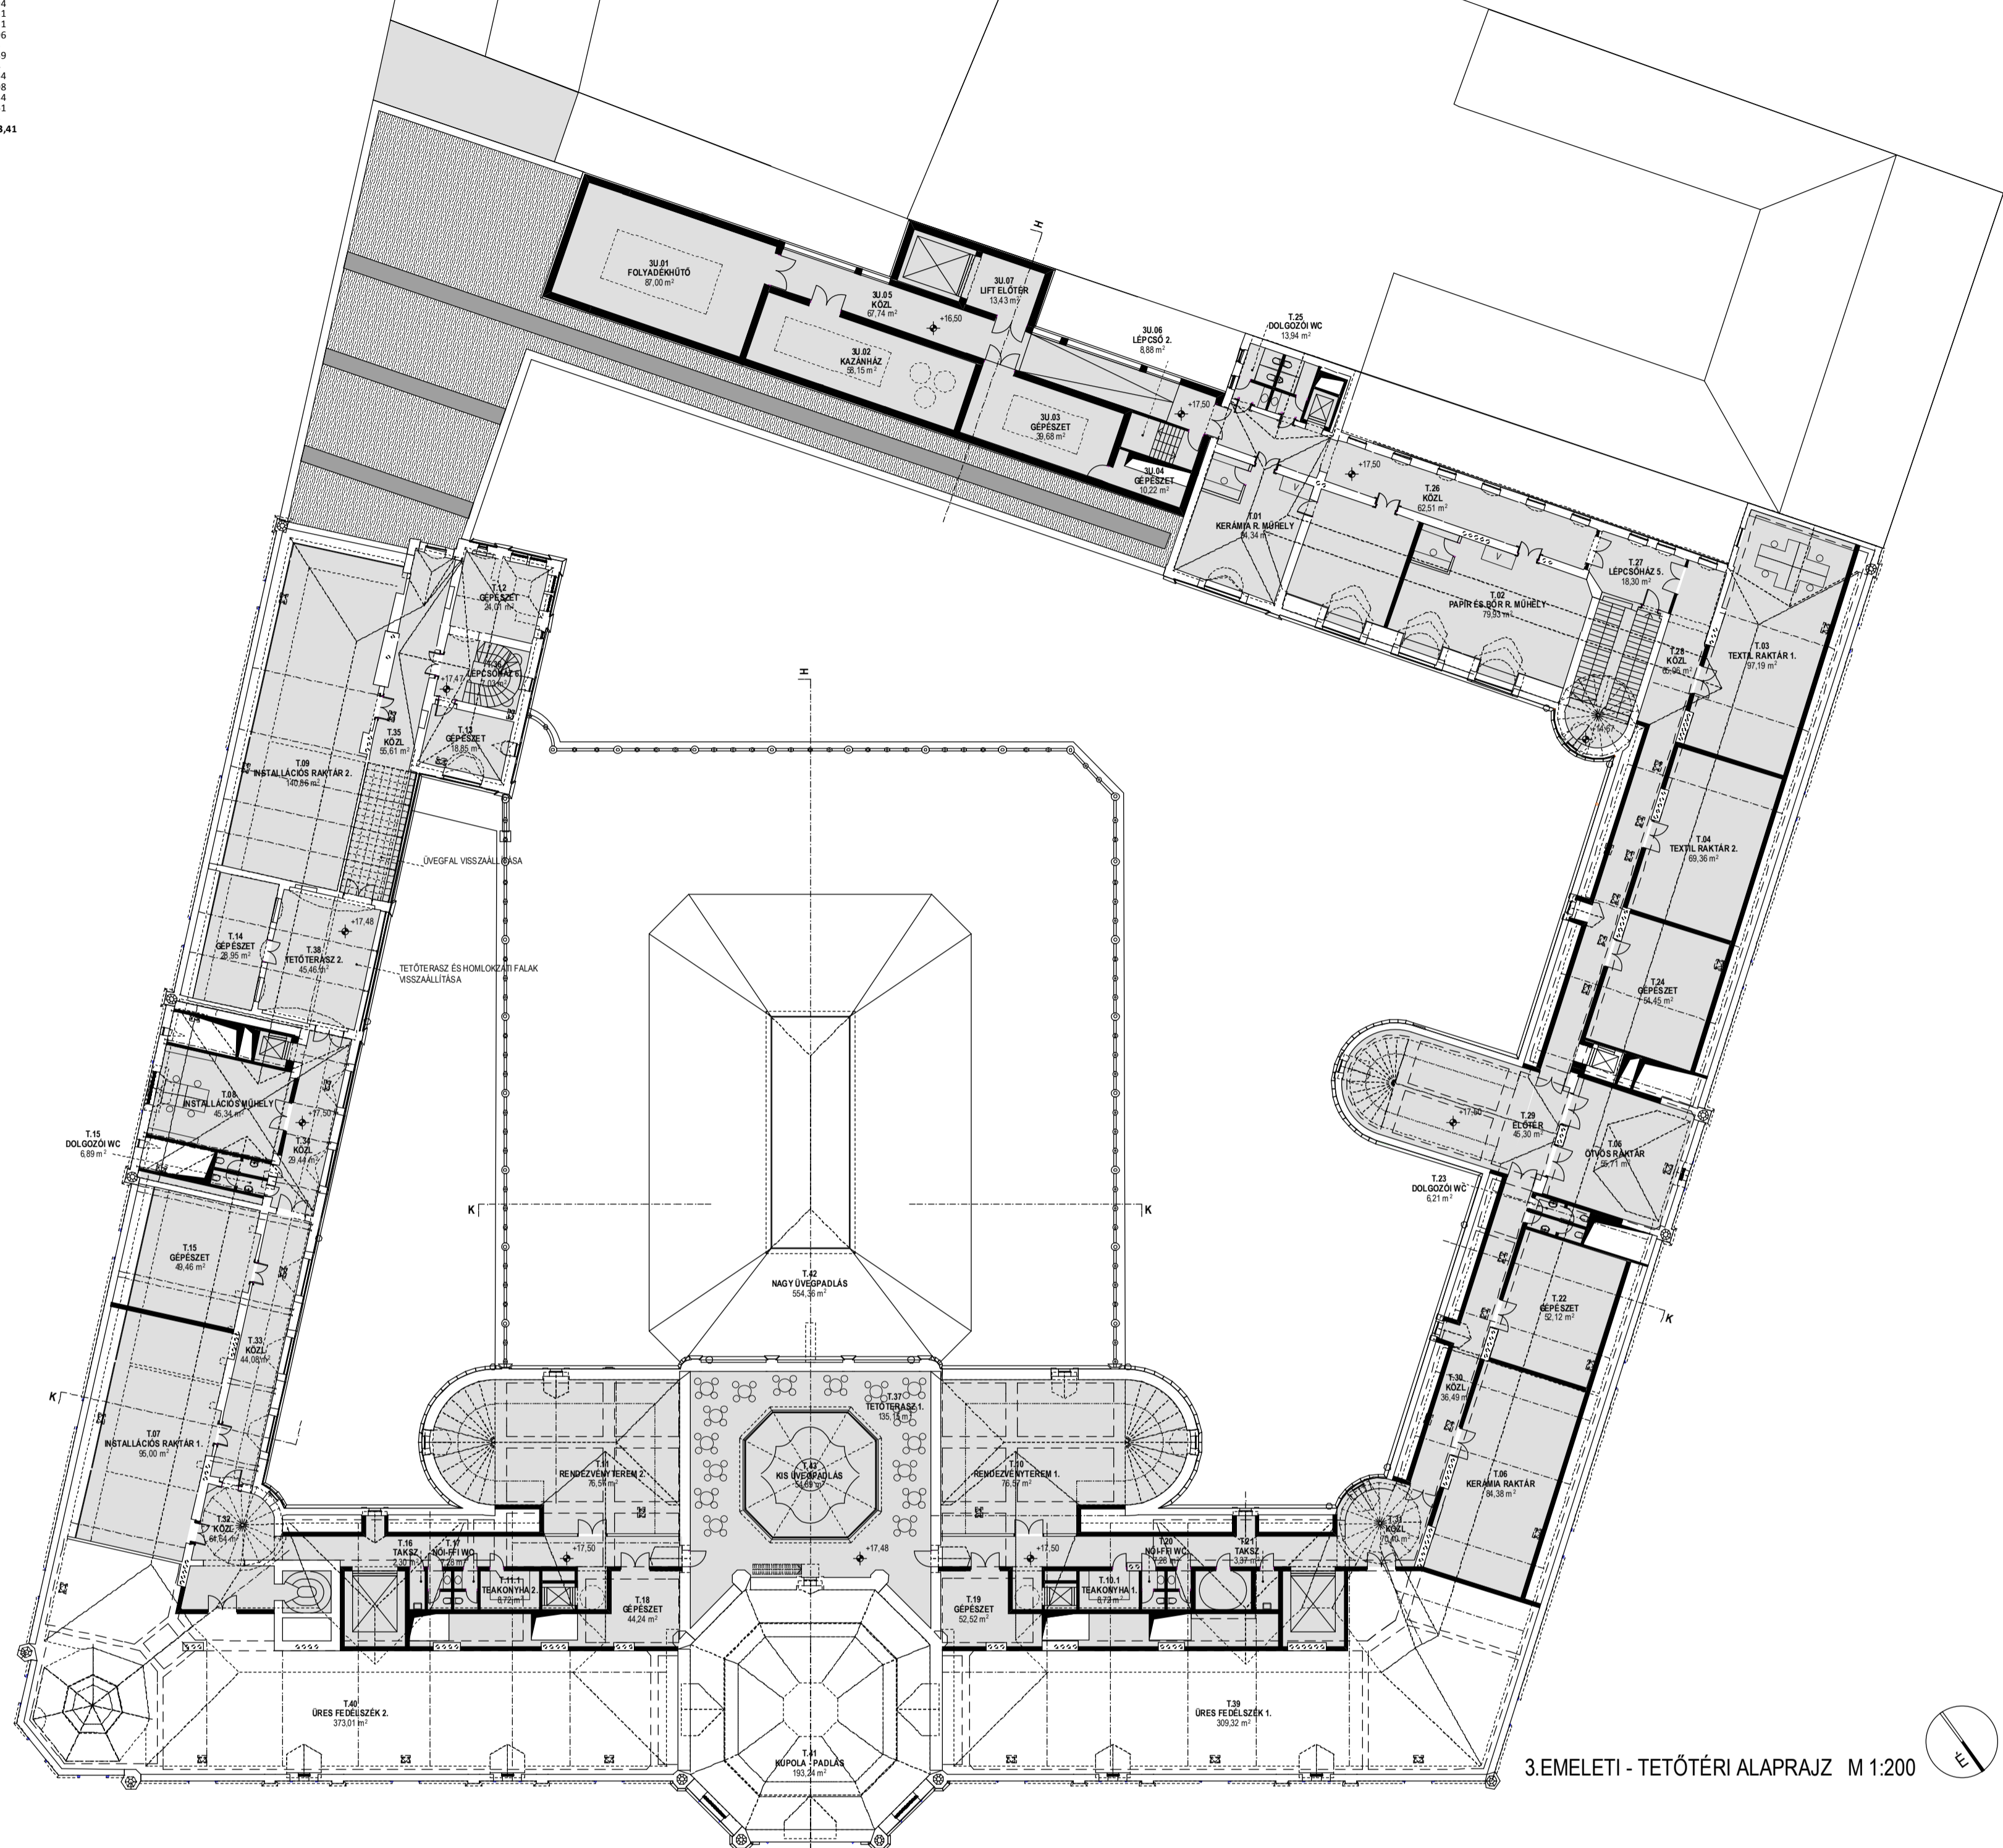

3.EMELETI - TETŐTÉRI ALAPRAJZ M 1:200

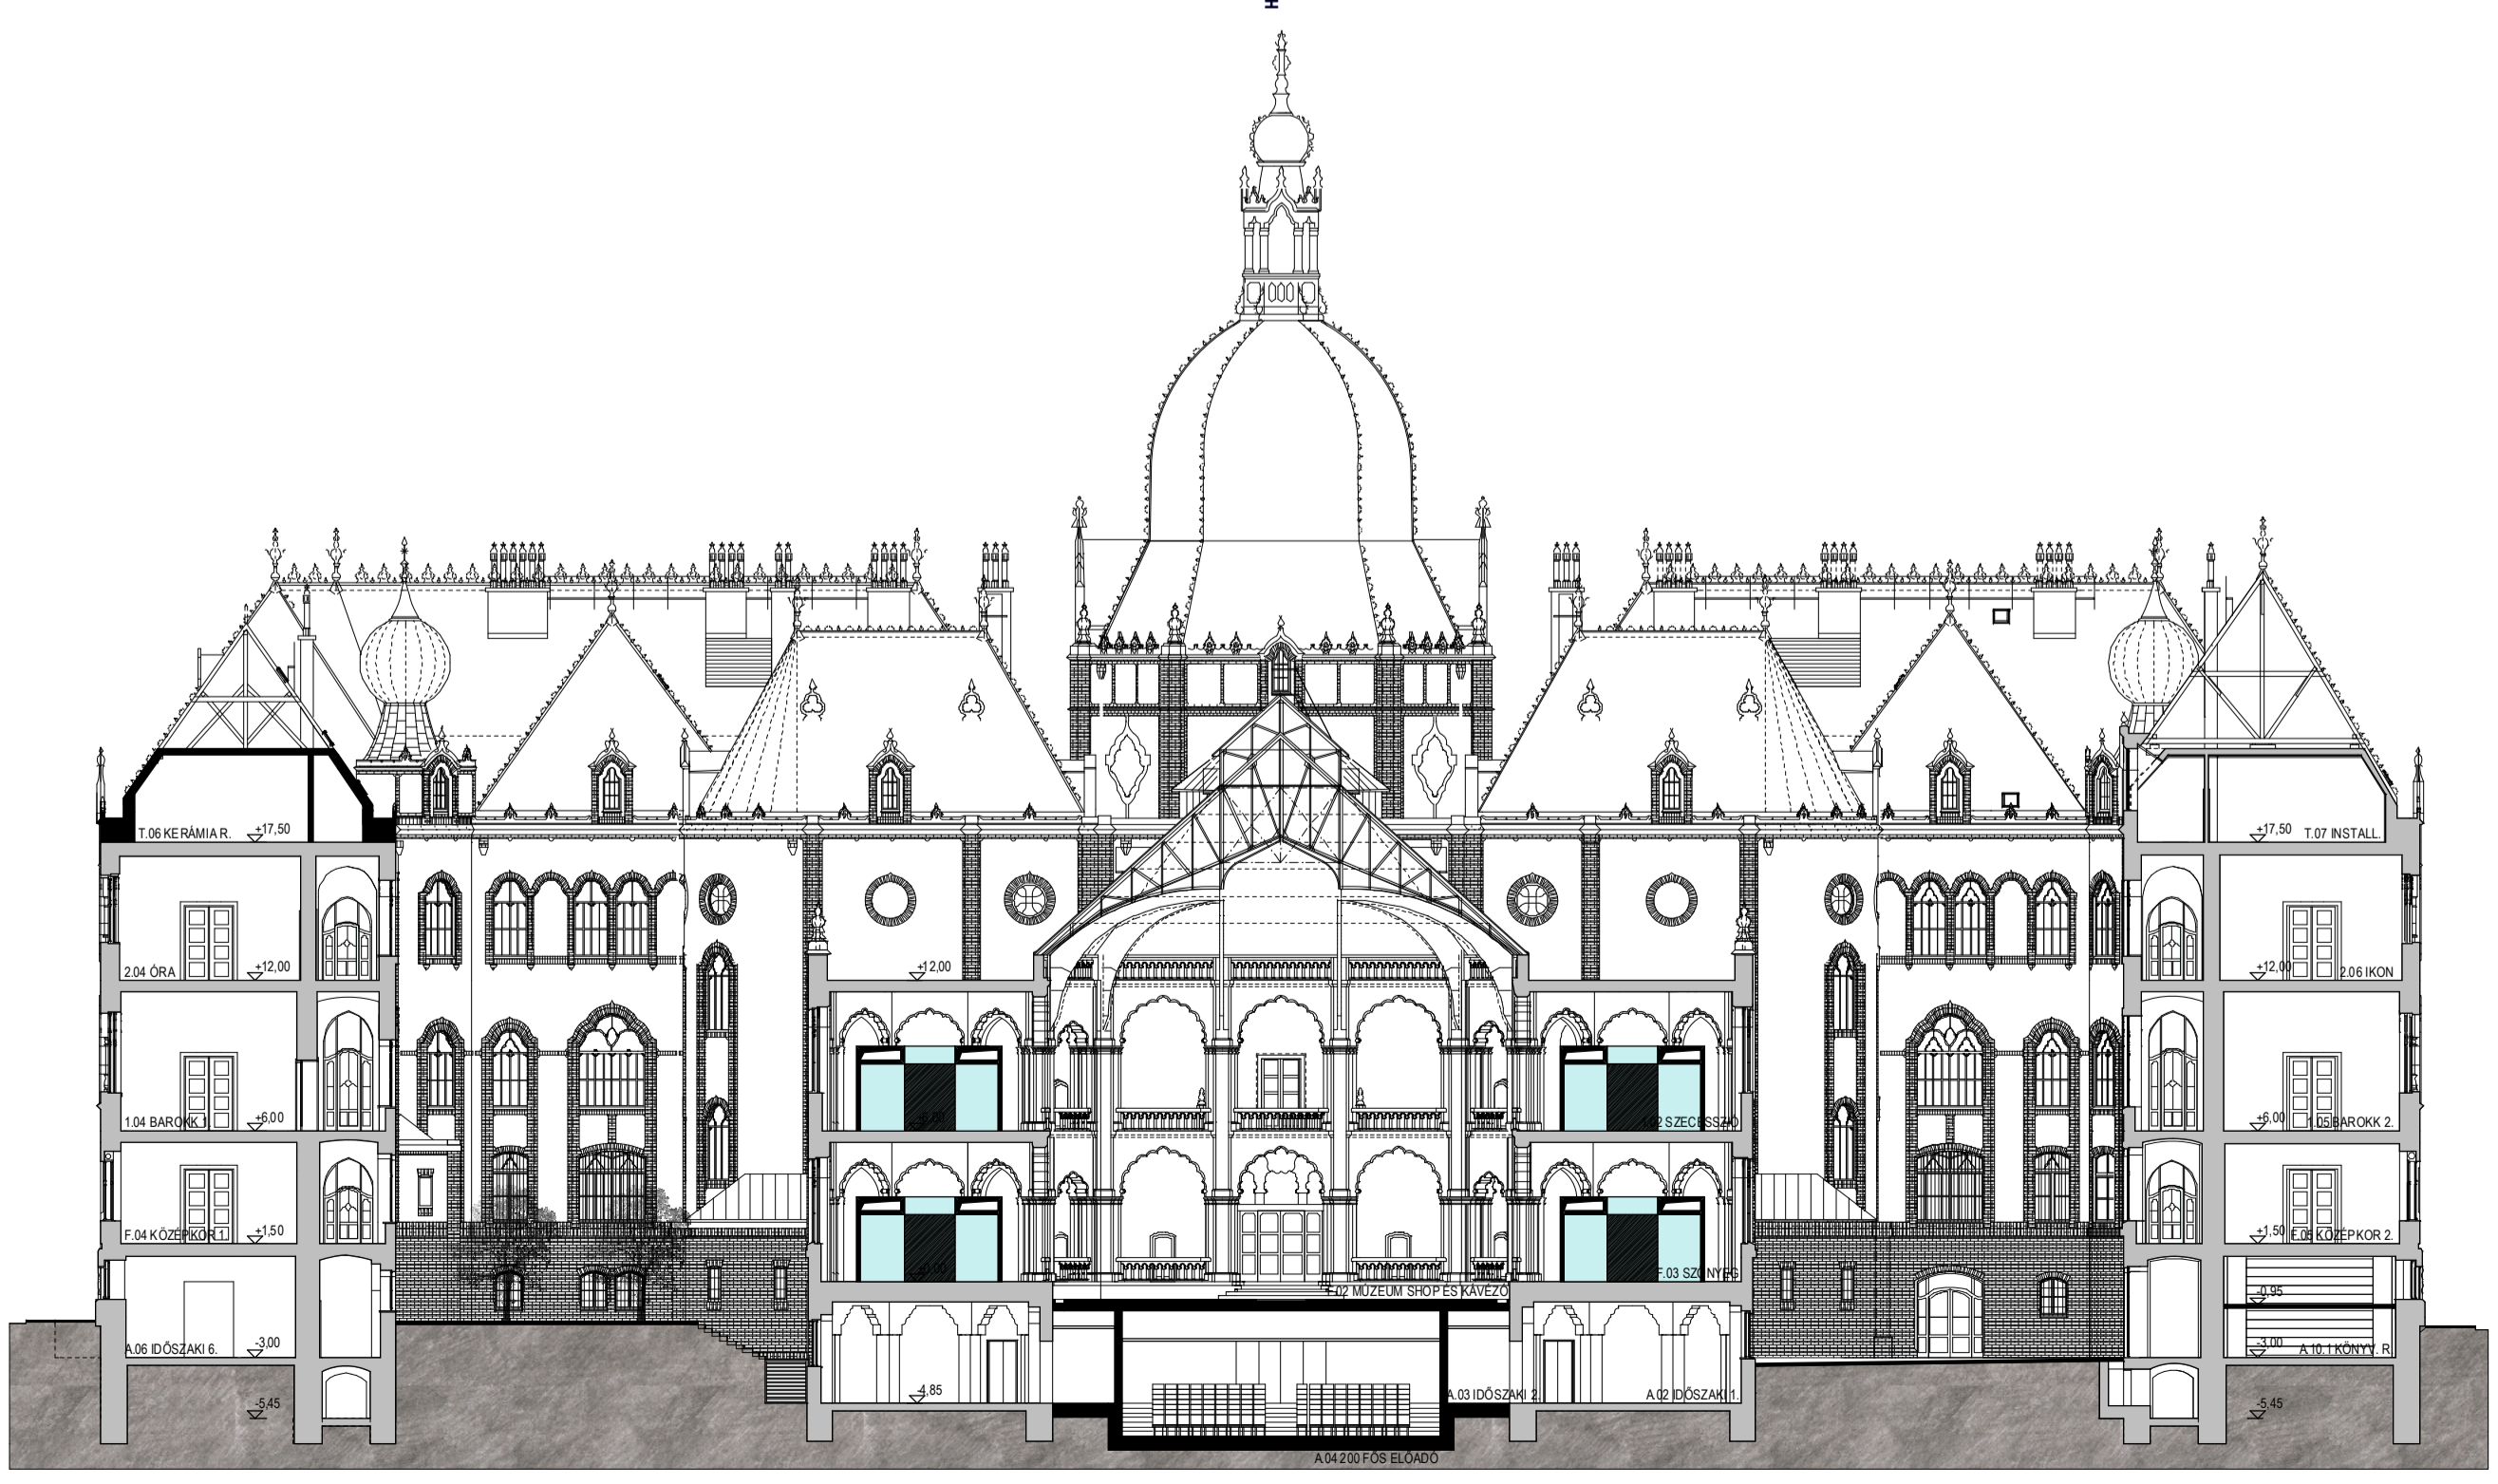

KERESZTMETSZET M 1:200