


Termelés emeleti alaprajzi részlete M 1:100

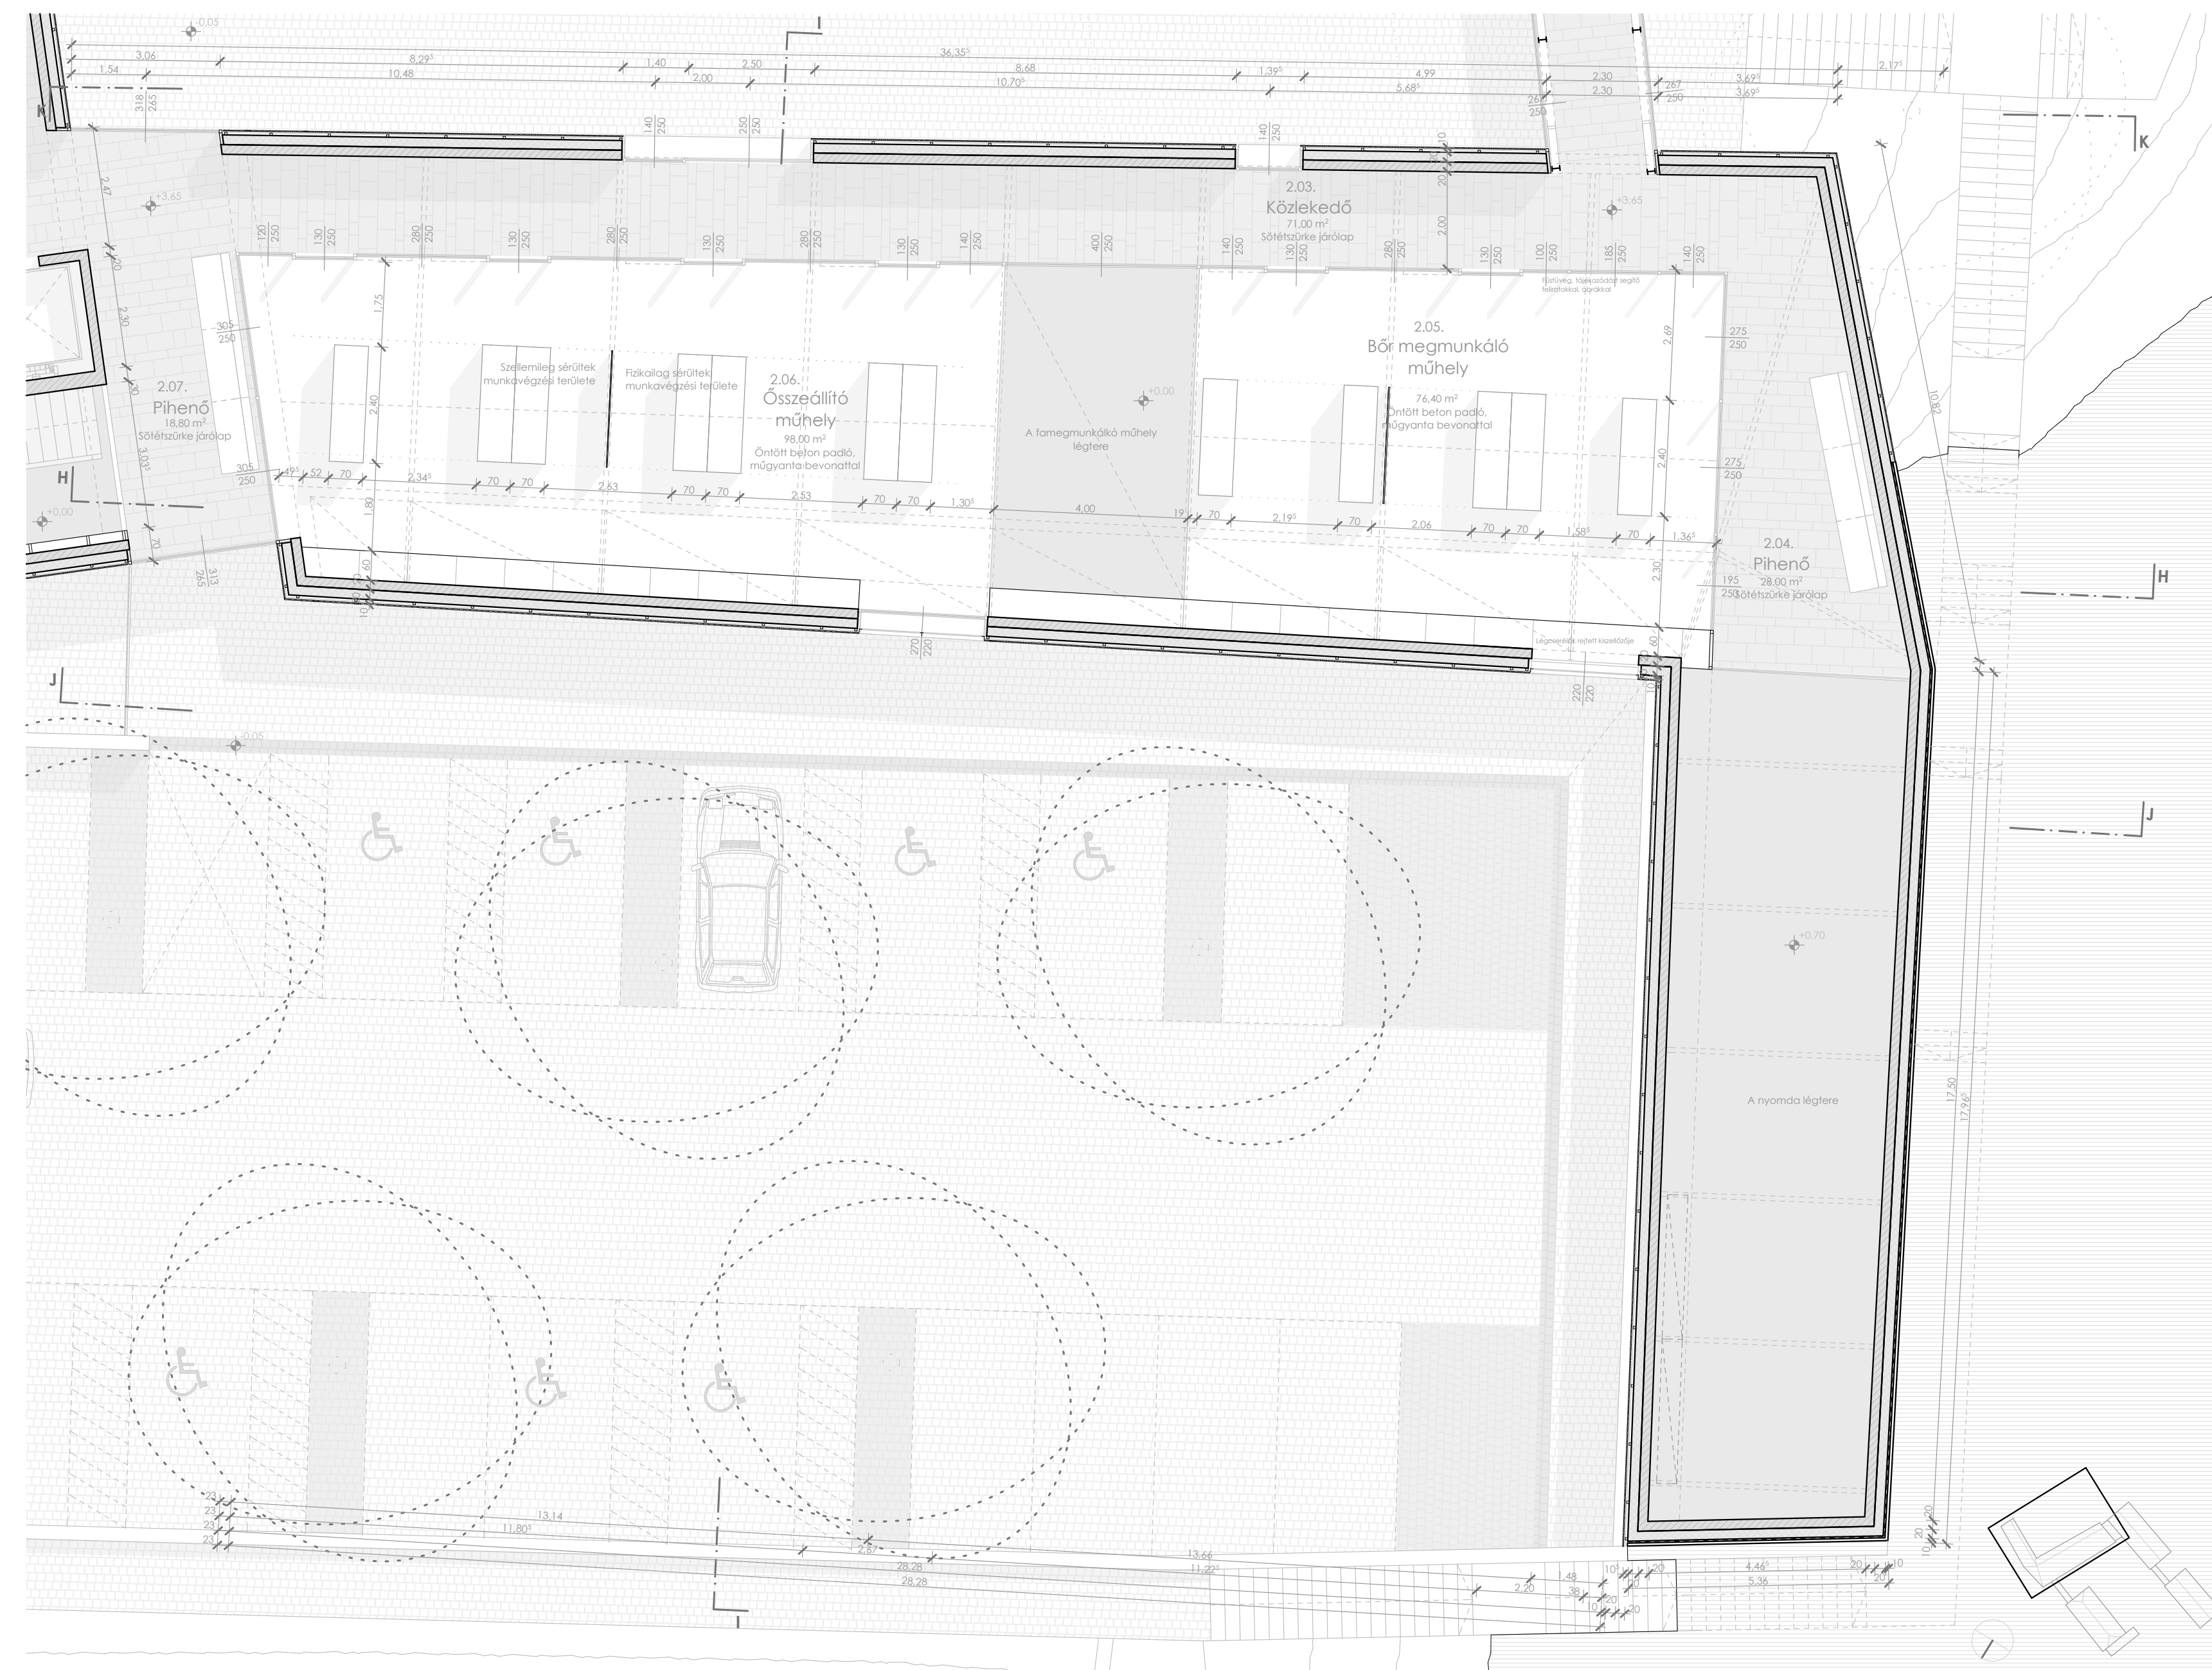

I-I metszet M 1:100

