


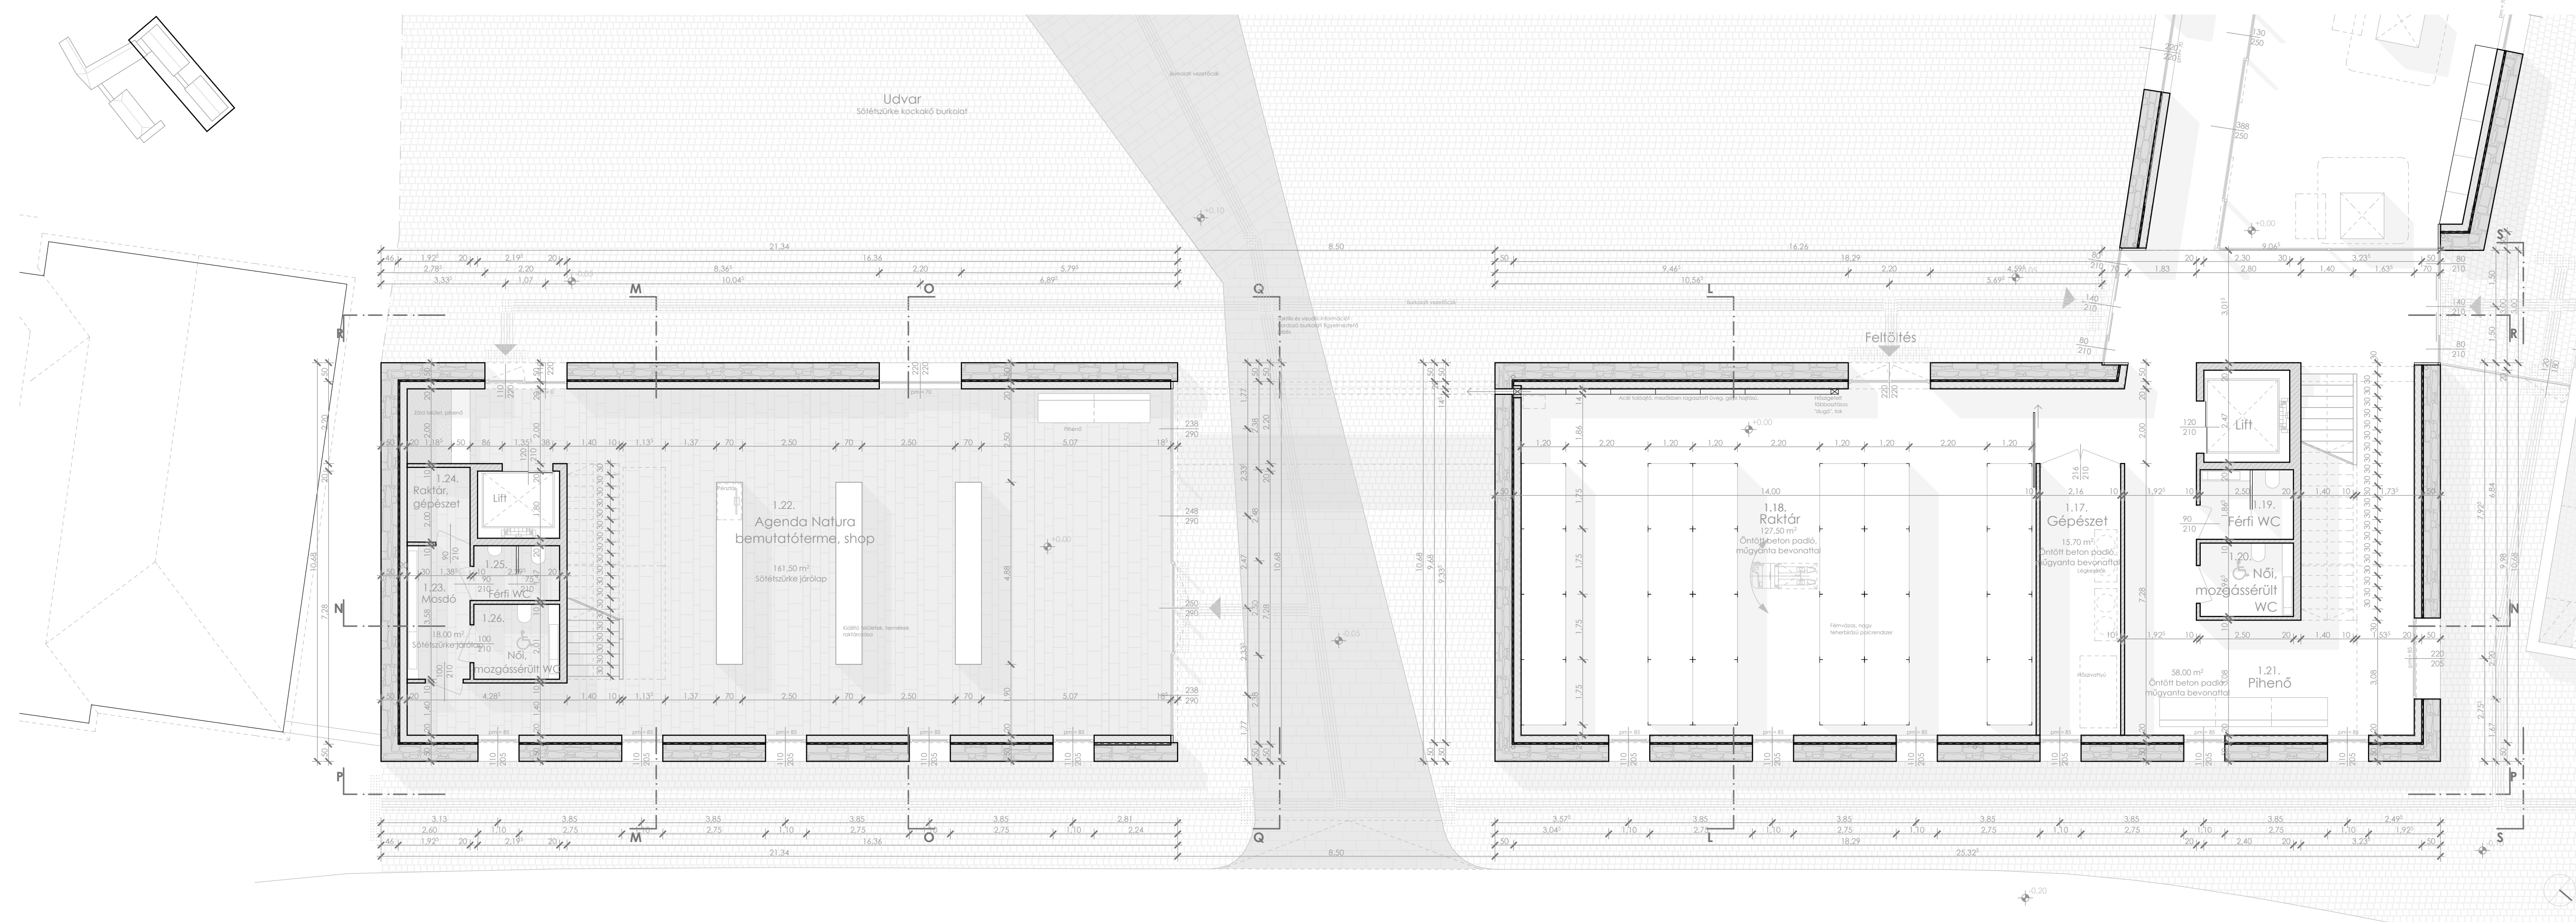

Könyvkötő Manufaktúra és Múzeum, Veszprém

Mátételki Ákos - 2011 - konzulens - Tamás Anna Mária

Földszinti alaprajzi részlet M 1:100



L-L metszet M 1:100

