D - D Metszet

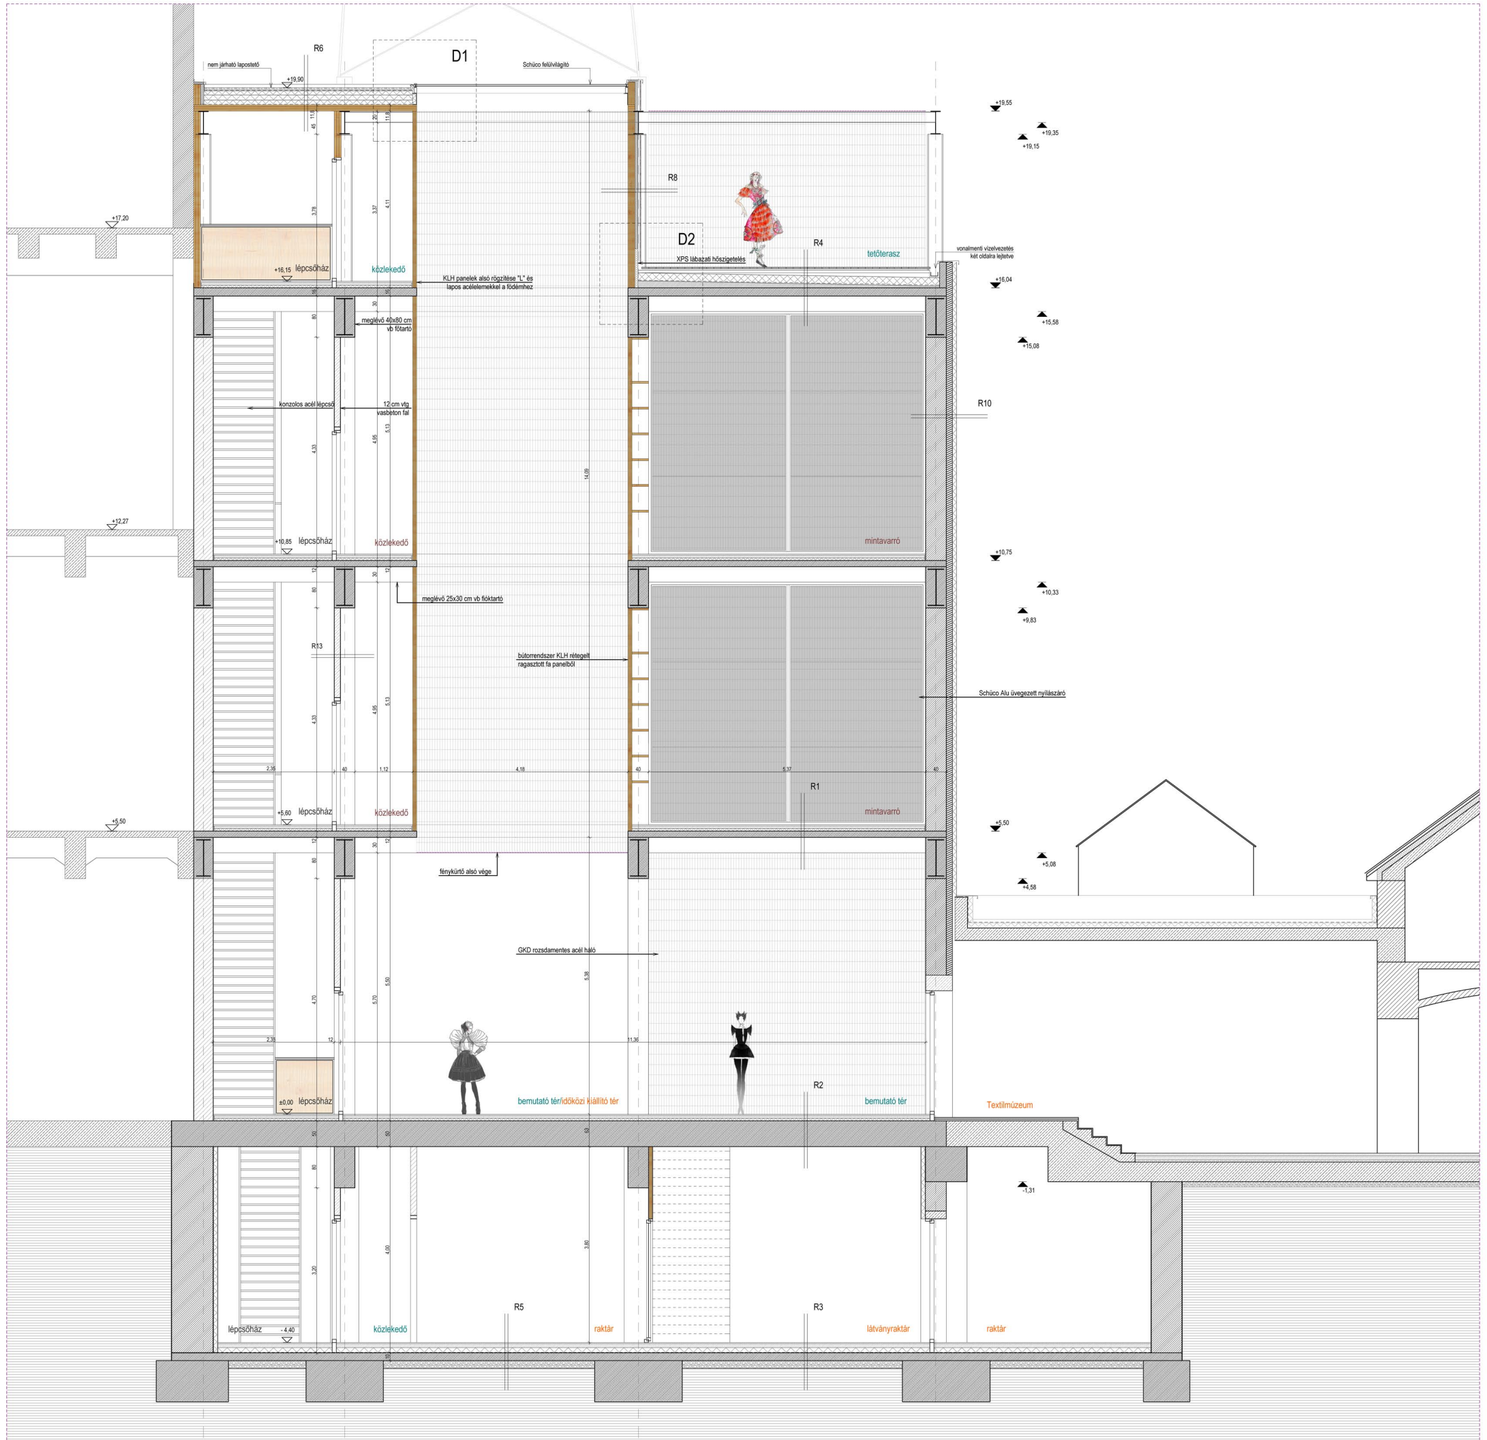

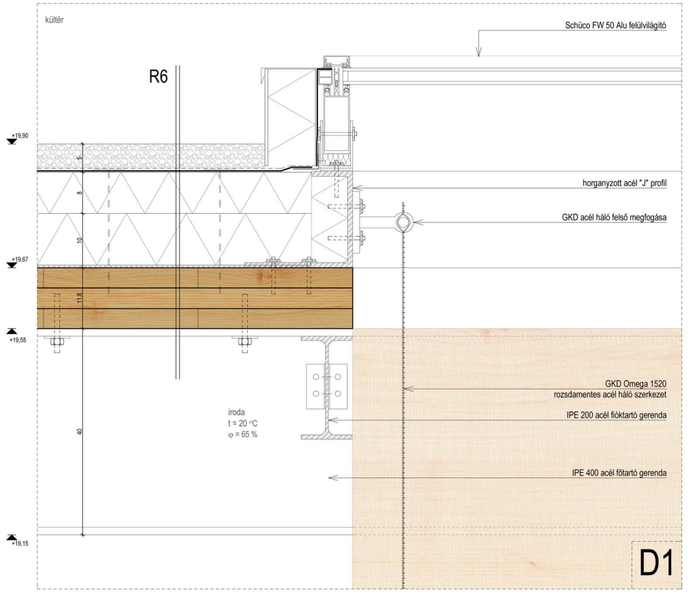

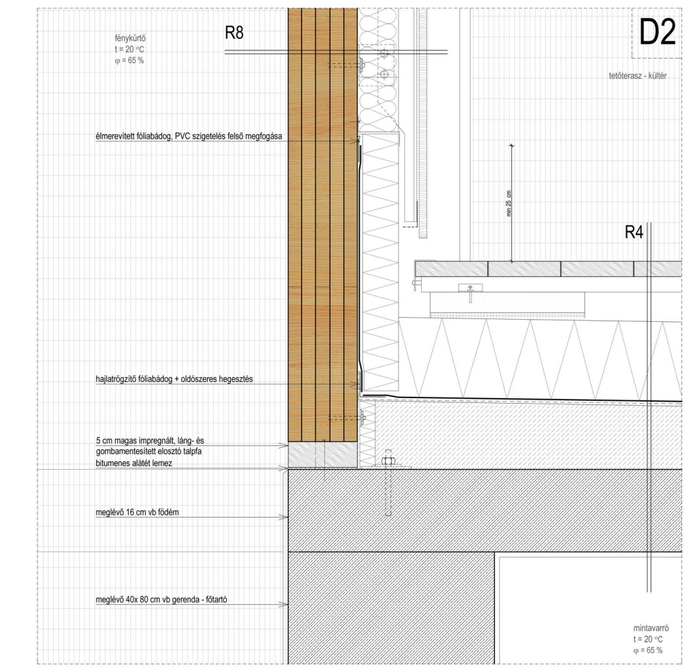

Záhonyi Rebeka
Diplomaterv
Goldberger Divatház
Metszetek M 1:50