Iparművészeti Múzeum Rekonstrukciója 2012.

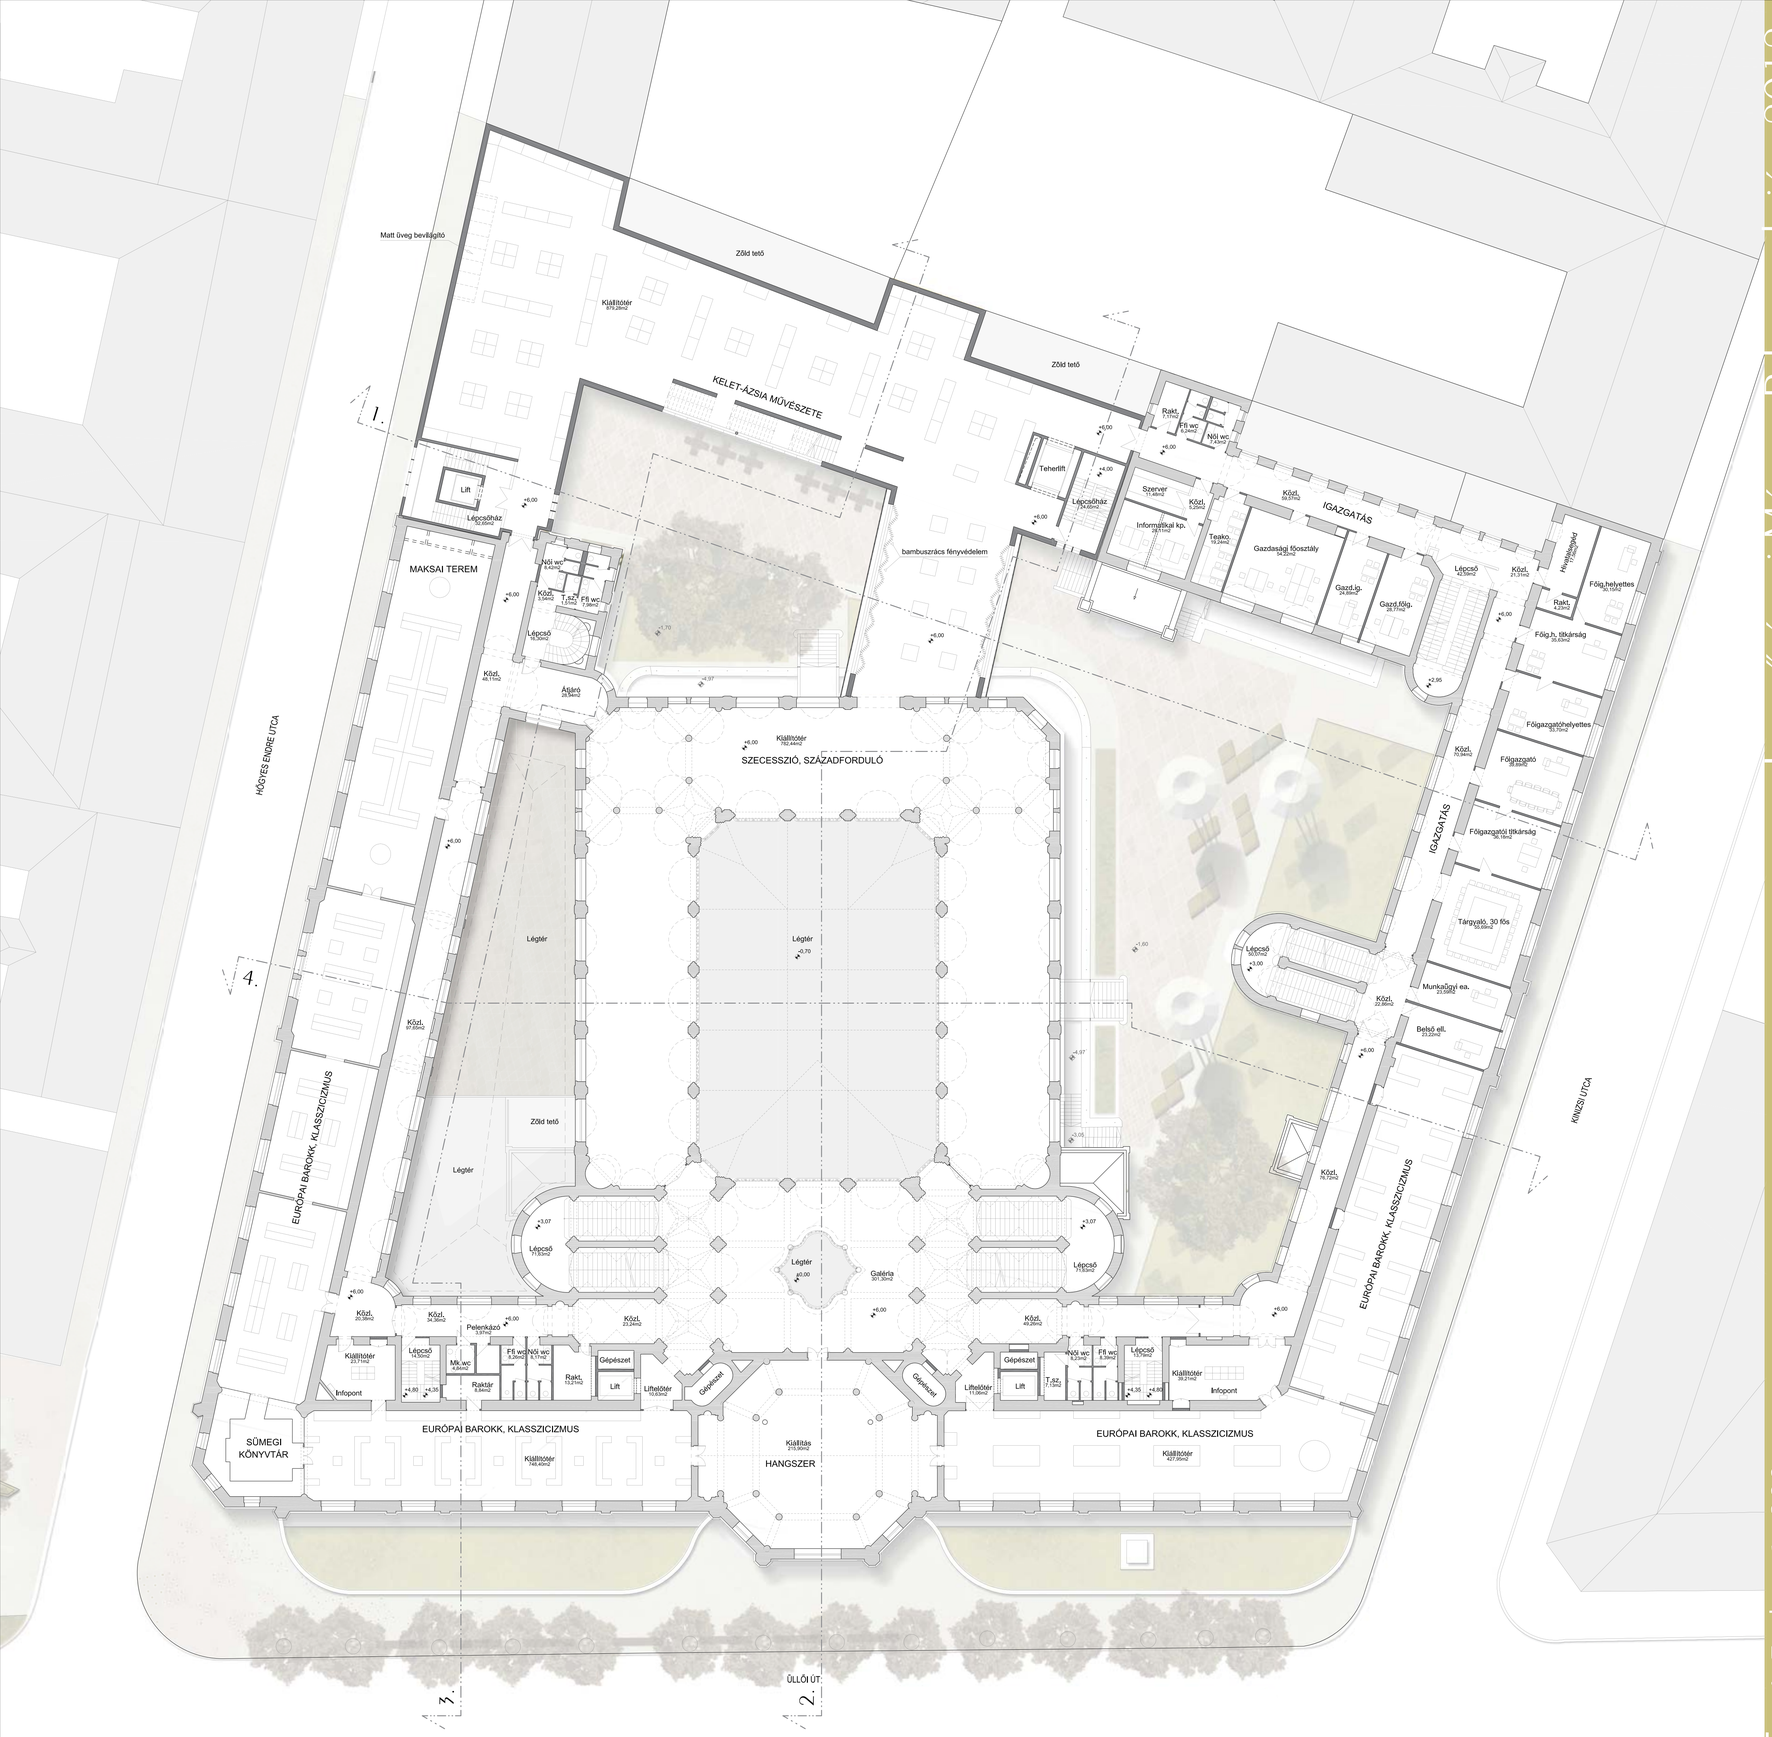

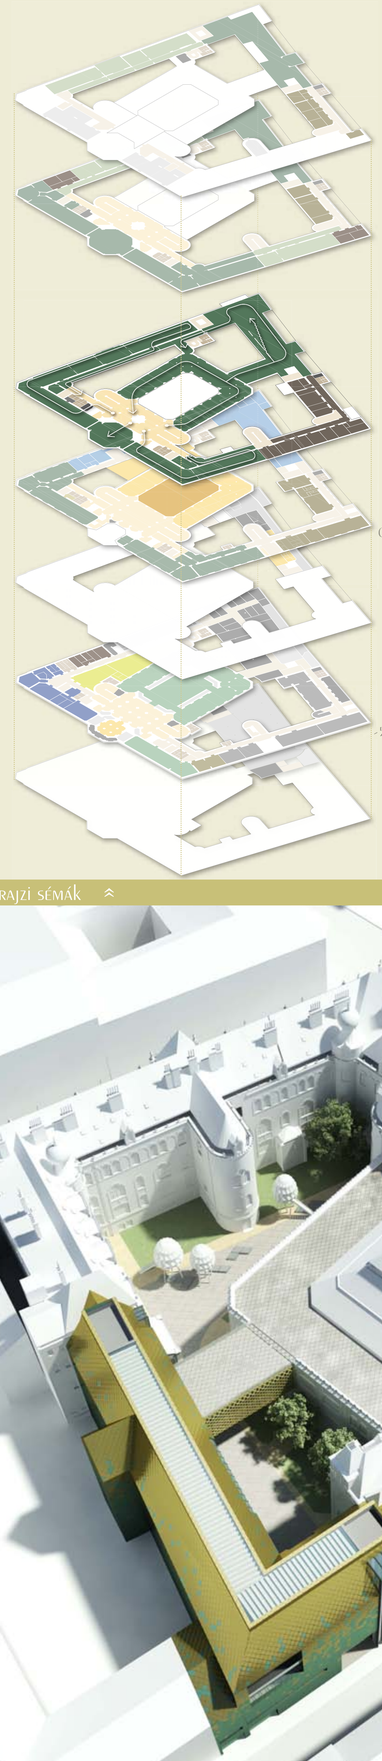

III. emelet
+17,50 szint

II. emelet
+12,00 szint

I. emelet
+6,00 szint

Földszint
0,00 -+2,00 szint

Udvari szint
-1,70 szint

Alagsor
-5,00 - -2,00 szint

Pince
-8,20 szint

Jelmagyarázat

Kiállító- és rendezvényterek
- Állandó kiállítótér
- Látogatható raktárak
- Időszakos kiállítótér
- Konferenciatér

Közönségforgalmi terek
- Előcsarnoki zóna
- Aula - rendezvénytér
- Közönségszolgálati zóna

Üzemi területek
- Igazgatás
- Hivatal és kutatás
- Restaurálás és dokumentáció
- Könyvtár, adattár
- Oktatás
- Raktárak (üzemi)
- Raktárak (műtárgy)
- Biztonsági központ
- Parkolás, feltöltés
- Gépészet terek

Egyéb
- Vizes helységek
- Közlekedő

Alaprajzi sémák

Madártávlat a Hőgyes Endre utca felől

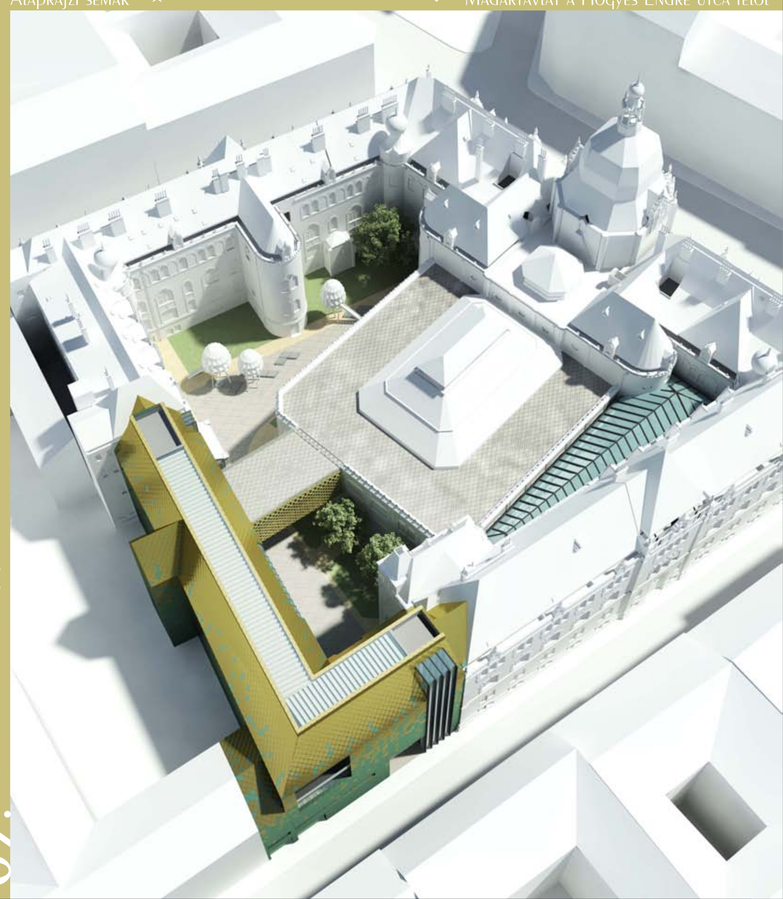

05. 1. Emelet 1=200