
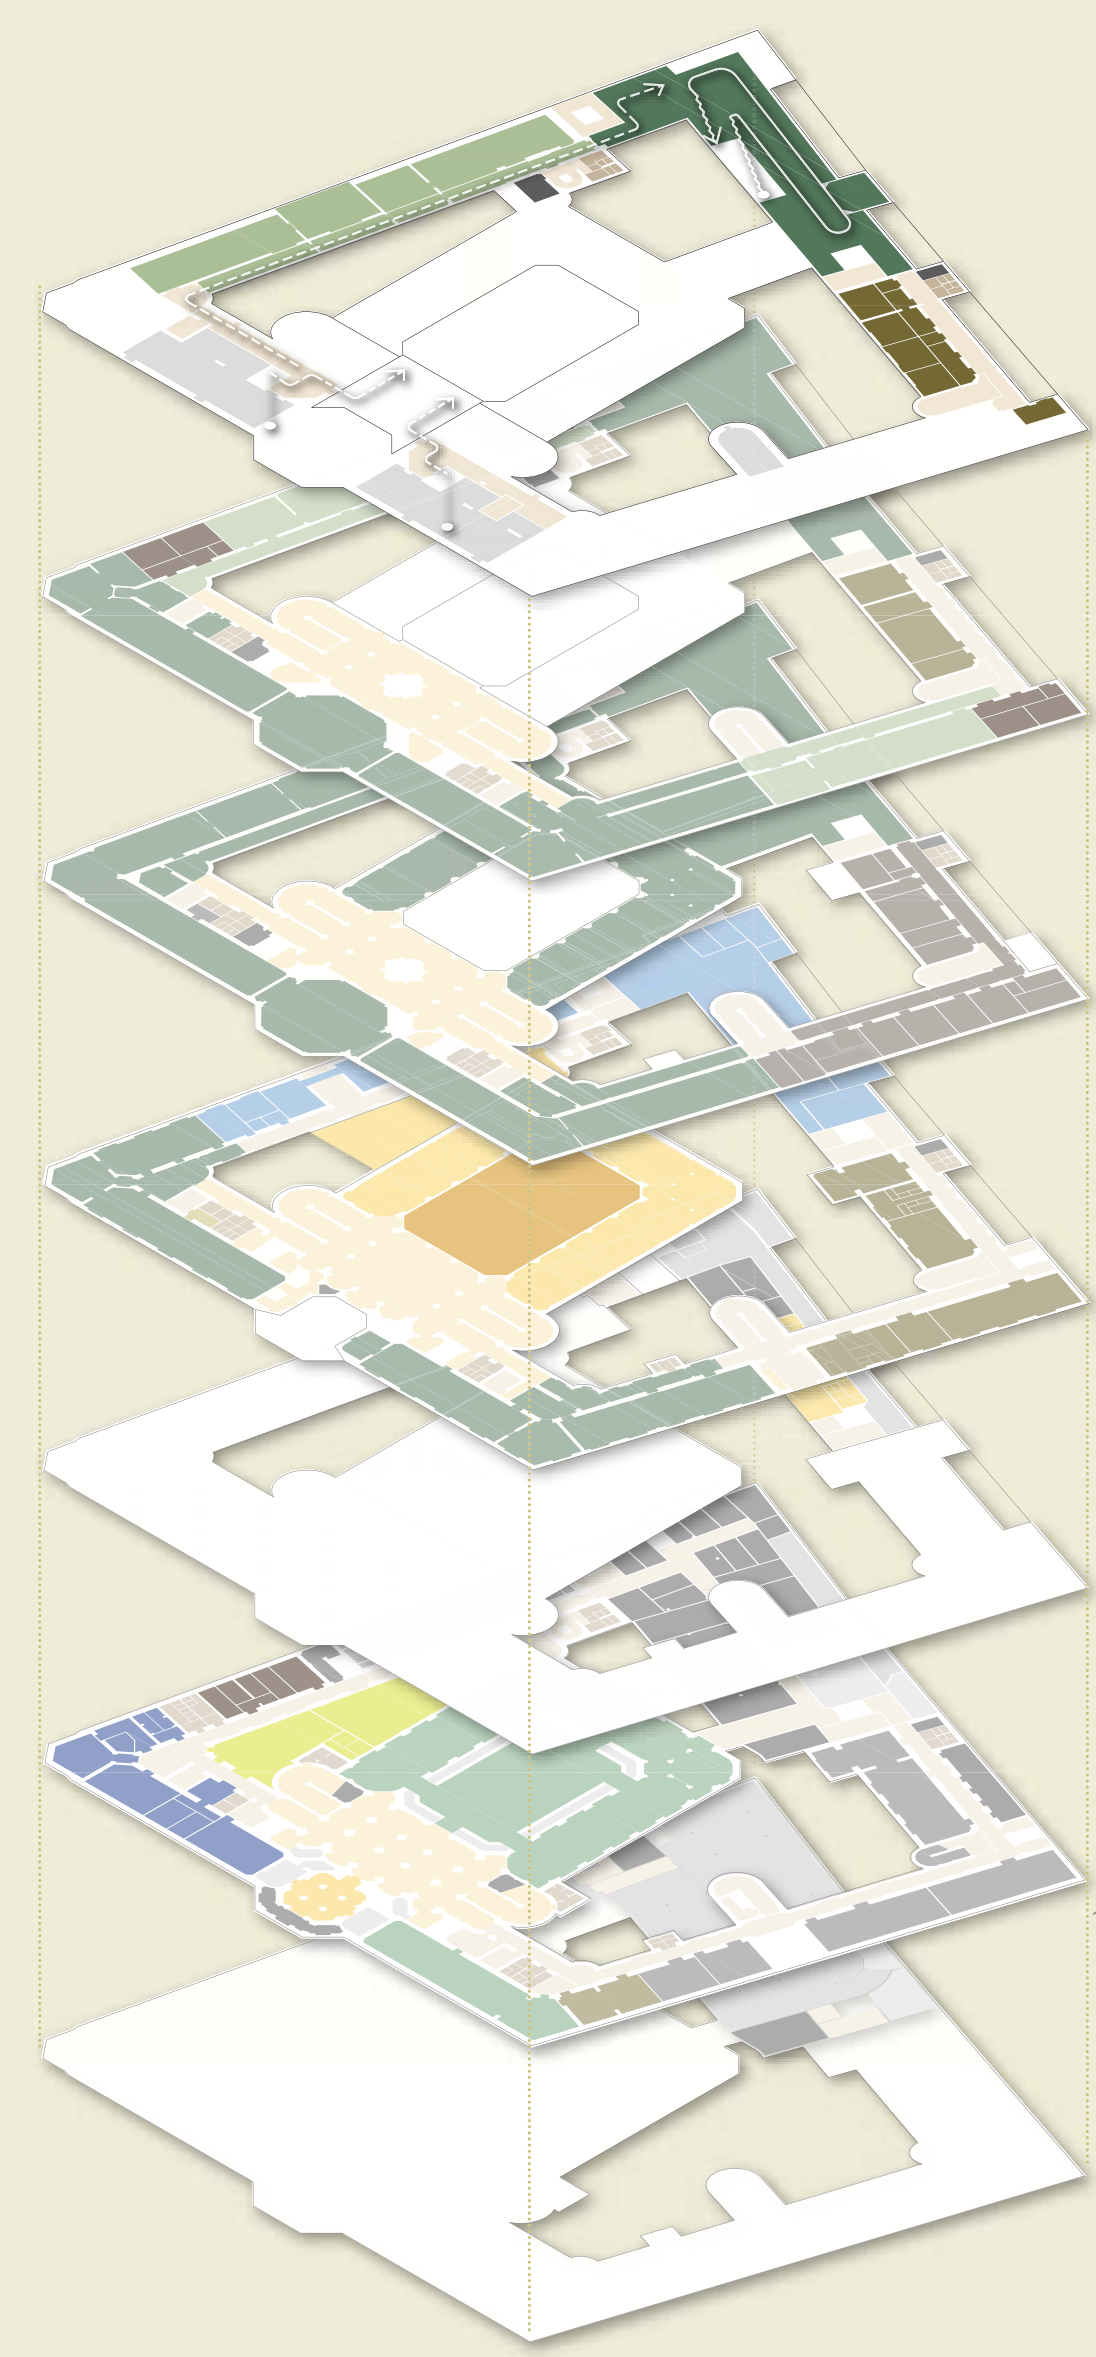


IPARMŰVÉSZETI MÚZEUM REKONSTRUKCIÓJA 2012.

07. III. EMELET 1=200

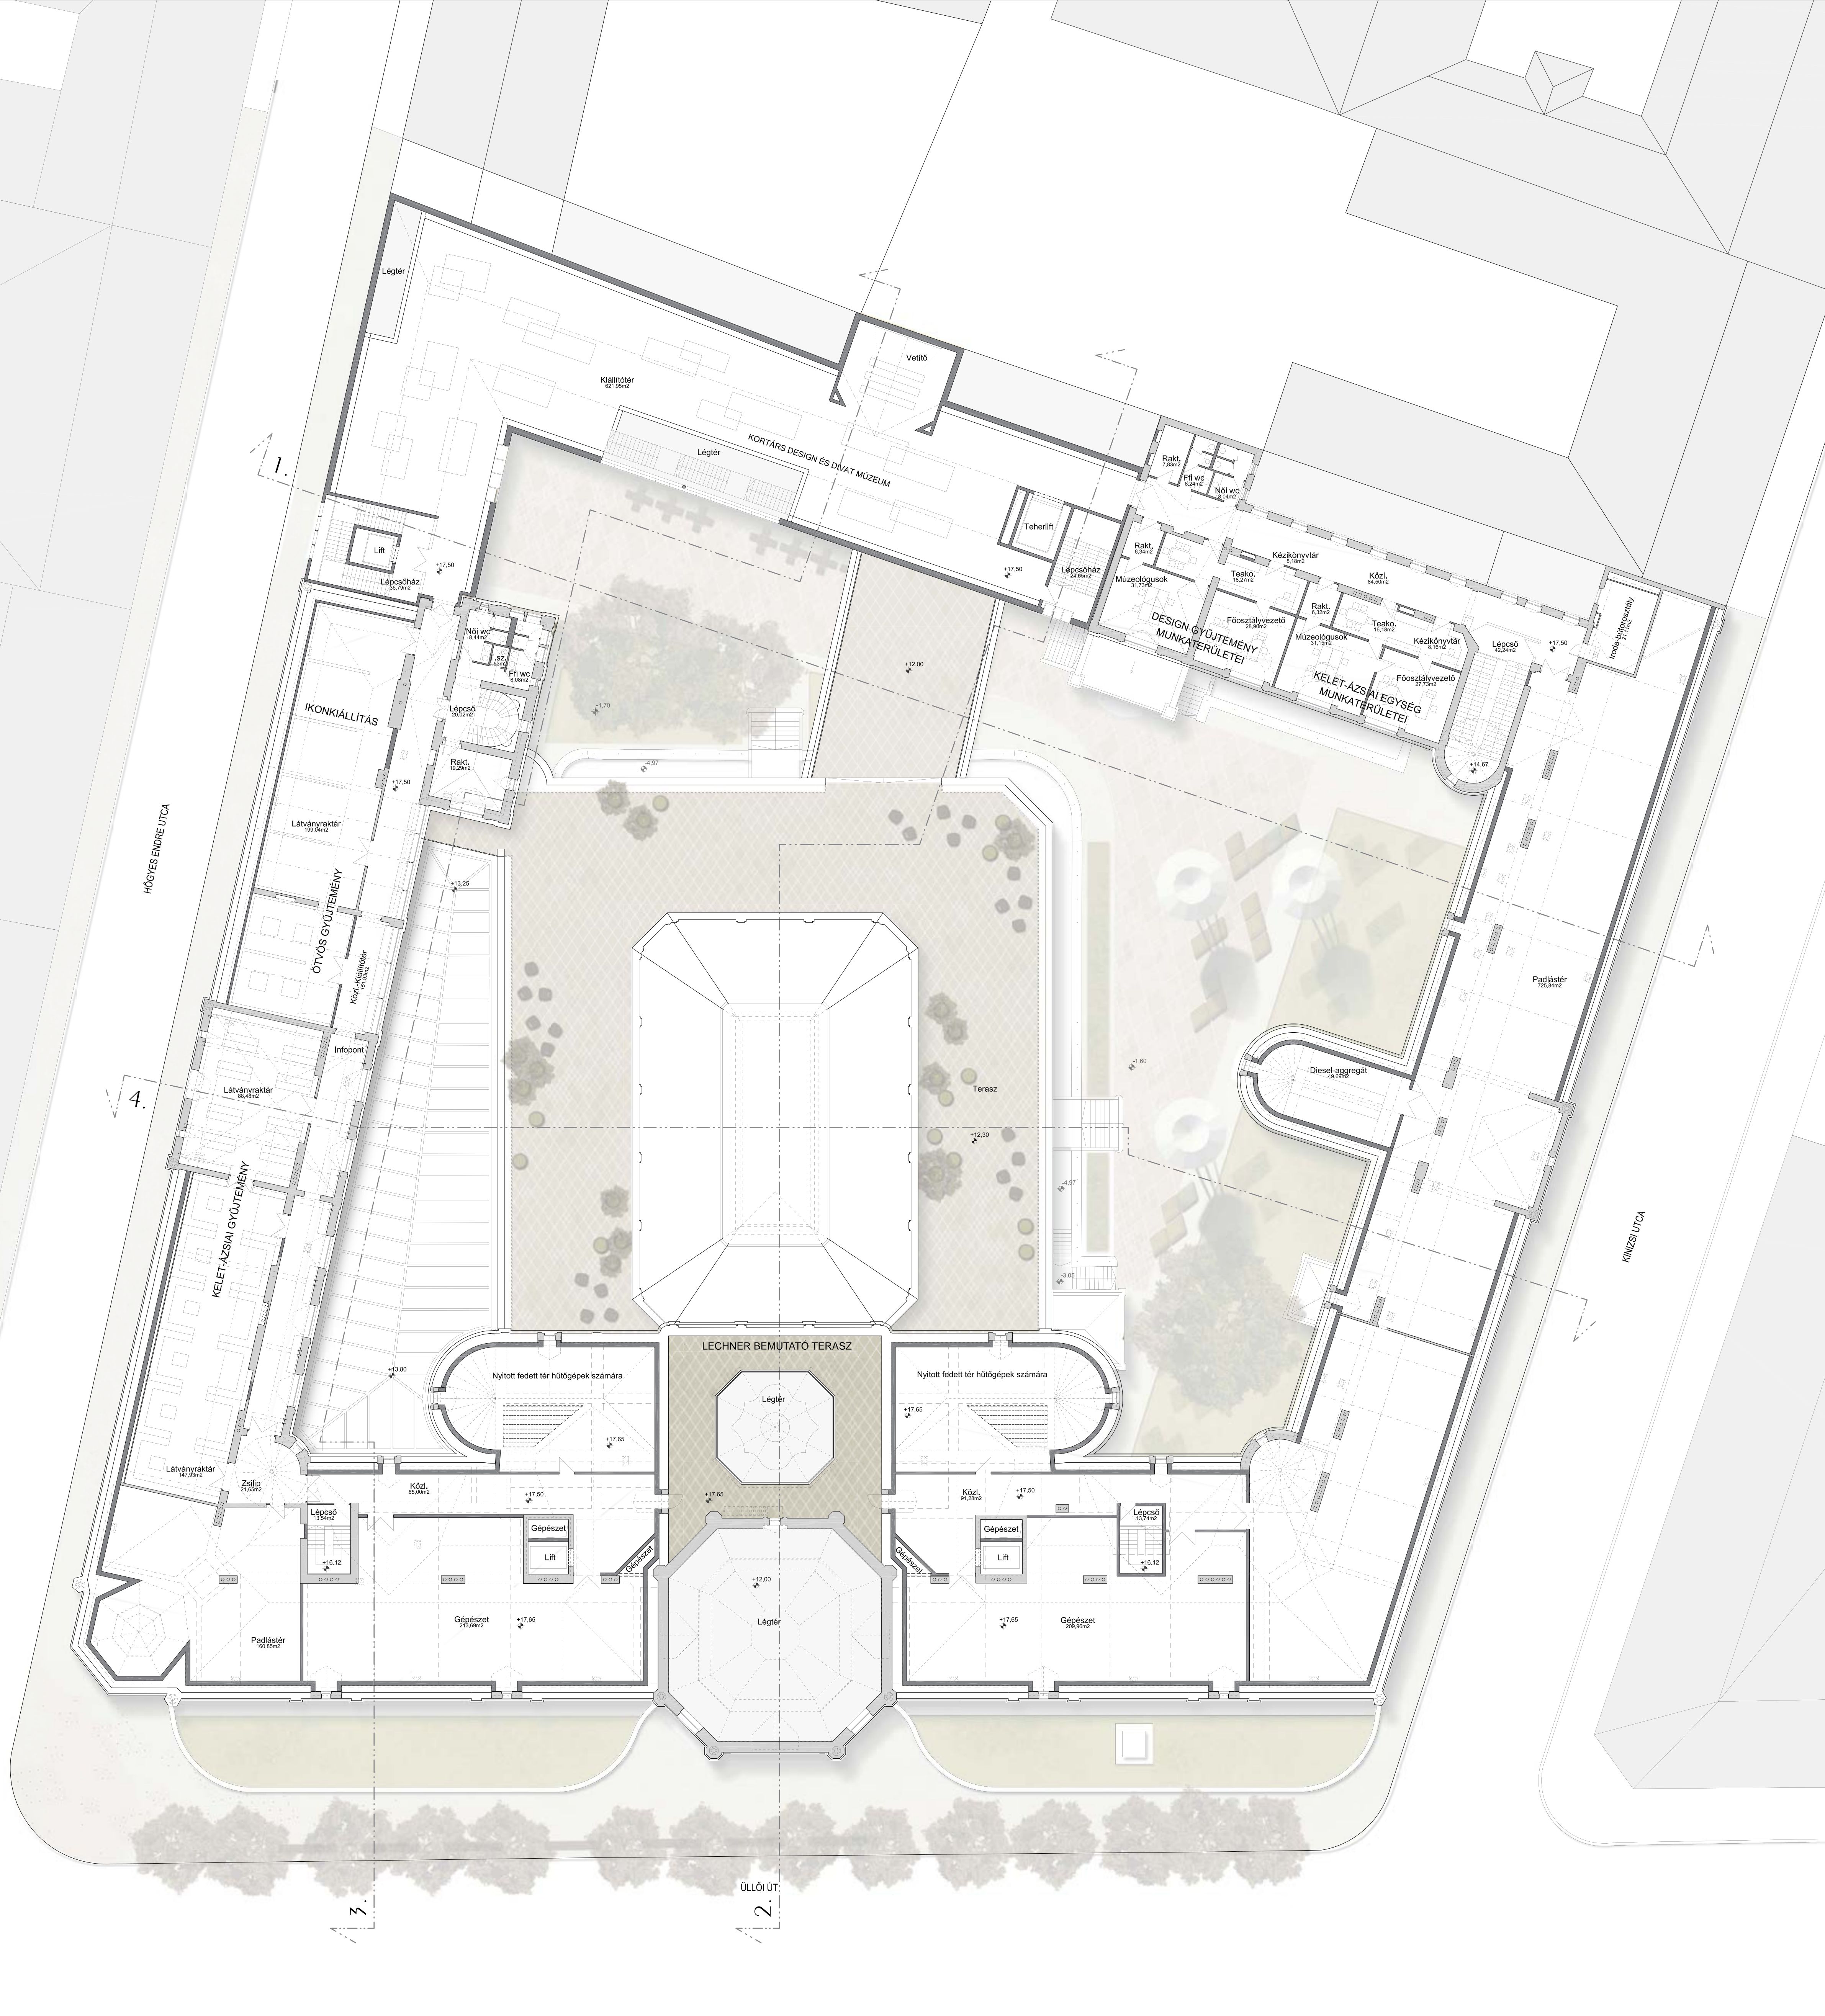

JELMAGYARZAT

- KIÁLLÍTÓ- ÉS RENDEZVÉNYTEREK**
- Állandó kiállítóter
 - Látogatható rakárak
 - Időszakos kiállítóter
 - Konferenciater
- KÖZÖNSÉGFORGALMI TEREK**
- Előcsarnoki zóna
 - Aula - rendezvényter
 - Közösségszolgálati zóna
- ÜZEMI TERÜLETEK**
- Igazgatás
 - Hivatal és kutatás
 - Restaurálás és dokumentáció
 - Könyvtár, adattár
 - Oktatás
 - Raktárak (üzemi)
 - Raktárak (műtárgy)
 - Biztonsági központ
 - Parkolás, felhőtér
 - Gépezeti terék
- EGYÉB**
- Vízis felületek
 - Közföld

III. EMELET +17,50 SZINT
 II. EMELET +12,00 SZINT
 I. EMELET +6,00 SZINT
 Földszint 0,00 -/+2,00 SZINT
 Udvari szint -1,70 SZINT
 ALCSOR -5,00 - -5,00 SZINT
 Pince -8,50 SZINT

Alaprajzi sémák

Galéria látvány

