




METSZET 1. 1=200

METSZET 2. 1=200

IPARMŰVÉSZETI MÚZEUM REKONSTRUKCIÓJA 2012.



Belső udvari látvány

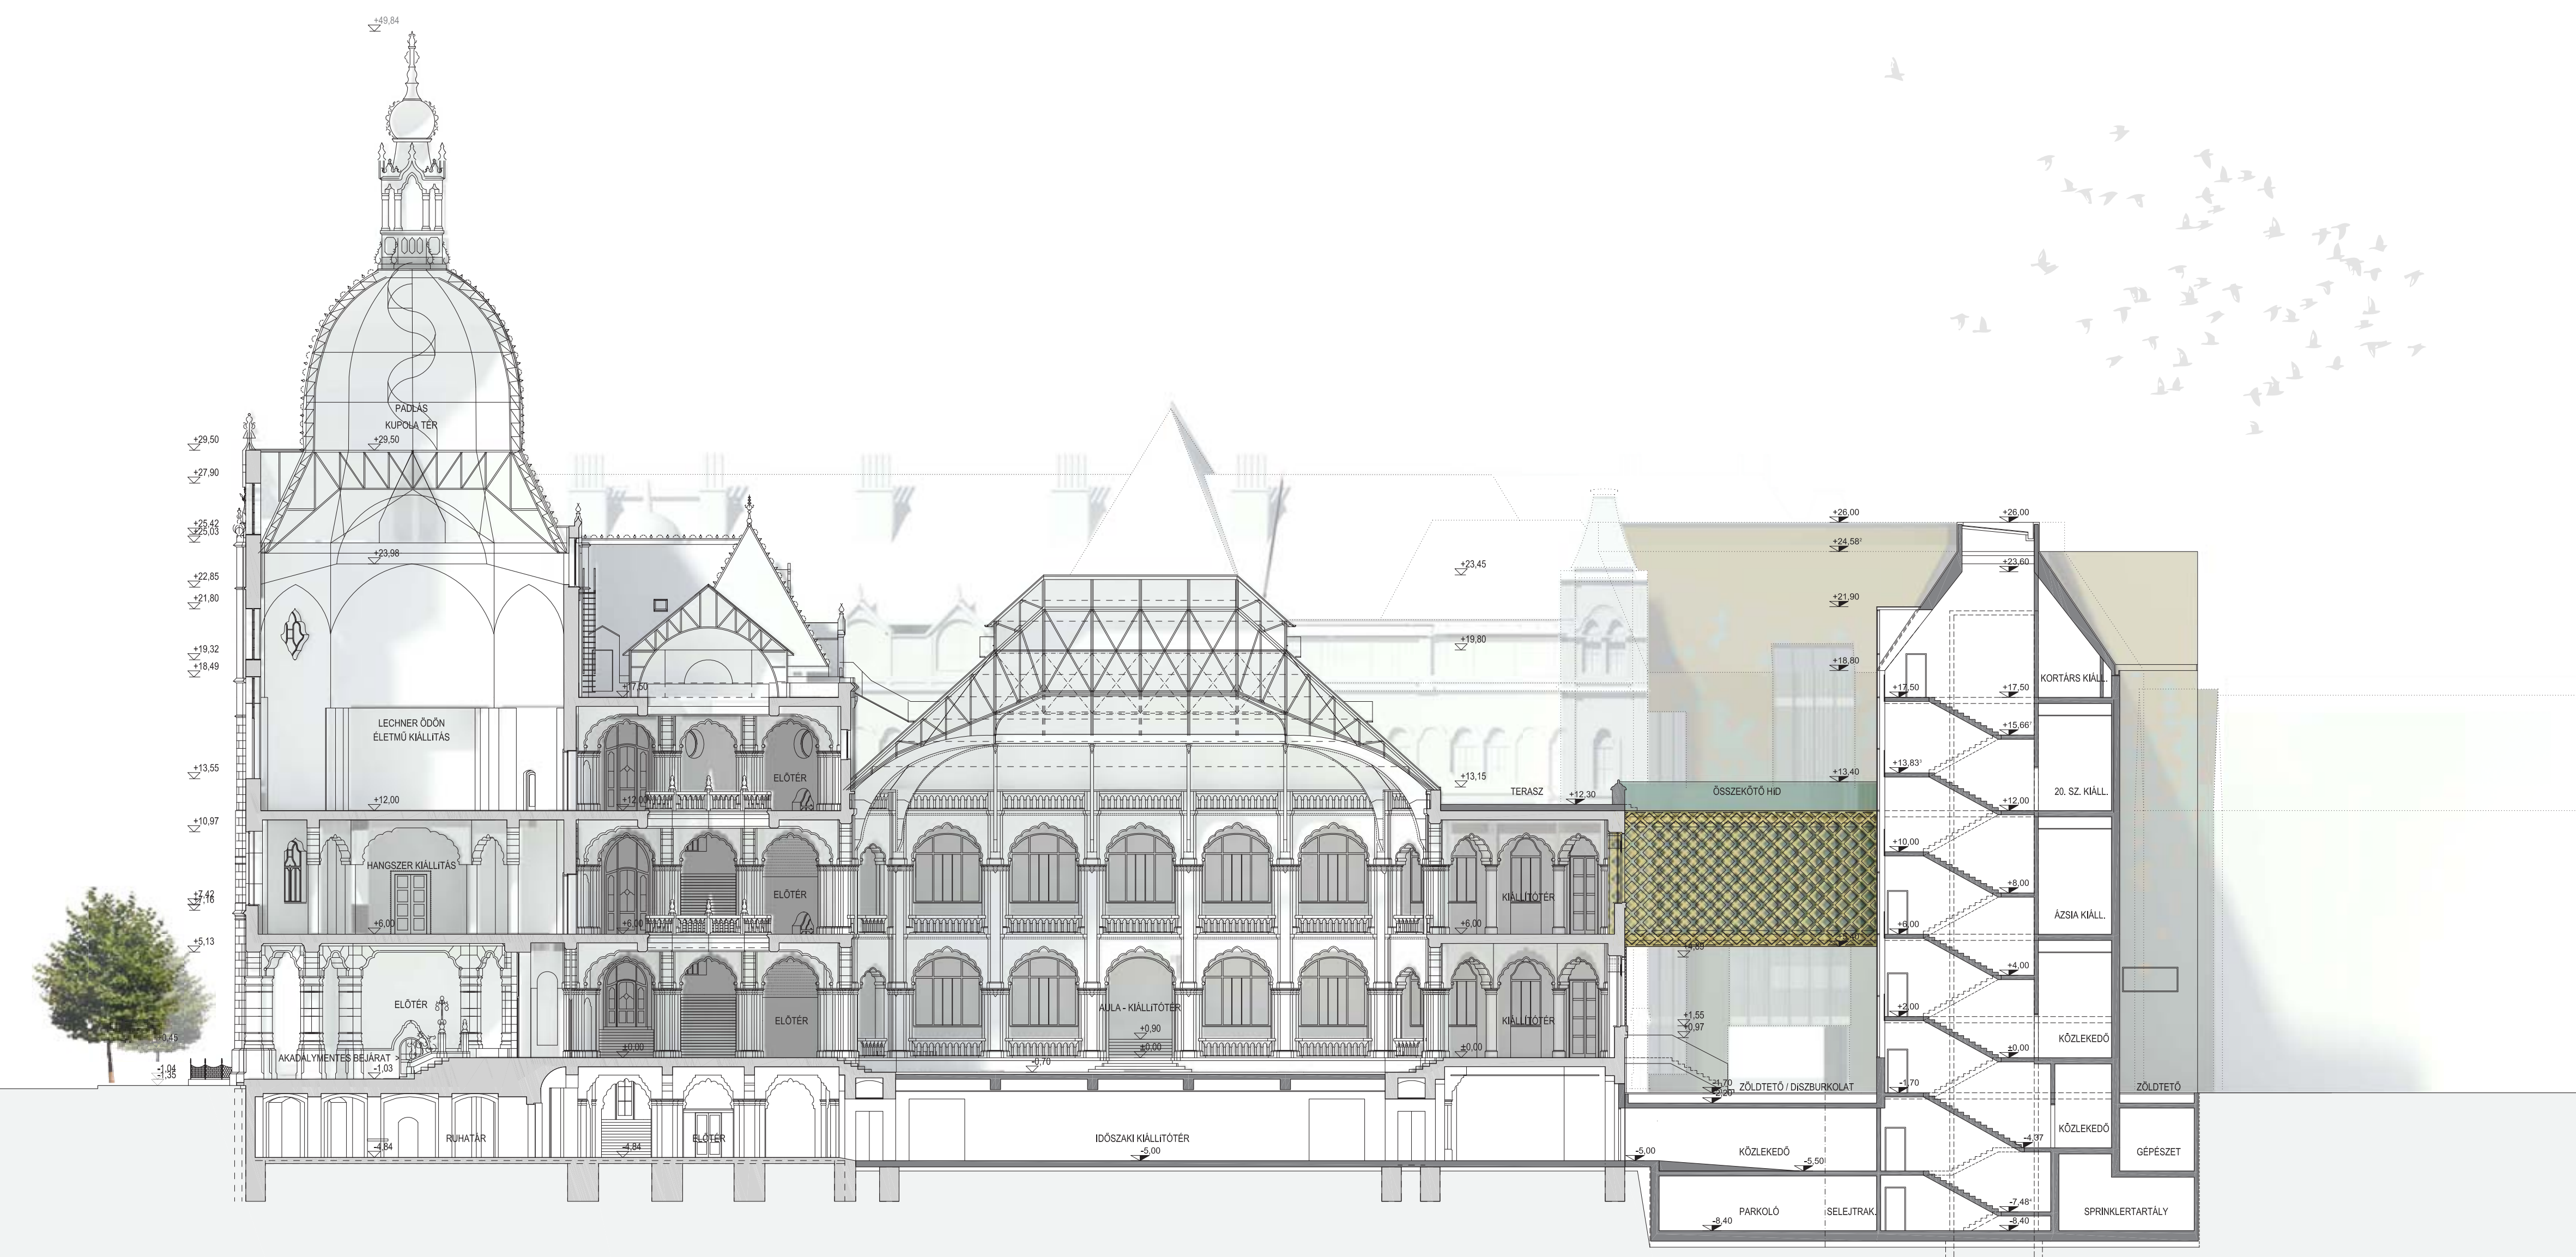

08.

