



METSZET 3. 1=200

METSZET 4. 1=200

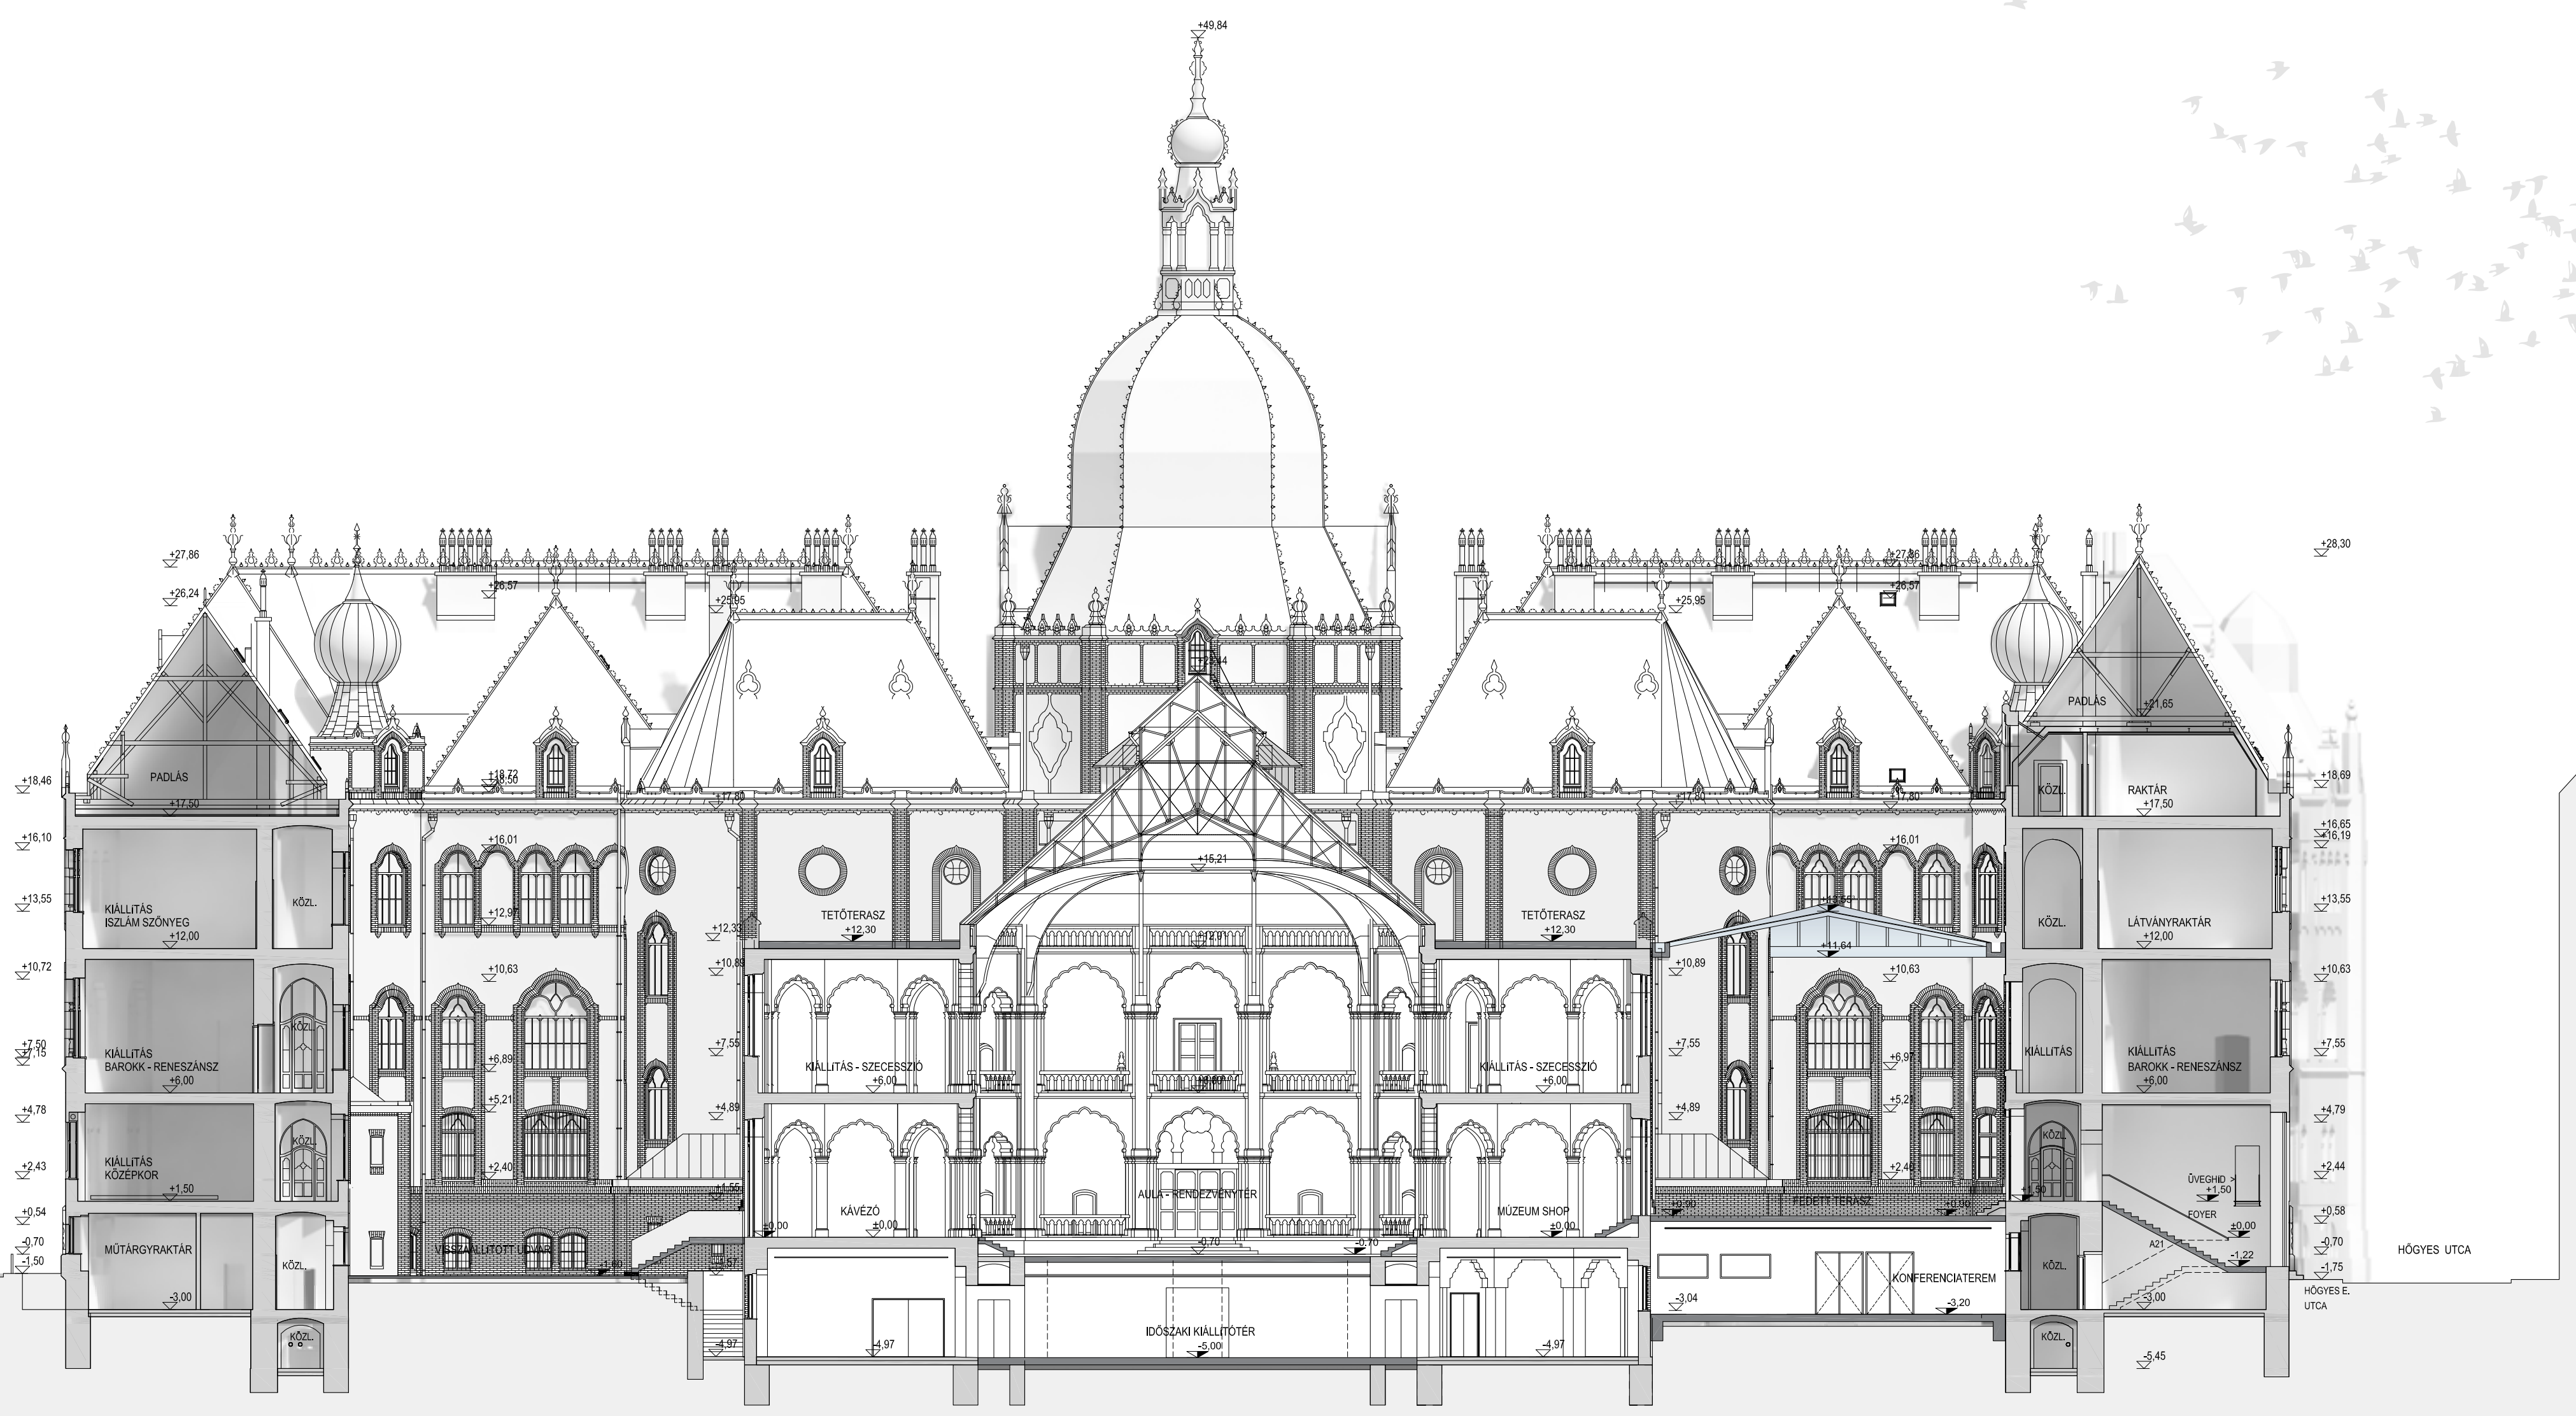

Belső udvari látvány

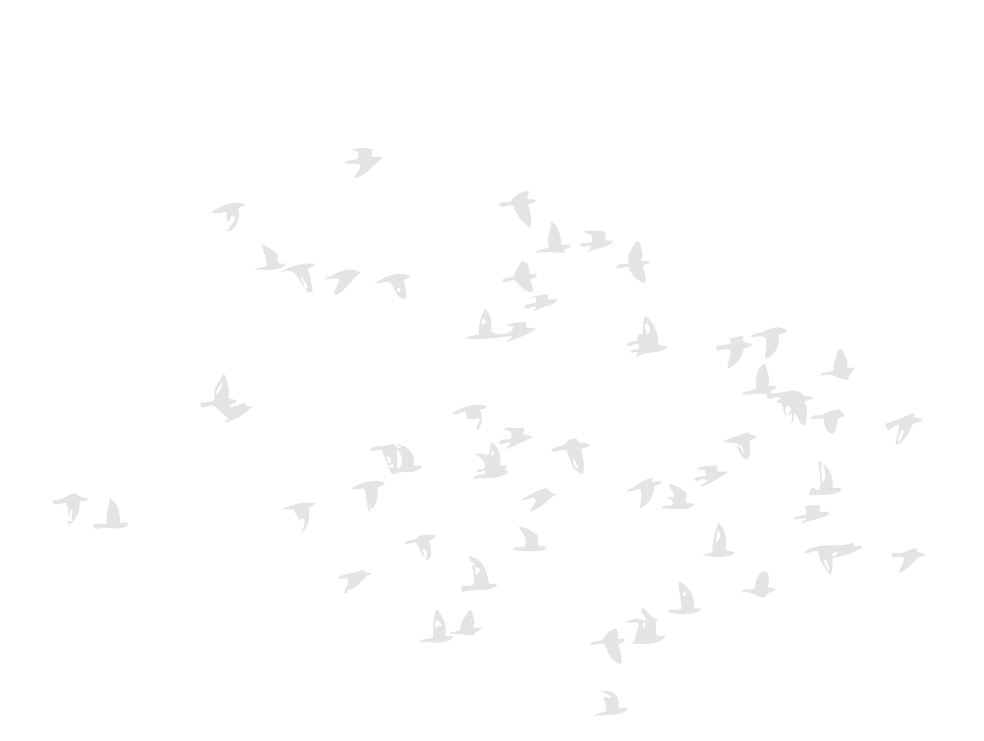

METSZET 4. 1=200

