
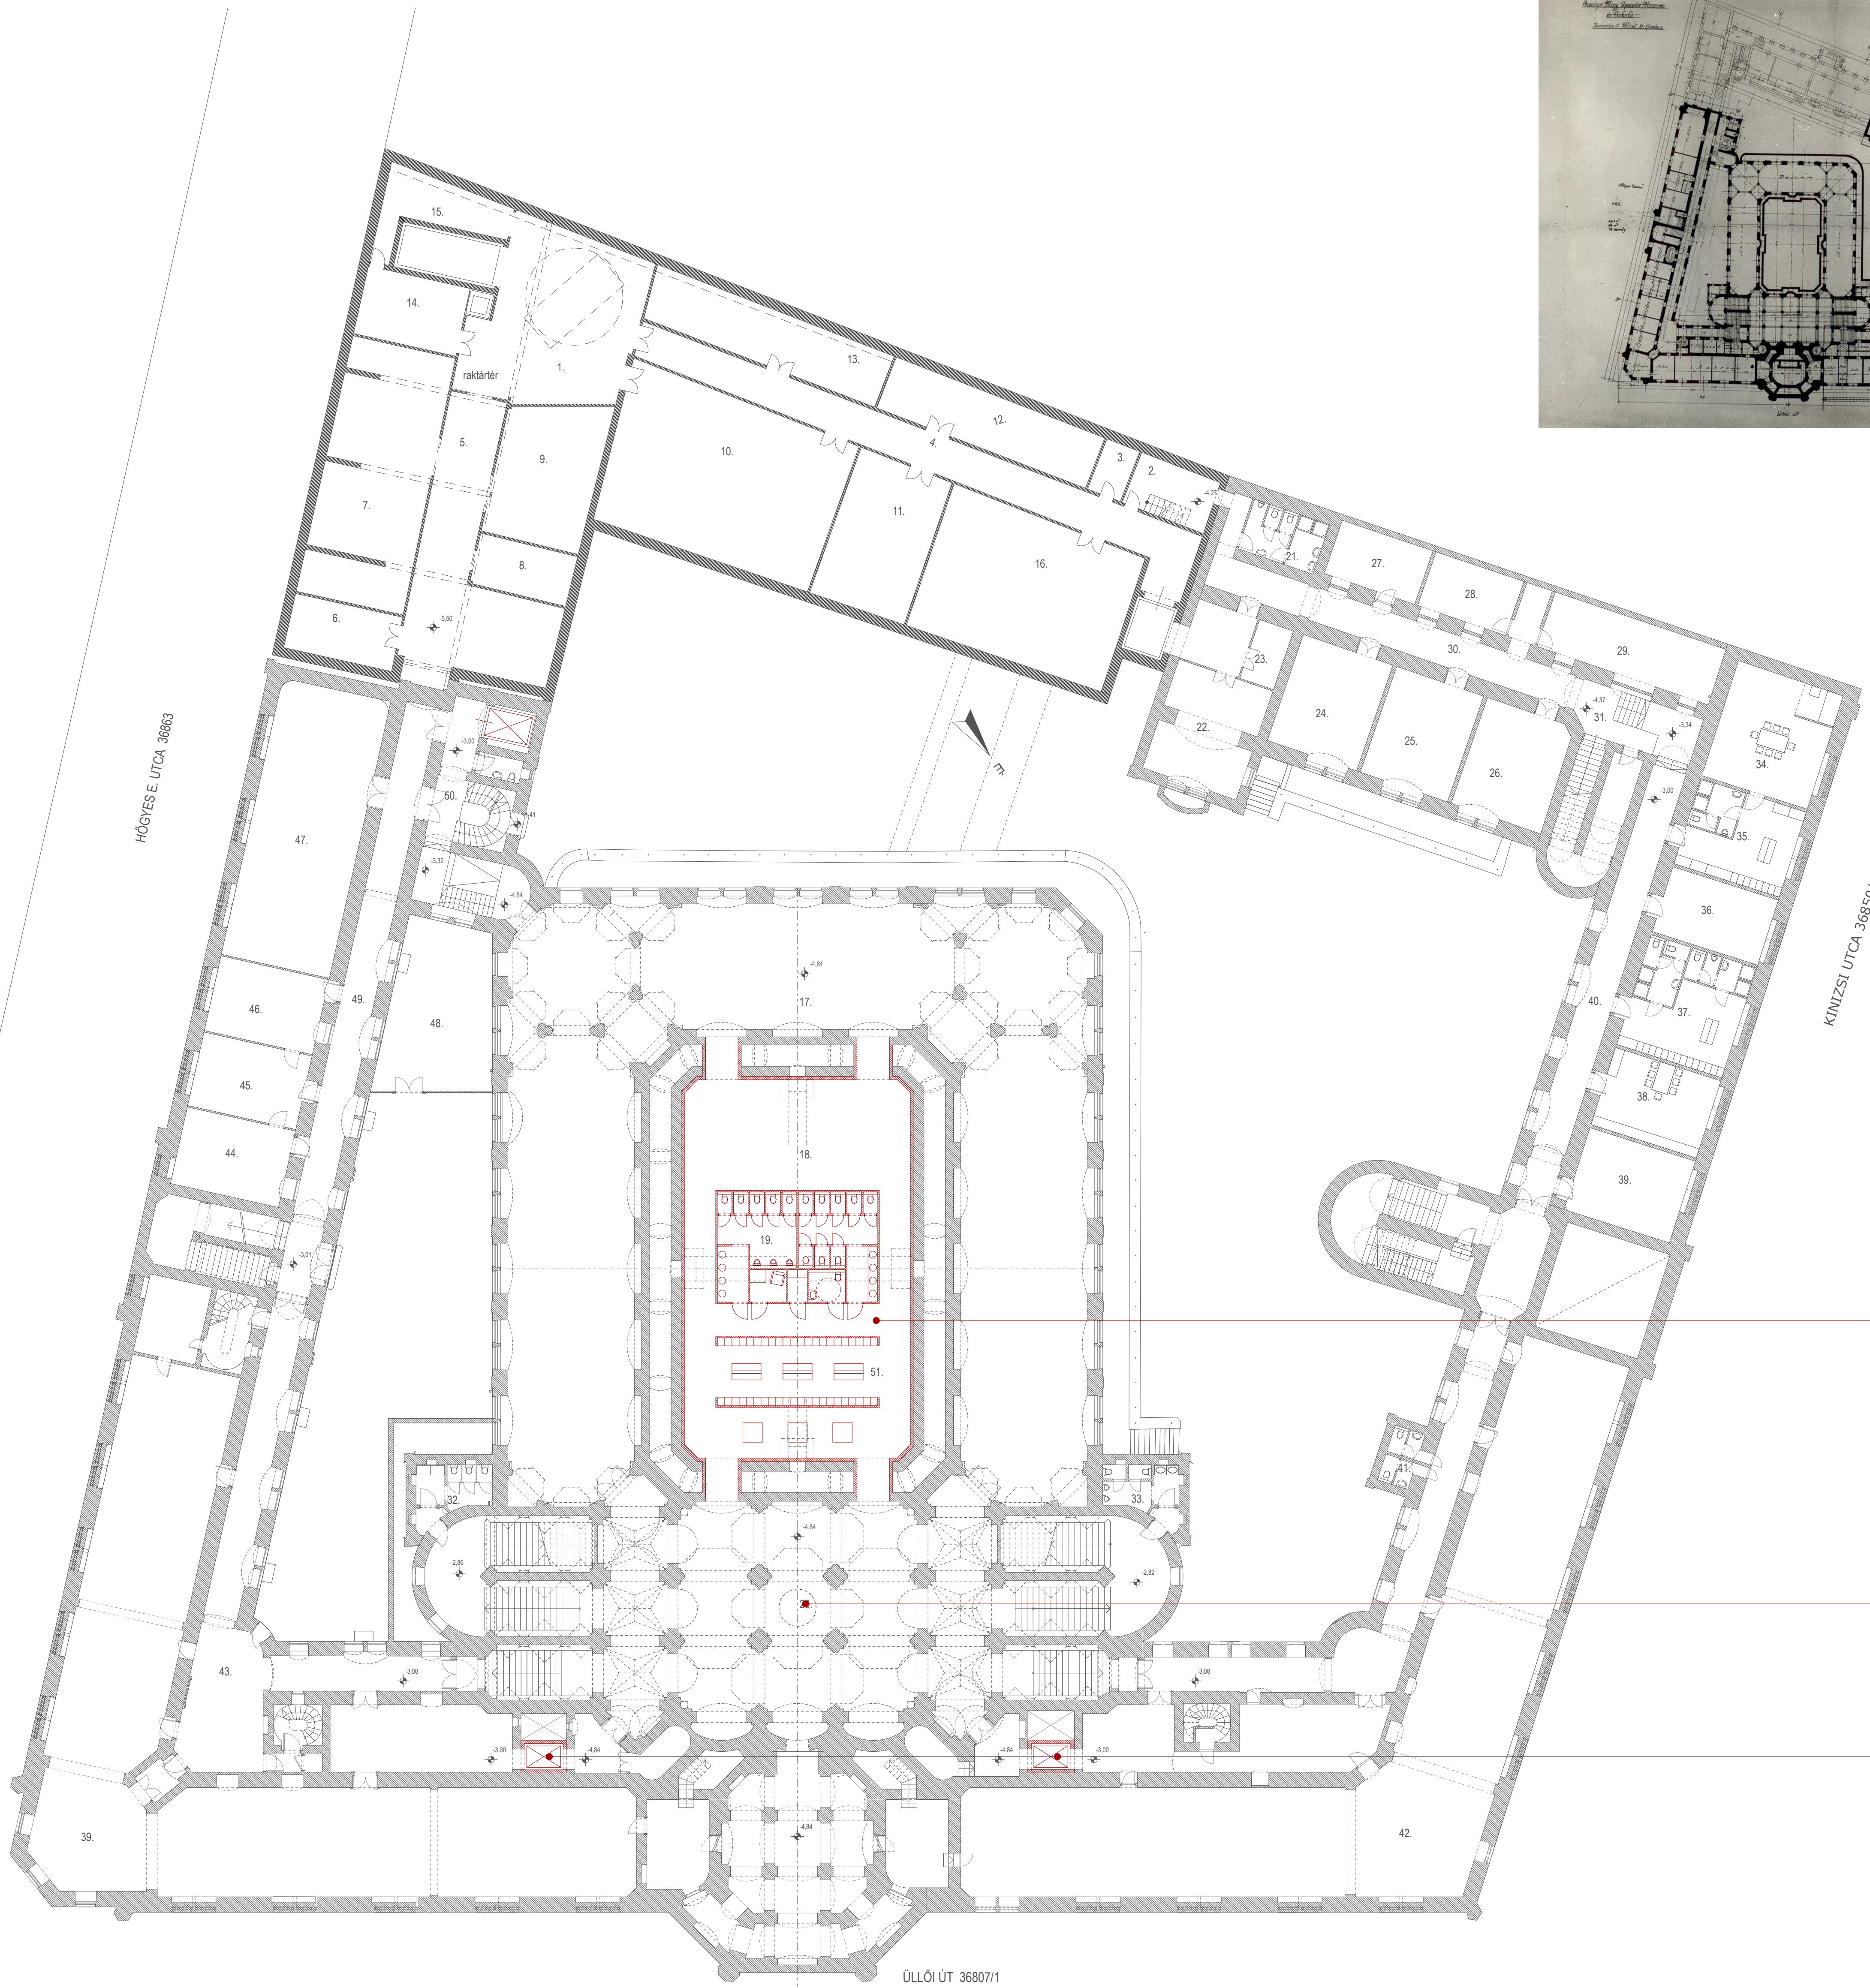


FÖLDSZINTI NAGYCSARNOK  
1. berendezés

FÖLDSZINTI NAGYCSARNOK  
2. workshop/vásár

FÖLDSZINTI NAGYCSARNOK  
3. dívtbemutató

FÖLDSZINTI NAGYCSARNOK  
3. díjátadás

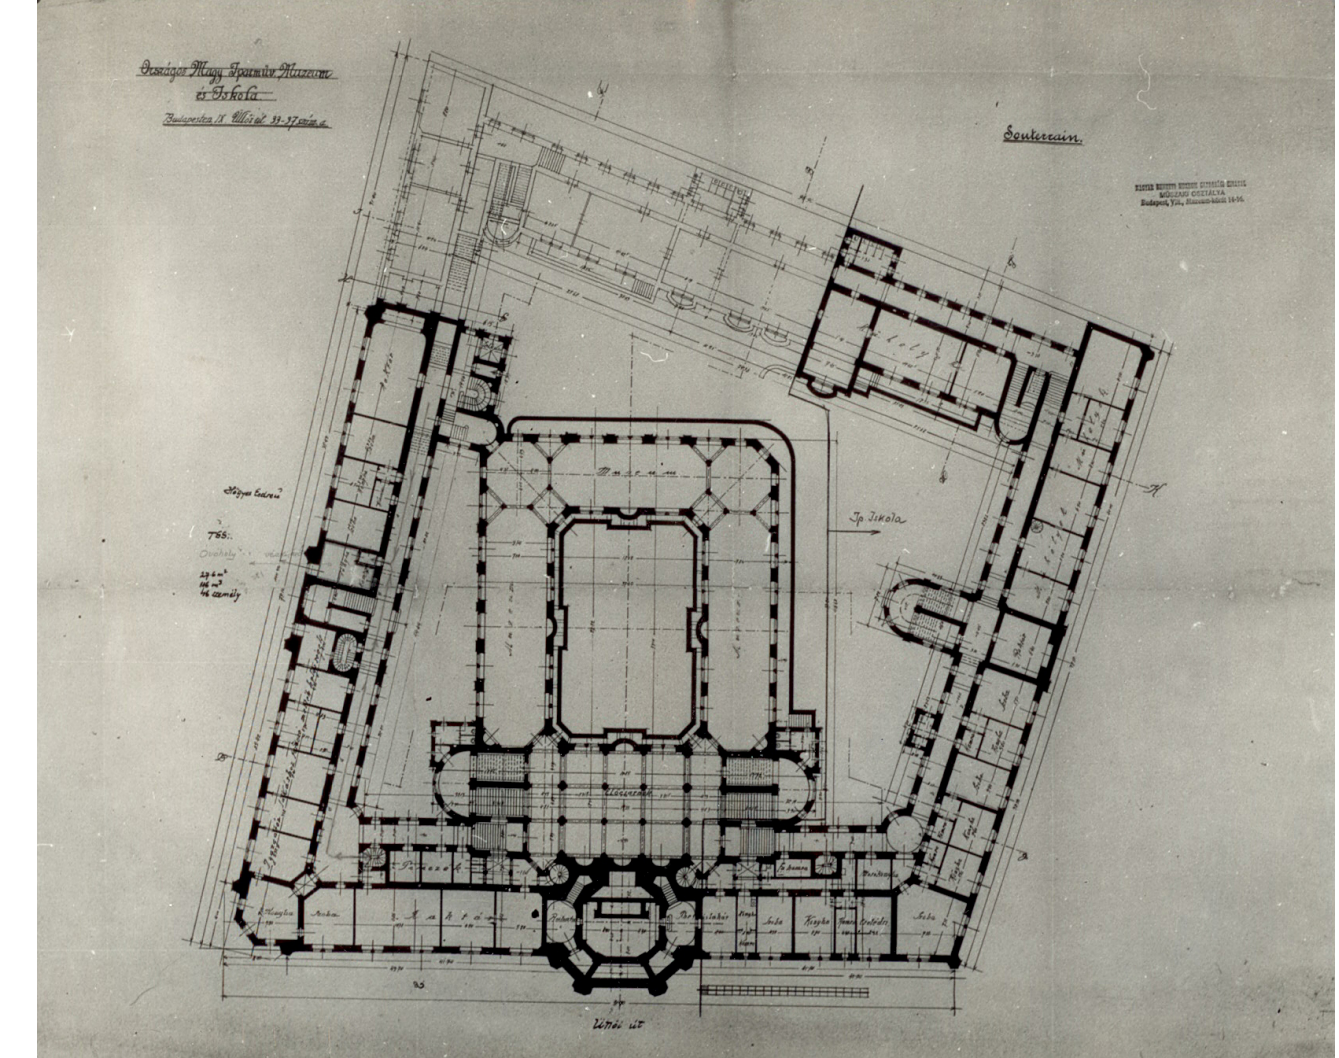

Ruhatár - vizesblokk

Födémátörés

Akadálymentes közlekedés

ÜLLŐI ÚT 36807/1

- |  |   |  |   |
|--|---|--|---|
| 1. Rakodólér: 95 m <sup>2</sup>            | 15. Szelektív: 26 m <sup>2</sup>                  | 28. Technikai helyiség: 21,28 m <sup>2</sup>         | 42. Időszaki kiállítóter: 571,86 m <sup>2</sup>       |
| 2. Lépcső: 13,2 m <sup>2</sup>             | 16. Szellőző gépház: 126 m <sup>2</sup>           | 29. Fegyver raktár: 41,56 m <sup>2</sup>             | 43. Időszaki kiállítóter: 2; 910,83 m <sup>2</sup>    |
| 3. Takarítószer raktár: 4,3 m <sup>2</sup> | 17. Szőnyegmúzeum - Iszlám: 765,38 m <sup>2</sup> | 30. Közlekedő: 72 m <sup>2</sup>                     | 44. Savazó, forrasztó, zománczó: 32,99 m <sup>2</sup> |
| 4. Közlekedő: 74 m <sup>2</sup>            | 18. Kabinet: 94,7 m <sup>2</sup>                  | 31. Lépcsőtér: 54,10 m <sup>2</sup>                  | 45. Gépterem: 32,6 m <sup>2</sup>                     |
| 5. Zsilipelt rakodó: 75 m <sup>2</sup>     | 19. Mosdóblokk: 67,32 m <sup>2</sup>              | 32. Vizesblokk 1: 14,5 m <sup>2</sup>                | 46. Tiszta munkaszoba: 33,28 m <sup>2</sup>           |
| 6. Átmeneti raktár: 26,9 m <sup>2</sup>    | 20. Előtér: 362,84 m <sup>2</sup>                 | 33. Vizesblokk 2: 14,5 m <sup>2</sup>                | 47. Installációs raktár 1: 120,42 m <sup>2</sup>      |
| 7. Ládarakár: 105,3 m <sup>2</sup>         | 21. Vizesblokk: 15,74 m <sup>2</sup>              | 34. Tartózkodó: 50,17 m <sup>2</sup>                 | 48. Installációs raktár 2: 66,01 m <sup>2</sup>       |
| 8. Karantén: 20 m <sup>2</sup>             | 22. Asztalos műhely: 65,49 m <sup>2</sup>         | 35. Biztonsági öltöző: 37,5 m <sup>2</sup>           | 49. Közlekedő 1: 84,77 m <sup>2</sup>                 |
| 9. Szemleraktár: 51 m <sup>2</sup>         | 23. Asztalos raktár: 28,45 m <sup>2</sup>         | 36. Parancsnoki iroda: 29,33 m <sup>2</sup>          | 50. Közlekedő 2: 84,52 m <sup>2</sup>                 |
| 10. Anyagraktár: 149 m <sup>2</sup>        | 24. Villanyszerelő műhely: 41,2 m <sup>2</sup>    | 37. Teremőr öltöző: 47,74 m <sup>2</sup>             | 51. Ruhatár: 173 m <sup>2</sup>                       |
| 11. Szejtiraktár: 83 m <sup>2</sup>        | 25. Lakatos műhely: 40,14 m <sup>2</sup>          | 38. Konyha, étkező, tartózkodó: 35,14 m <sup>2</sup> |   |
| 12. Irtató: 45,2 m <sup>2</sup>            | 26. Úveges műhely: 40,51 m <sup>2</sup>           | 39. Csoport vezetői iroda: 37,15 m <sup>2</sup>      |   |
| 13. Kiadványraktár: 48,5 m <sup>2</sup>    | 27. Raktár: 21,71 m <sup>2</sup>                  | 40. Közlekedő: 53,50 m <sup>2</sup>                  |   |
| 14. Kukatároló, mosó: 27,5 m <sup>2</sup>  |   | 41. WC blokk: 6,94 m <sup>2</sup>                    |   |