






Nagyszarnok terazzo padló rekonstrukció

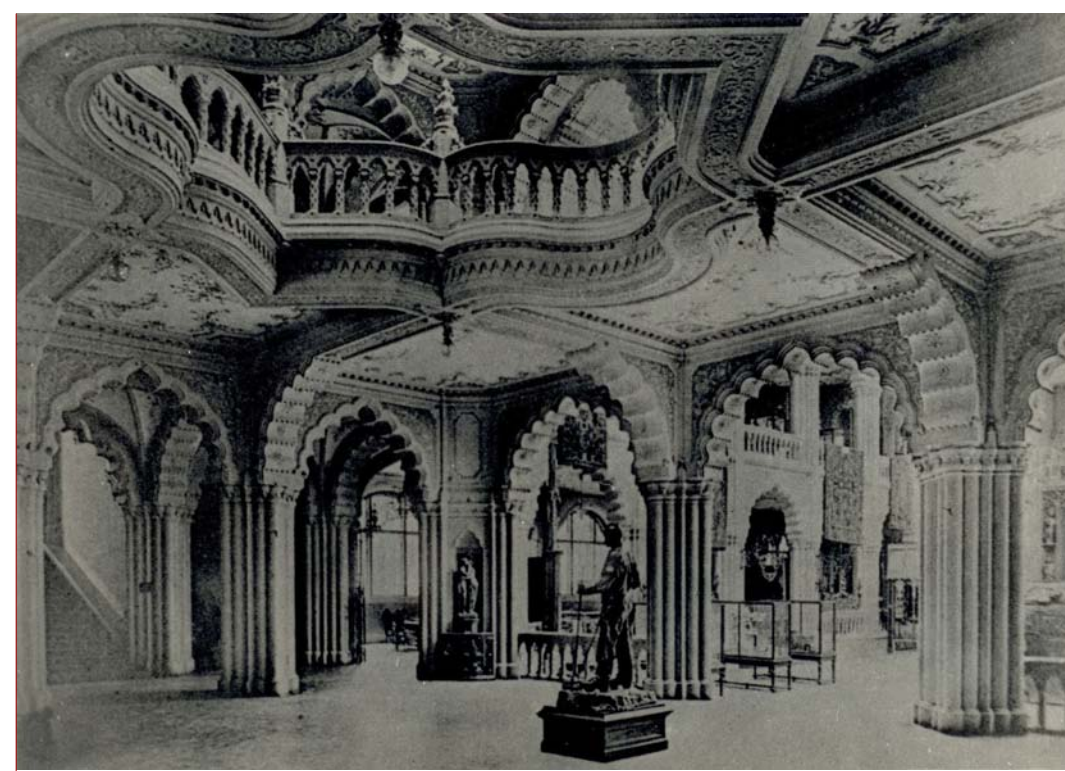


Előcsarnok díszítőfestés rekonstrukció

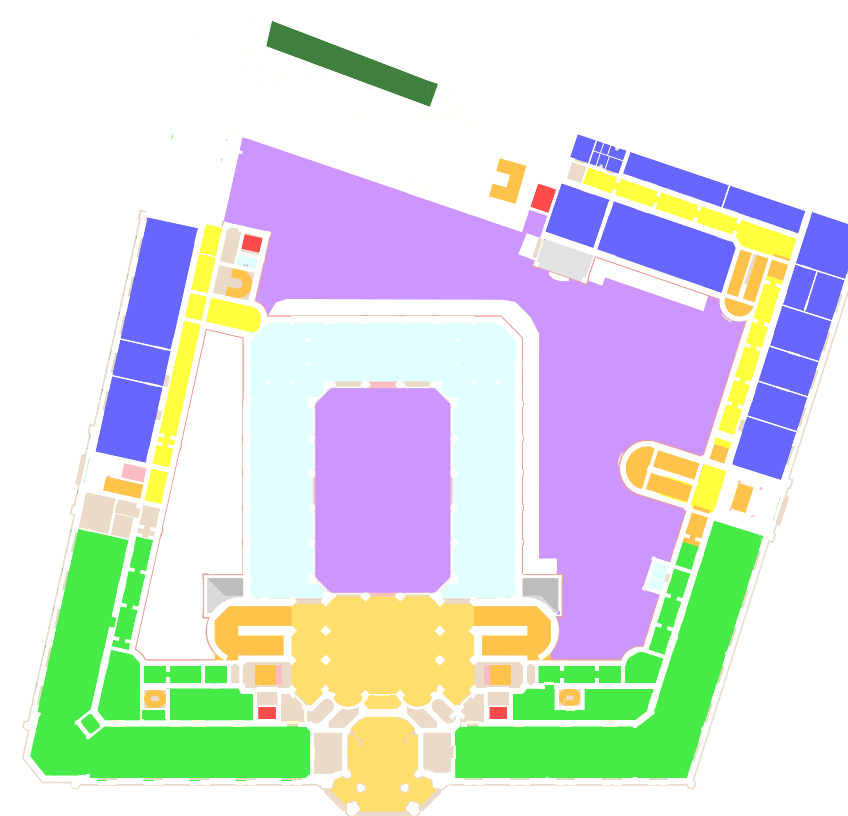

Galéria díszítőfestés és világítás rekonstrukció

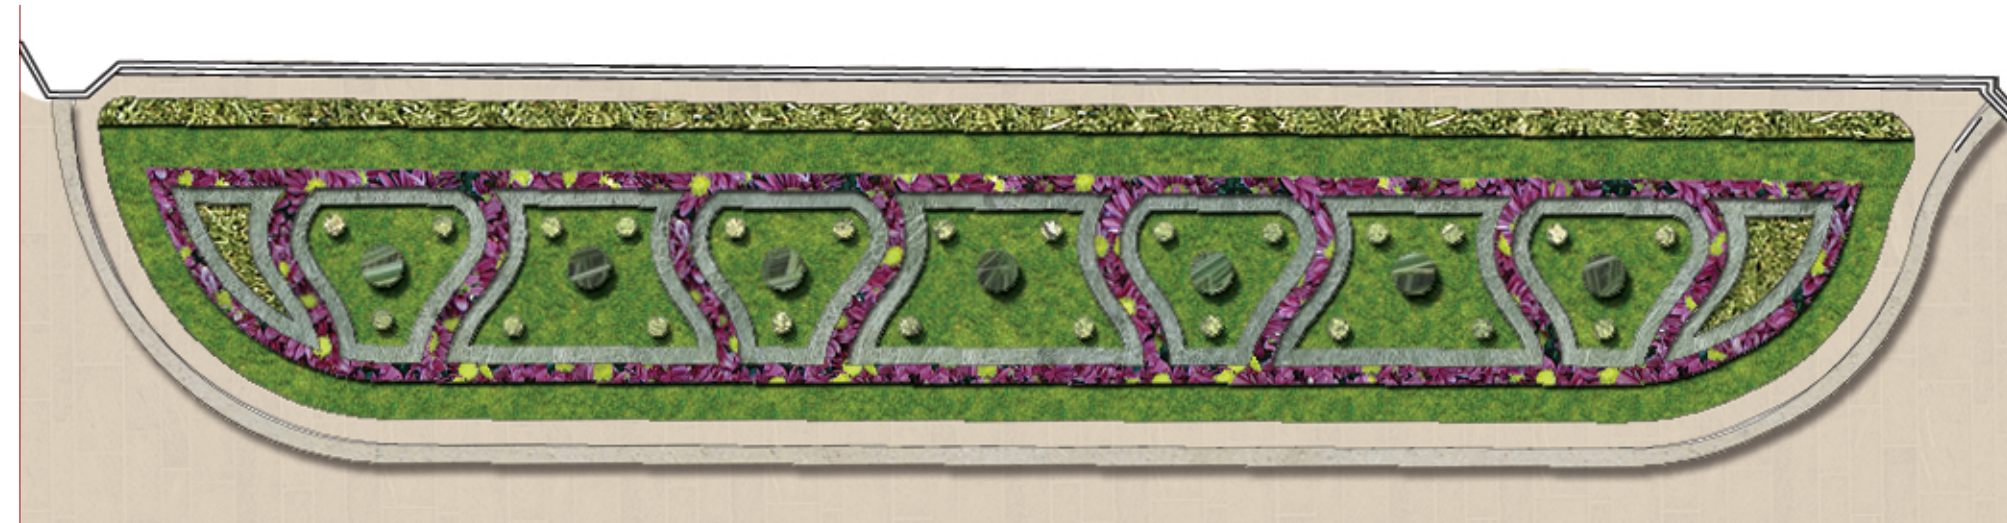

Előkert rekonstrukció

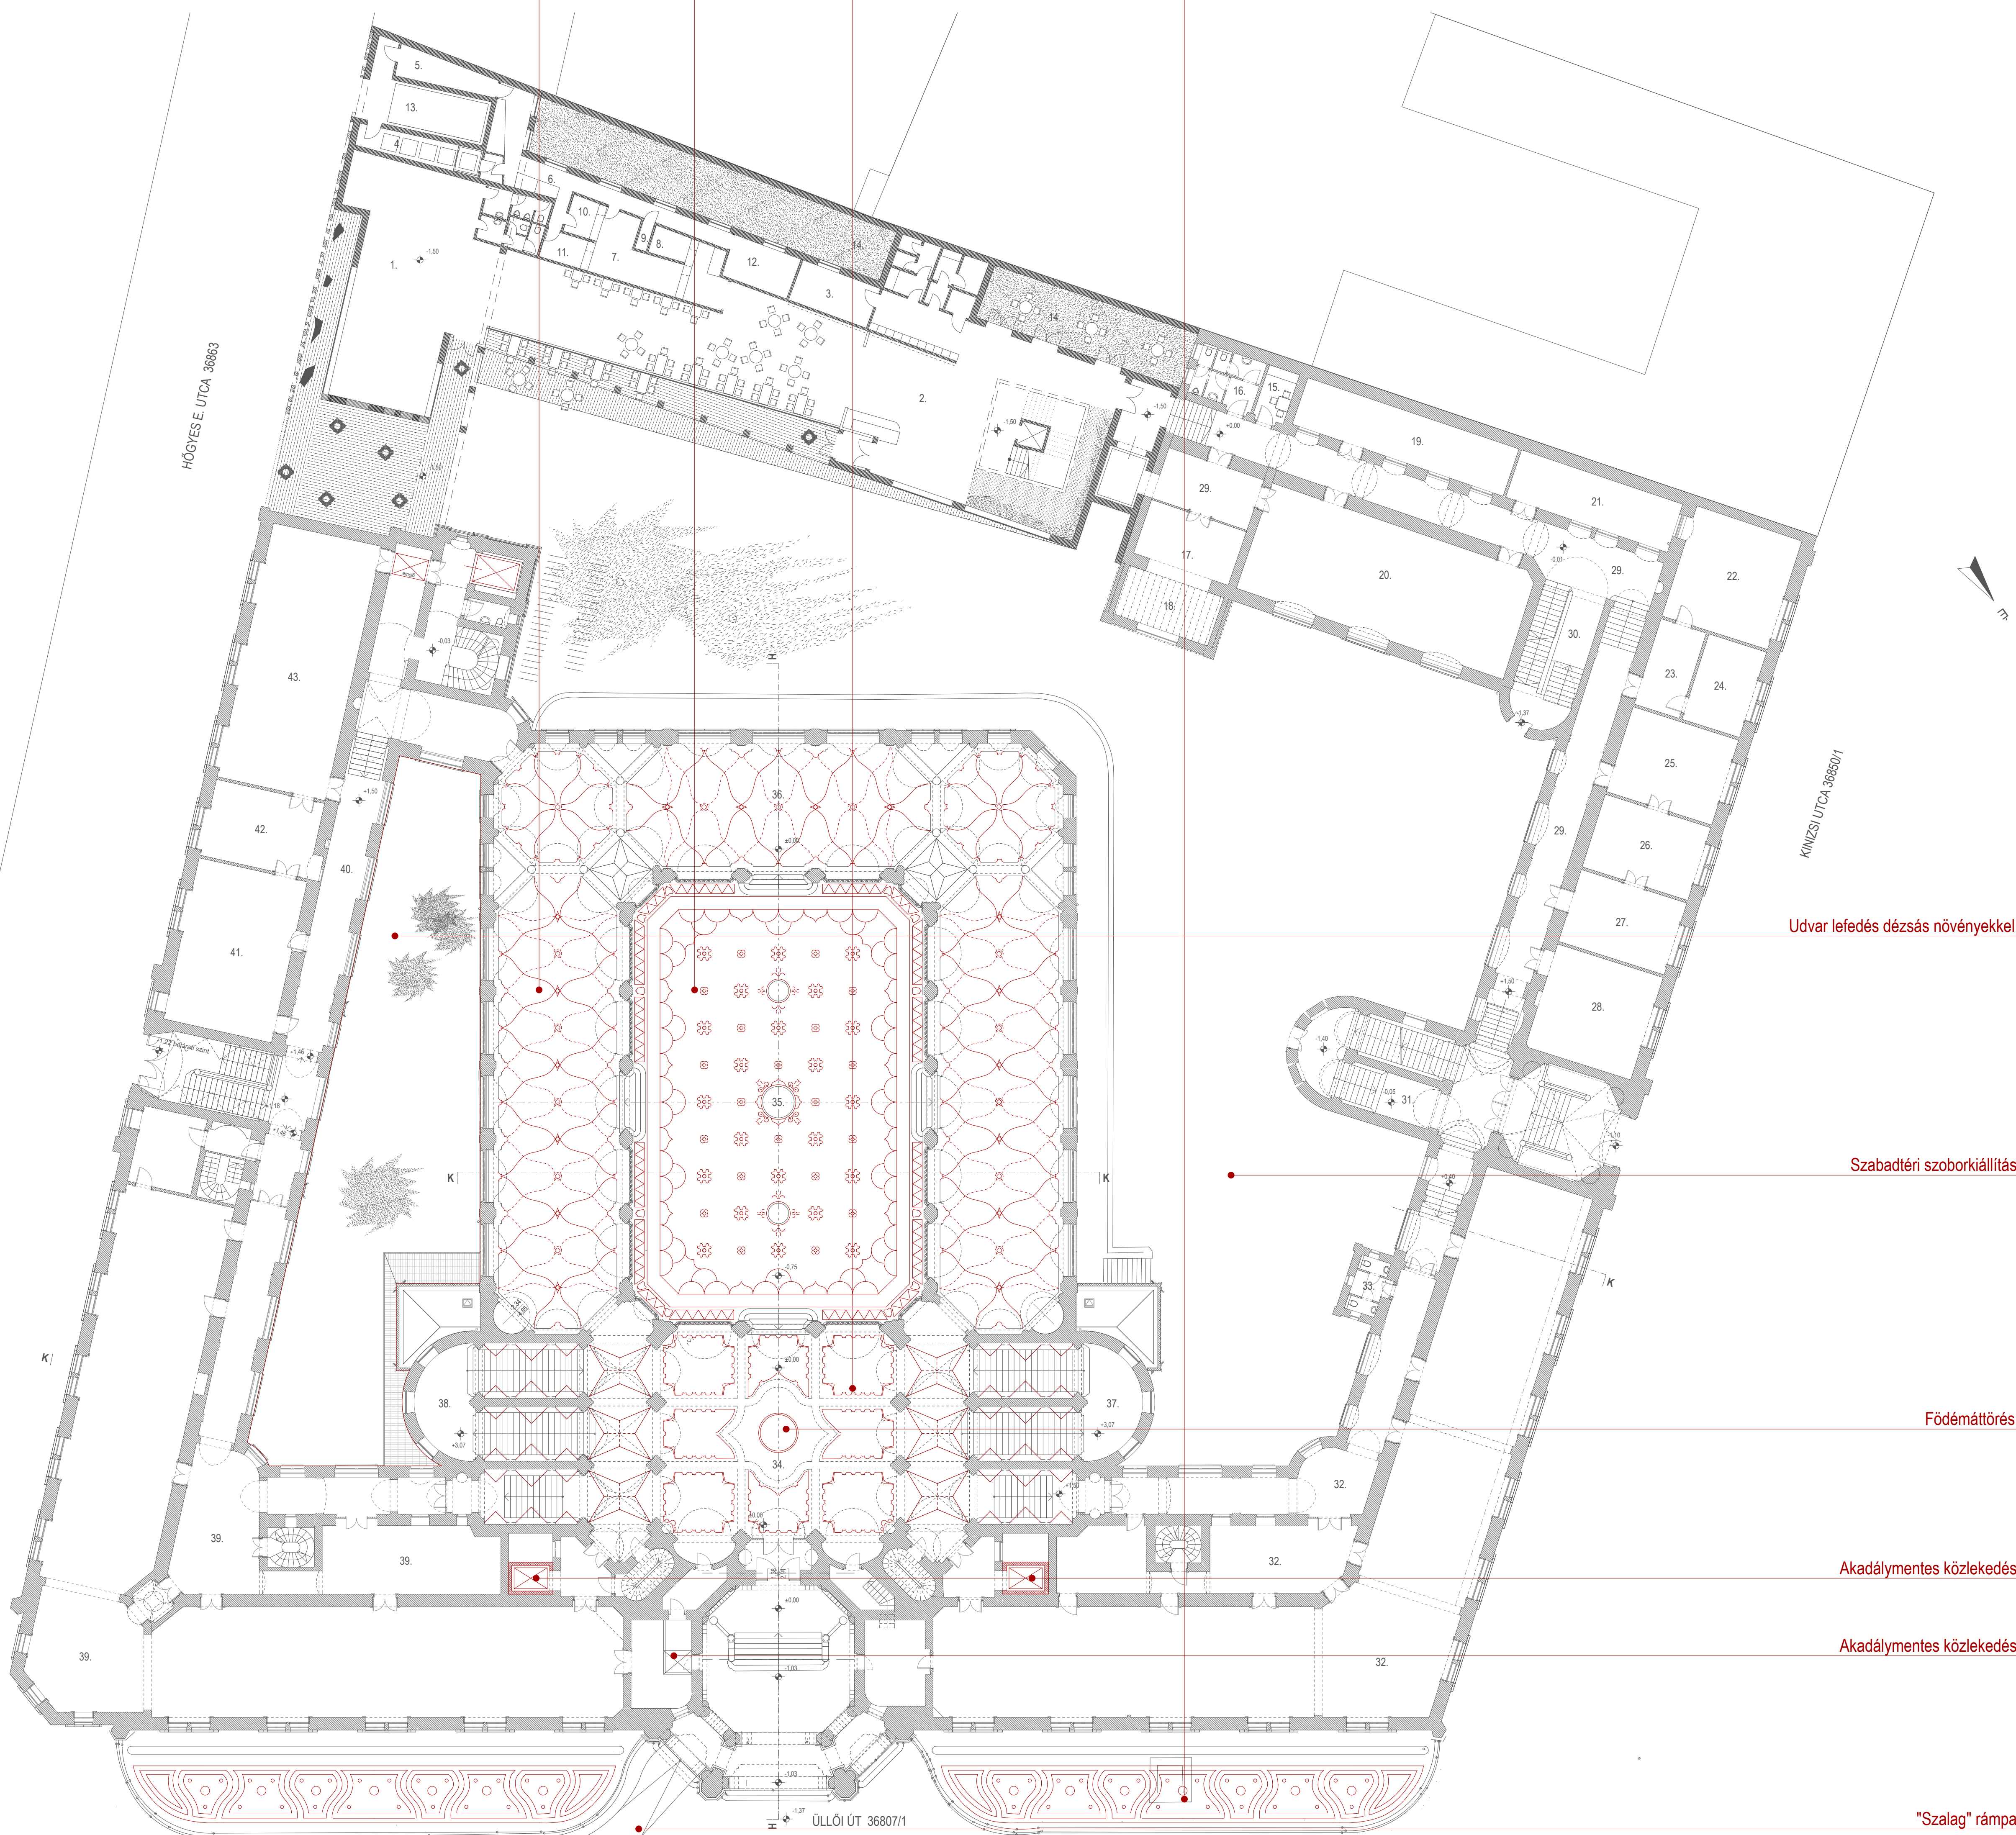

Udvar lefedés dézsás növényekkel

Szabadtéri szoborkiállítás

Födémáttörés

Akadálymentes közlekedés

Akadálymentes közlekedés

"Szalag" rámpa

- | | | | |
|--|---|---|---|
| 1. Étterem, változó design kiállítás: 255 m ² | 13. Gépkocsi behajtó, felvonó: 21 m ² | 24. Ötvös főosztályvezető + tárgyaló: 21,61 m ² | 35. Multifunkcionális tér: 483,37 m ² |
| 2. Múzeum bejárati tér, információ: 153 m ² | 14. Kert: 129,5 m ² | 25. Textil muzeológusok: 39,39 m ² | 36. Kávézó, shop, interaktív tér: 775,93 m ² |
| 3. Ruhatár, WC csoport: 45 m ² | 15. Teakonyha: 6,99 m ² | 26. Textil főosztályvezető iroda + tárgyaló: 34,79 m ² | 37. Lépcsőház 1: 70,66 m ² |
| 4. Kukatároló: 9 m ² | 16. Mosdók: 13,74 m ² | 27. Bútor muzeológusok 4 fő: 33,33 m ² | 38. Lépcsőház 2: 70,66 m ² |
| 5. Konyha személyzeti bejárat: 9 m ² | 17. Tárgyaló: 22,56 m ² | 28. Bútor főosztályvezető + tárgyaló: 48,57 m ² | 39. Középkor és reneszánsz 2: 636,71 m ² |
| 6. Konyha közlekedő, tároló: 25 m ² | 18. Étköző: 24,31 m ² | 29. Közlekedő: 168,96 m ² | 40. Közlekedő: 118,10 m ² |
| 7. Melegítő konyha: 17 m ² | 19. Textil műtárgyraktár 1: 44,03 m ² | 30. Lépcsőház 1: 35,5 m ² | 41. Szőnyeg restaurátor műhely: 74,9 m ² |
| 8. Fehér mosogató: 4 m ² | 20. Textil műtárgyraktár 2: 124,60 m ² | 31. Lépcsőház 2: 49,39 m ² | 42. Mosó: 36,19 m ² |
| 9. Moslétároló: 1,5 m ² | 21. Ötvös műtárgyraktár: 34,27 m ² | 32. Középkor és reneszánsz kiállítótér 1: 607,05 m ² | 43. Textil restaurátor műhely: 118,79 m ² |
| 10. Raktár: 9 m ² | 22. Ötvös muzeológusok 4 fő: 50,77 m ² | 33. Mosdók: 6,94 m ² | |
| 11. Előkészítő: 5,4 m ² | 23. Titkárság: 16,98 m ² | 34. Előtér: 378,56 m ² | |
| 12. Személyzeti öltöző, WC: 11,8 m ² | | 35. Multifunkcionális tér: 483,37 m ² | |