




TERASZ
1. szabadtéri kiállítás

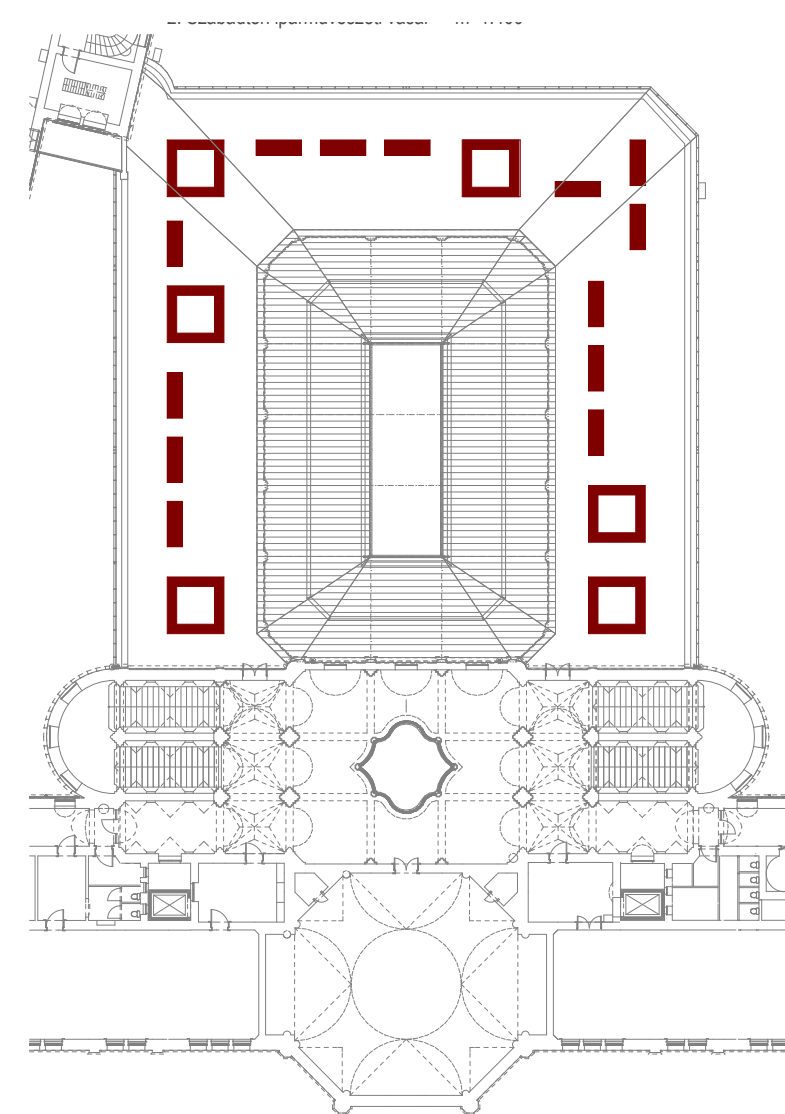




TERASZ
2. szabadtéri
iparművészeti vásár

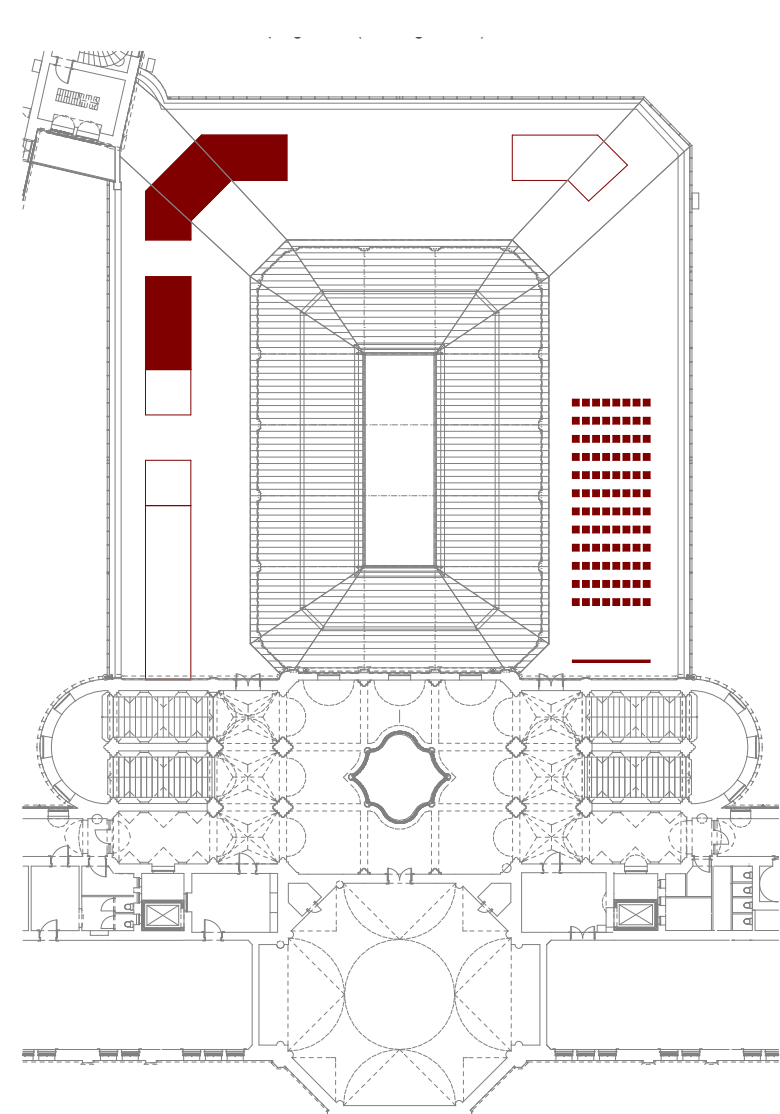

TERASZ
3. szabadtéri programok
(catering/vetítés)

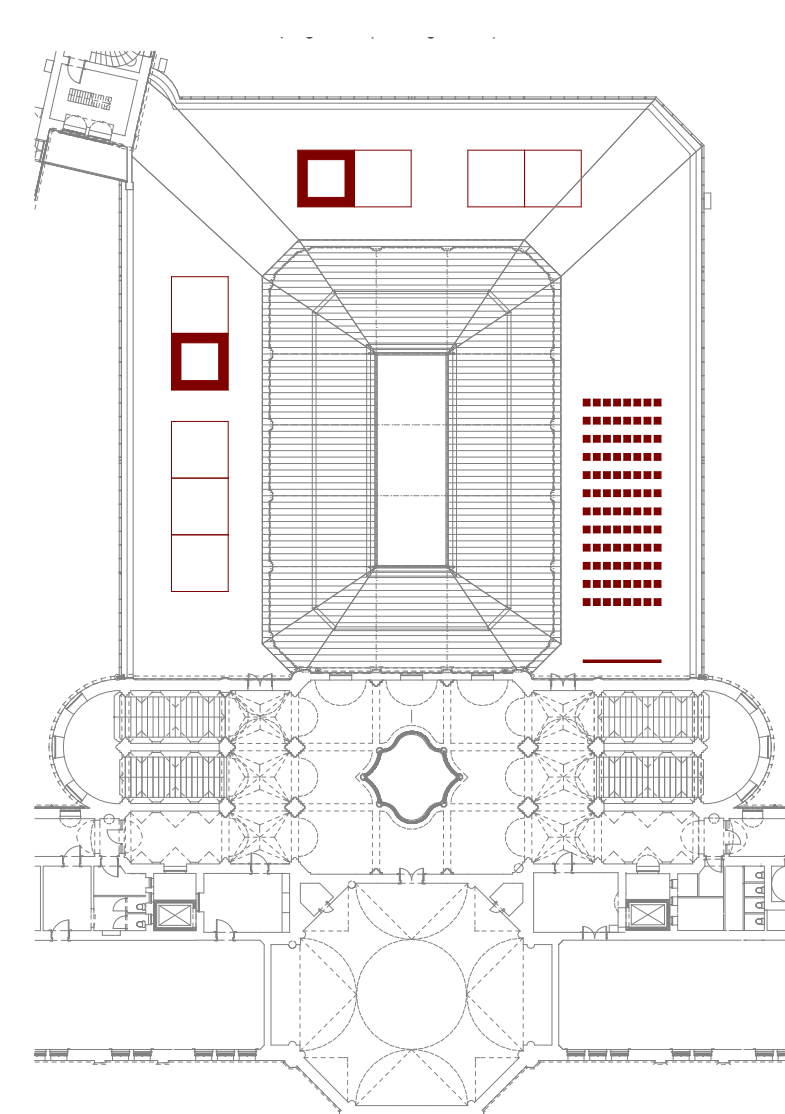

TERASZ
4. szabadtéri programok
(catering/vetítés)

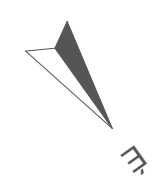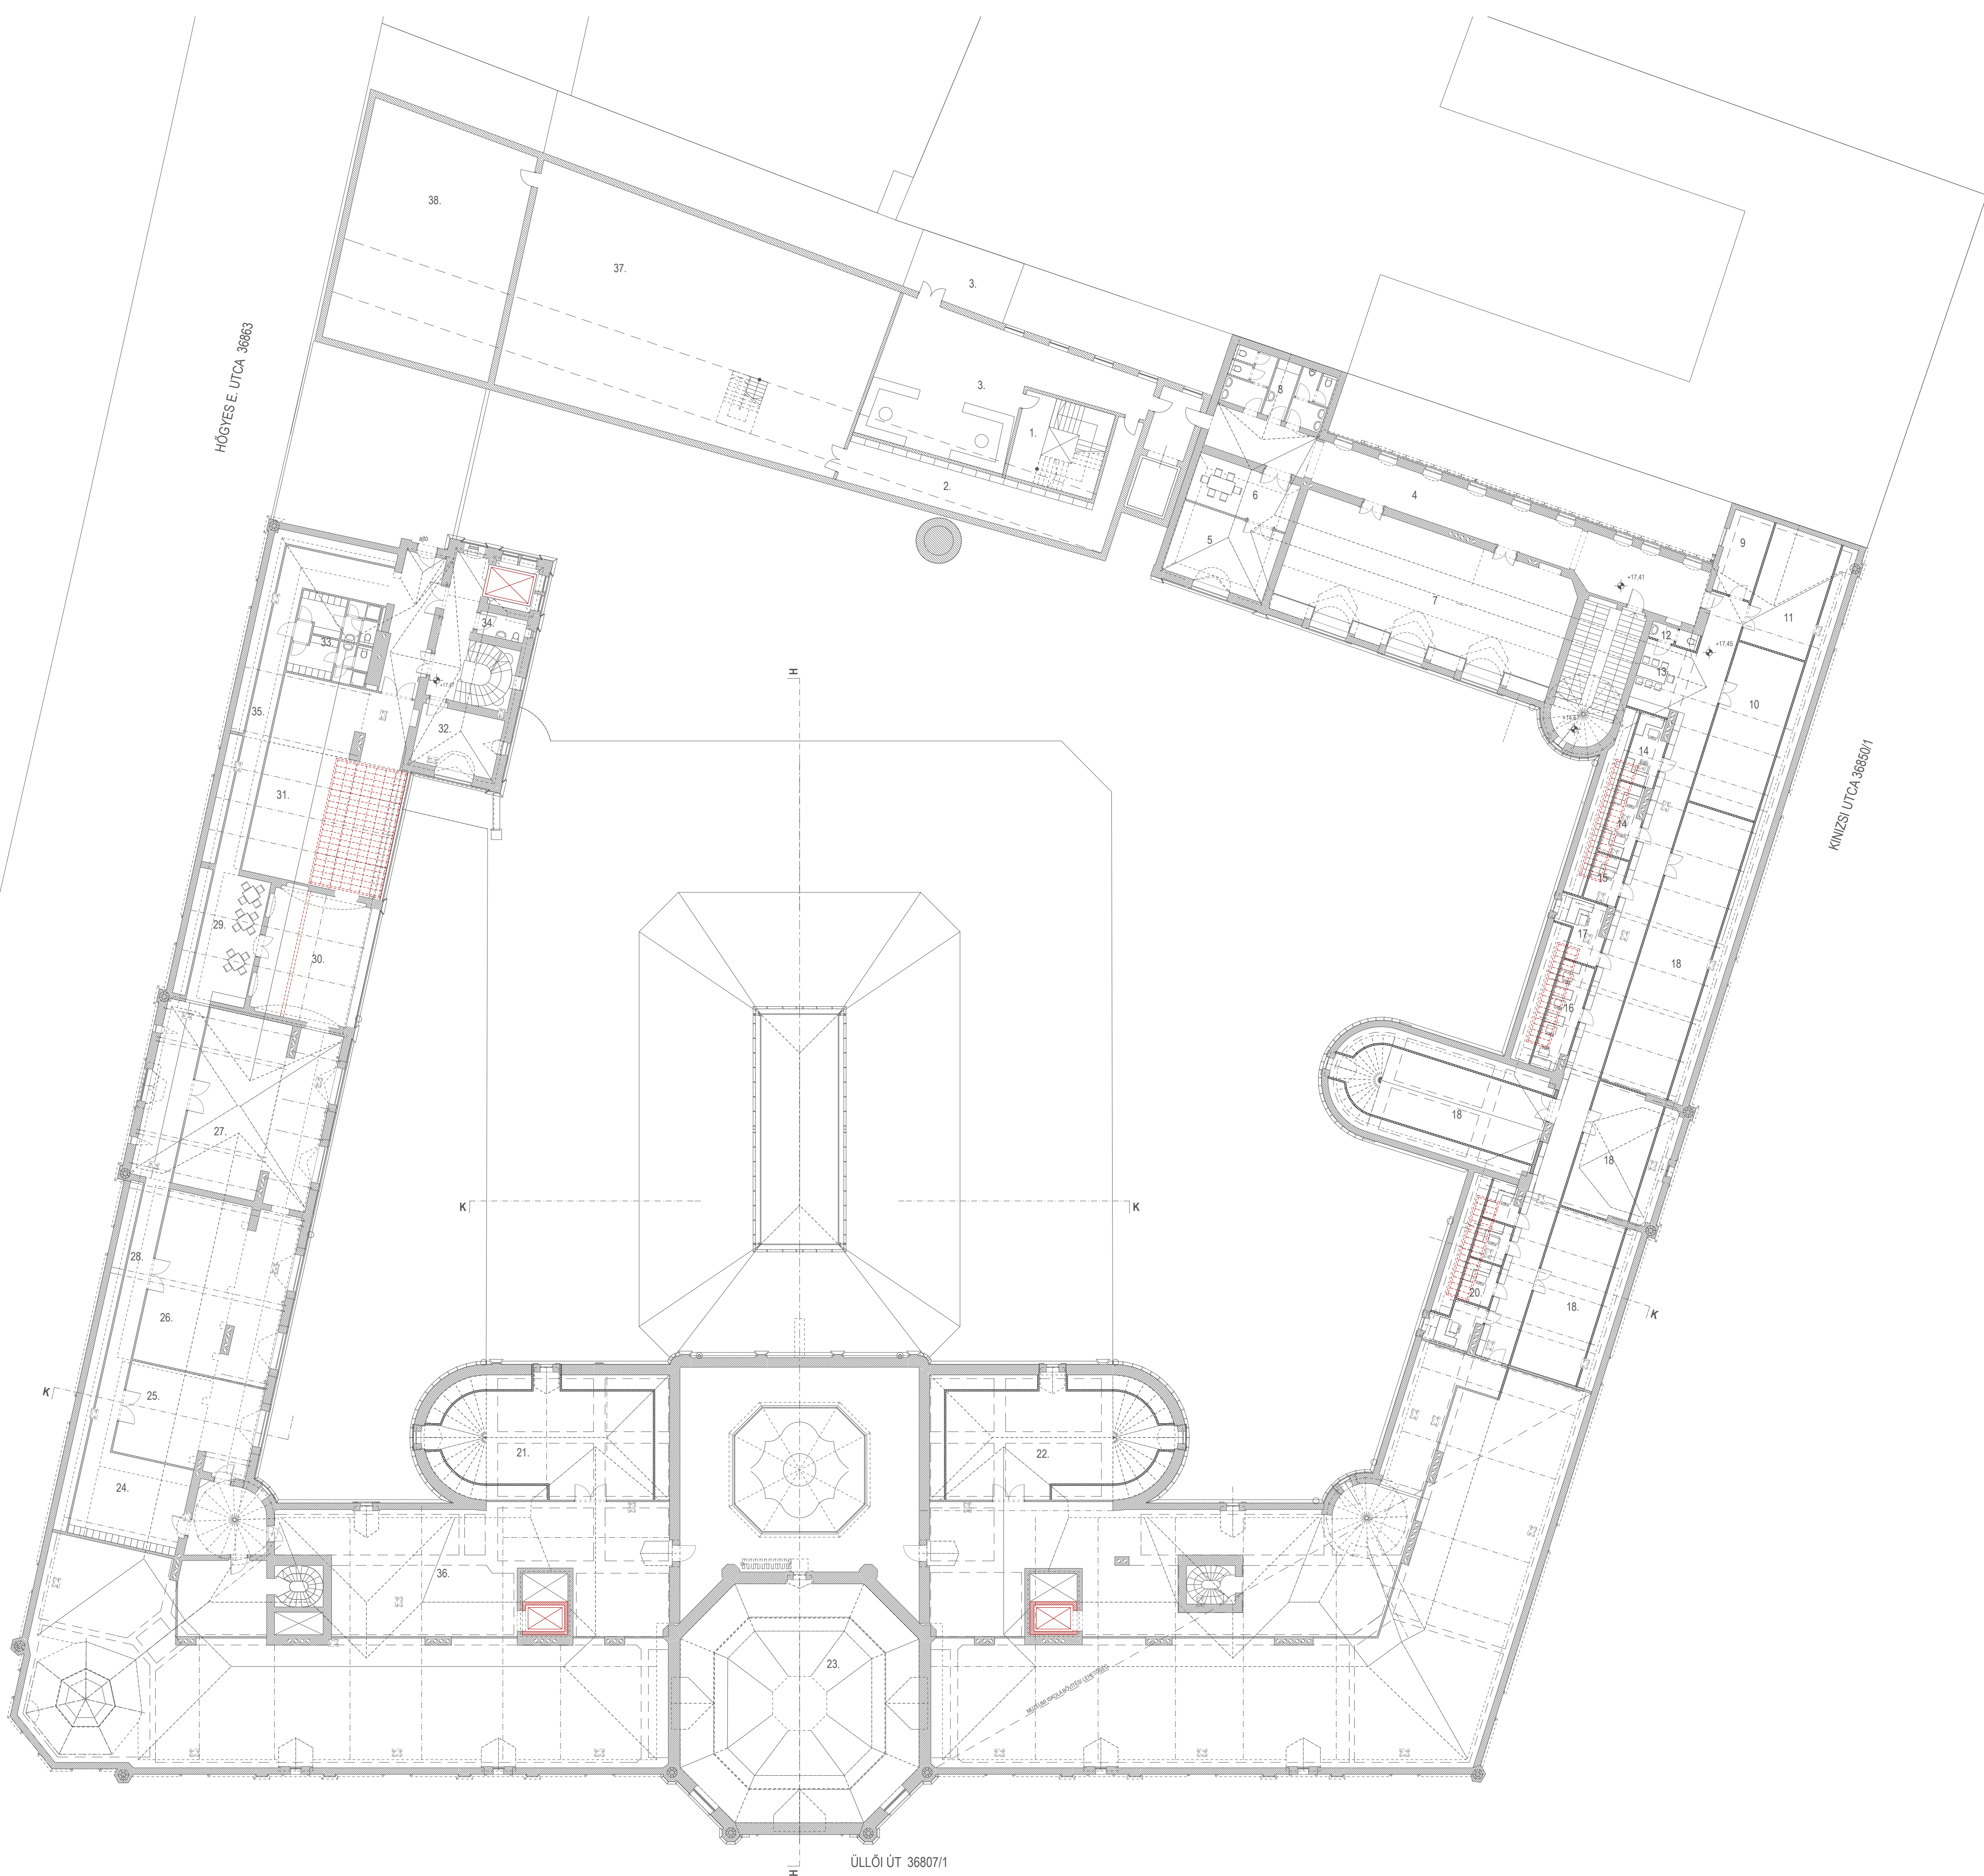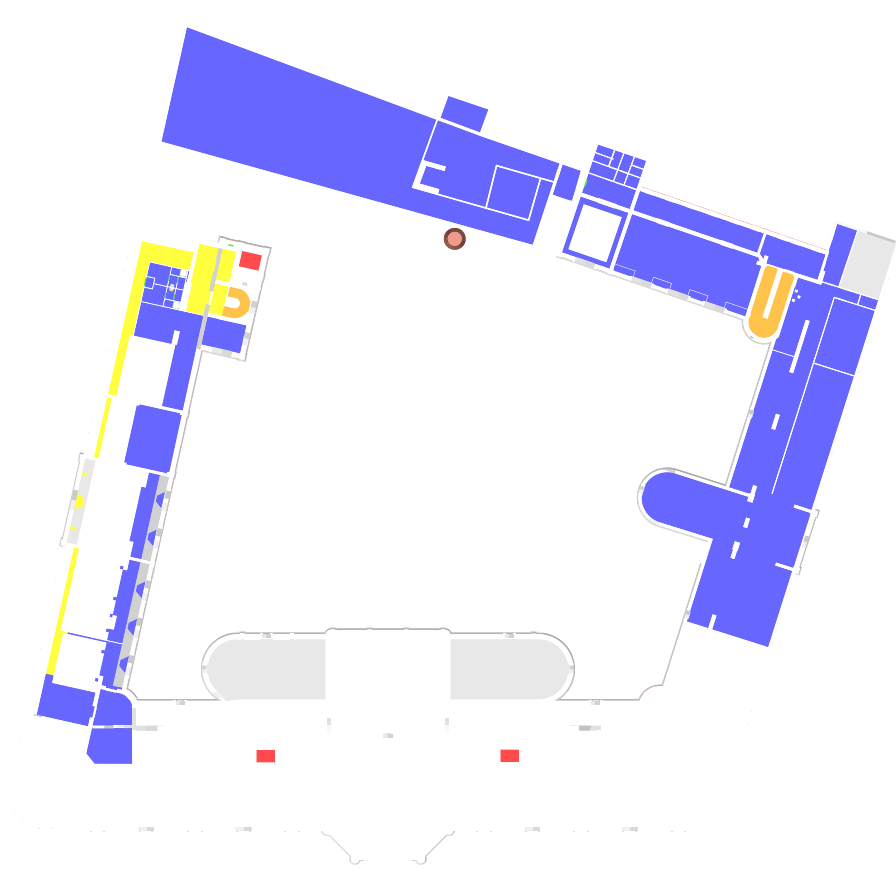

- 1. lépcsőház: 36 m²
- 2. Könyvraktár, előtér: 86 m²
- 3. Könyvraktár bejárat, recepció: 98 m²
- 37. Könyvtár: 296 m²
- 38. Szellőzőgépház: 155 m²

- 4. Elosztóter: 39 m²
- 5. Könyvraktár vezetői iroda: 30 m²
- 6. Tárgyaló: 16 m²
- 7. Olvasóterem: 126 m²
- 8. WC csoport: 24,3 m²
- 9. Muzéális negatív raktár: 19,18 m²
- 10. Régi könyvek raktár: 49,5 m²
- 11. Szellőző gépház: 31,86 m²

- 11. Szellőző gépház: 31,86 m²
- 12. Könyvtár WC: 5,2 m²
- 13. Teakonyha: 12 m²
- 14. Kétszemélyes könyvtár munkatársi szoba: 9 m²
- 15. Munkatárs: 9 m²
- 16. Adattár munkaszoba 4 fős: 18 m²
- 17. Adattár osztályvezetői szoba: 11 m²
- 18. Adattár: 300 m²
- 19. Könyvraktár 1.: 330 m²
- 20. Adattár kutató feljék - 4db: 22,66 m²
- 21. Szellőző gépház 1: 81,51 m²
- 22. Szellőző gépház 2: 81,51 m²
- 23. Lechner állandó tárlat: 192,98 m²
- 24. Gyakornoki öltöző: 37,00 m²

- 25. Lakk műhely: 47,76 m²
- 26. Papír / bőr műhely: 88,02 m²
- 27. Kerámia műhely: 90,71 m²
- 28. Közlekedő: 53,17 m²
- 29. Teakonyha: 28,33 m²
- 30. Terasz: 47,63 m²
- 31. Foto műterem: 102,08 m²
- 32. Fa műhely: 19,26 m²
- 33. Öltöző: 24,37 m²
- 34. WC: 4,16 m²
- 35. Közlekedő: 103,94 m²
- 36. Közlekedő: 208,23 m²

+21,00 Galéria

- 1. Könyvraktár 2.: 140 m²
- 2. Szellőző gépház: 80 m²

**IPARMŰVÉSZETI
MŰZEU
REKONSTRUKCIÓJA**

tetőtér 2012

alaprész

m 1:200

7.