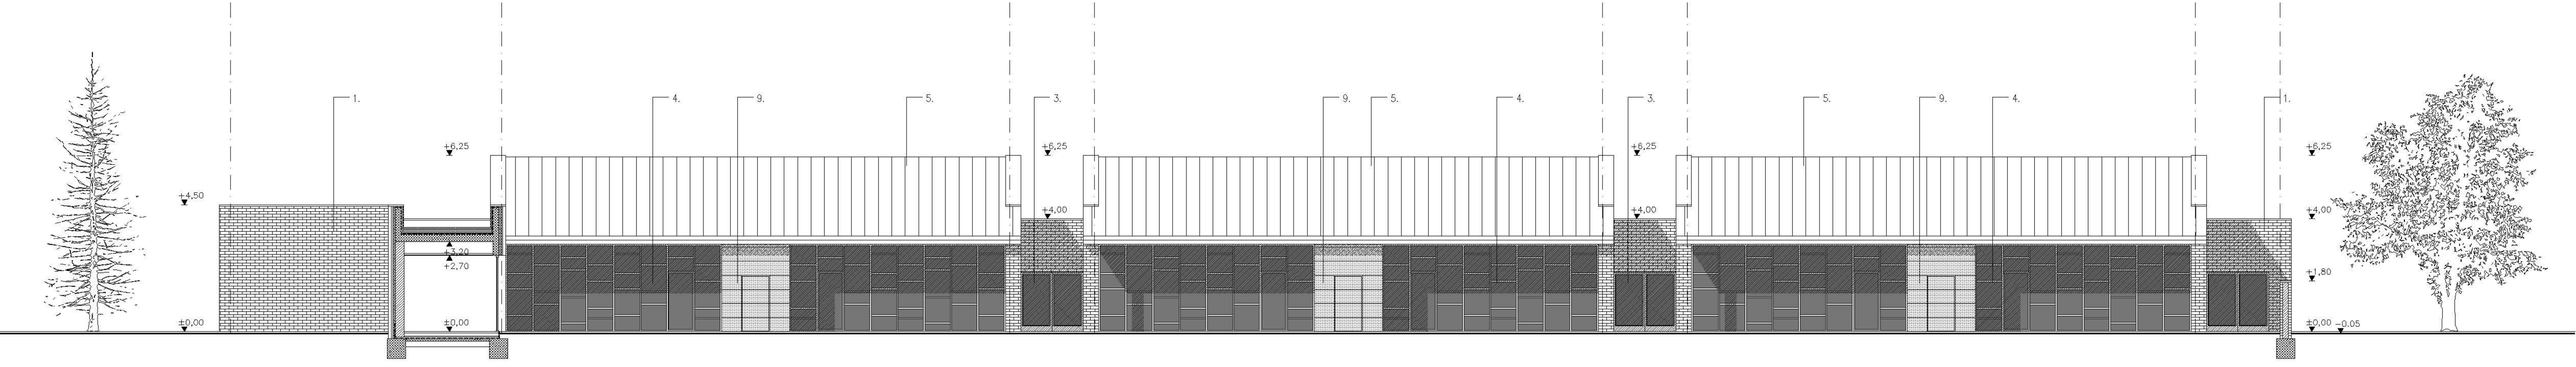

DÉLKELETI HOMLOKZAT M=1:100