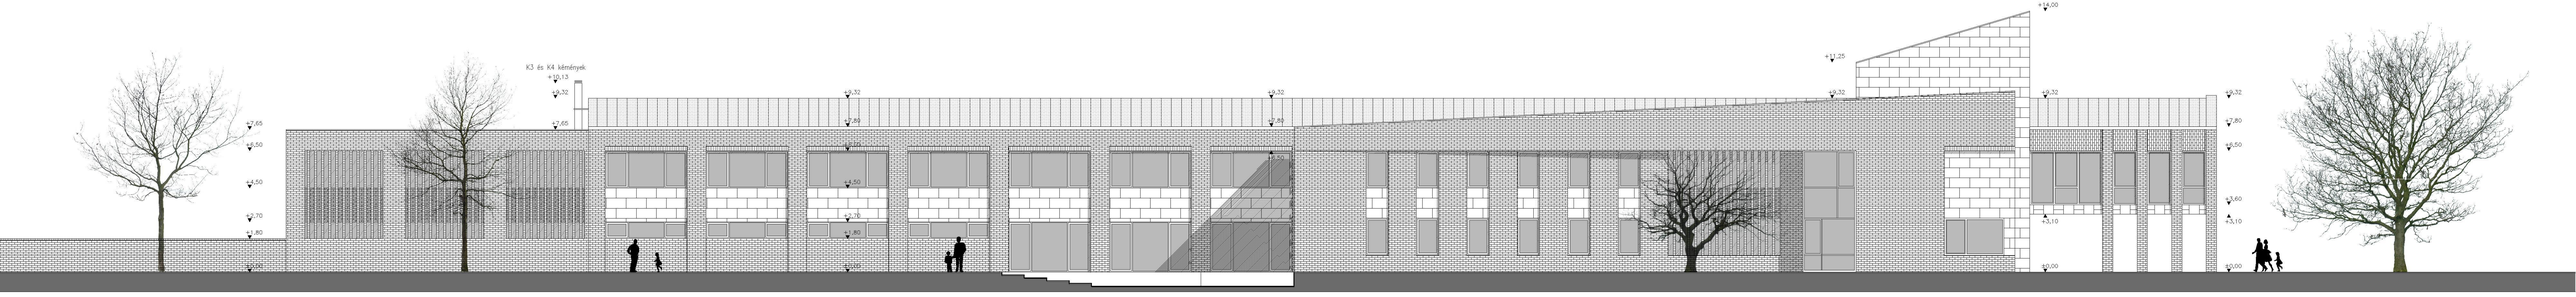

DÉL - NYUGATI HOMLOKZAT M=1:100