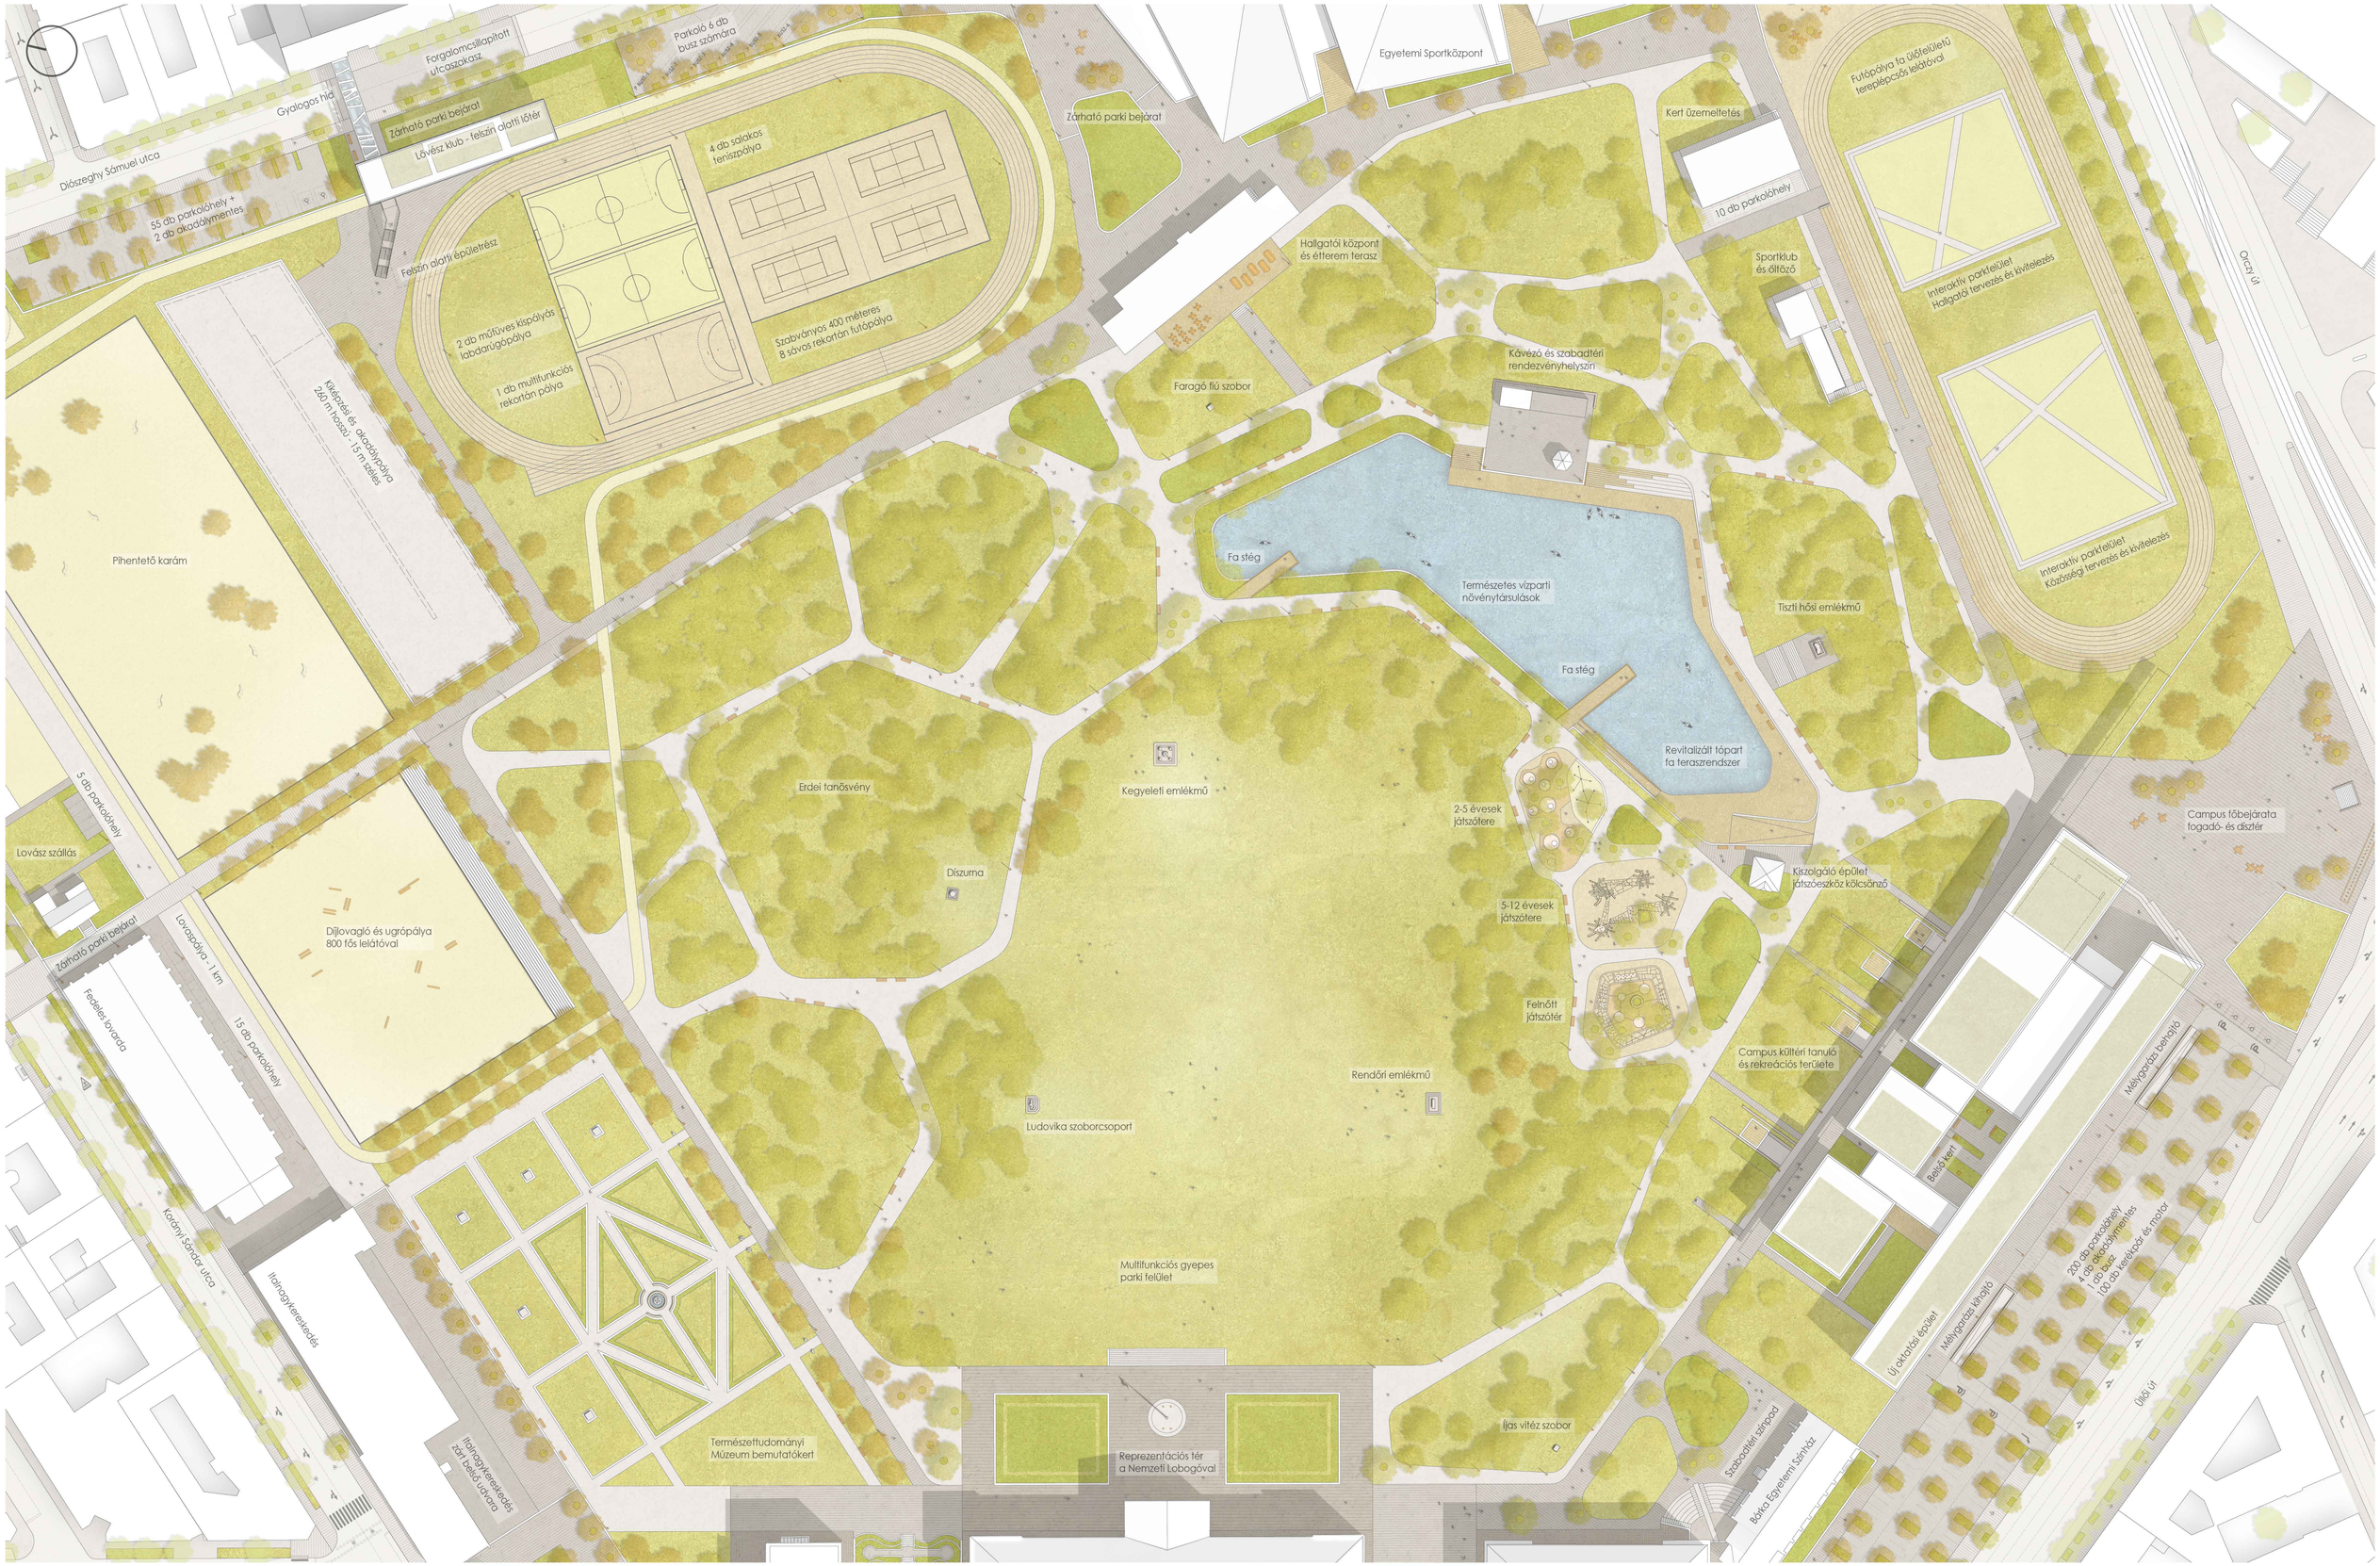

NEMZETI KÖZSZOLGÁLATI EGYETEM

KÖRNYEZETALAKÍTÁSI TERVPÁLYÁZATA 2012

ORCZY KERT BEÉPÍTÉSI ÉS KÖRNYEZETALAKÍTÁSI TERVE M=1:750