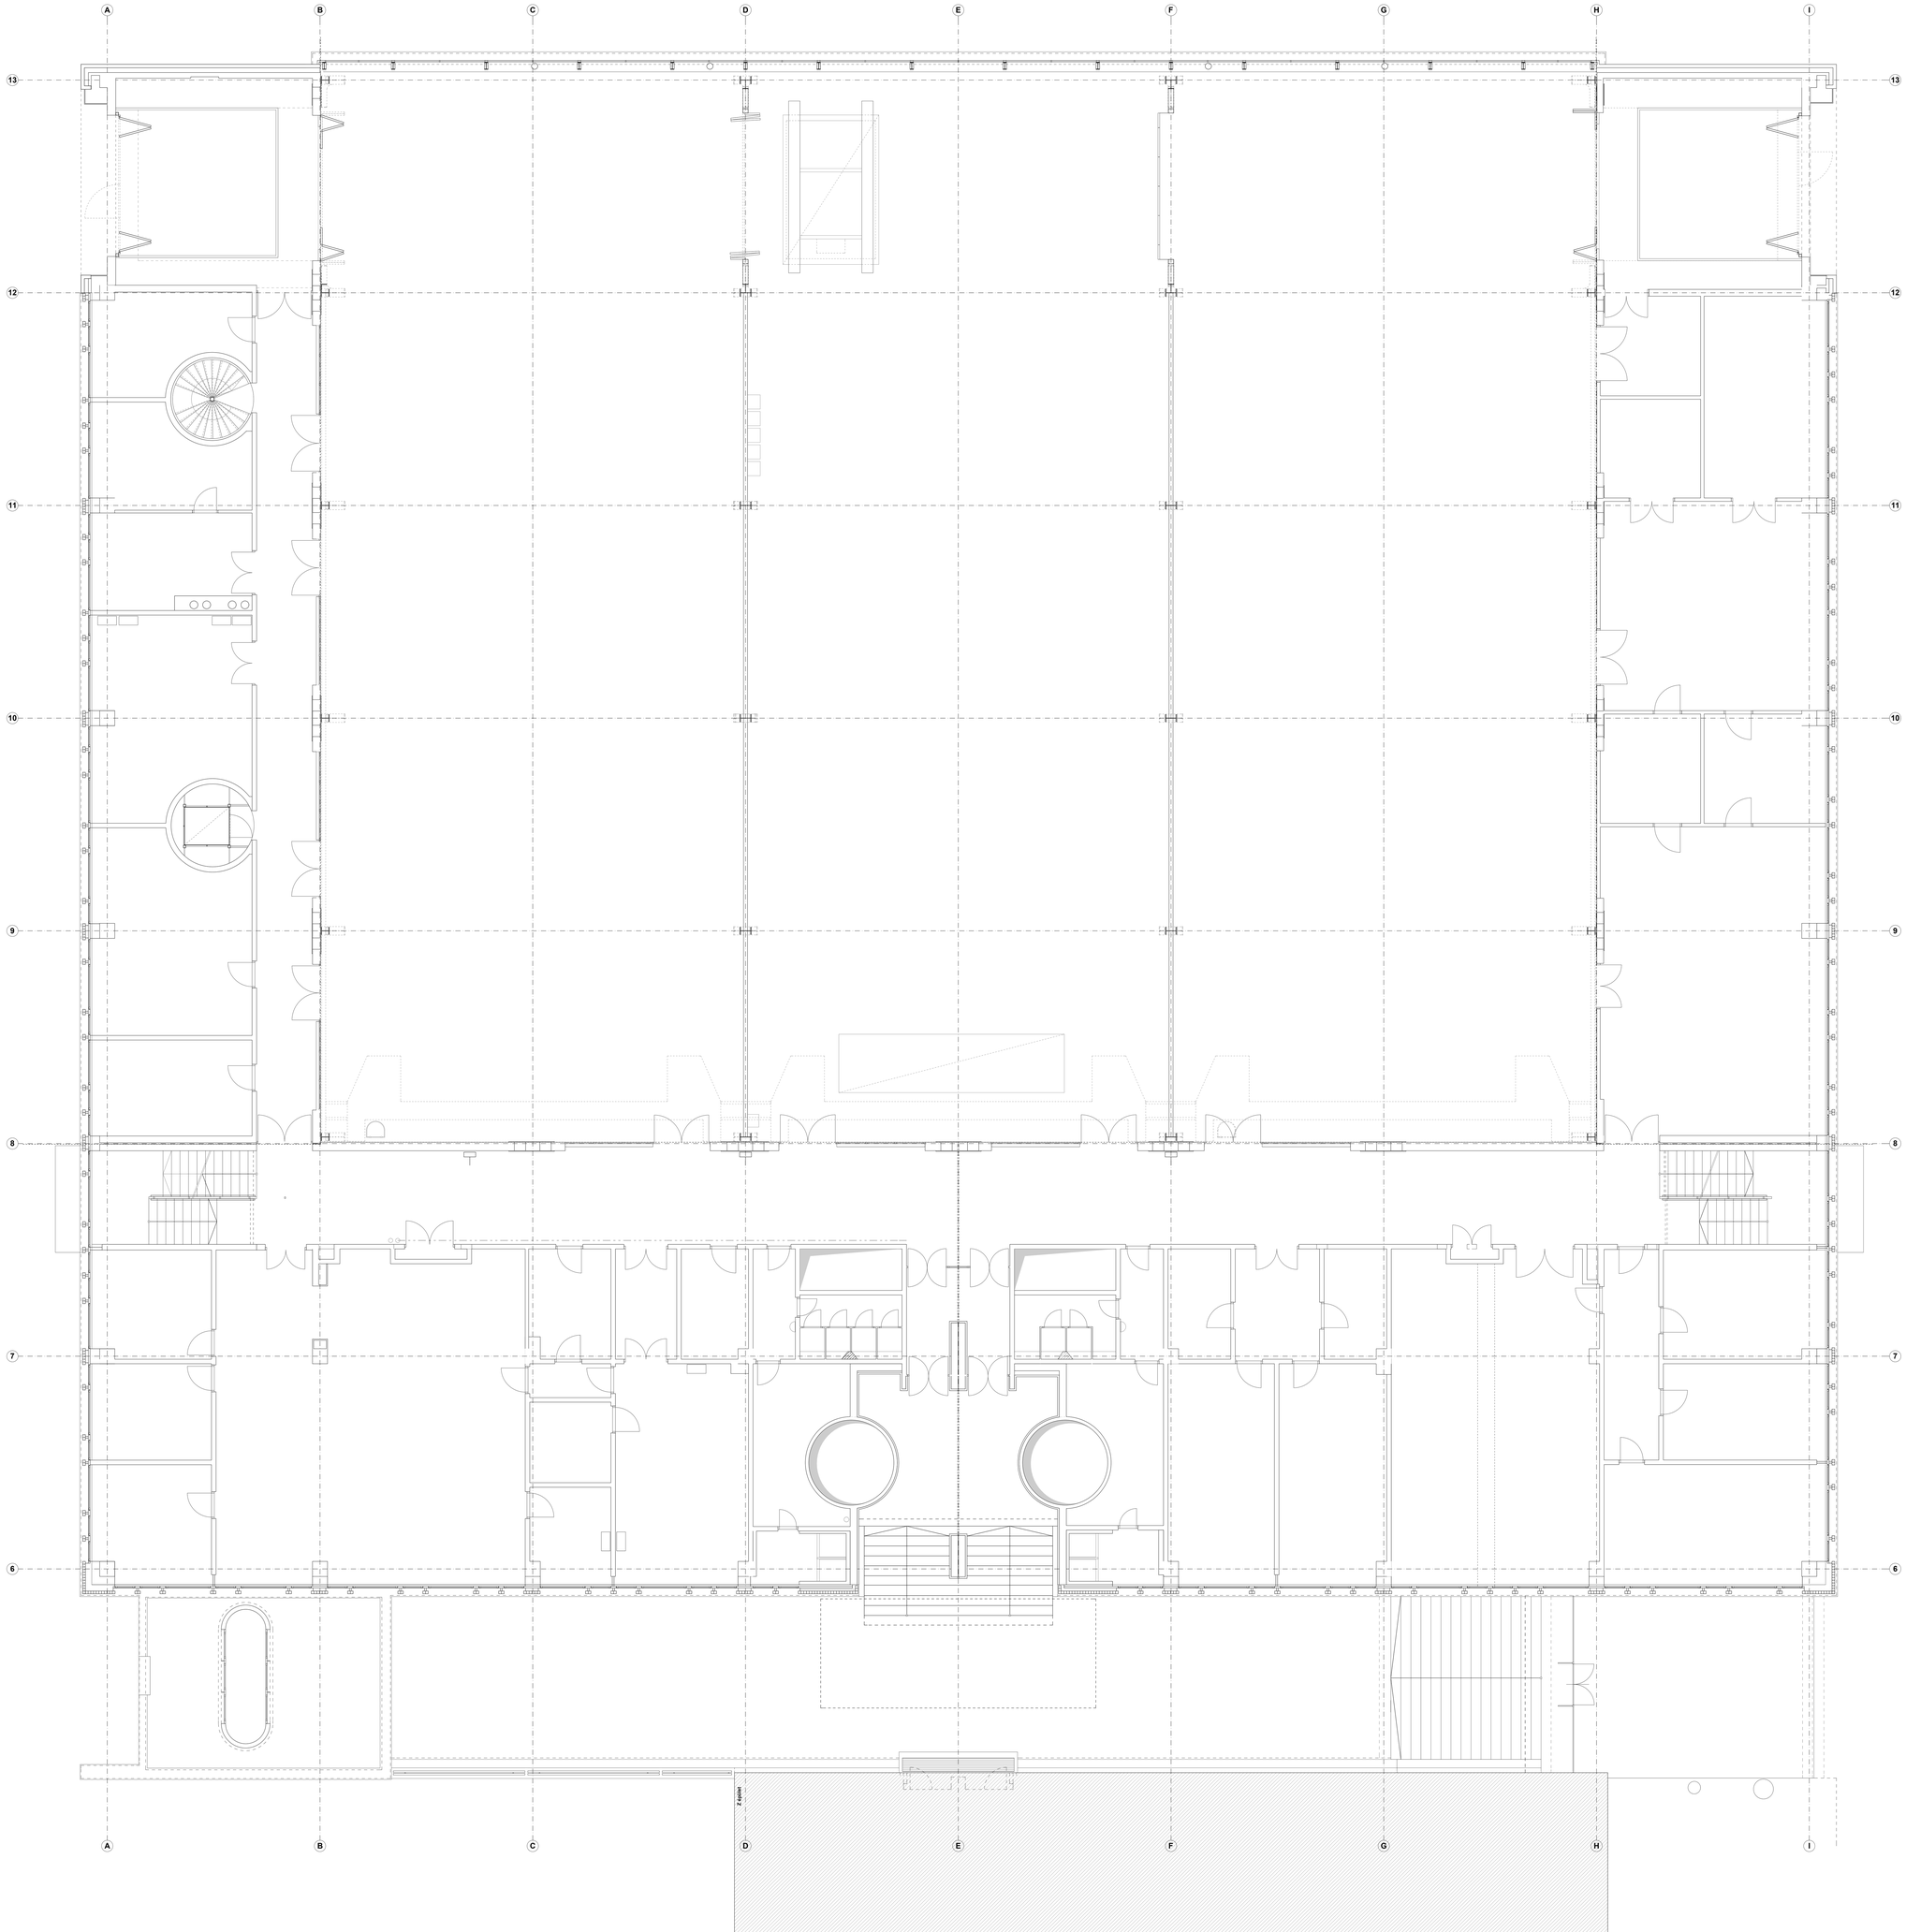

EREDETI ELSŐ EMELETI ALAPRAJZ