





JELMAGYARÁZAT

- MEGMARADÓ FA
- TERVEZETT FA
- GYEPFELÜLET
- CSERJEFÖLT
- MONOLIT NEMESBETON BURKOLAT
- ÚTTEST
- VILLAMOSVONALAK
- LEFEDÉSEN KÍVÜLI GYALOGOS FELÜLETEK
- EXTENZÍV ZÖLDTETŐ

1.1. ELRENDEZÉSI TERV I. ÜTEM
M 1:1000

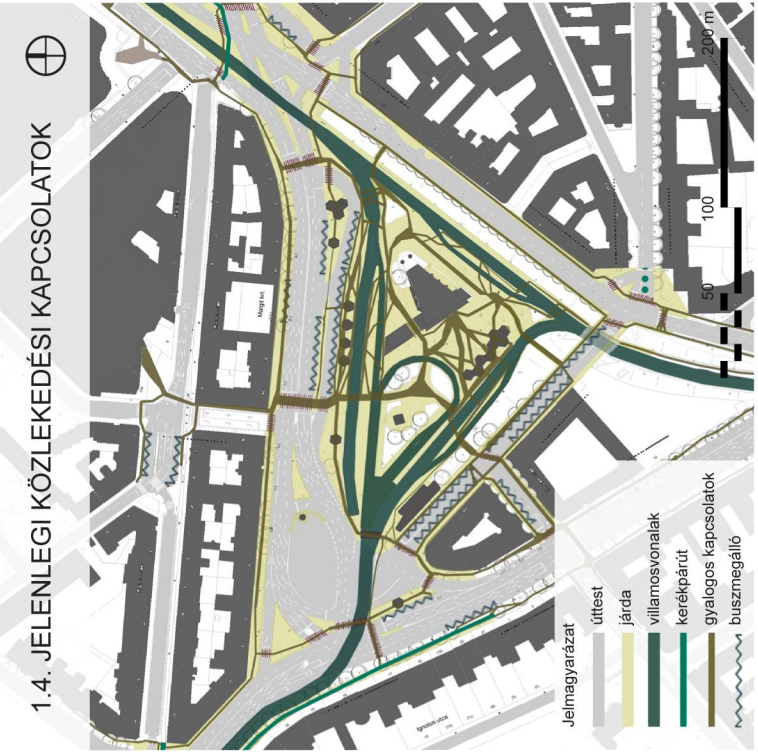

**SZÉLL KÁLMÁN TÉR
REKONSTRUKCIÓJA 2012**

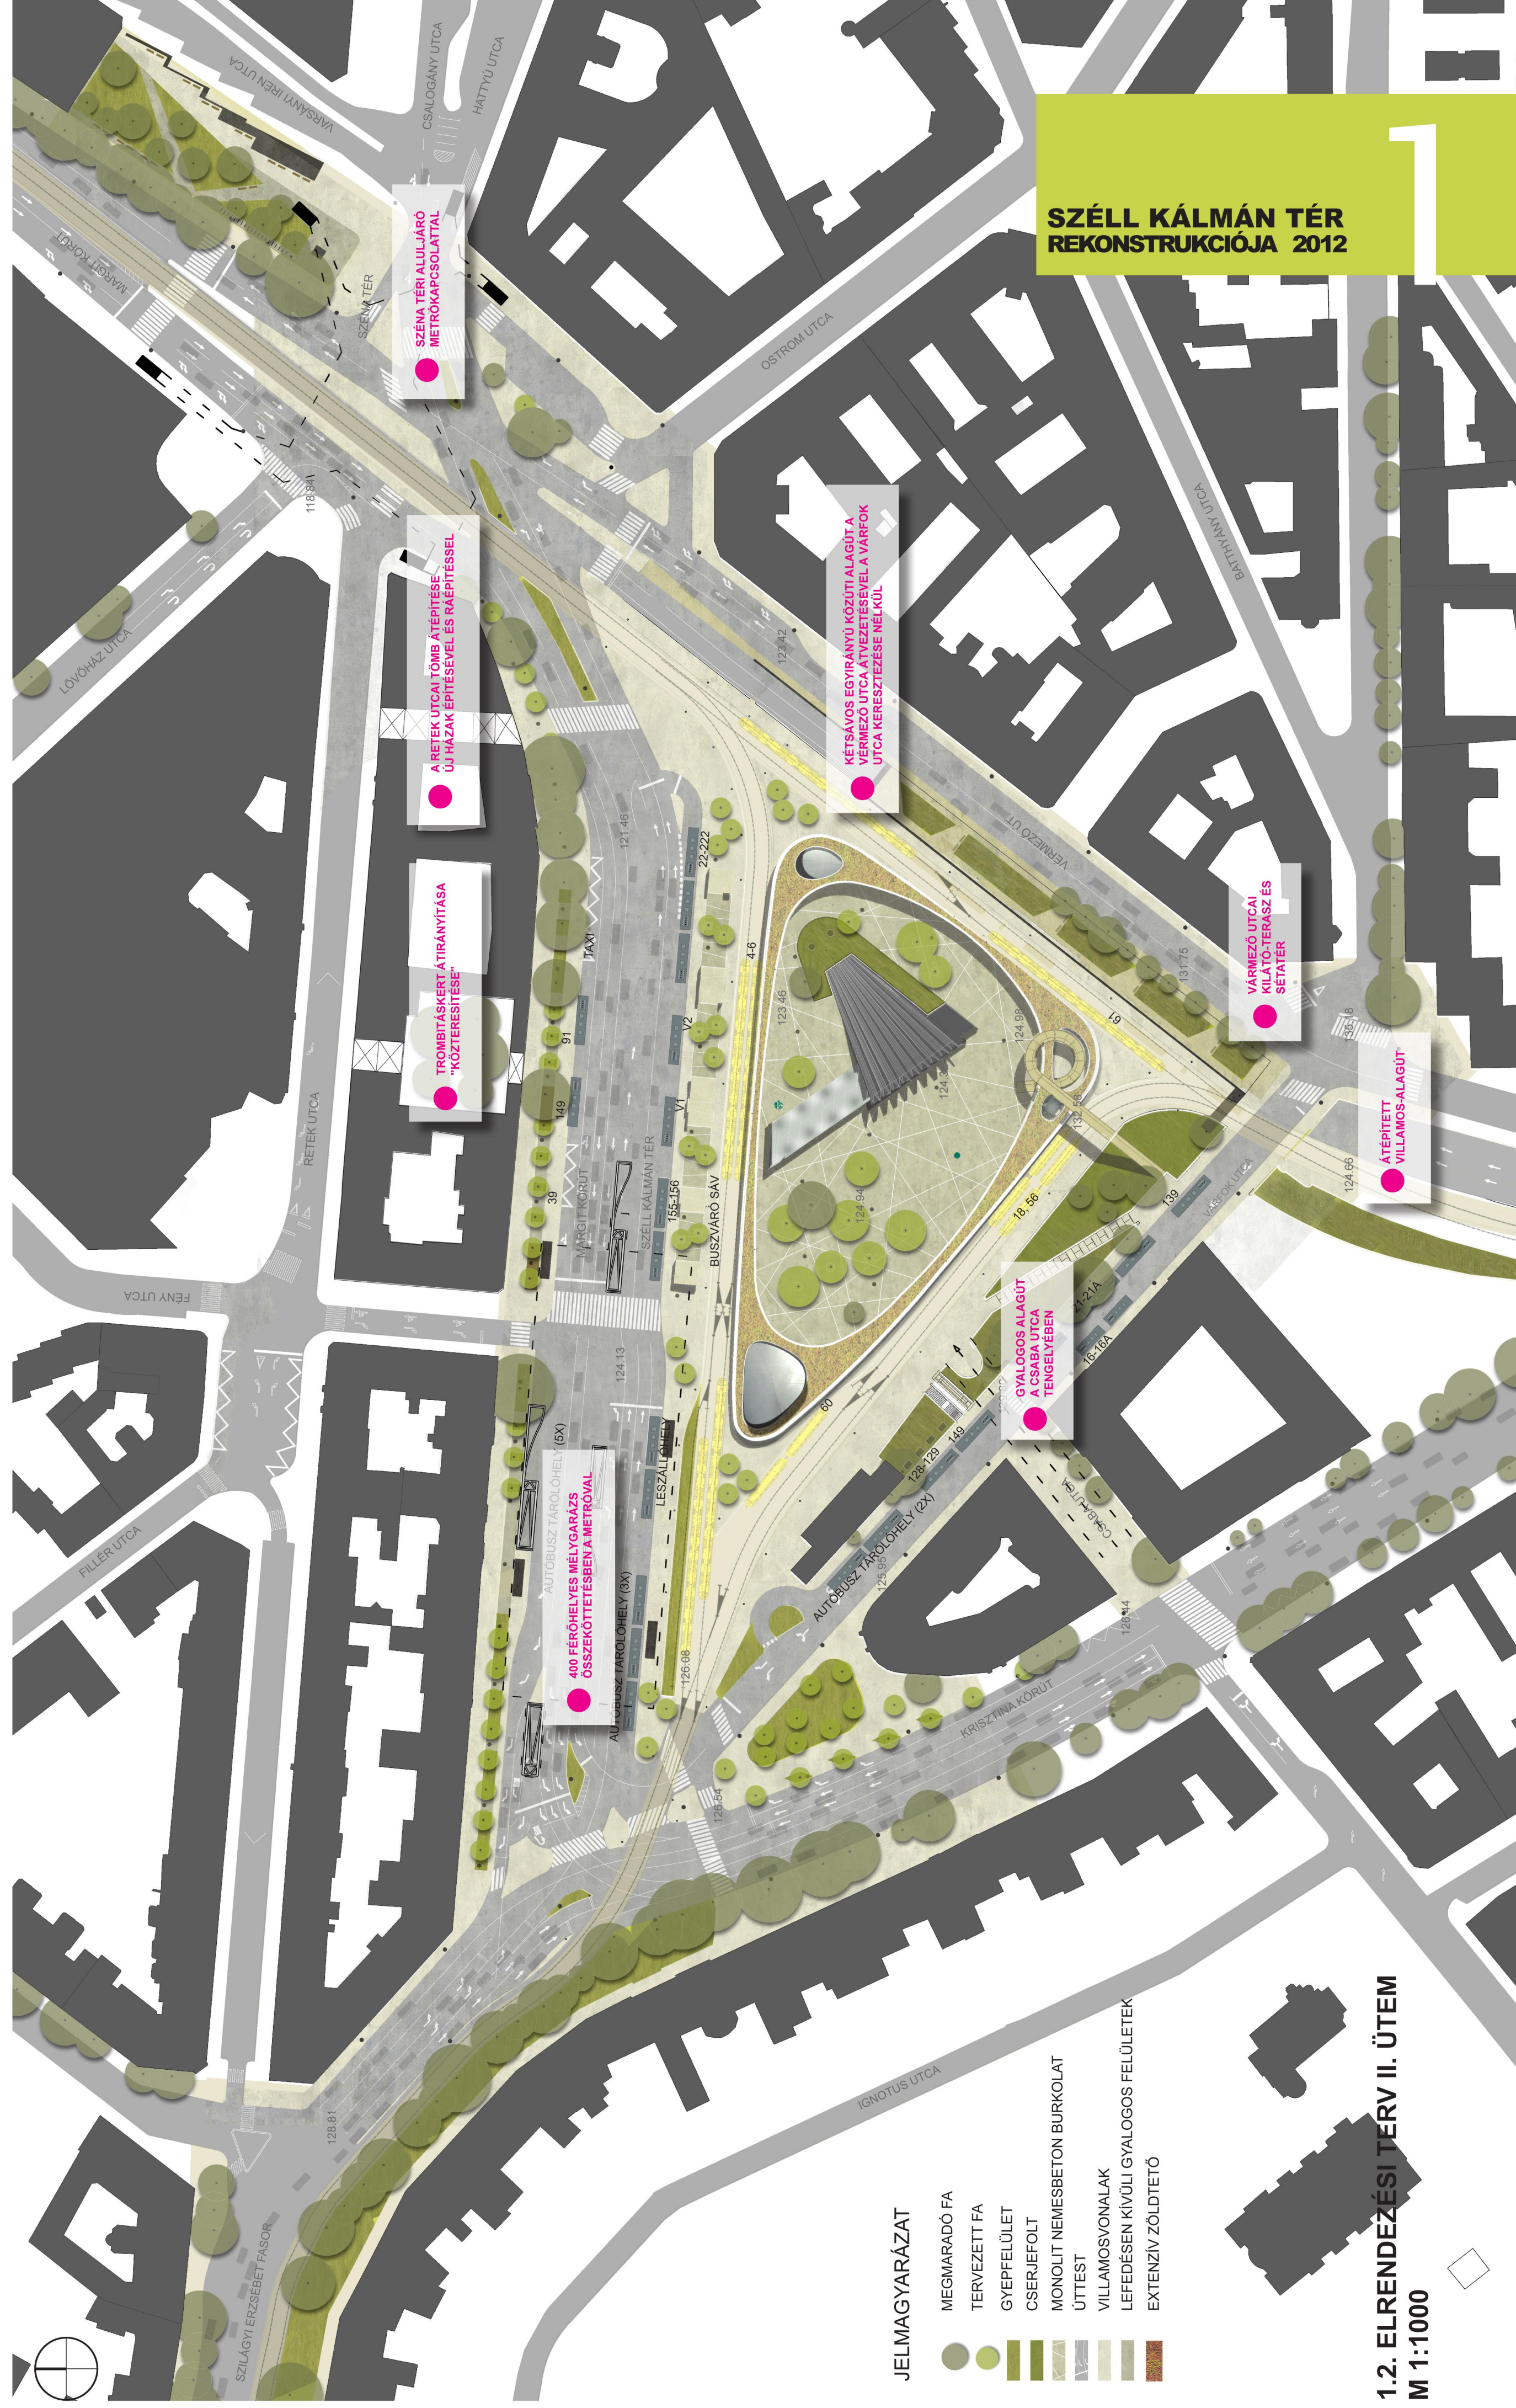

JELMAGYARÁZAT

- MEGMARADÓ FA
- TERVEZETT FA
- GYEPFELÜLET
- CSERJEFÖLT
- MONOLIT NEMESBETON BURKOLAT
- ÚTTEST
- VILLAMOSVONALAK
- LEFEDÉSEN KÍVÜLI GYALOGOS FELÜLETEK
- EXTENZÍV ZÖLDTETŐ

1.2. ELRENDEZÉSI TERV II. ÜTEM
M 1:1000

400 FERŐHELYES MELYGARAZS
ÖSSZEKÖTTETÉSÉNEK METRÓVAL

TROMBITÁSKERT ÁTRANYITÁSA
"KÖZTEREPESSÉ"

A RÉSZEK UTCAI TÁMB PÉSTÉSSÉ
ÚJ HÁZAK ÉPÍTÉSÉVEL ÉS BARRÉPESSÉ

SZÉNA TÉR ÁLLULAJÁRO
METRÓKAPCSOLATTAL

KÉTSÁVOS EGYIRÁNYÚ KÖZTÚI ALAGÚT A
KÖZTÉRSÉG ÉS A VÁROK
UTCA KERESZTÉSESE NÉLKÜL

GYALOGOS ALAGÚT
A LESZÁLLÓ UTCA
TENGELYÉN

VÁRMEZŐ UTCAI
KILÁTÓ-TERASZ ÉS
SETATER

ÁTÉPÍTETT
VILLAMOS-ALAGÚT