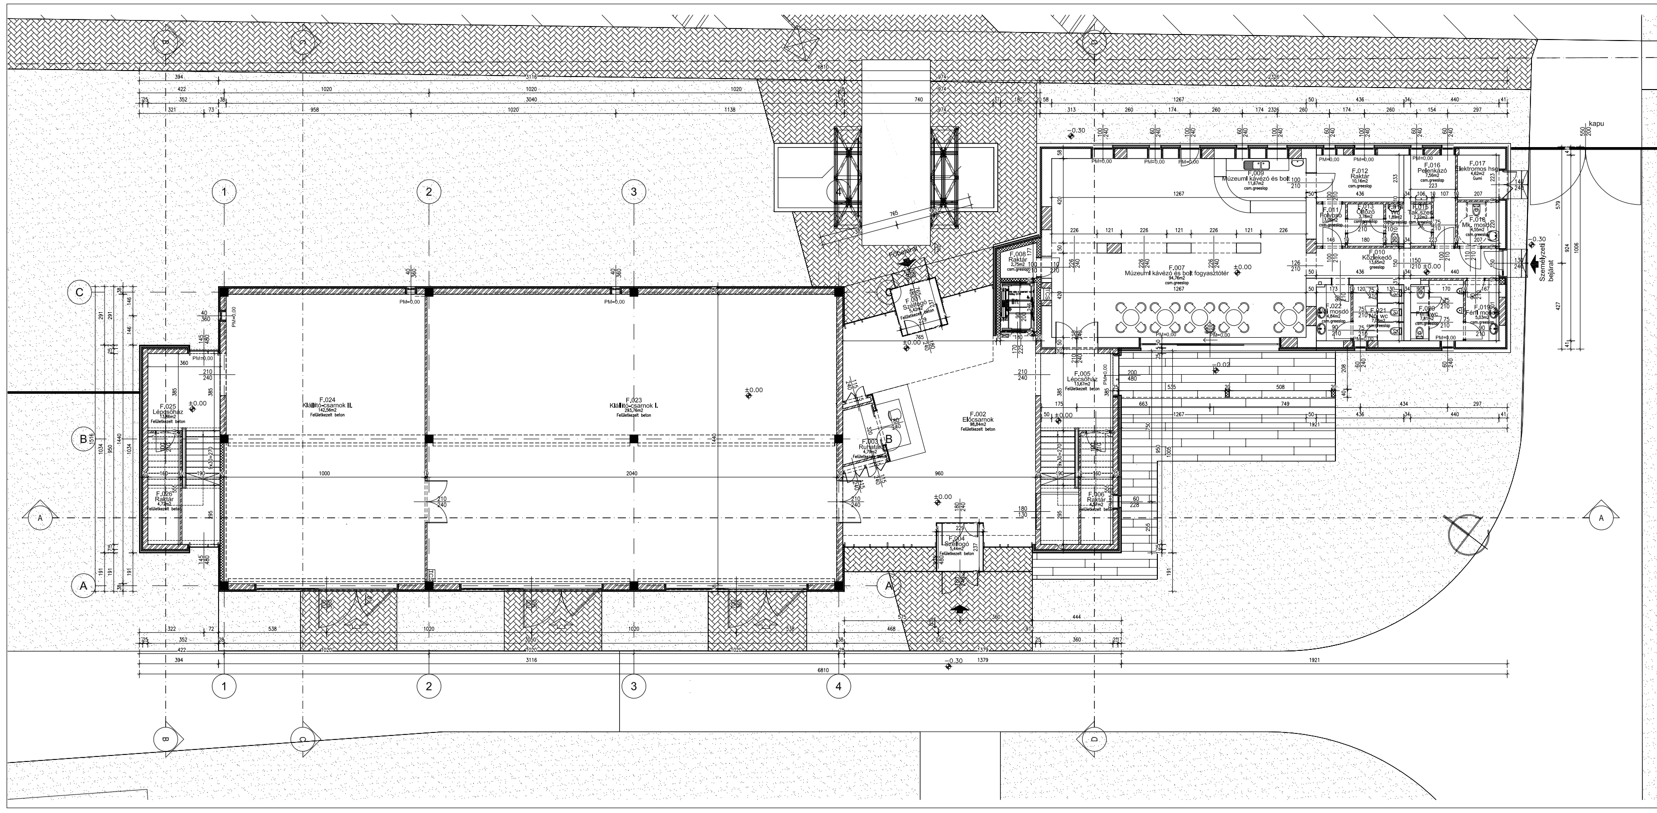
A
B
C
1
2
3
4
F.001 Szélfogó 5,42m2 Felületkezelt beton
F.002 Előcsarnok 98,84m2 Felületkezelt beton
F.003 Ruhatár 4,79m2 Felületkezelt beton
F.004 Szélfogó 5,44m2 Felületkezelt beton
F.005 Lépcsőház 13,67m2 Felületkezelt beton
F.006 Raktár 4,57m2 Felületkezelt beton
F.007 Múzeumi kávézó és bolt fogyasztótér 94,76m2 csm.greeslap
F.008 Raktár 2,75m2 csm.greslap
F.009 Múzeumi kávézó és bolt 11,67m2 csm.greeslap
F.010 Közlekedő 13,65m2 greeslap
F.011 Folyosó 3,06m2 csm.greeslap
F.012 Raktár 10,16m2 csm.greeslap
F.013 Öltöző 3,78m2 csm.greeslap
F.014 Wc 1,89m2 csm.greeslap
F.015 Tak.szer. 2,22m2 csm.greeslap
F.016 Pelenkázó 7,56m2 csm.greeslap
F.017 Elektromos hsg. 4,62m2 Gumi
F.018 Mk. mosdó 4,55m2 csm.greeslap
F.019 Férfi mosdó 5,03m2 csm.greeslap
F.020 Férfi wc 7,81m2 csm.greeslap
F.021 Női wc 7,08m2 csm.greeslap
F.022 Női mosdó 4,84m2 csm.greeslap
F.023 Kiállító-csarnok I. 293,76m2 Felületkezelt beton
F.024 Kiállító-csarnok II. 142,56m2 Felületkezelt beton
F.025 Lépcsőház 13,86m2 Felületkezelt beton
F.026 Raktár 4,72m2 Felületkezelt beton
Főbejárat
lift
Személyzeti bejárat
kapu
±0.00
-0.30
-0.02
PM=0,00

HELYISÉG TERÜLETI KIMUTATÁS

JEL	NÉV	BURKOLAT	TERÜLET (m2)	
			BURK	HASZN
F.001	Szélfogó	Felületkezelt beton	5,42	5,42
F.002	Előcsarnok	Felületkezelt beton	98,84	98,84
F.003	Ruhatár	Felületkezelt beton	4,79	4,79
F.004	Szélfogó	Felületkezelt beton	5,44	5,44
F.005	Lépcsőház	Felületkezelt beton	13,67	13,67
F.006	Raktár	Felületkezelt beton	4,57	4,57
F.007	Múzeumi kávézó és bolt fogyasztótér	csm.greeslap	94,76	94,76
F.008	Raktár	csm.greslap	2,75	2,75
F.009	Múzeumi kávézó és bolt	csm.greeslap	11,67	11,67
F.010	Közlekedő	greeslap	13,65	13,65
F.011	Folyosó	csm.greeslap	3,06	3,06
F.012	Raktár	csm.greeslap	10,16	10,16
F.013	Öltöző	csm.greeslap	3,78	3,78
F.014	Wc	csm.greeslap	1,89	1,89
F.015	Tak.szer.	csm.greeslap	2,22	2,22
F.016	Pelenkázó	csm.greeslap	7,56	7,56
F.017	Elektromos hsg.	Gumi	4,62	4,62
F.018	Mk. mosdó	csm.greeslap	4,55	4,55
F.019	Férfi mosdó	csm.greeslap	5,03	5,03
F.020	Férfi wc	csm.greeslap	7,81	7,81
F.021	Női wc	csm.greeslap	7,08	7,08
F.022	Női mosdó	csm.greeslap	4,84	4,84
F.023	Kiállító-csarnok I.	Felületkezelt beton	293,76	293,76
F.024	Kiállító-csarnok II.	Felületkezelt beton	142,56	142,56
F.025	Lépcsőház	Felületkezelt beton	13,86	13,86
F.026	Raktár	Felületkezelt beton	4,72	4,72
			773,05	773,06

±0,00 = 98,45 mBf

ÉPÜLET MEGNEVEZÉSE / BUILDING or PROJECT DESIGNATION :

KISKŐRÖSI KÖZÚTI SZAKGYŰJTEMÉNY

6200 KISKŐRÖS,DÓZSA GYÖRGY ÚT 38.
HELYRAJZI SZÁM: 2712/9, 2713, 2714

ÉPÍTTETŐ / OWNER :

MAGYAR KÖZÚT Kht.
H Budapest, Fényes Elek utca 7-13.
TEL.: (36 78) 511-935 FAX: (36 78) 511-936

GENERÁL TERVEZŐ / DESIGNER :

HAP TERVEZŐIRODA KFT.
H-1027 BUDAPEST
MARGIT KRT. 24.
WWW.HAP.HU
E-MAIL: HAP@HAP.HU
TEL.: (36 1) 212-5992
FAX: (36 1) 212-4926

ALTERVEZŐK és LEBONYOLÍTÓ / CO-OPERATE DESIGNERS and PROJECT MANAGER :

TERÜLET	NÉV	CÍM	TELEFON
belsőépítészet	GOTHHÁRD ERZSÉBET	MEDVECZKY & GOTHÁRD KFT. 1037 BP., MONTEVIDEO U.5.	(36 1) 316-68-29
külső közmű	HOBL GÉZA	MÉLYTERV KFT. 1093 BP., LÓNYAY UTCA 28.	(36 1) 216-28-92
táj és környezettervezés	CSONTOS CSENGE	LAND-A KFT. 1051 BP., SAS UTCA 17.	(36 1) 302-47-60
tűzvédelem	Dr. GOMBIK KÁROLY	BO-SEC Bt. 1024 BP.,FRANKEL LEO UTCA 92.	(36 1) 326-13-14

RAJZ MEGNEVEZÉSE/DESIGNATION of the DRAWING :

FŐÉPÜLET FÖLDSZINTI ALAPRAJZA

TERVFAJTA/TYPE OF PLAN:
ÉPÍTÉSI ENGEDÉLY

MUNKASZÁM/PROJECT NUMBER: 1–468
SZAKÁG/TRADE: ÉPÍTÉSZET
DÁTUM/DATE: 2009. JÚNIUS 19.
MÉRETARÁNY/SCALE: M 1:100

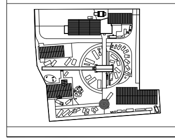

TERVEZŐK - EGYEZTETŐK / DESIGNERS:

ÉPÍTÉSZ FT.	WINKLER BARNABÁS	É1 01–2378	
ÉPÍTÉSZ	KISS CSABA	É 01–4491	
ÉPÍTÉSZ	VÖRÖS GÁBOR	É 01–3771	
TARTÓSZERKEZET	EISLER GÁBOR	T1 01–9313	
ÉPÜLETGÉPÉSZET	KÉRY TAMÁS	GT 01–0412	
ÉPÜLETGÉPÉSZET	LUKÁCS ZOLTÁN	GK 01–11785	
ÉPÜLETGÉPÉSZET	SZILÁGYI ANTAL	GK 13–11233	
ÉP.VILLAMOSSÁG	KÓSA LÁSZLÓ	V1–01–7232	
ÉP.VILLAMOSSÁG	ULRICH NORBERT	V2–01–11319	
LÁTVÁNYTERVEK	HOLLÓSI LAJOS	–	
ELLENŐR			

RAJZSZÁM / DRAWING NUMBER :
0,40 m2/db | HAP | E | E110

MINDEN JOG FENNTARTVA ! EZ A TERV NEM MÁSOLHATÓ, NEM MUTATHATÓ, NEM BOCSÁTHATÓ RENDELKEZÉSRE HARMADIK SZEMÉLYNEK ILLETÉKES HOZZÁJÁRULÁS NÉLKÜL!