



KELETI HOMLOKZAT M 1:200

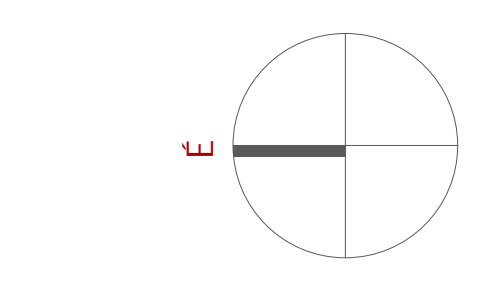

FÖLDSZINTI HELYSÉGEK	Helységneve	Terület (m <sup>2</sup> )
1 CSARNOKTÉR	KÜLDÖTÉR	1 296
2 KEZESZTŐ HELYSÉGEK	GORDULÓ SPORTOK SZERIÁBA	1 296
	SPORTOLÓ CSAPATOLÓZÓ	(10)
	SPORTSZOKI SZERIÁR	85
	RENDEZVÉNYRAKTÁR	23
2 KEZESZTŐ HELYSÉGEK összesen:		108
4 ÖLTÖZŐK, ZUHANYZÓK, PÁRAFOGÓK, WC ÉS KEZESZTŐ HELYSÉGEK		32
5 LÉLÁTÓK, KÖZÖNSÉG KISZÖKÖLŐ LÉTESÍTMÉNYEK, TAJÉKOZTATÁS ÉS HÍRKÖZLÉS		172
	SPORTOLÓ RECEPCIÓ	6
	FÉRFI WC /SPORTOLÓ FOGADÓTÉR/	8
	NŐI WC /SPORTOLÓ FOGADÓTÉR/	8
	RUHATÁR	57
	RAKTÁR /RUHATÁR/	14
	FÉRFI WC CSOPORT	35
	AKADÉMIKUS WC	5
	NŐI WC CSOPORT	40
	BEVÉNYTÁR	9
	BUFFE MOSOGATÓ	7
	BUFFE RAKTÁR	4
	BUFFE	4
5 LÉLÁTÓK, KÖZÖNSÉG KISZÖKÖLŐ LÉTESÍTMÉNYEK, TAJÉKOZTATÁS ÉS HÍRKÖZLÉS összesen:		237
6 EDZÉS- ÉS VERSENYBONYOLÍTÁS HELYSÉGEI		14
	EDZŐ ÖLTÖZŐ	13
	EDZŐ ÖLTÖZŐ	14
	JÁTEKEZTETŐ ÖLTÖZŐ	16
	JÁTEKEZTETŐ ÖLTÖZŐ	12
	JÁTEKEZTETŐ ÖLTÖZŐ	12
6 EDZÉS- ÉS VERSENYBONYOLÍTÁS HELYSÉGEK összesen:		81
7 EGÉSZSÉGSÜGYY HELYSÉGEK		24
	ELŐTÉR /SPORTORVOSI HELYSÉG/	5
	SPORTORVOSI HELYSÉG	10
	SEMELYEZŐ ÖLTÖZŐ	9
7 EGÉSZSÉGSÜGYY HELYSÉGEK összesen:		24
9 ÜZEMELTETÉSI HELYSÉGEK		608
	KÖZLEKEDŐ	101
	KÖZLEKEDŐ	6
	SPORTOLÓ FOGADÓTÉR	36
	KÖZLEKEDŐ	11
	LEPCSŐTÉR /SPORTOLÓ BEJÁRÁS/	(21)
	LIFT	(3)
	ELOCSARNOK	270
	KÖZÖS WC ELŐTÉR	13
	KÖZLEKEDŐ	16
	KÖZMŰ FOGADÓ	23
	ELEKTROMOS FOGADÓ	15
	TAKARÍTÓTÉR /TÁROLÓ	5
	SEMELTÁROLÓ	6
	KÖZLEKEDŐ	27
	SZELFŐGŐ	30
	FOELJÁRATI TERÁSZ	49
9 ÜZEMELTETÉSI HELYSÉGEK összesen:		608
FÖLDSZINT ÖSSZESEN:		2 622

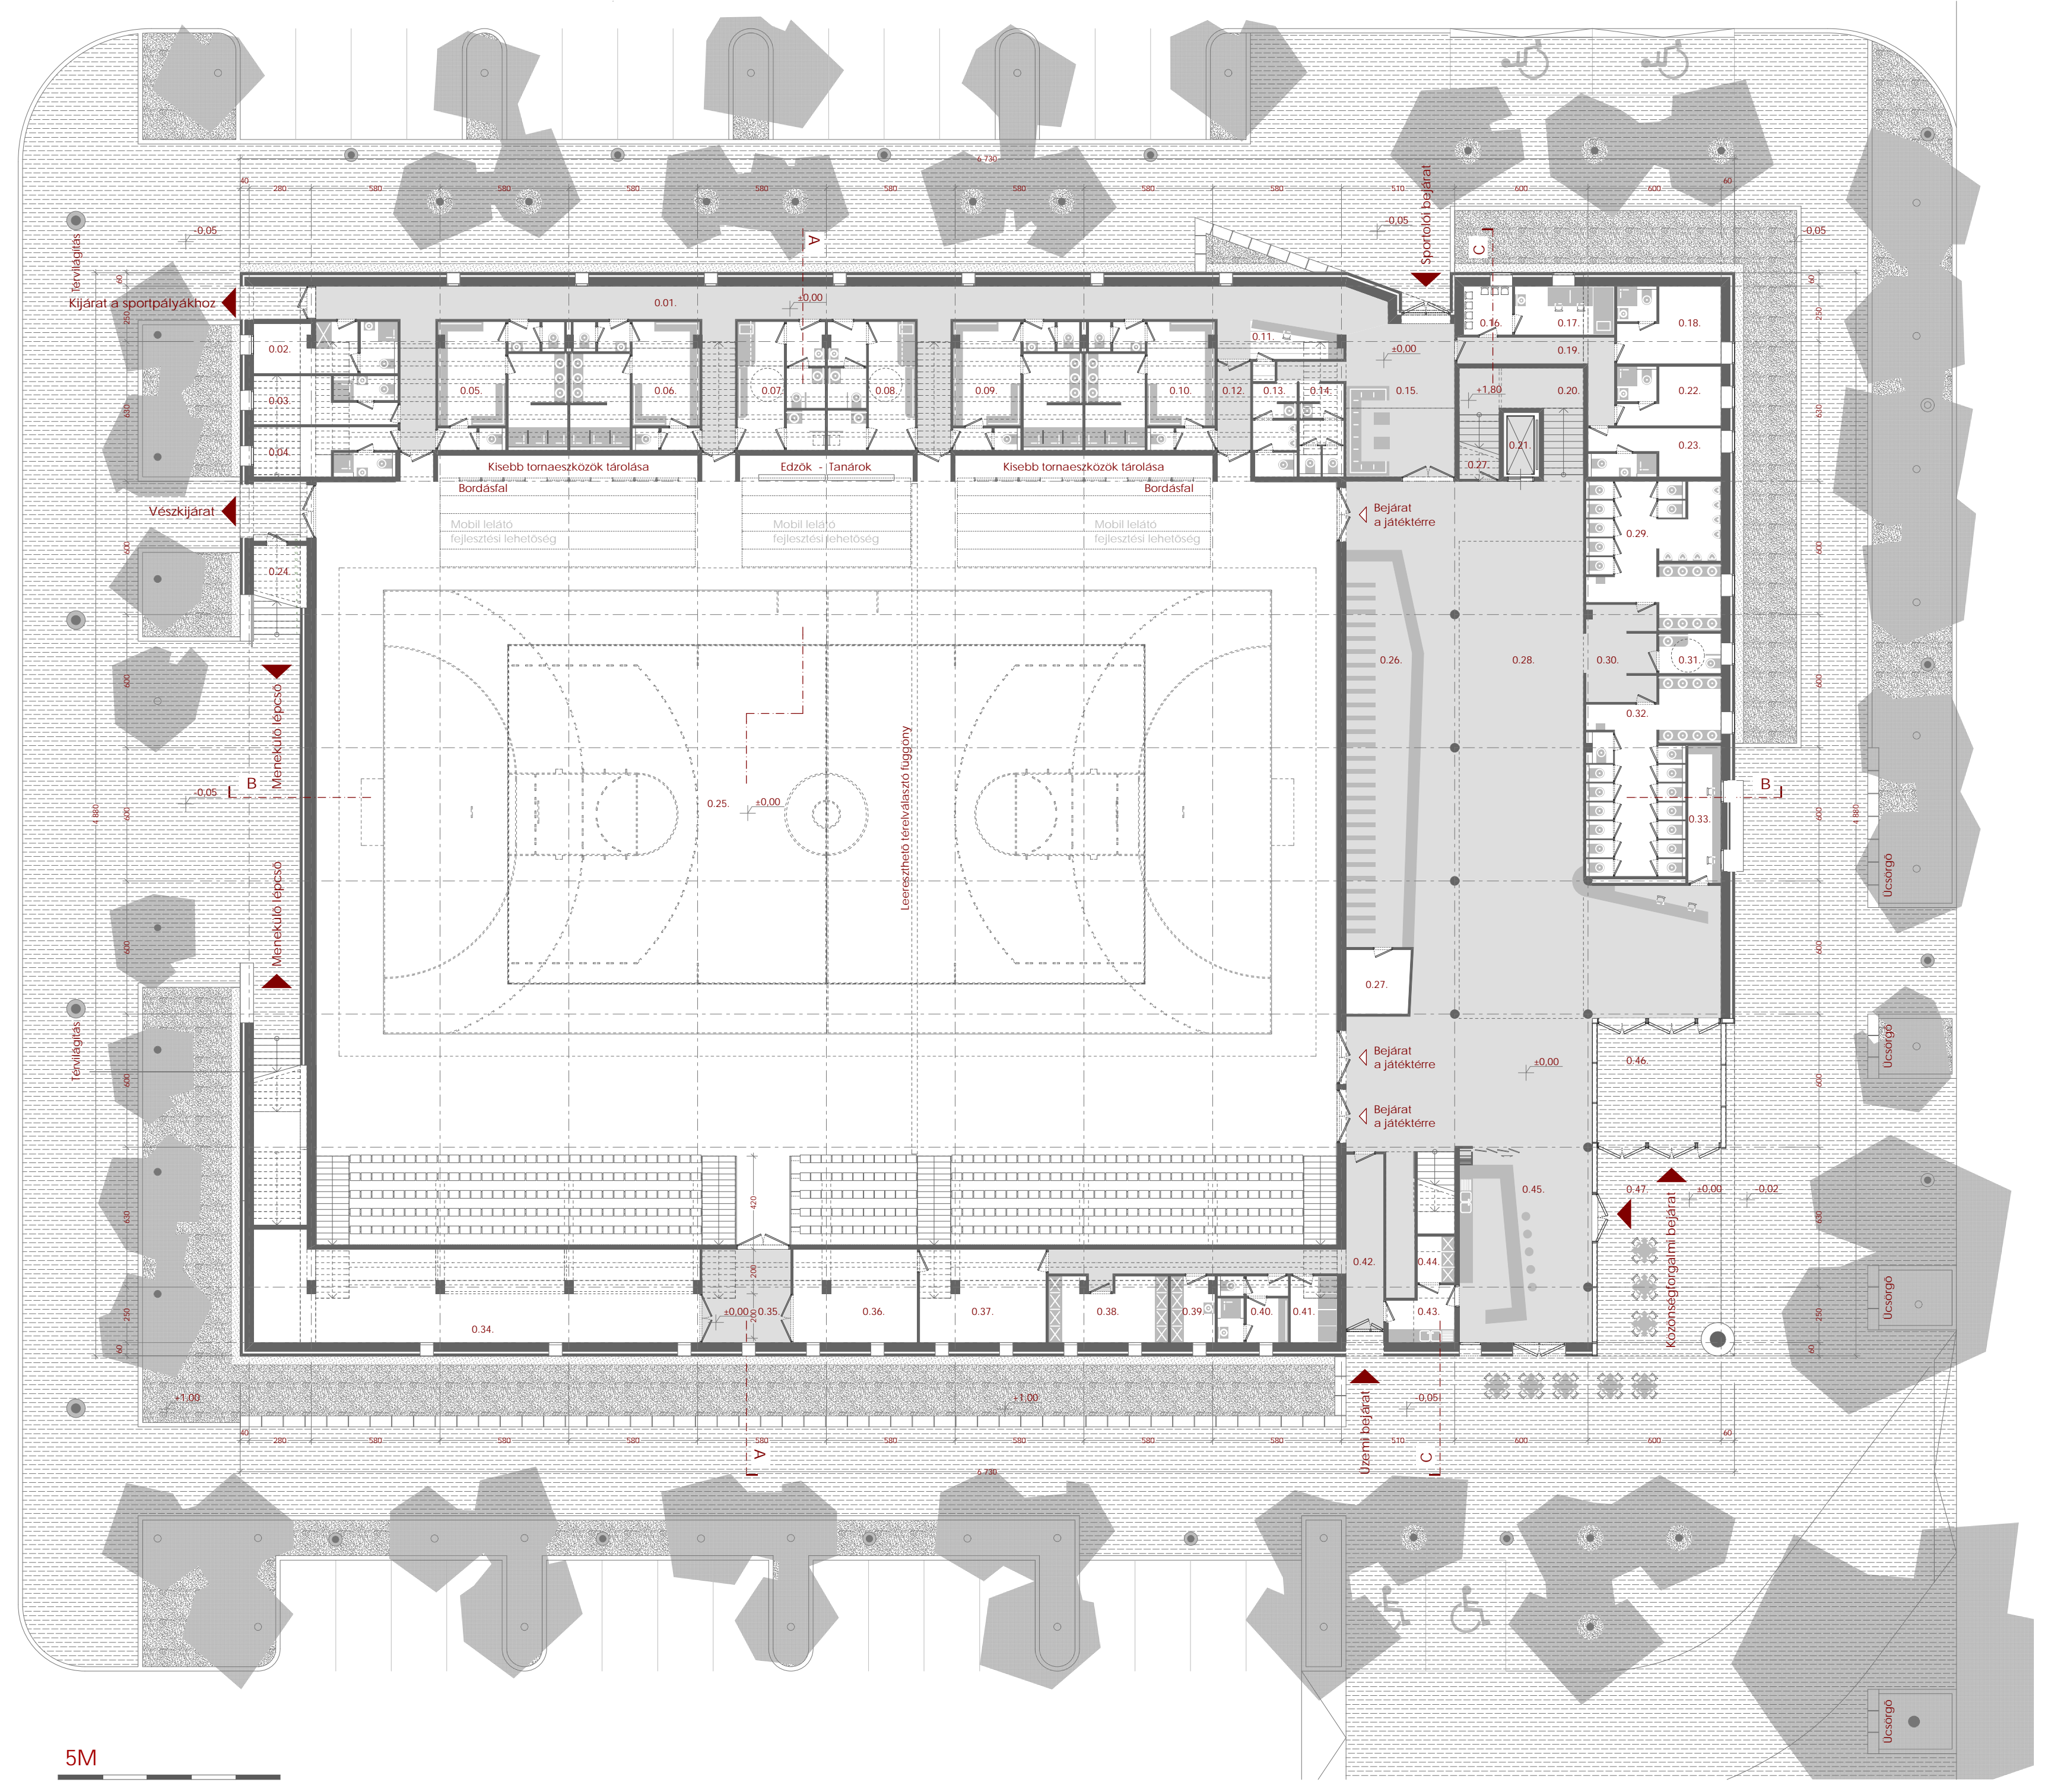

FÖLDSZINTI ALAPRAJZ M 1:200

5M



LÁTVÁNY A MÁRIA UTCA FELŐL



JÁTEKTÉR BELSŐ LÁTVÁNYKEPE