



TÉRSZERKEZETI ELEMEK RÉTEGZŐDÉSE

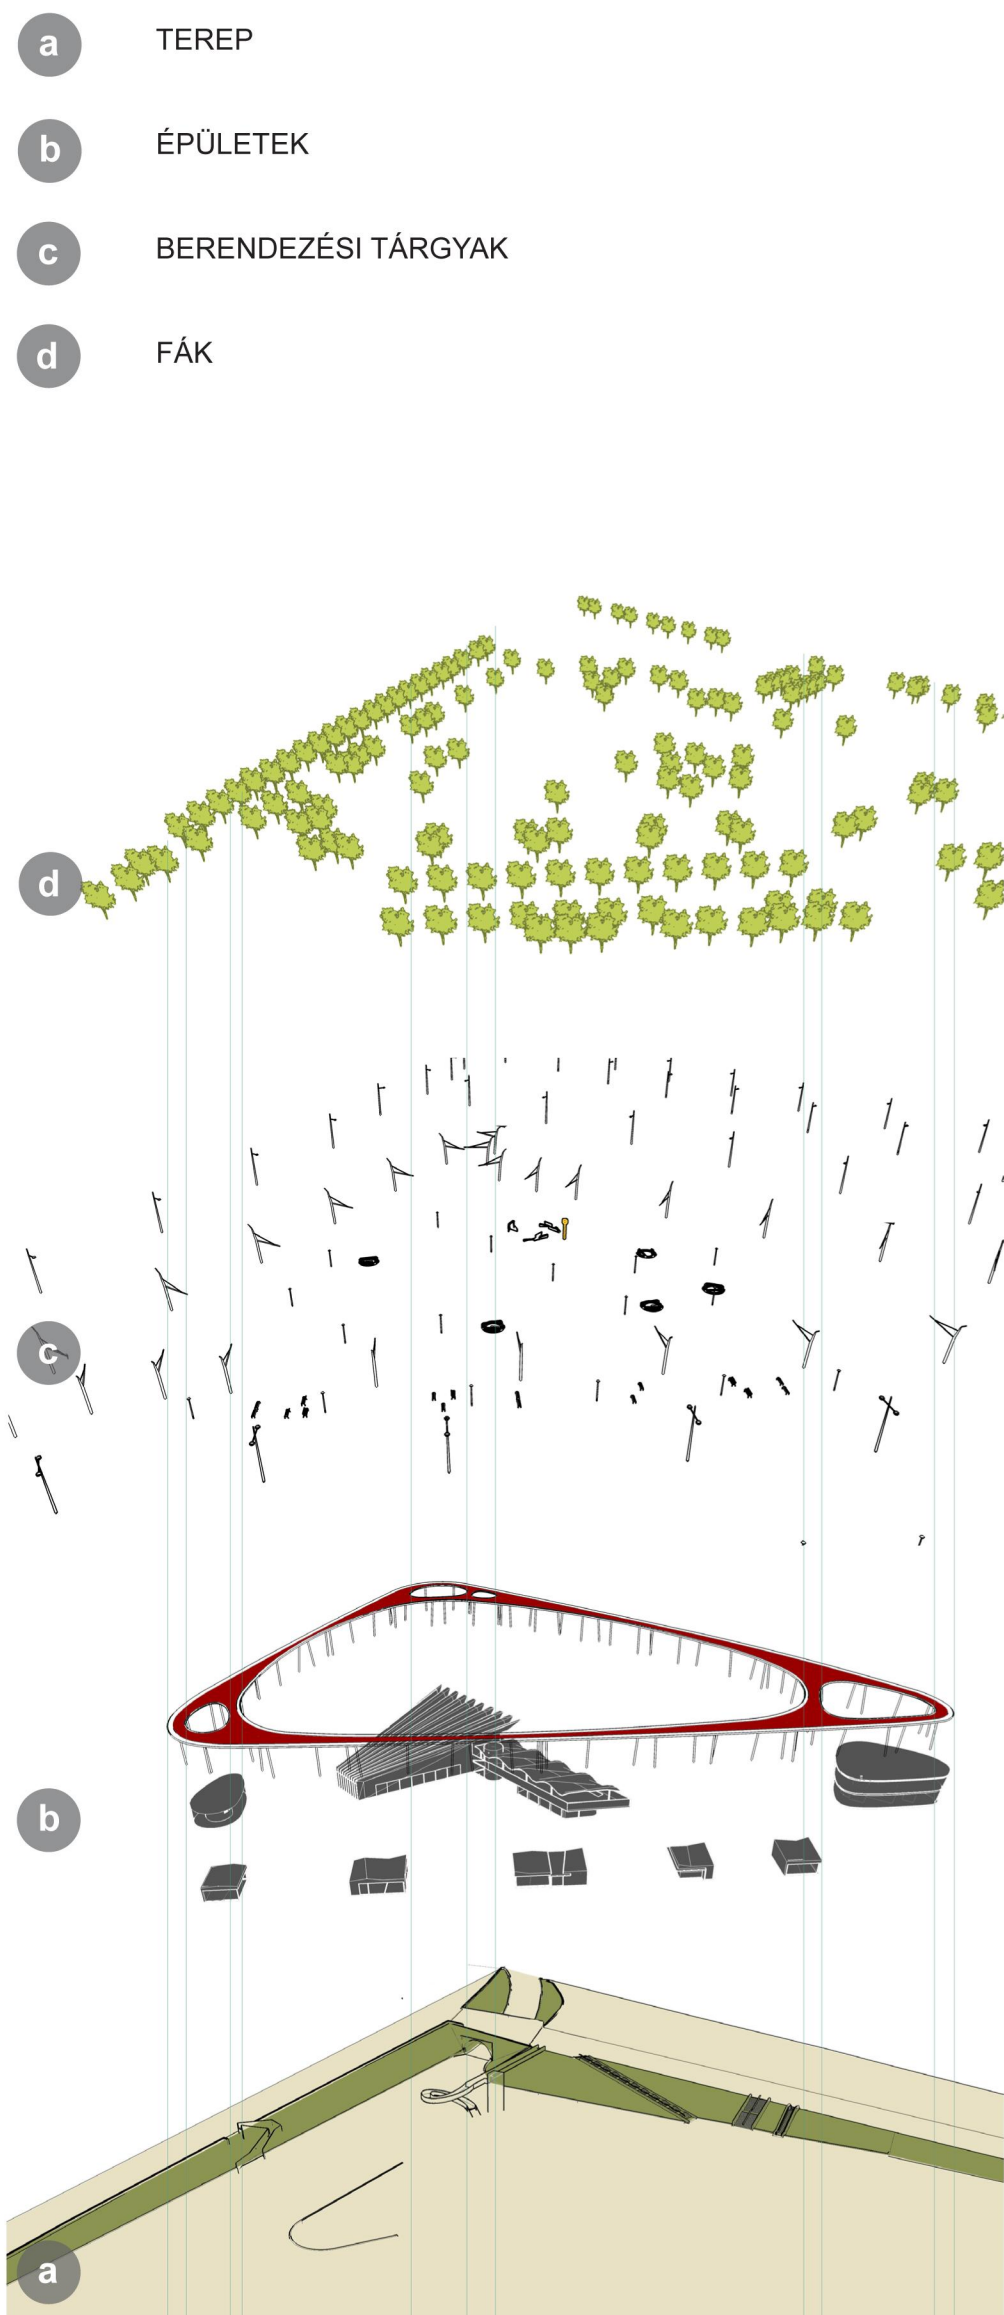

találkozás fogas várkapu
 átszállás zöldtető megérkezés
 nyüzsgés kiindulás
 fenntarthatóság óra
 rohanás ökológikus pékség
 gyűrű információ részű
 utastájékoztató fogas
 díszvilágítás ökonómikus
 kávézó akadálymentes
 megvalósíthatóság ütemezhető
 racionális bubu

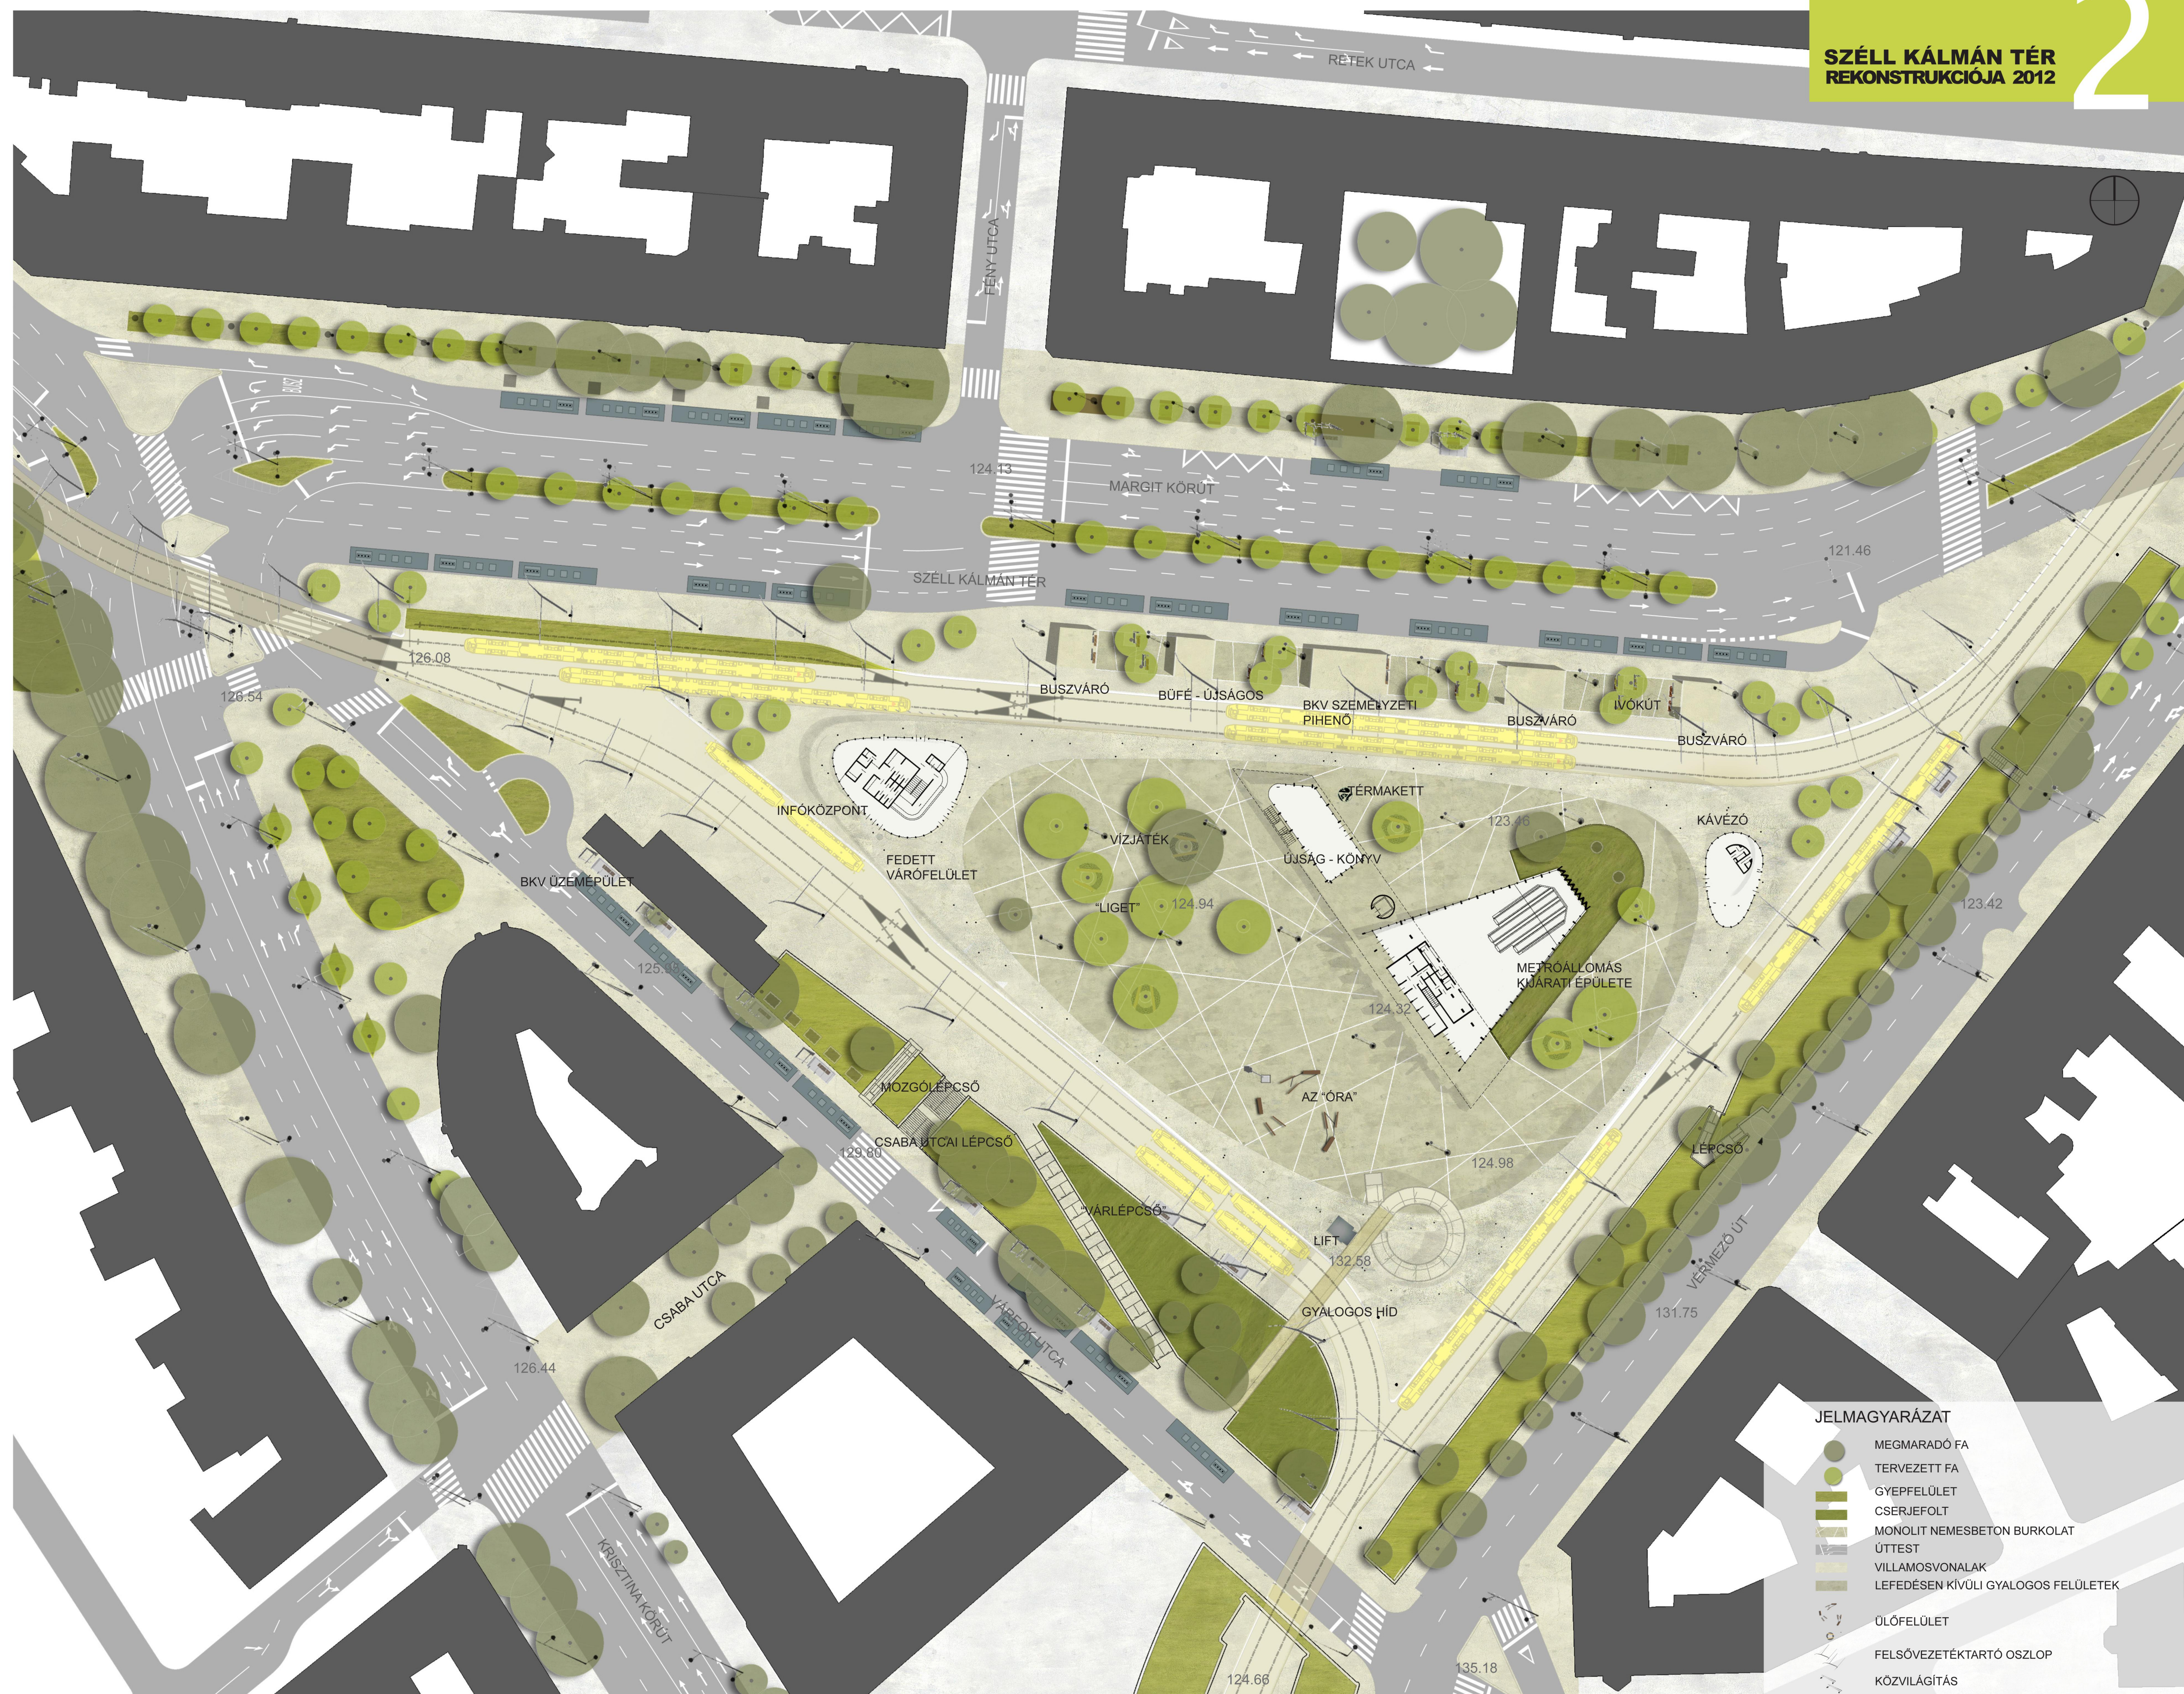

- JELMAGYARÁZAT**
- MEGMARADÓ FA
 - TERVEZETT FA
 - GYEPELÉLET
 - CSERJEFOLT
 - MONOLIT NEMESBETON BURKOLAT
 - ÚTTEST
 - VILLAMOSVONALAK
 - LEFEDÉSEN KÍVÜLI GYALOGOS FELÜLETEK
 - ÜLŐFELÜLET
 - FELSŐVEZETÉKTARTÓ OSZLOP
 - KÖZVILÁGÍTÁS

2.1. KÖRNYEZETRENDEZÉSI TERV I.ÜTEM M 1:500