UTCAI HOMLOKZAT M=1:100

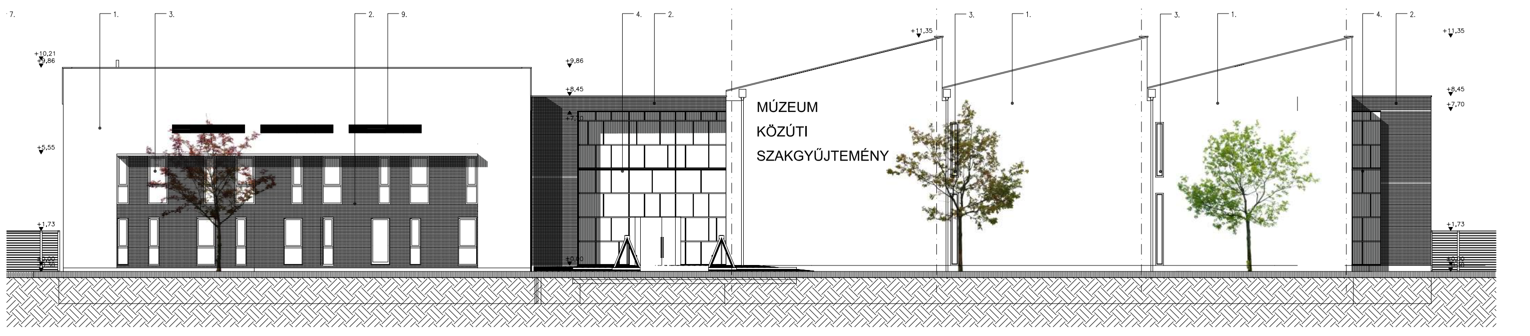

UDVARI HOMLOKZAT M=1:100

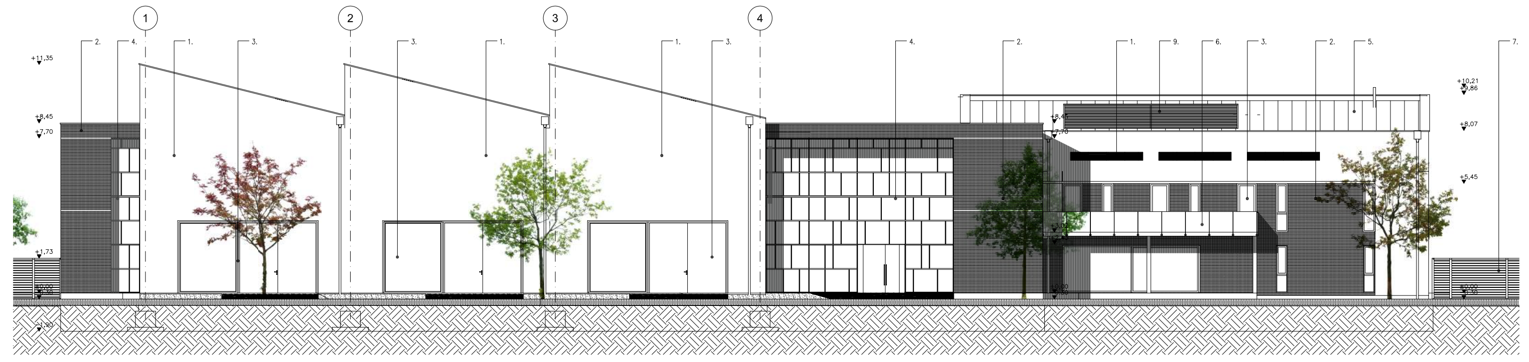

Homlokzati anyagok

1.Fehér vakolat RAL 9010
2.Acél lemez burkolat RAL 9007
3.Hőhídmentes acél szerkezetű nyílászáró RAL 9007
4.Hőhídmentes acél függönyfal RAL 9007
5. Kingspan tetőpanel RAL 9007
6. Ragasztott biztonsági üveg korlát
7. Tűzihorganyzott acél kerítés és kapu
8. Hőhídmentes acél szerkezetű bevilágító RAL 9007
9. Acél szellőzőrács RAL 9007

±0,00 = 98,45 mBf

ÉPÜLET MEGNEVEZÉSE / BUILDING or PROJECT DESIGNATION :

KISKŐRÖSI KÖZÚTI SZAKGYŰJTEMÉNY

6200 KISKŐRÖS,DÓZSA GYÖRGY ÚT 38.
HELYRAJZI SZÁM: 2712/9, 2713, 2714

ÉPÍTTETŐ / OWNER :

MAGYAR KÖZÚT Kht.
H Budapest, Fényes Elek utca 7-13.
TEL.: (36 78) 511-935 FAX: (36 78) 511-936

GENERÁL TERVEZŐ / DESIGNER :

HAP TERVEZŐIRODA KFT.
H-1027 BUDAPEST
MARGIT KRT. 24.
WWW.HAP.HU
E-MAIL: HAP@HAP.HU
TEL.: (36 1) 212-5992
FAX: (36 1) 212-4926

ALTERVEZŐK és LEBONYOLÍTÓ / CO-OPERATE DESIGNERS and PROJECT MANAGER :

TERÜLET	NÉV	CÍM	TELEFON
belsőépítészet	GOTHHÁRD ERZSÉBET	MEDVECZKY & GOTHÁRD KFT. 1037 BP., MONTEVIDEO U.5.	(36 1) 316-68-29
külső közmű	HOBL GÉZA	MÉLYTERV KFT. 1093 BP., LÓNYAY UTCA 28.	(36 1) 216-28-92
táj és környezettervezés	CSONTOS CSENGE	LAND-A KFT. 1051 BP., SAS UTCA 17.	(36 1) 302-47-60
tűzvédelem	Dr. GOMBIK KÁROLY	BO-SEC Bt. 1024 BP.,FRANKEL LEO UTCA 92.	(36 1) 326-13-14

RAJZ MEGNEVEZÉSE/DESIGNATION of the DRAWING :

FŐÉPÜLET UTCAI ÉS UDVARI HOMLOKZATA

TERVFAJTA/TYPE OF PLAN:
ÉPÍTÉSI ENGEDÉLY

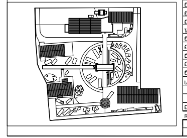

MUNKASZÁM/PROJECT NUMBER: 1–468
SZAKÁG/TRADE: ÉPÍTÉSZET
DÁTUM/DATE: 2008. JÚNIUS 19.
MÉRETARÁNY/SCALE: M 1:100

TERVEZŐK - EGYEZTETŐK / DESIGNERS:

ÉPÍTÉSZ FT.	WINKLER BARNABÁS	É1 01–2378
ÉPÍTÉSZ	KISS CSABA	É 01–4491
ÉPÍTÉSZ	VÖRÖS GÁBOR	É 01–3771
TARTÓSZERKEZET	EISLER GÁBOR	T1 01–9313
ÉPÜLETGÉPÉSZET	KÉRY TAMÁS	GT 01–0412
ÉPÜLETGÉPÉSZET	LUKÁCS ZOLTÁN	GK 01–11785
ÉPÜLETGÉPÉSZET	SZILÁGYI ANTAL	GK 13–11233
ÉP.VILLAMOSSÁG	KÓSA LÁSZLÓ	V1–01–7232
ÉP.VILLAMOSSÁG	ULRICH NORBERT	V2–01–11319
LÁTVÁNYTERVEK	HOLLÓSI LAJOS	–
ELLENŐR		

RAJZSZÁM / DRAWING NUMBER :
0,38 m2/db
HAP E E130

MINDEN JOG FENNTARTVA ! EZ A TERV NEM MÁSOLHATÓ, NEM MUTATHATÓ, NEM BOCSÁTHATÓ RENDELKEZÉSRE HARMADIK SZEMÉLYNEK ILLETÉKES HOZZÁJÁRULÁS NÉLKÜL!