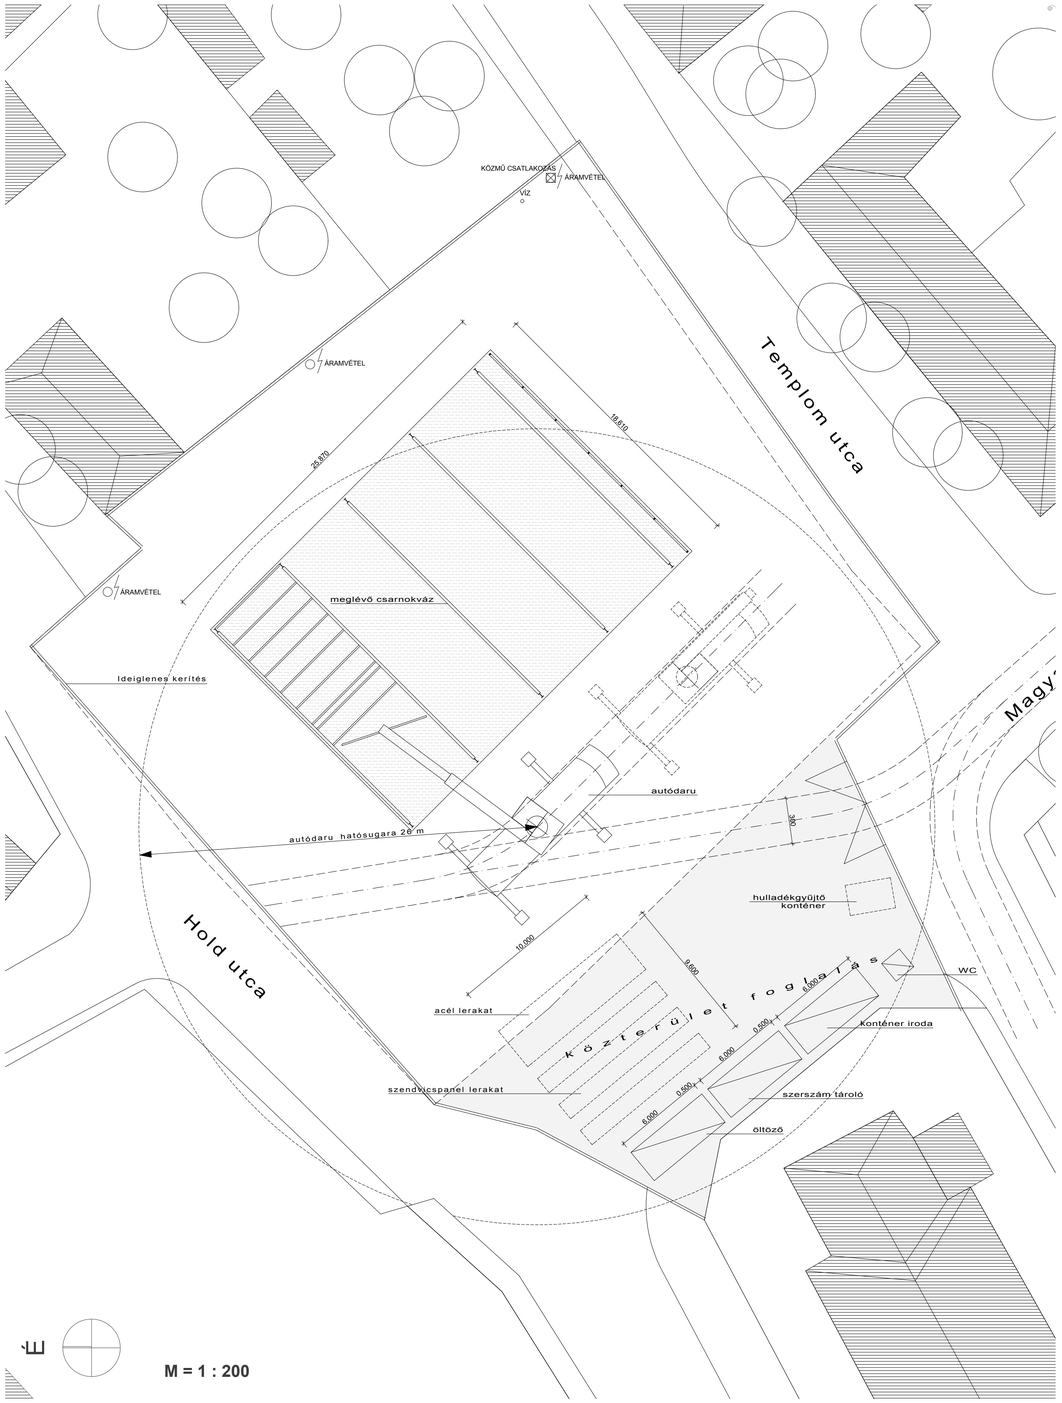

SZELEMENEK BEEMELÉSÉNEK FÁZISA

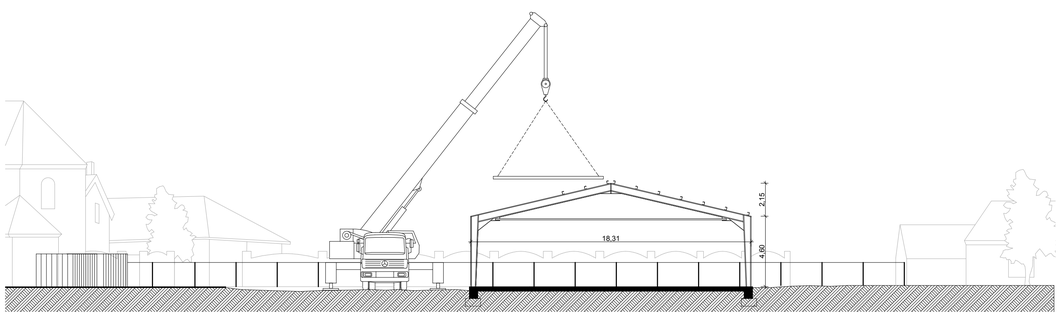

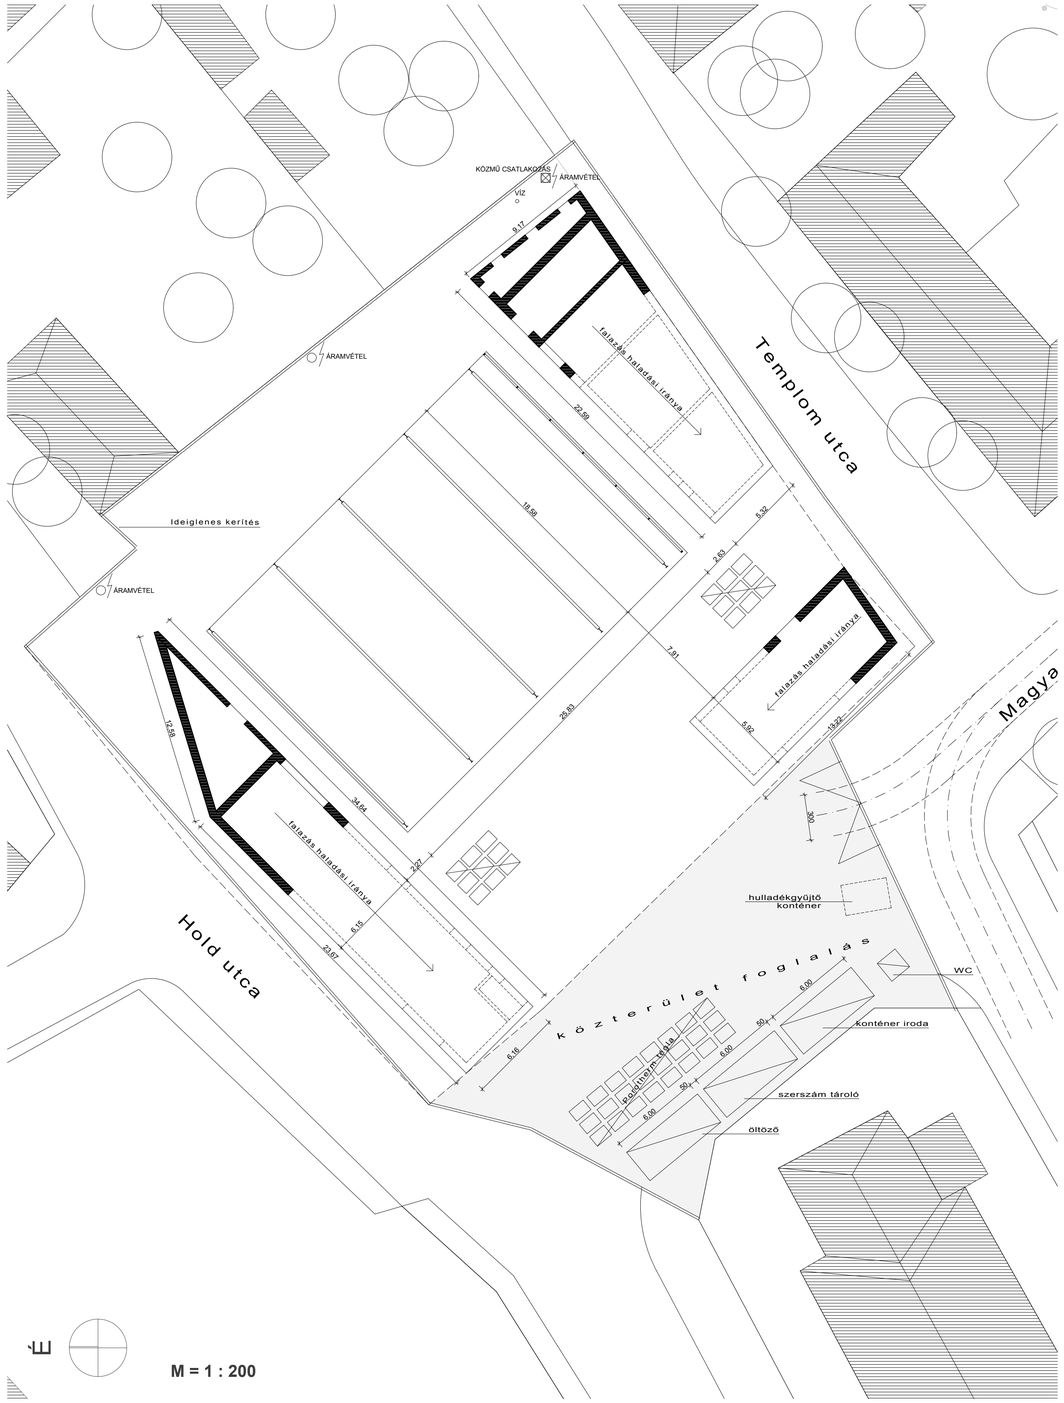

TÉGLAÉPÜLETEK FALAZÁSA

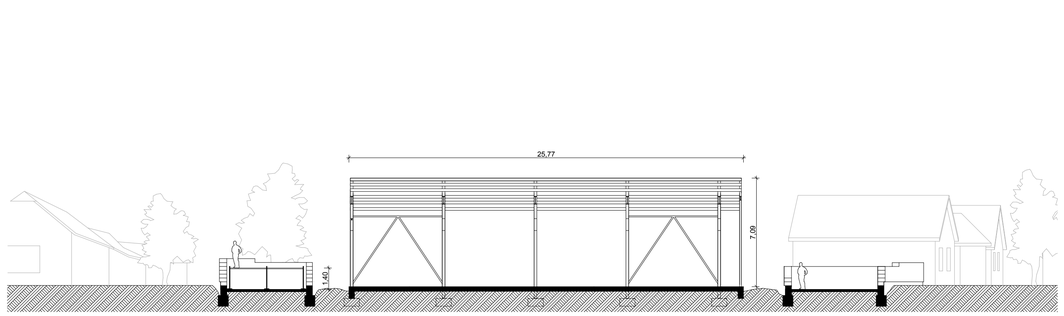

SCHULER

Rendezvényház és Könyvtár

08 TÉRBELI ORGANIZÁCIÓ

Diploma, Budapesti Műszaki Egyetem, Építészmérnöki kar, Rajzi és Formaismereti Tanszék , 2012 őszi félév
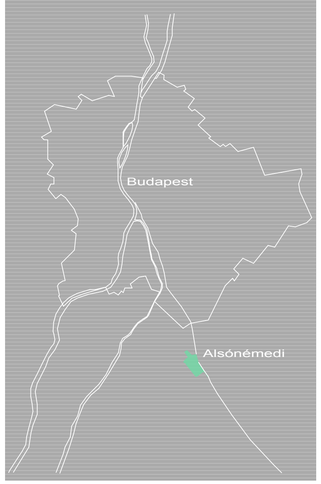
Gál Róbert