

PÉTERHEGYI ÚTI HOMLOKZAT M1:200



BOLDIZSÁR UTCAI HOMLOKZAT M1:200




A-A METSZET M1:200



B-B METSZET M1:200



TETŐSZINTI PARKOLÓ ALAPRAJZ M1:200

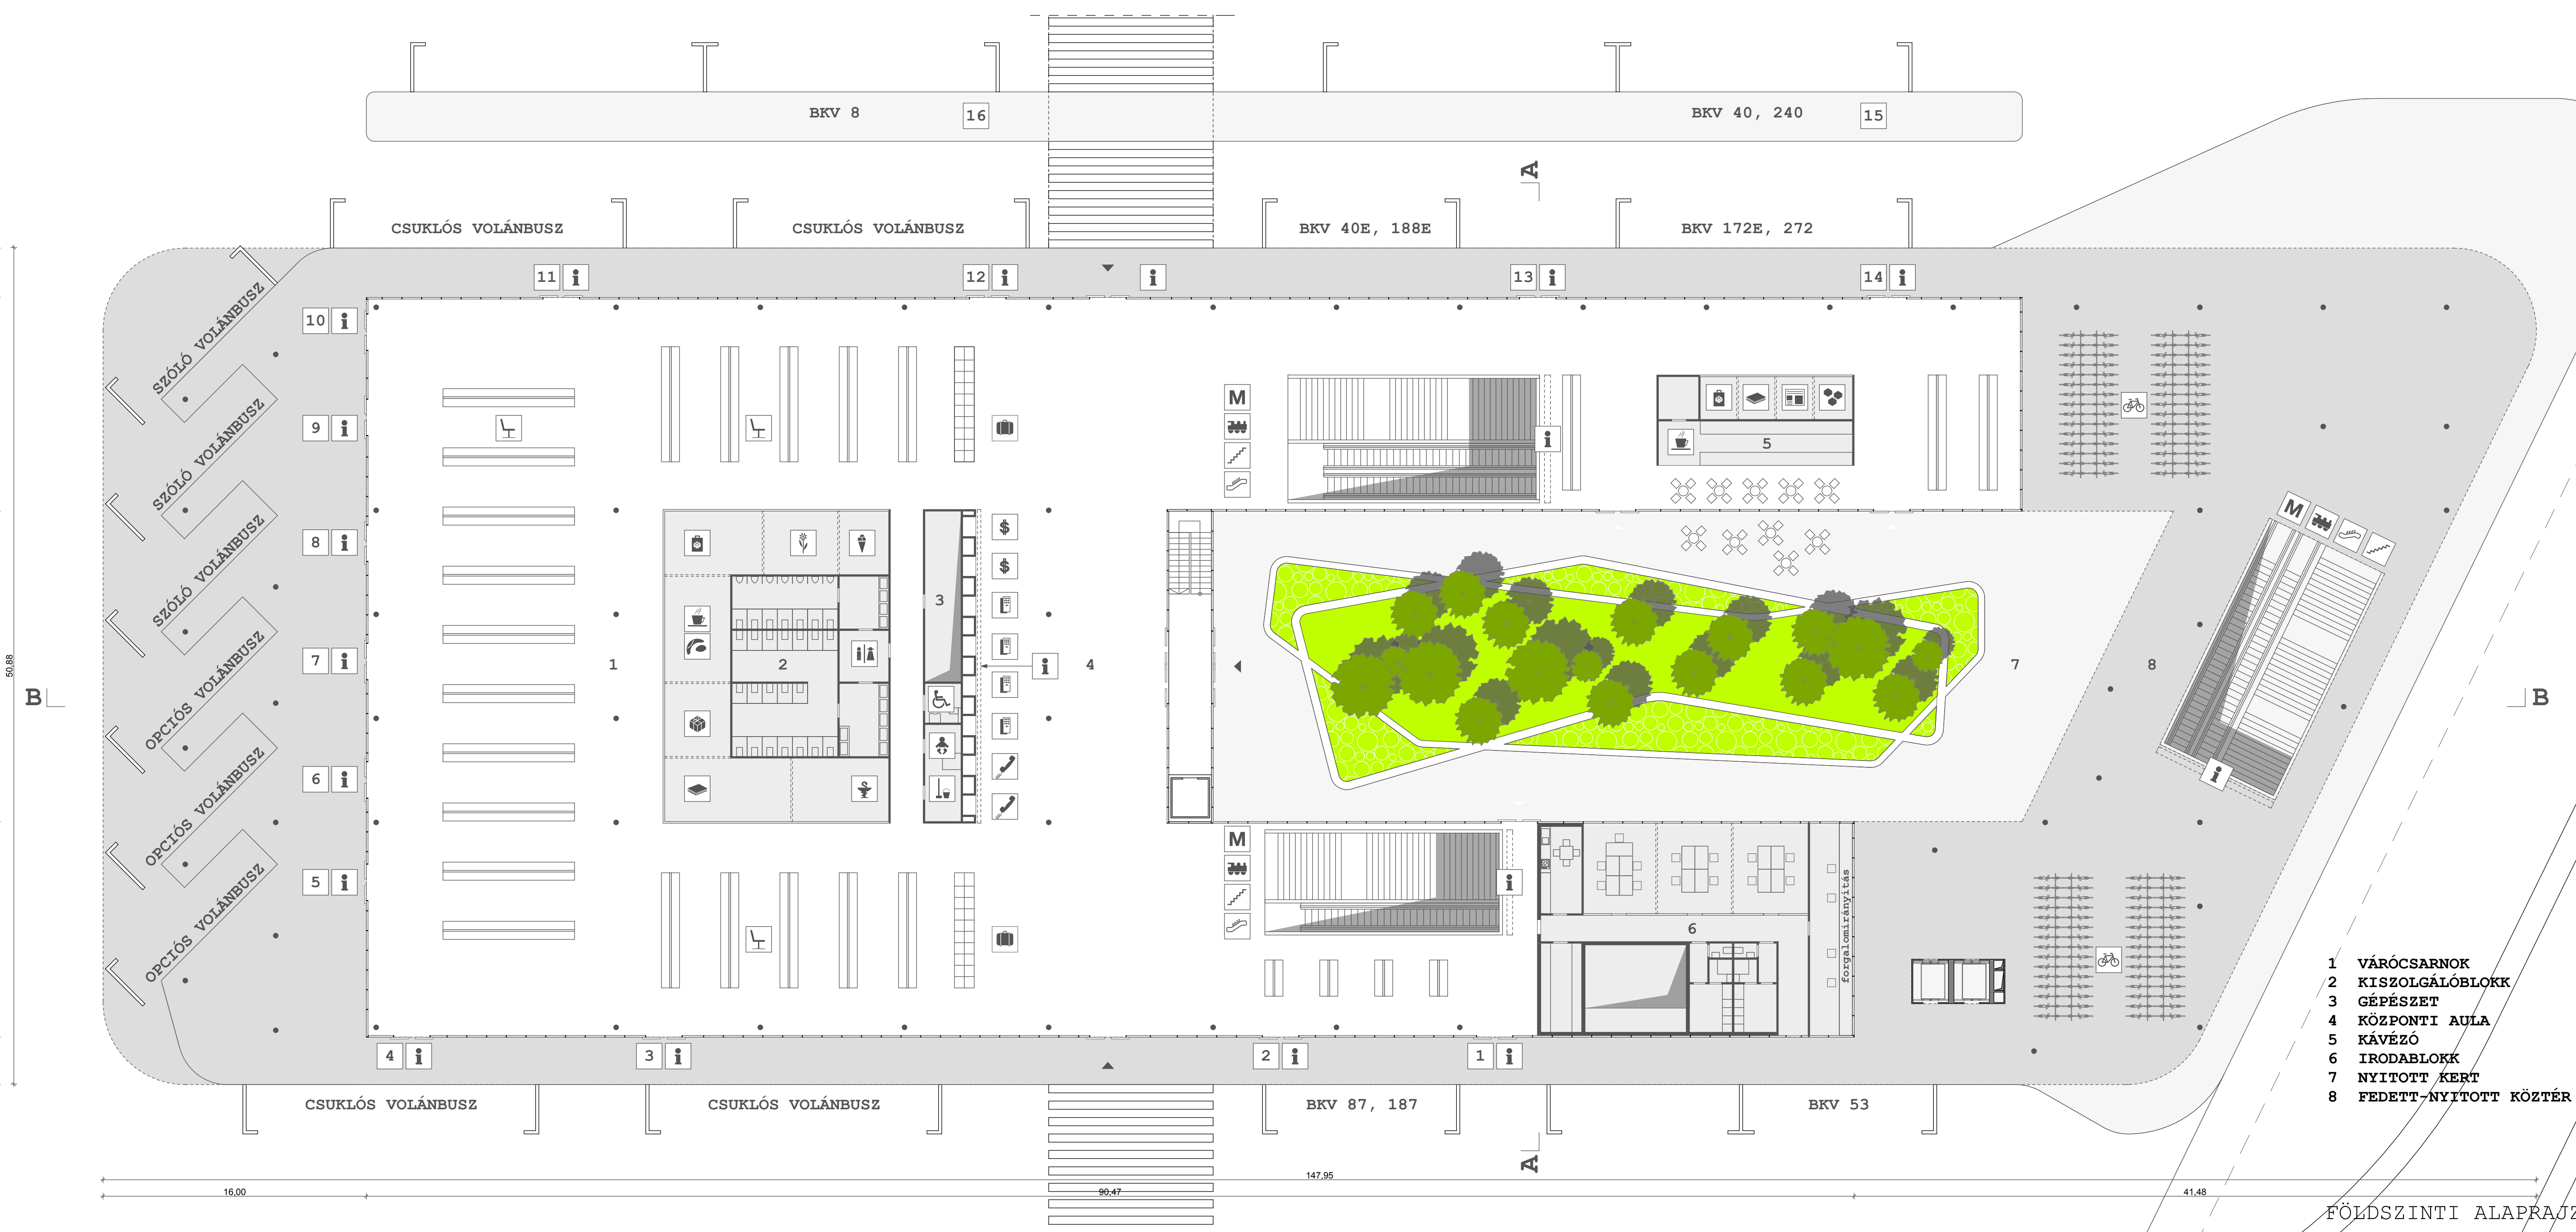

- 1 VÁRÓCSARNOK
- 2 KISZOLGÁLÓBLOKK
- 3 GÉPÉSZET
- 4 KÖZPONTI AULA
- 5 KÁVÉZÓ
- 6 IRODABLOKK
- 7 NYITOTT KERT
- 8 FEDETT-NYITOTT KÖZTÉR

FÖLDSZINTI ALAPRAJZ M1:200