

# fiatalok feketén-fehéren young architects' generations 2013


név / name: Sárospataki Máté / Máté Sárospataki

CODE: 3548

terv / plan: BCE Budai Campus Díszterének rekonstrukciója / The Reconstruction of the Díszter of the CUB Buda Campus

helyszín / location: Budapest

tervezés éve / year of planning: 2009-2010

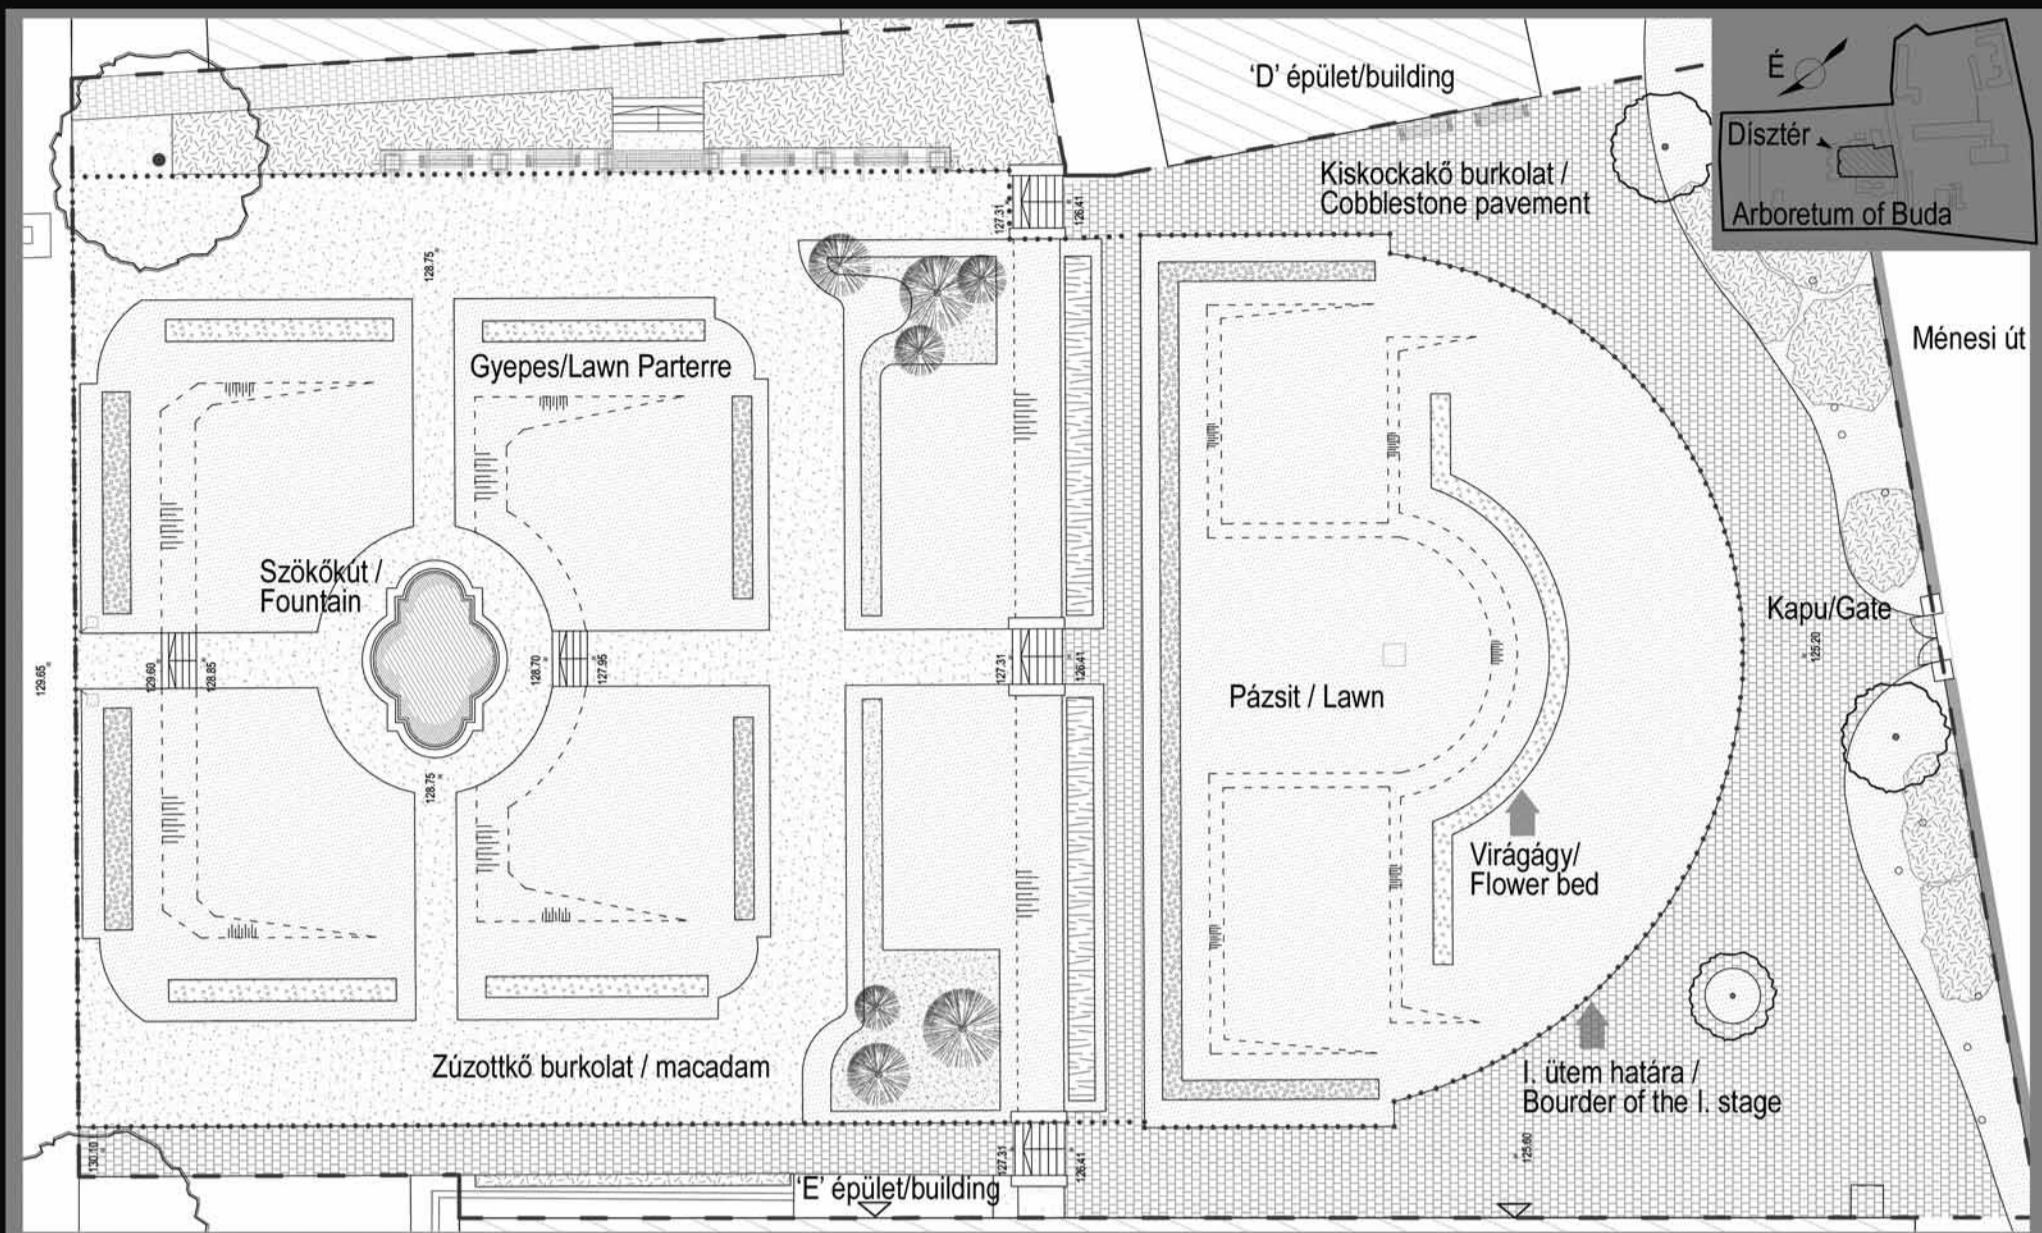

## BCE Budai Campus Díszterének rekonstrukciója

## The Reconstruction of the Díszter of the CUB Buda Campus

A Budapesti Corvinus Egyetem Budai Campus Dísztere idén 120 éves. E történeti kertet a Budai Arboretum részeként 1893 őszén kezdték kialakítani Ráde Károly terve alapján. Virágkorát a 20. század elején élte, amikor Rerrich Béla terve szerint az 1920-as években mértani kertté alakították át. Rerrich Béla kora kiváló műépítész és kertművész, az egyetem jogelőd intézményének 1918 és 1923 között igazgatója és 1932-ig tanára volt. Nevéhez fűződik a mértani kert fogalmának megjelenése és annak leiszultul geometrikus formavilágának szabadeépítészeti alkalmazása. A Díszter rekonstrukciója kerttörténeti, egyetemtörténeti és stílustörténeti szempontból kiemelkedő jelentőséggel bír, felújítása napjainkra a felismerhetetlenségig elhanyagolt állapota okán 2009-re időszerűvé vált. 2009-ben kerttörténeti kutatásaink alapján elkészítettük a Díszter teljes kertépítészeti rekonstrukciós engedélyezési tervét (ld. fent), amelyet 2010-ben kertépítészeti kiviteli terv követett. Forrás hiányában azonban csak a kiviteli terv első üteme készíthető el és valósulhat meg. A nagyobb épített elemek (pl. szökőkút, a tér déli részén lévő kiskockakő burkolat, a keleti oldalhatár egykori pergolája...) rekonstrukciója így ideiglenesen háttérbe szorult. A kompromisszumok övezte tervezés végeredményképpen elérte első ütem-béli célját: a tér központi magjának és legmarkánsabb elemének, a tereplasztilkának helyreállítása és az oktatói igényeket is kiszolgáló növénykiültetés sikeresen befejeződött 2011-ben.

The 'Díszter' [a representative park] of the Corvinus University of Budapest (Buda Campus) is 120 years old this year. This historic garden was set up as a part of the Arboretum (Botanical Gardens) of Buda in 1893. The heyday of Díszter was in the 1920s when it was rebuilt after Béla Rerrich's plan. A famous Hungarian architect and landscape architect, Rerrich was also the director of the former Horticultural University between 1918 and 1923, and a lecturer up until 1932. He initiated the so-called 'geometrical gardens' in Hungary with pure geometric forms. The reconstruction of Díszter has great significance for garden history, university history and the history of garden design. This is why it was high time to renew the place which had fallen into a serious state of decay by 2009. After the research of the garden's history we prepared the landscape plan for approval in 2009 (see above) and finally we also completed the landscape construction plan in 2010. Owing to the lack of efficient financial support for the whole reconstruction project, we could only execute the first stage of the landscape construction plan. This way the reconstruction of the major built constituents (e.g. a fountain, the small cobblestone pavement of the southern side of the park, the destroyed pergola of the eastern side) was delayed. A few compromises had to be taken along the designing process, but at last the construction works of this phase successfully came to an end in 2011.



Early 1930s



2010



2011



2011



2011



2011



2011