

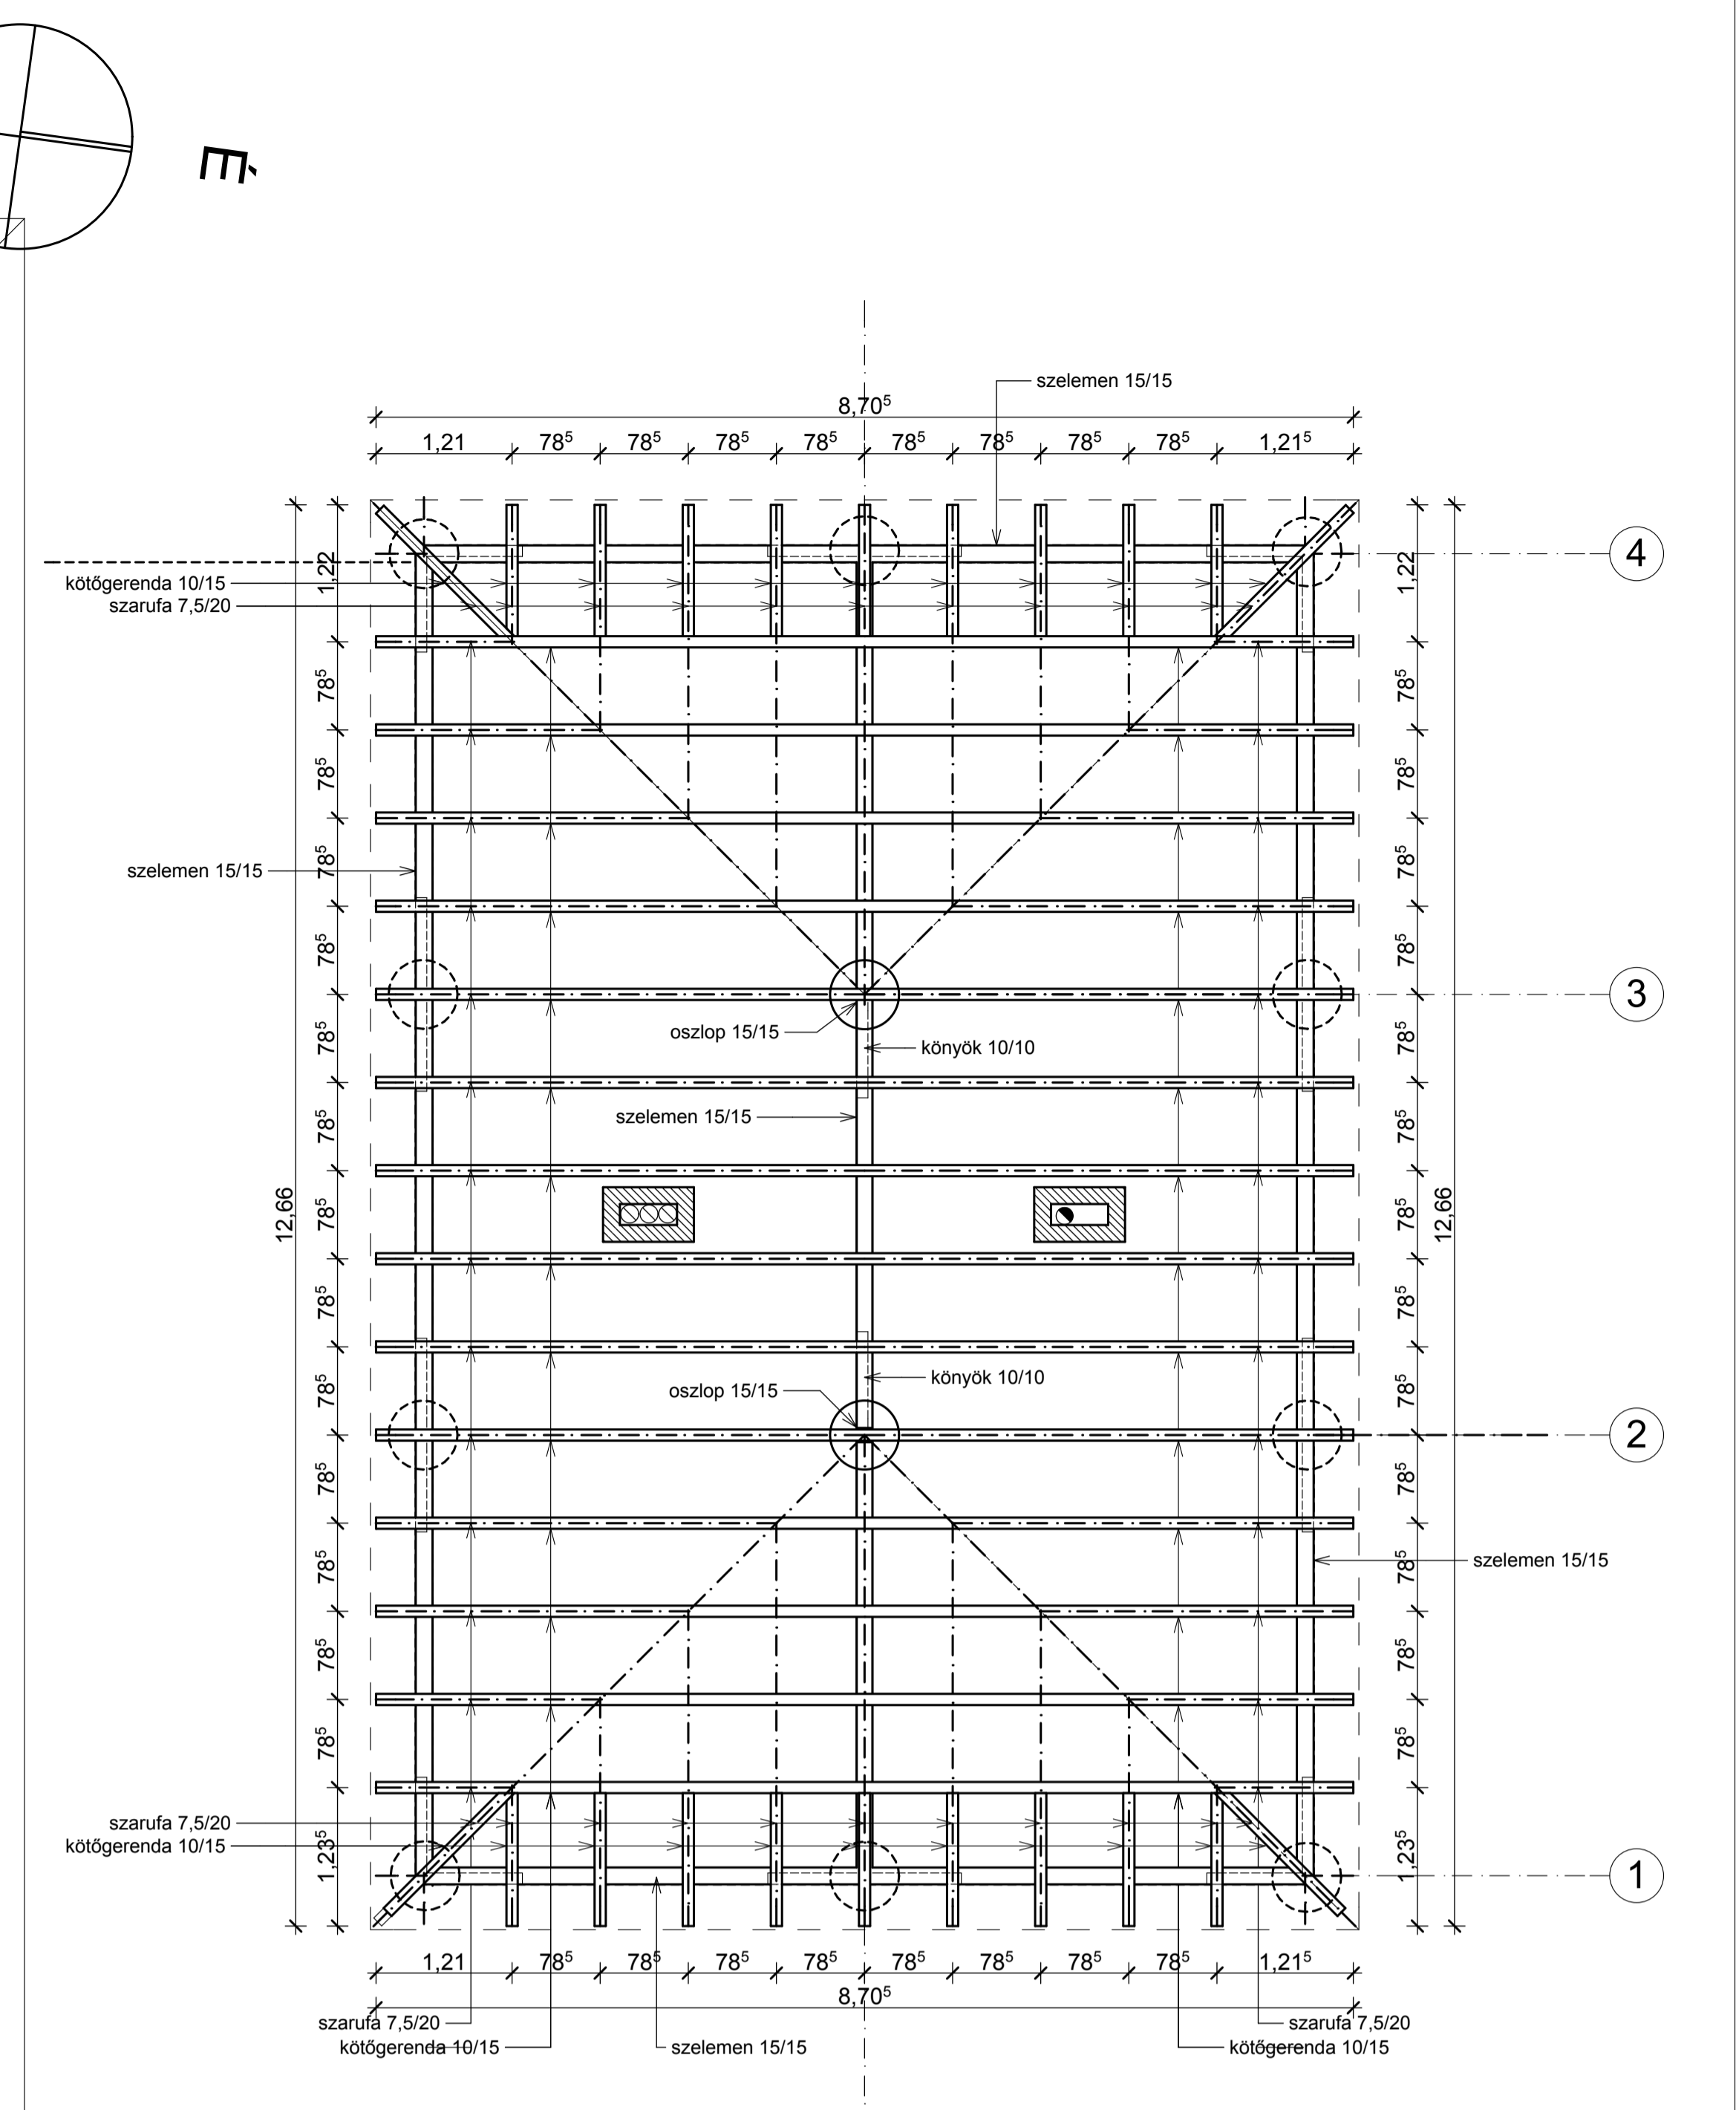
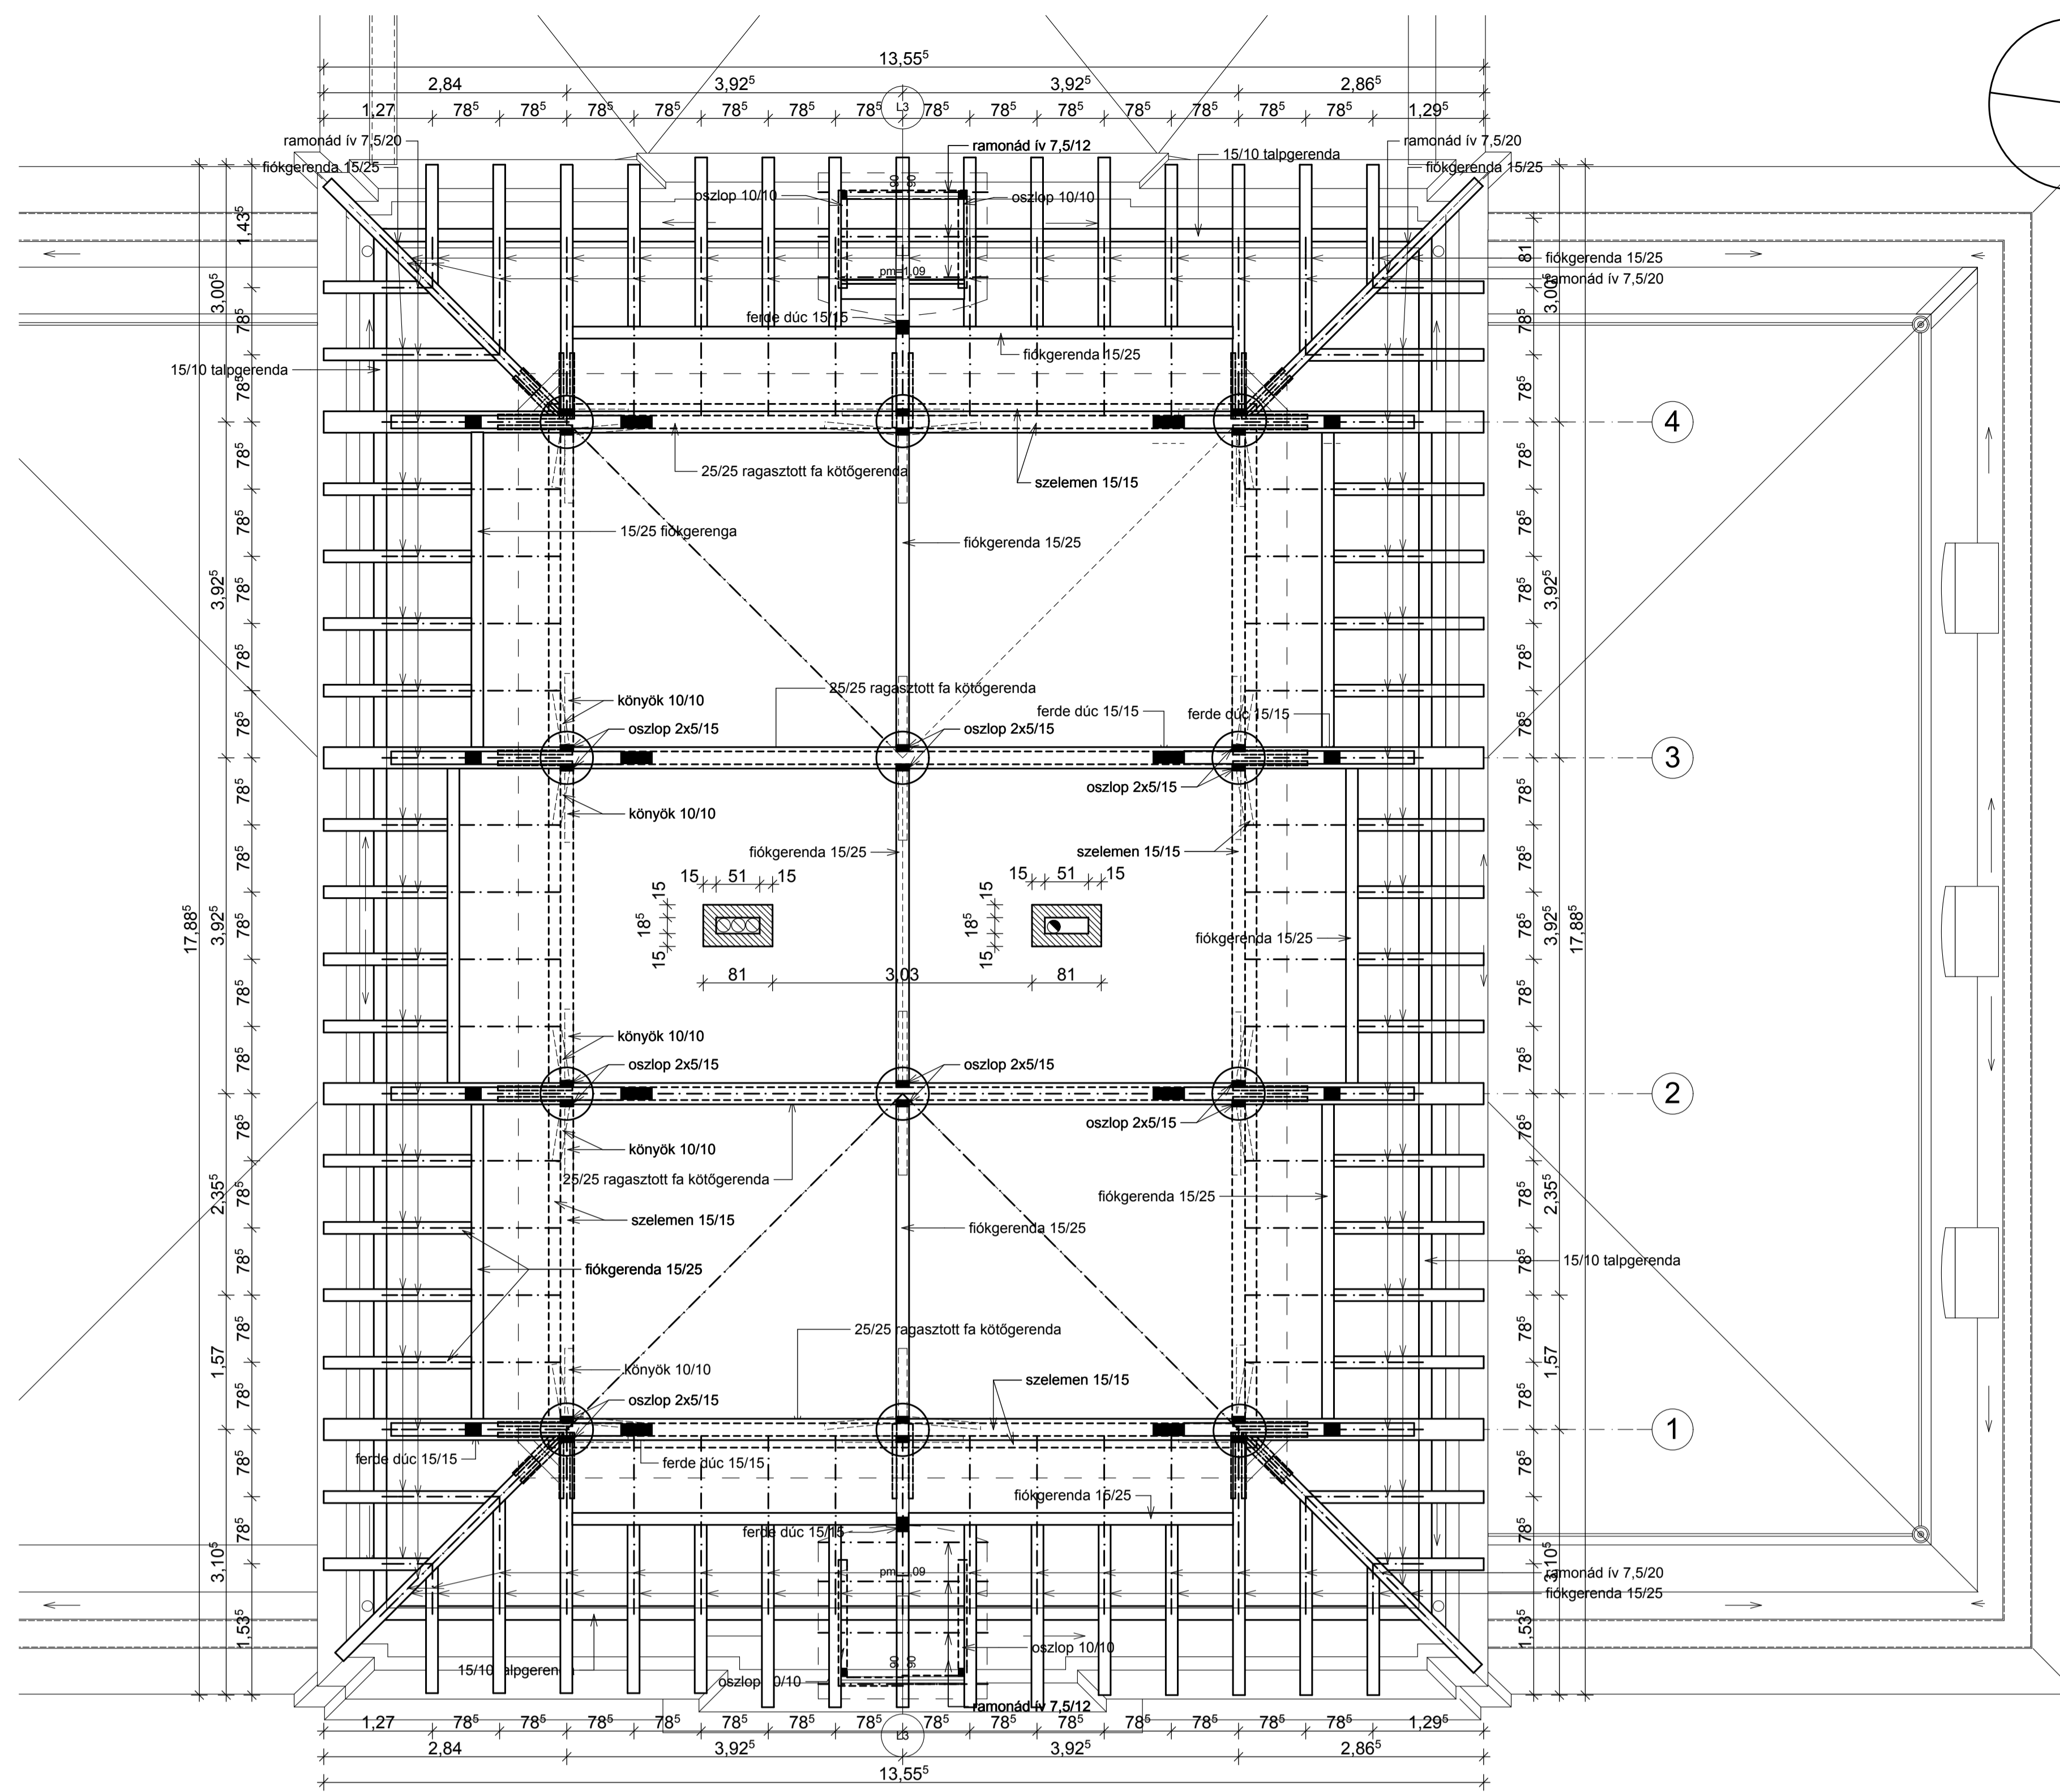


# FEDÉLSZÉKTERV ALAPRAJZ +10,35 ÉS +14,54 KÖZÖTTI SZINTTARTOMÁNYBAN

# FEDÉLSZÉKTERV ALAPRAJZ +14,54 MAGASSÁG FÖLÖTT

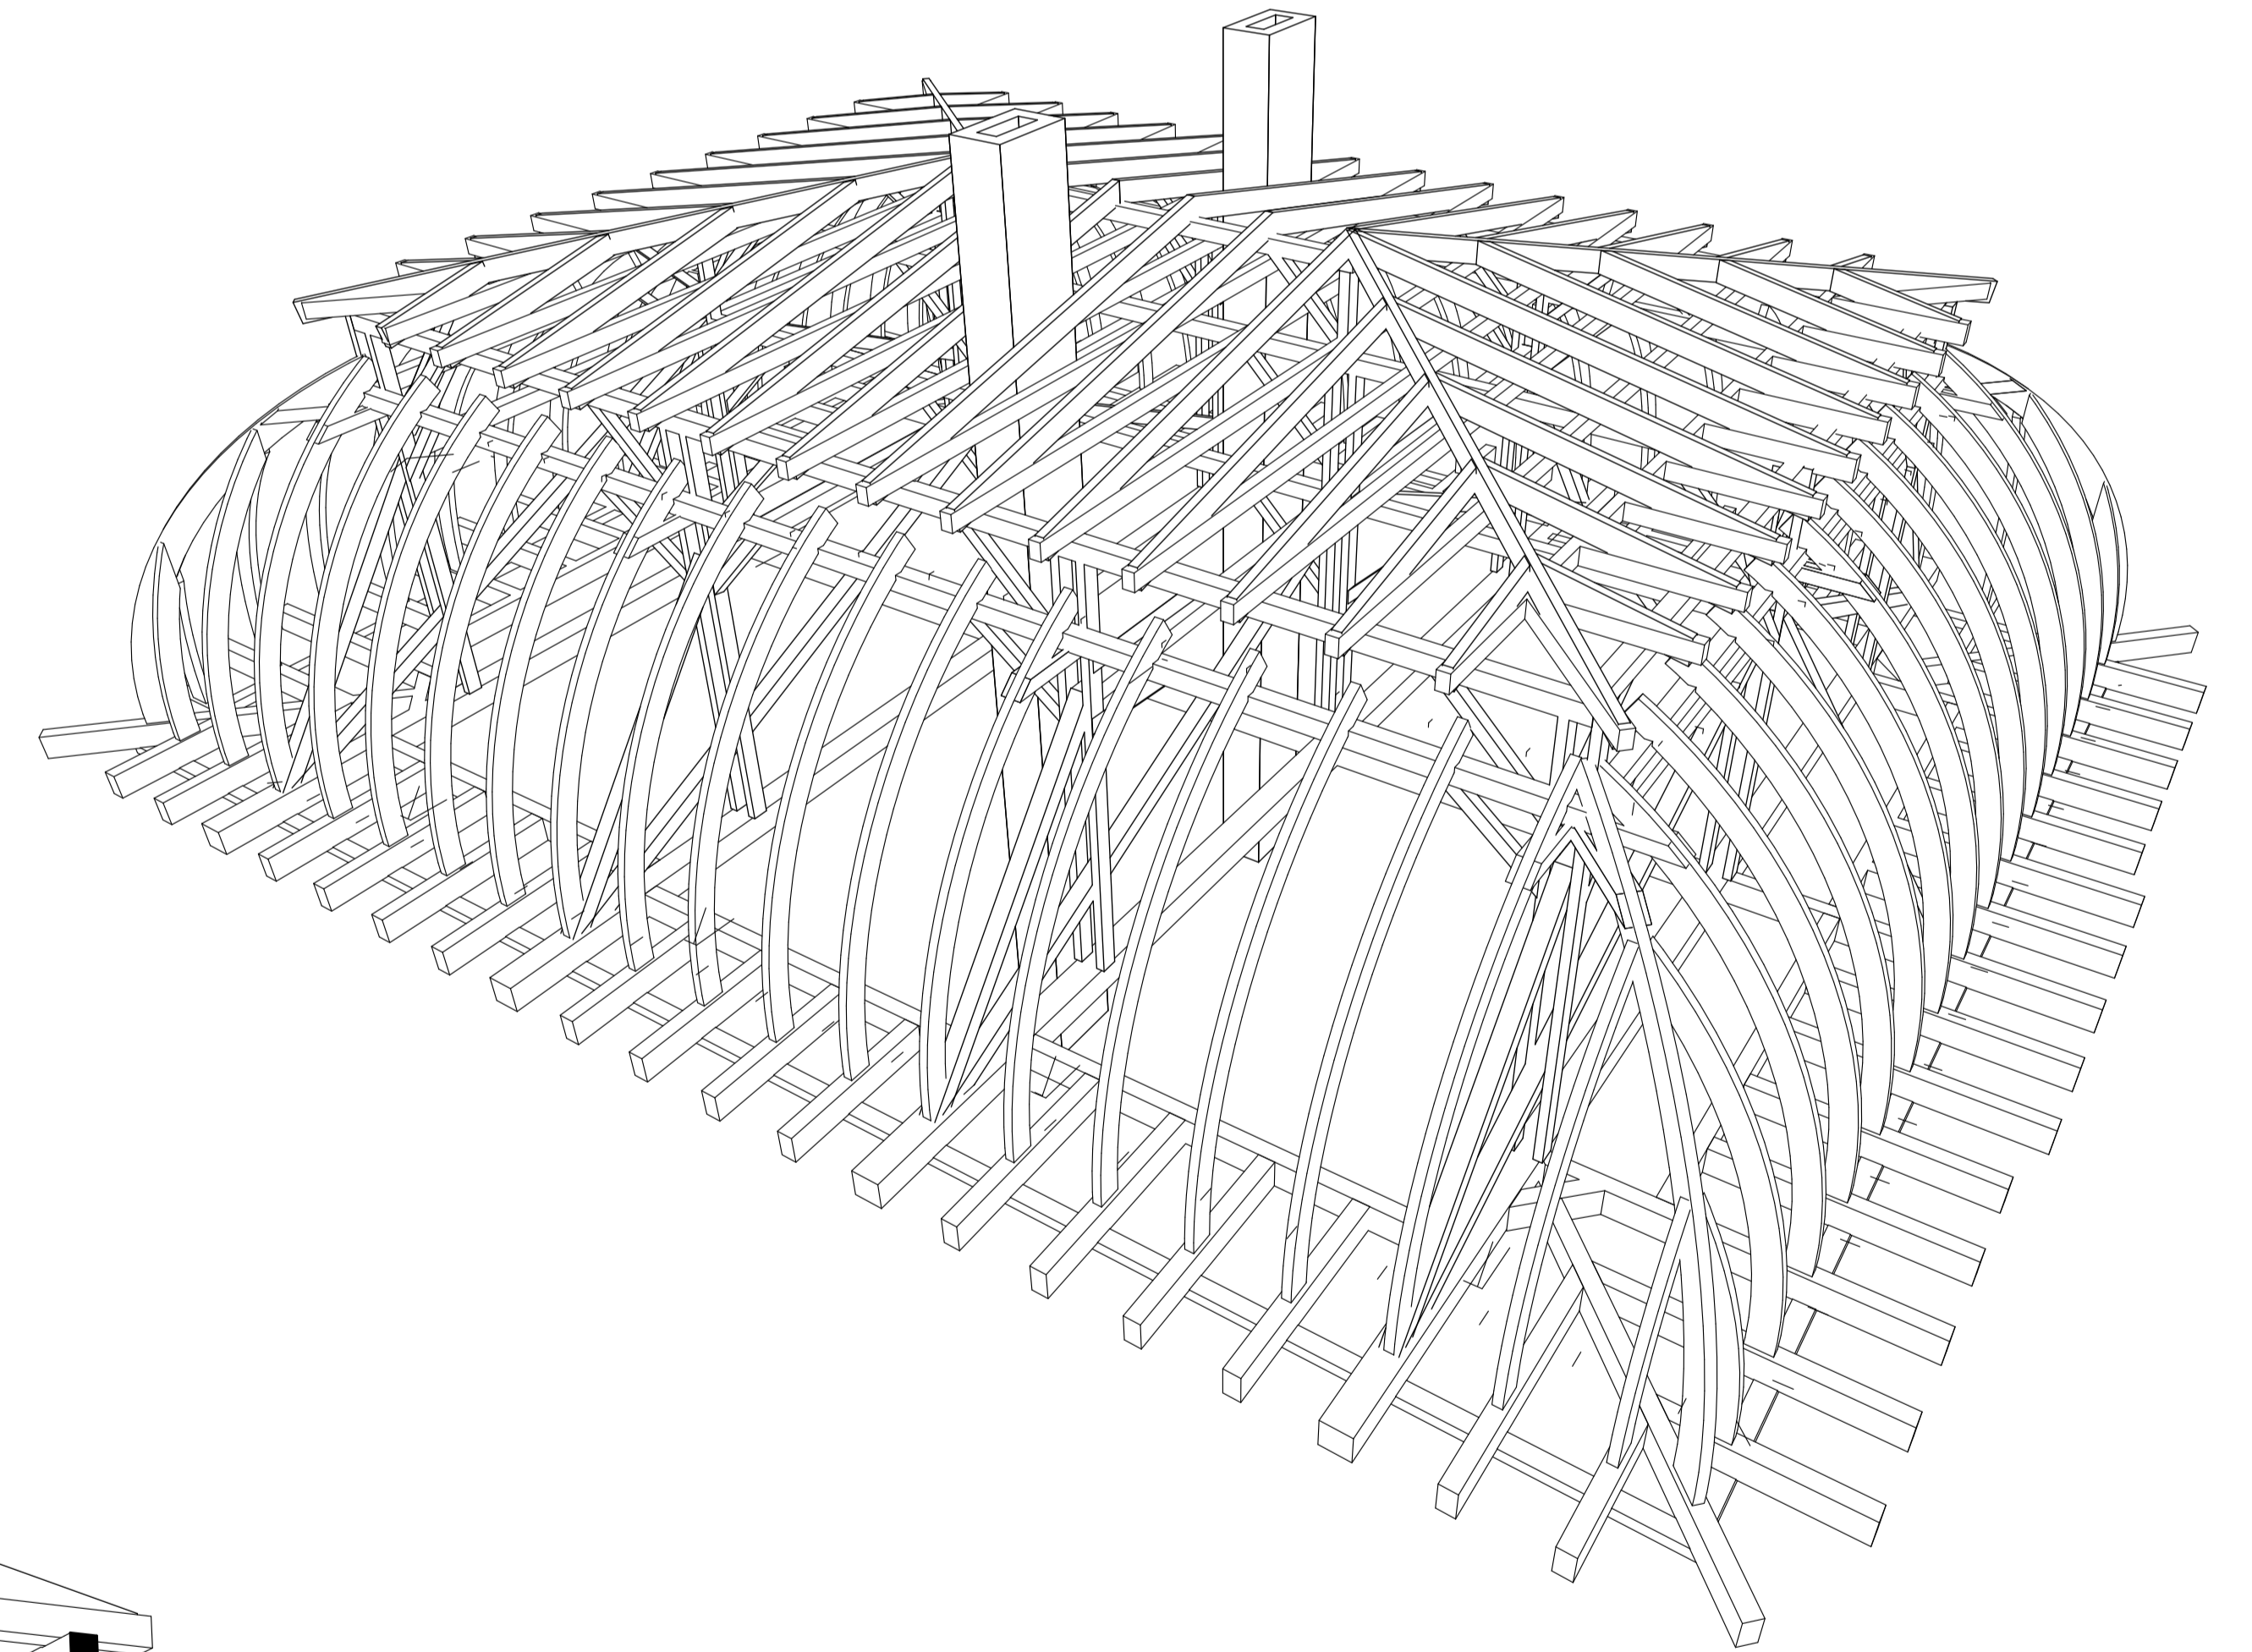

## METSZET

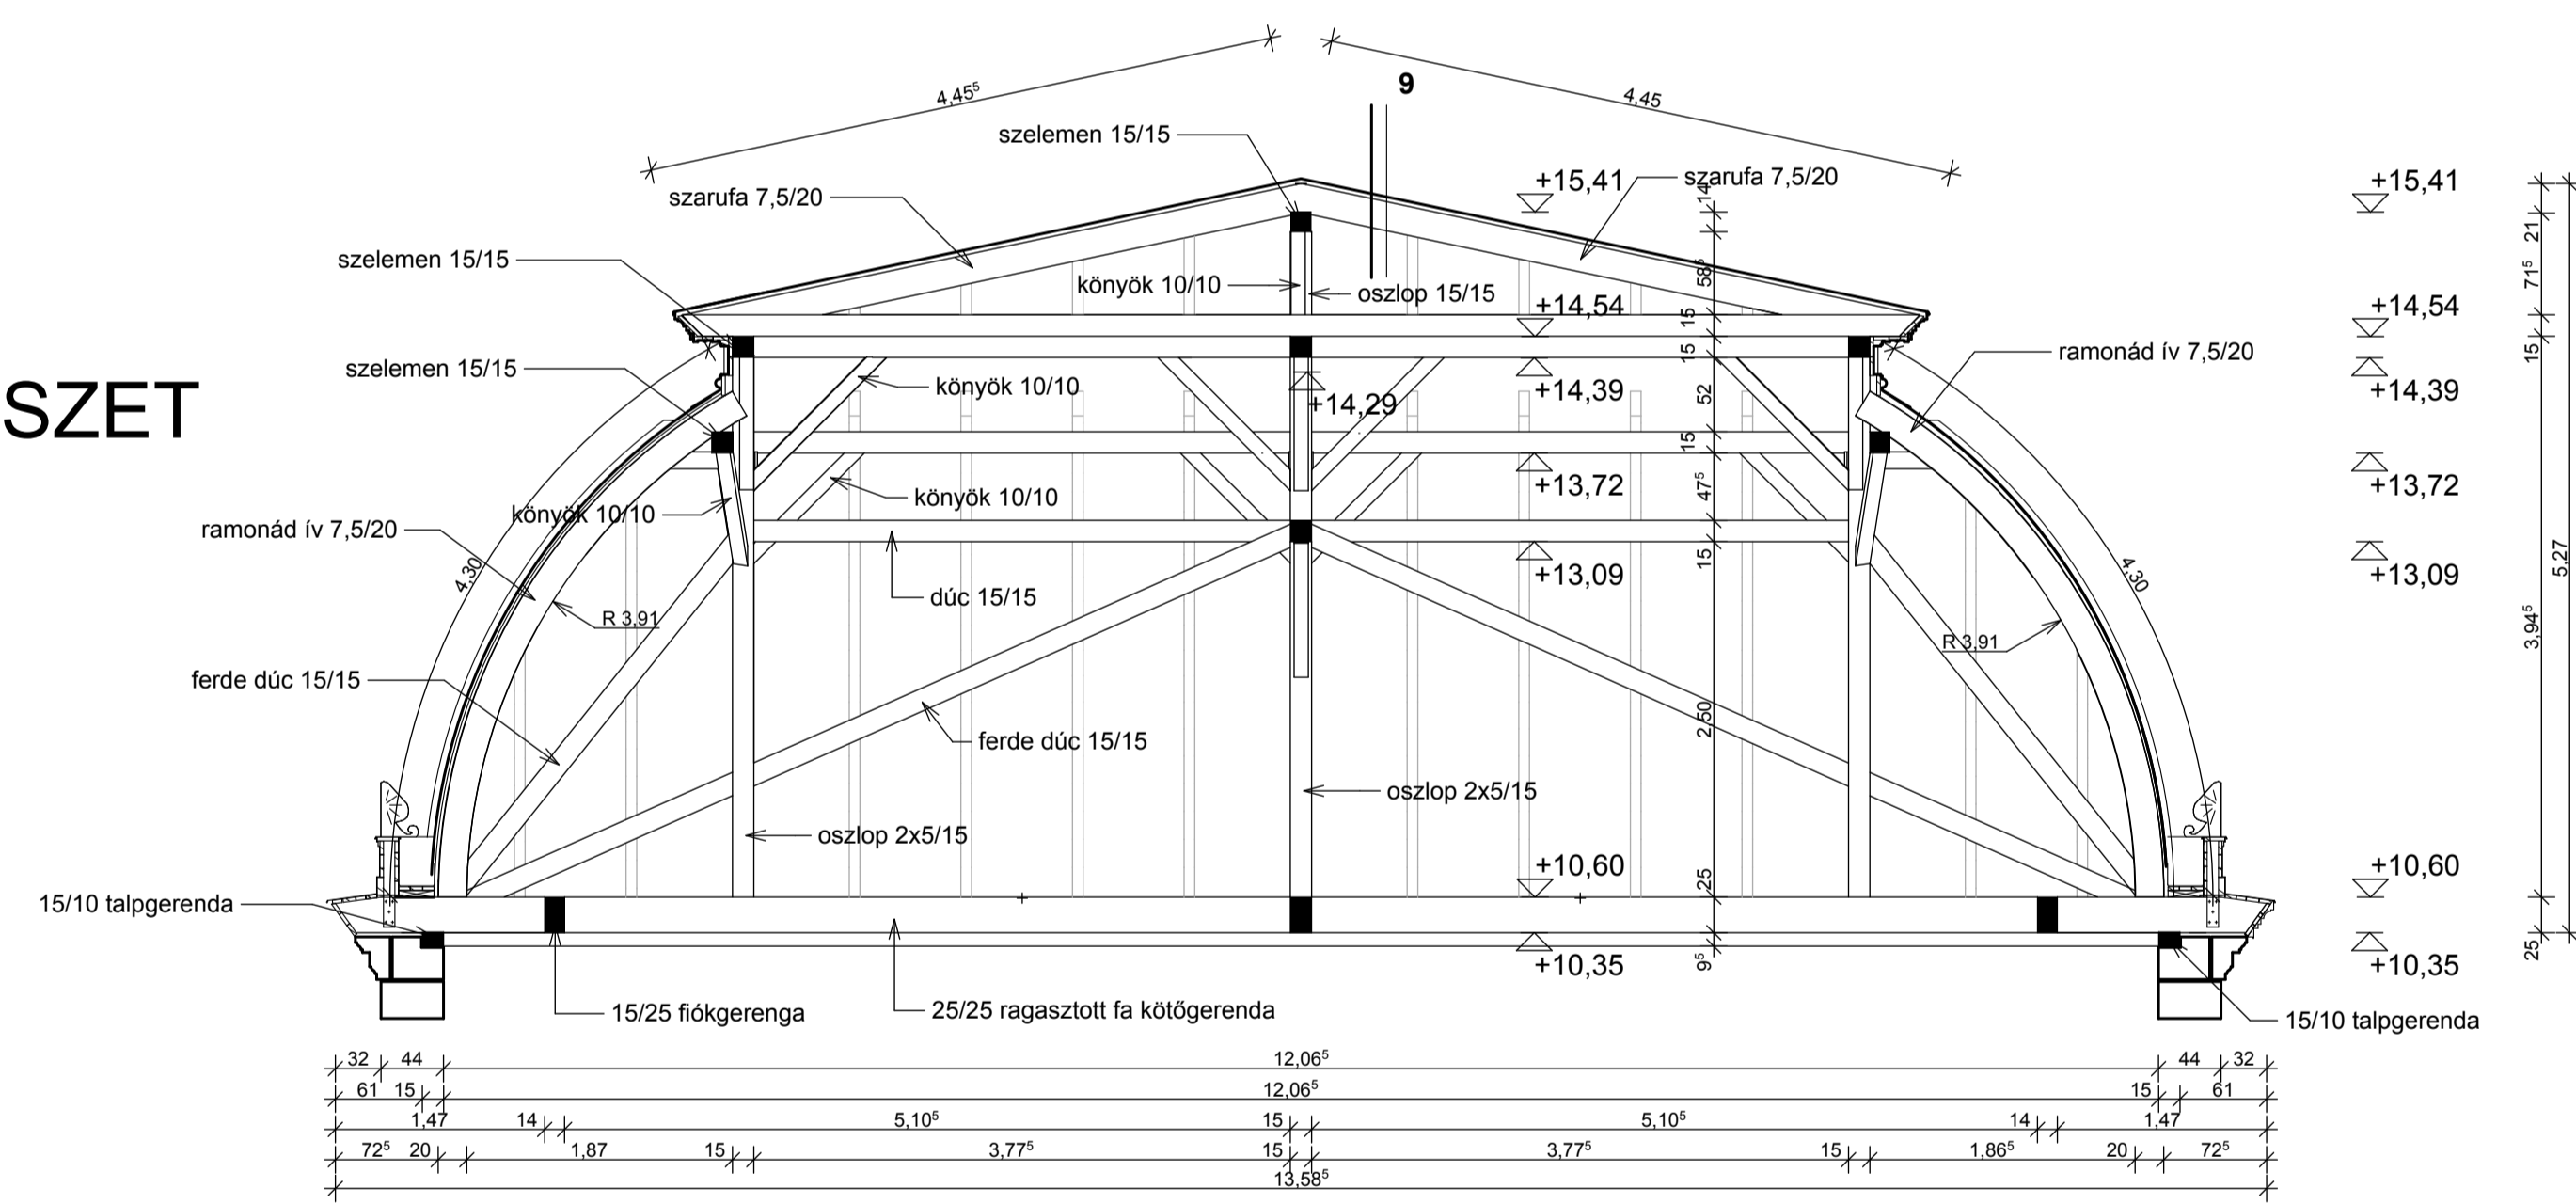

## SZERKEZETI LÁTVÁNYTERV


### MEGJEGYZÉS:

- Teljes párkányzat és meglévő tetőszerkezet, valamint biümenszindely fedés elbontásra kerül
- Minden meglévő kémény és szellőző padlástüdémény elbontásra és ledugózáásra kerül
- Minden kémény és szellőző a padlástüdéméni 40 cm magas tisztítóajtóval készül.
- Acél szerkezetek 30 perces tűzállóságú Multi Protect bevonatot kapnak
- Beépítésre kerülő fa szerkezeti elemeket beépítés előtt szartással a láng, rovar, gomba elleni védelemmel kell ellátni! Áztatásnál a munkavédelmi szabványokat szigorúan be kell tartani.
- Beépítendő faanyag I. oszt. minőségű fényő
- Kémények és szellőzők tetőfeladás alatt valóba, tető fölé nyúló része eredeti kőnker faagyáló kéményszálló, homokkattal megegyező felületkezeléssel, kéménytér szerinti kialakítással és fedéssel készülnek
- Tetőháló: 0,75 mm vastag kettős állókörös titánzink (PI VM ZINK) fémlemez készül
- AIR ZINK kiszellőztető alátételmezzel, 2,4 cm vastag teljes felületű dekkázatra.
- 2 db, 55/65 cm méretű tetőkővető beépítése szükséges.
- Tetőigénccel titánzink (PI VM ZINK) típus szerinti kiszellőztető kiépítése szükséges.
- Fűgőgeresz és lefolyócsatorna, illetve valamennyi diszágodos munka anyaga 0,75 mm vastag állókörös titánzink (PI VM ZINK) fémlemez.
- Atalkák bádogos munka anyaga 0,8 mm vastag titánzink (PI VM ZINK) fémlemez 13 rétegrénd szerinti.

**HOMLOKZATI ÉS BELSŐ SZÍNEZÉS MEGKEZDÉSE ELŐTT MŰEMLEKI EGYEZTETÉS ÉS JÓVÁHAGYÁS SZÜKSÉGES!**  
**HOMLOKZATI RESTAURÁLÁS MEGKEZDÉSE ELŐTT ÚJ SZARKVÉLEMÉNYEK KÉSZÍTÉSE SZÜKSÉGES!**

**MÉRTEK HELYSZÍNIEN ELLENÖRIZENDŐK!**

## PERSPEKTÍVIKUS METSZET

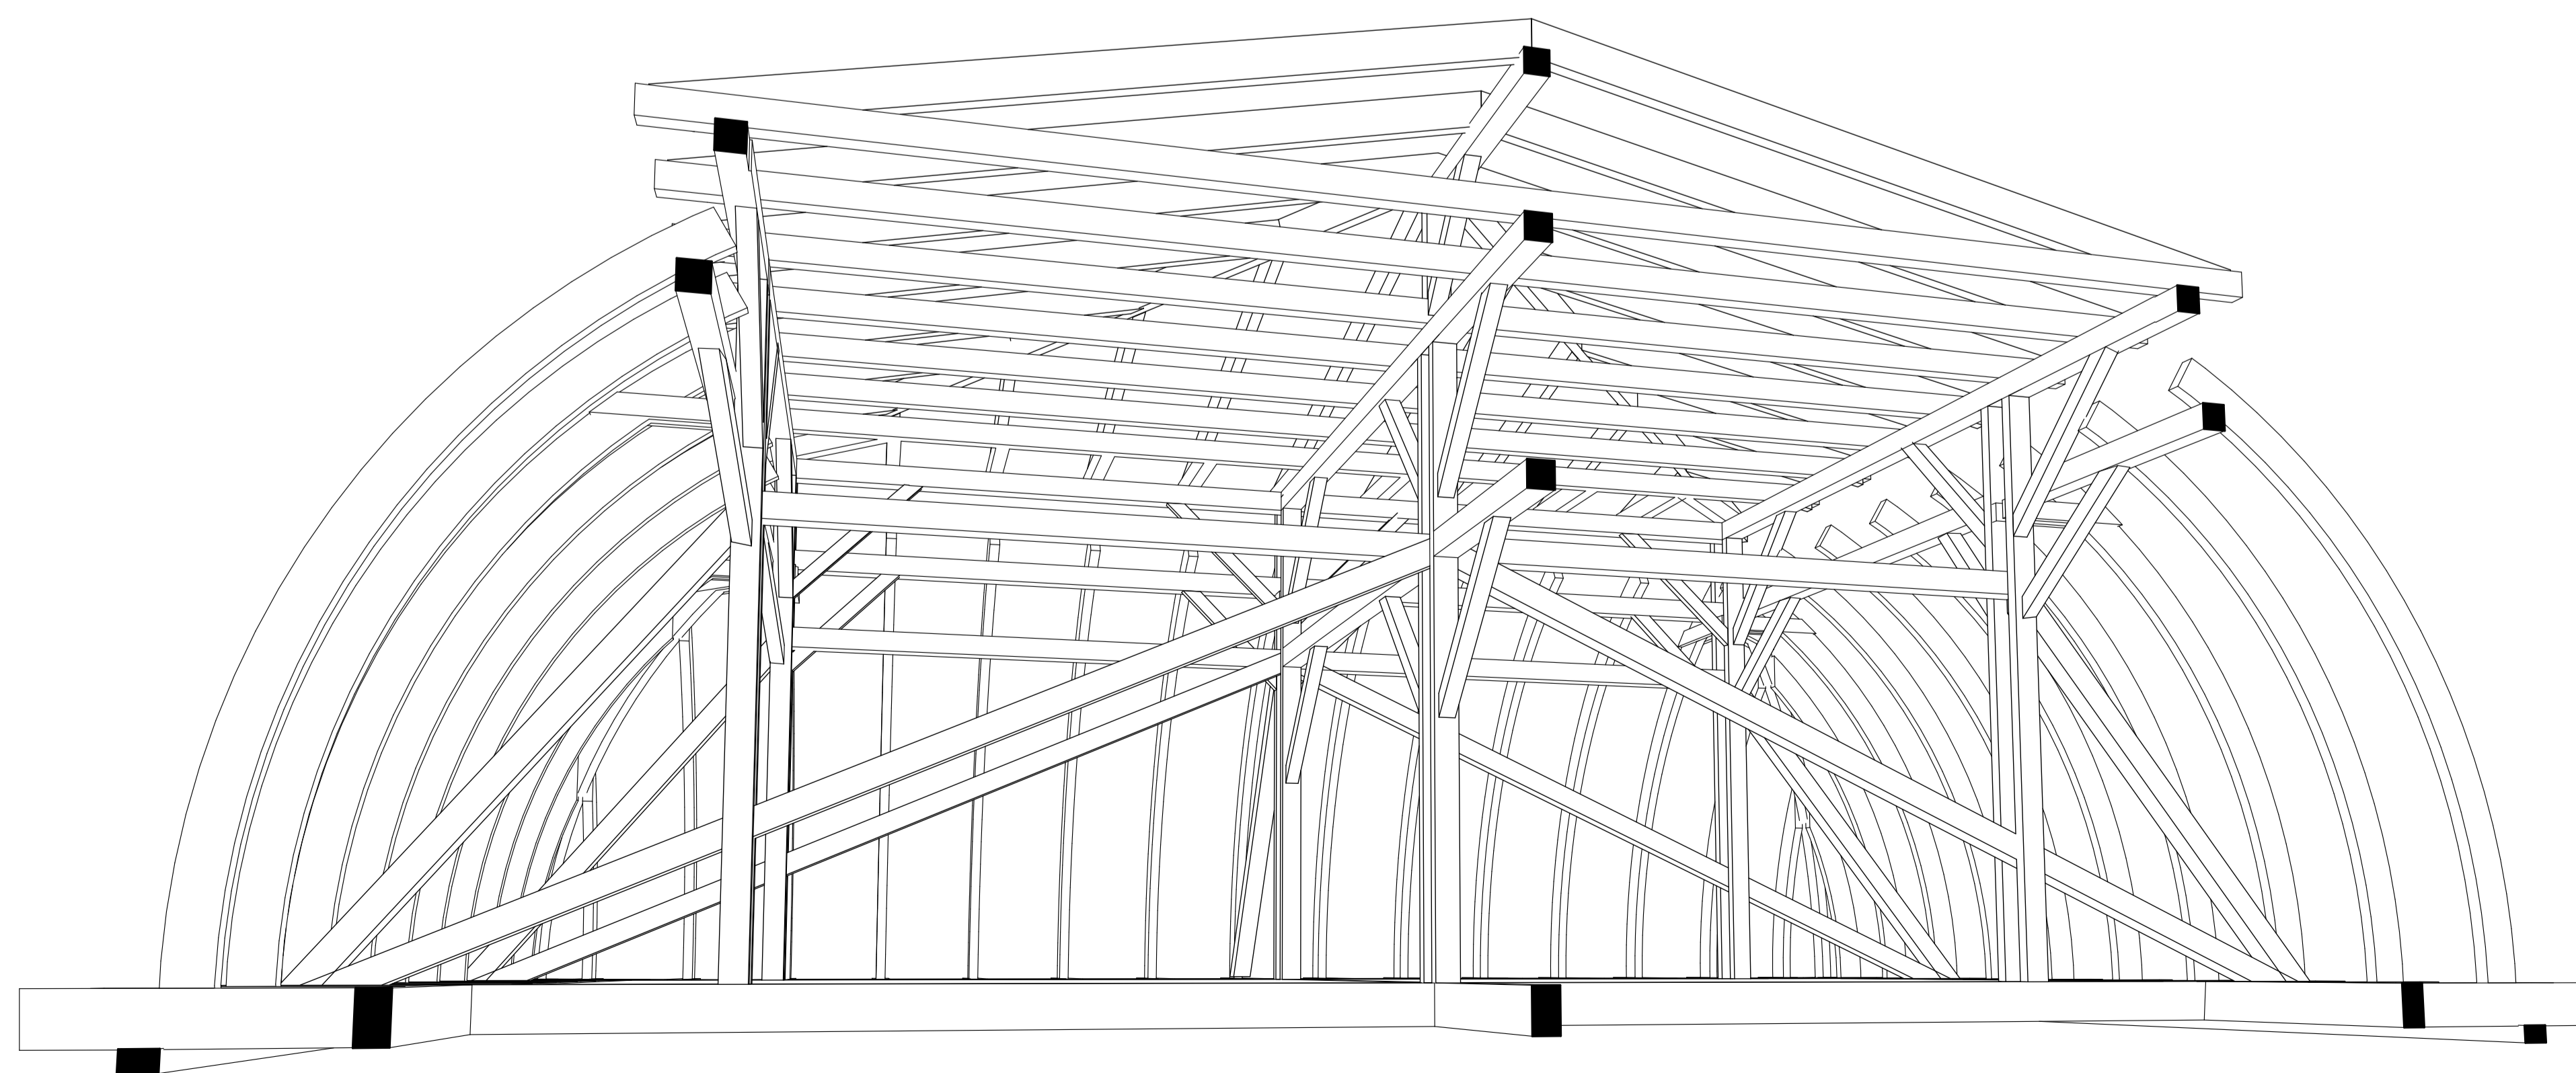

HAJÓS ÉPÍTÉSZIRODA KFT.			
ERTELEZÉS TARTOMÁNYA: Rajzi Tervezés F-1-06-0030/13 okt. építészterv		Helyi Hivatal F-1-06-0030/13	
Építész: HAJÓS ÉPÍTÉSZIRODA KFT. H-1002, Földvár utca 14. 8200 VESZPRÉM, Magyarország		Előírtételek: Építész: HAJÓS ÉPÍTÉSZIRODA KFT. H-1002, Földvár utca 14. 8200 VESZPRÉM, Magyarország	
Ezen tervdokumentáció a HAJÓS ÉPÍTÉSZIRODA KFT. és a tervező szellemi tulajdona. Az 1999. évi LXVIII. 1. §-ának értelmében szerzői jogvédelem alatt áll. Teljes egészében vagy részben más jogszabályban meghatározott közérdekű közlésnek a tervező hozzájárulása nélkül tilos. A jogosulatlan felhasználás kártérítési felelősséget eredményez.			
MUNKÁMÉGELŐZÉS: HAJÓS ÉPÍTÉSZIRODA KFT.		Munka helye: Óbuda, Állomás utca Munka megnevezése: HAJÓS ÉPÍTÉSZIRODA KFT. RALÉ MEGELŐZÉS: HAJÓS ÉPÍTÉSZIRODA KFT.	
ÉPÍTETT: ÓBUDA, ÁLLOMÁS UTCA		Építés kezdési időpontja: 2010. február	
MUNKÁMÉGELŐZÉS: HAJÓS ÉPÍTÉSZIRODA KFT.		Munka helye: Óbuda, Állomás utca Munka megnevezése: HAJÓS ÉPÍTÉSZIRODA KFT.	
RALÉ MEGELŐZÉS: HAJÓS ÉPÍTÉSZIRODA KFT.		Építés kezdési időpontja: 2010. február	