


Szeged, Roosevelt tér 10-11., Tel.: 42/550-735 E-mail: terestorma@gmail.com

TORNyai JÁNOS MÚZEUM REKONSTRUKCIÓJA ÉS BŐVÍTÉSE II. ÜTEM: MÚZEUMI RAKTÁR - ÉPÍTÉSI ENGEDÉLYEZÉSI TERV

EMELETI ALAPRAJZ M=1:100

MÉGBÍZÓ: HÓDMEZŐVÁSÁRHELY M.J.V. ÖNKORMÁNYZATA
FT.: VESMÁS PÉTER É/1 06-0150/13
MT.: V. Zákányi Ildikó, Fontos Rómeó 2009.05.hó

ÉP-4

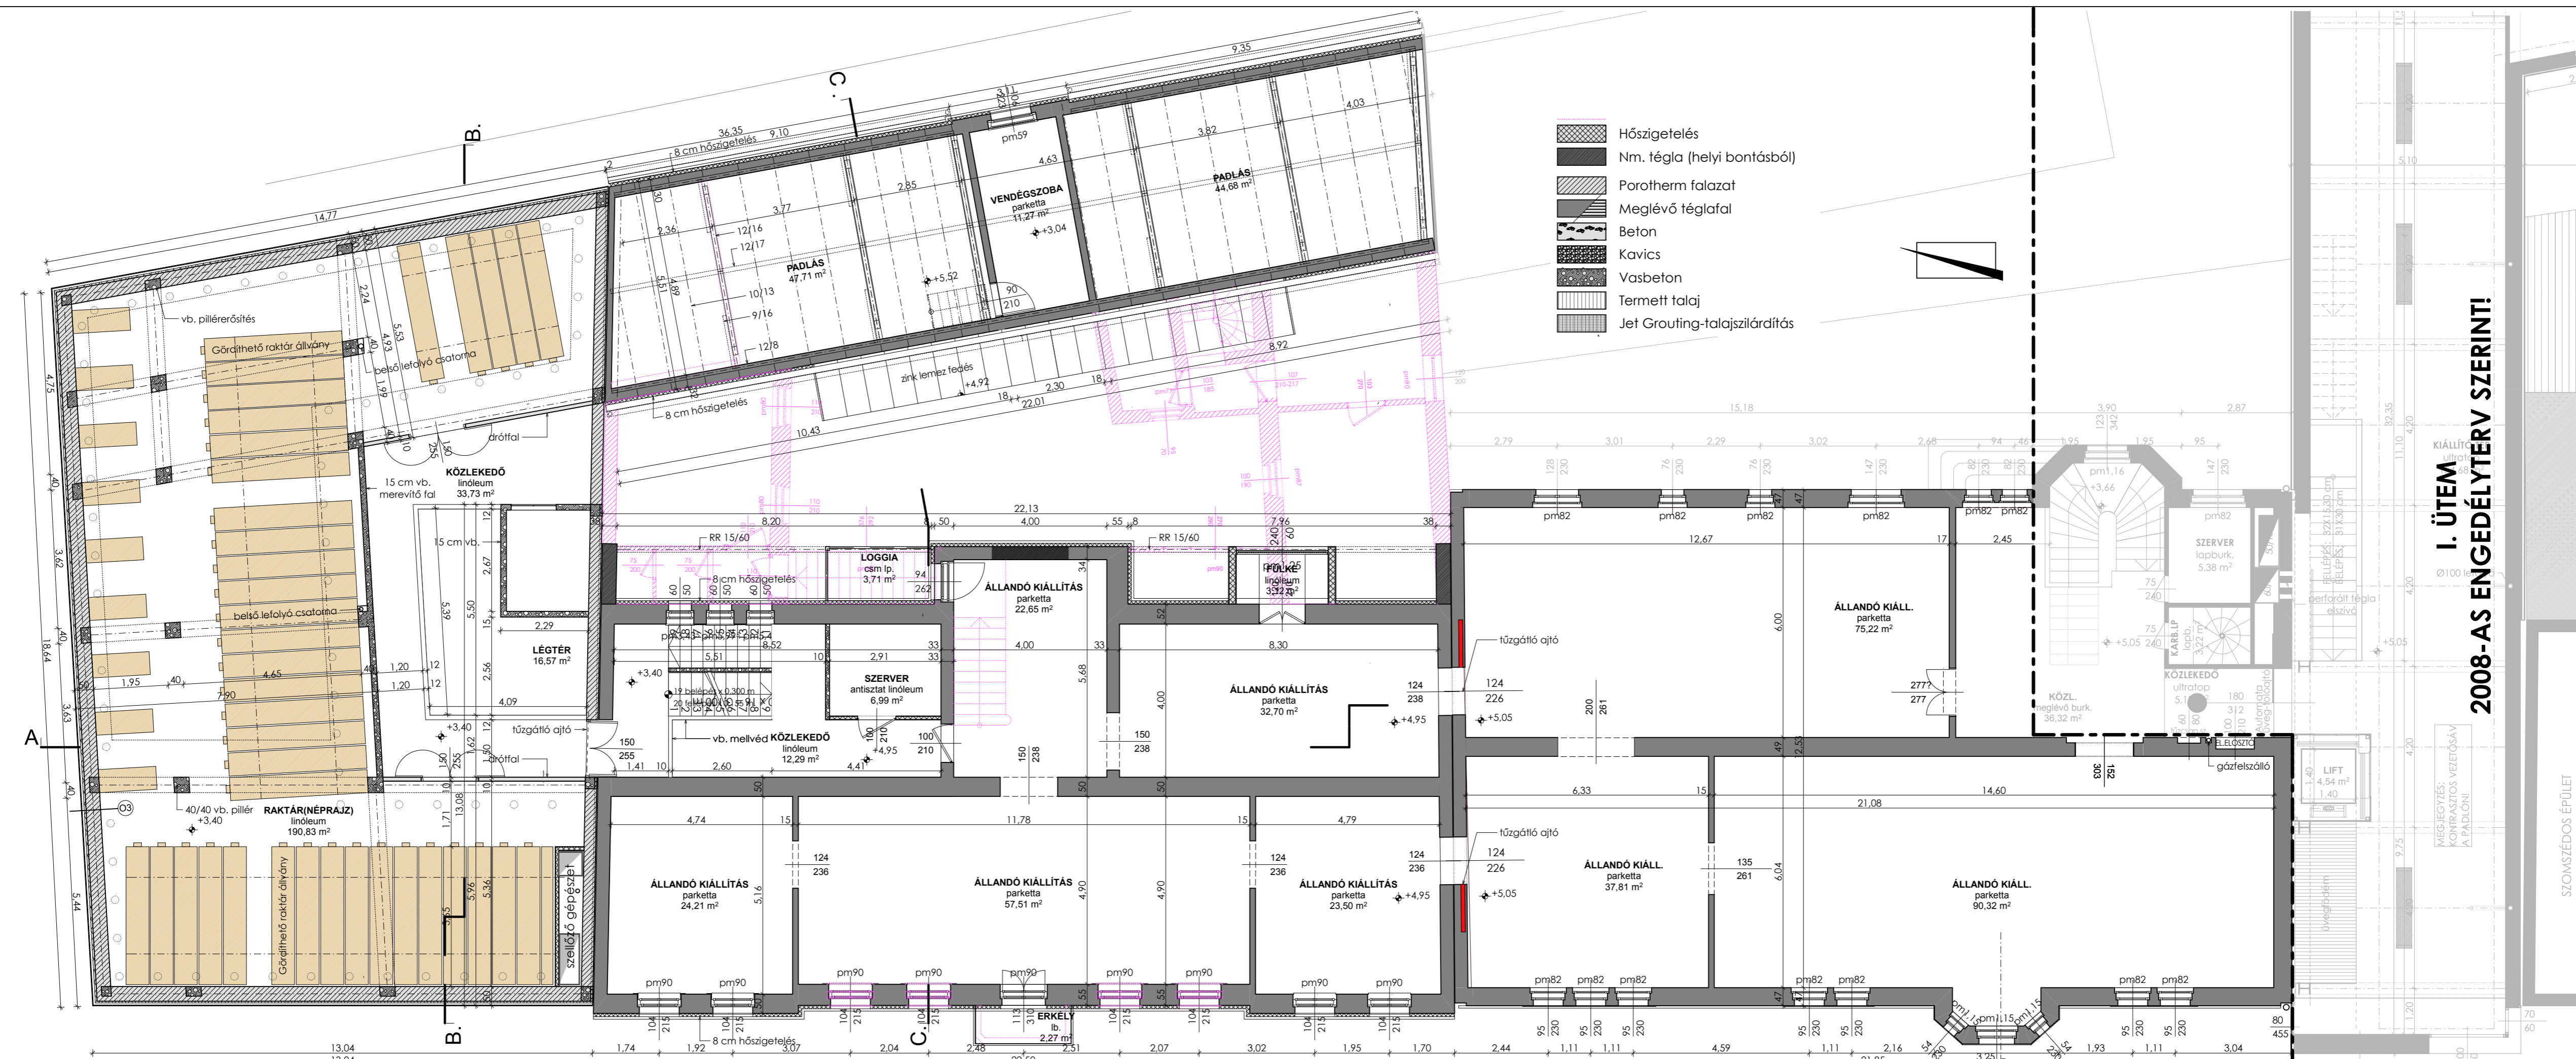

**I. ÜTEM
2008-AS ENGEDÉLYTERV SZERINT!**

SZOMSZEDOS ÉPÜLET