


JELMAGYARÁZAT

-  Bontás
-  Hőszigetelés
-  Nm. téglá (helyi bontásból)
-  Porotherm falazat
-  Meglévő téglafal
-  Beton
-  Kavics
-  Vasbeton
-  Termett talaj
-  Jet Grouting-talajszilárdítás

**I. ÜTEM
2008-AS ENGEDÉLYTERV SZERINT!**

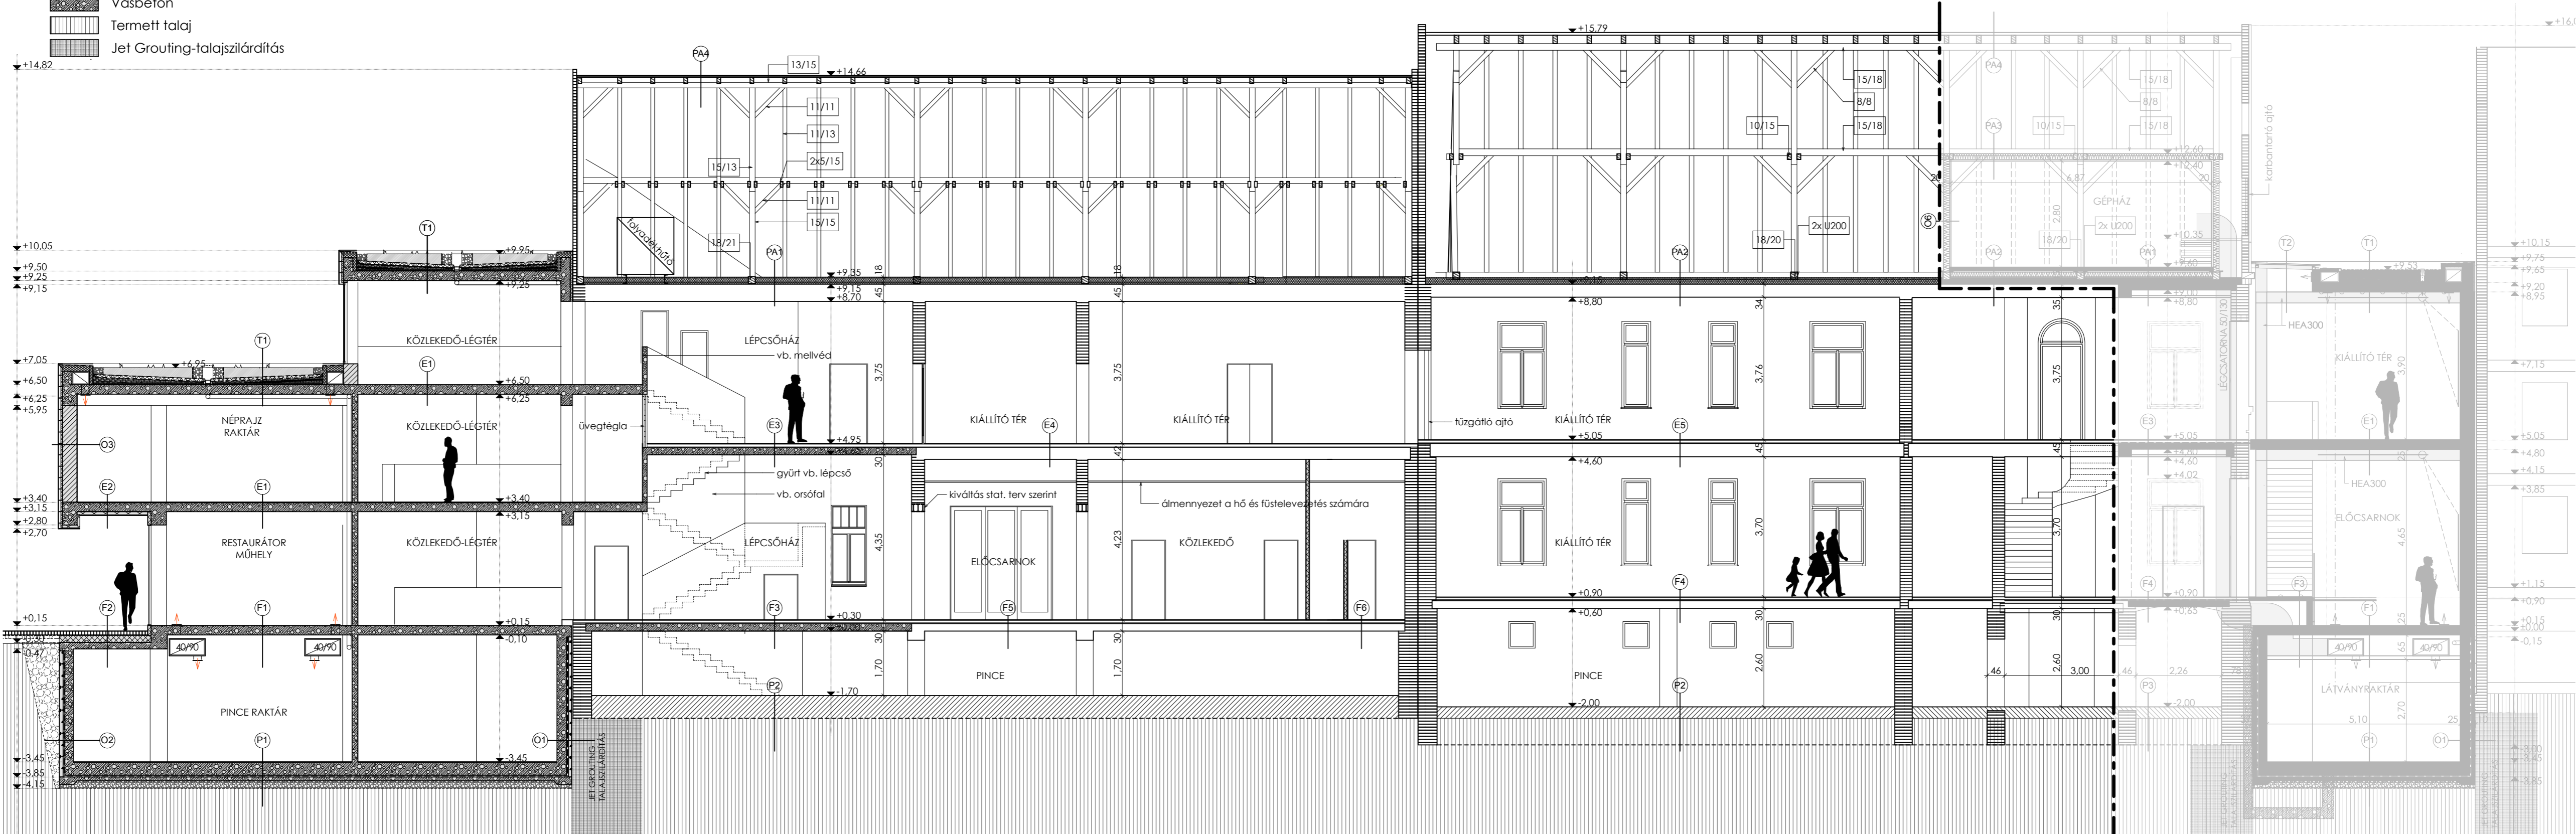

Szeged, Roosevelt tér 10-11., Tel.: 42/550-735 E-mail: terestormo@gmail.com