
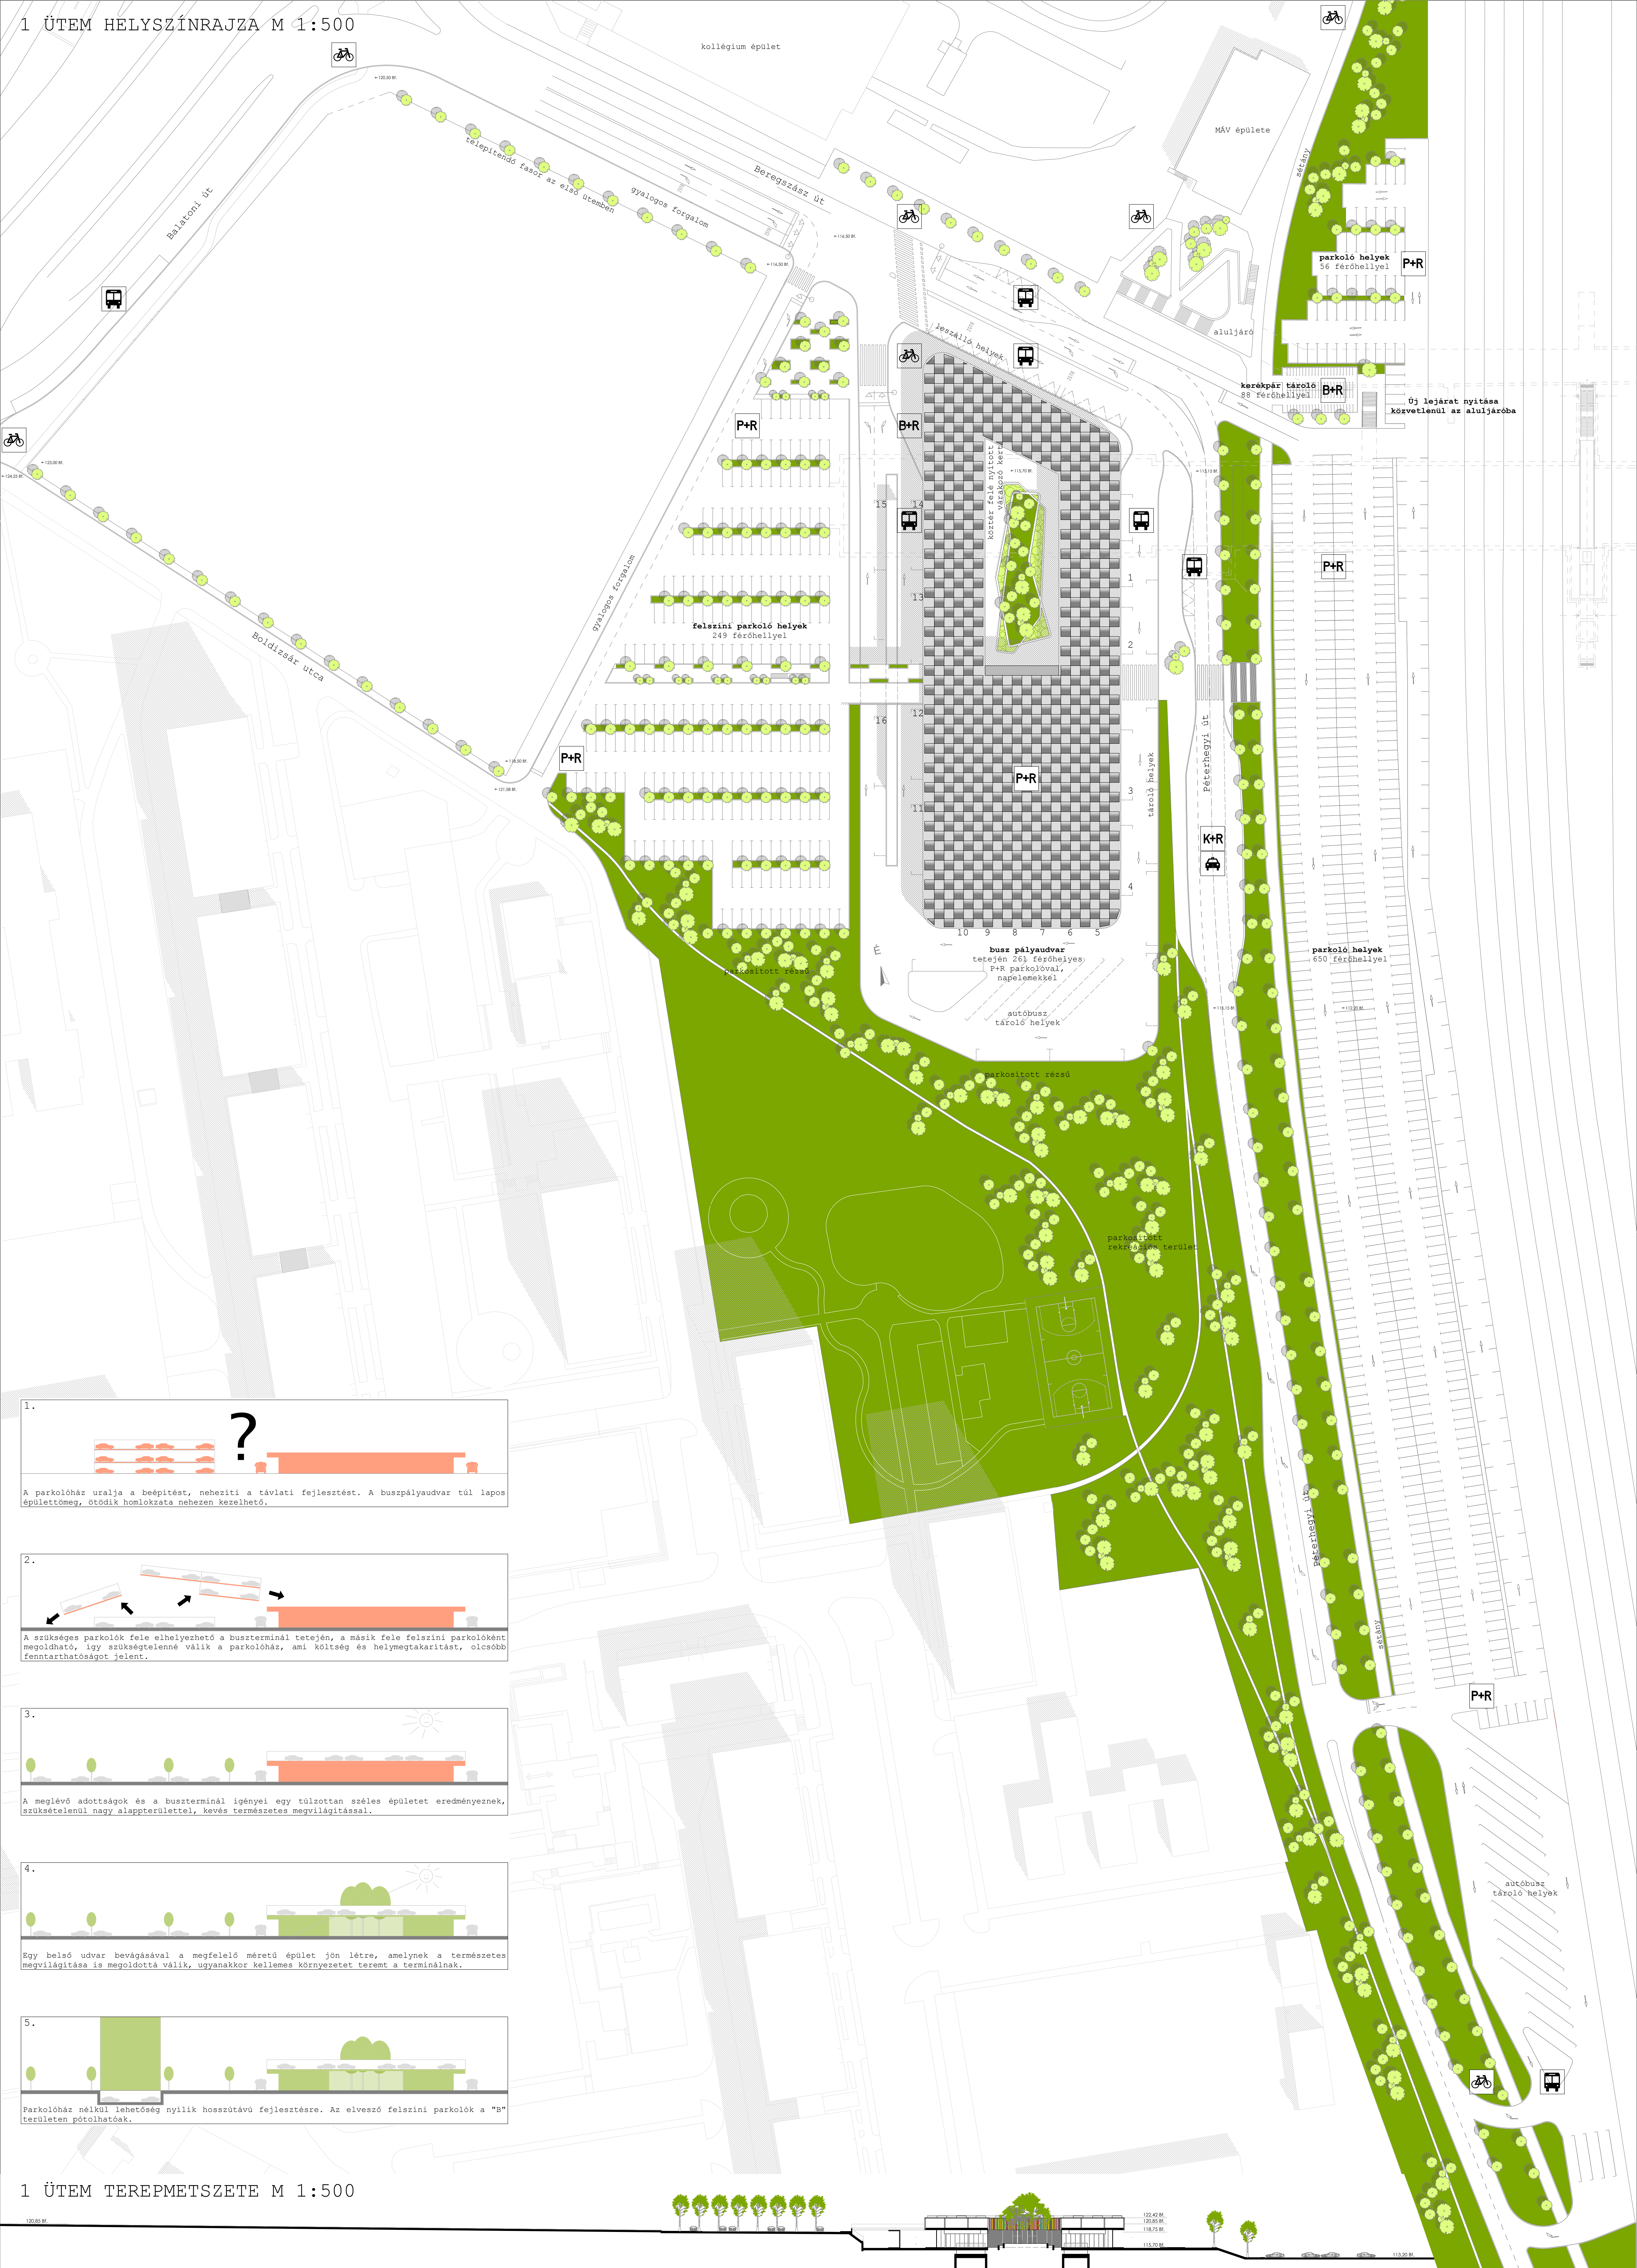
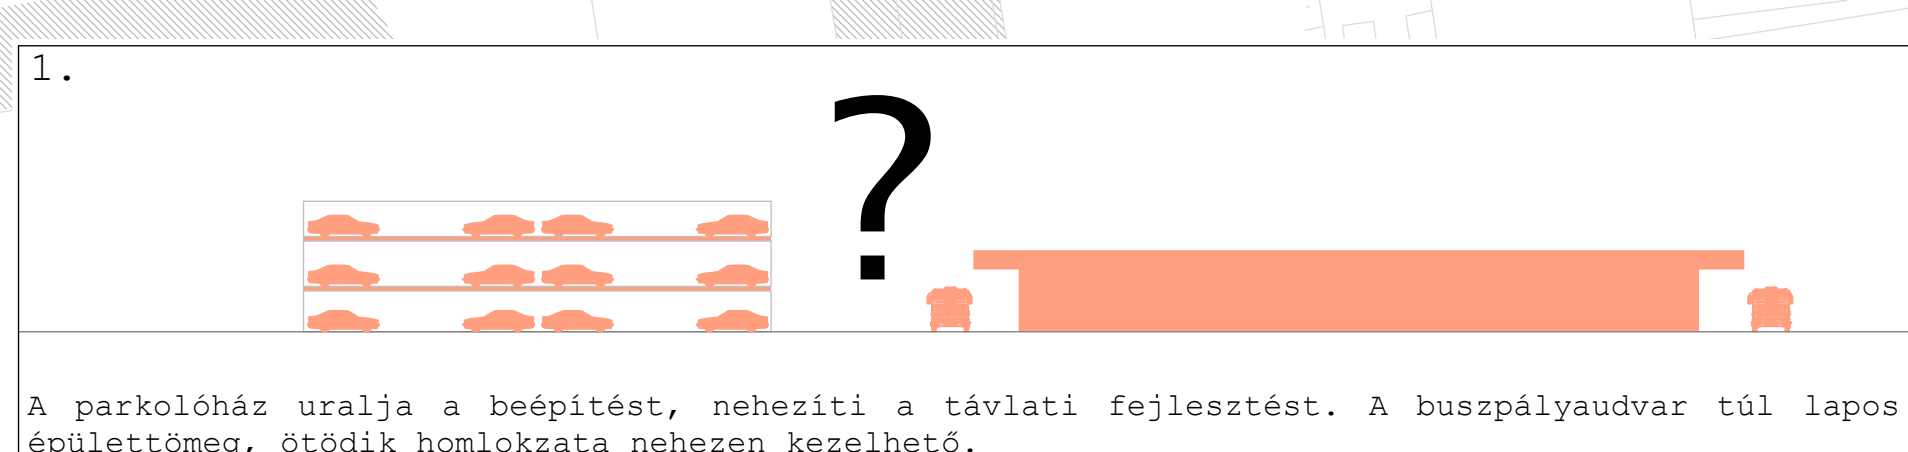
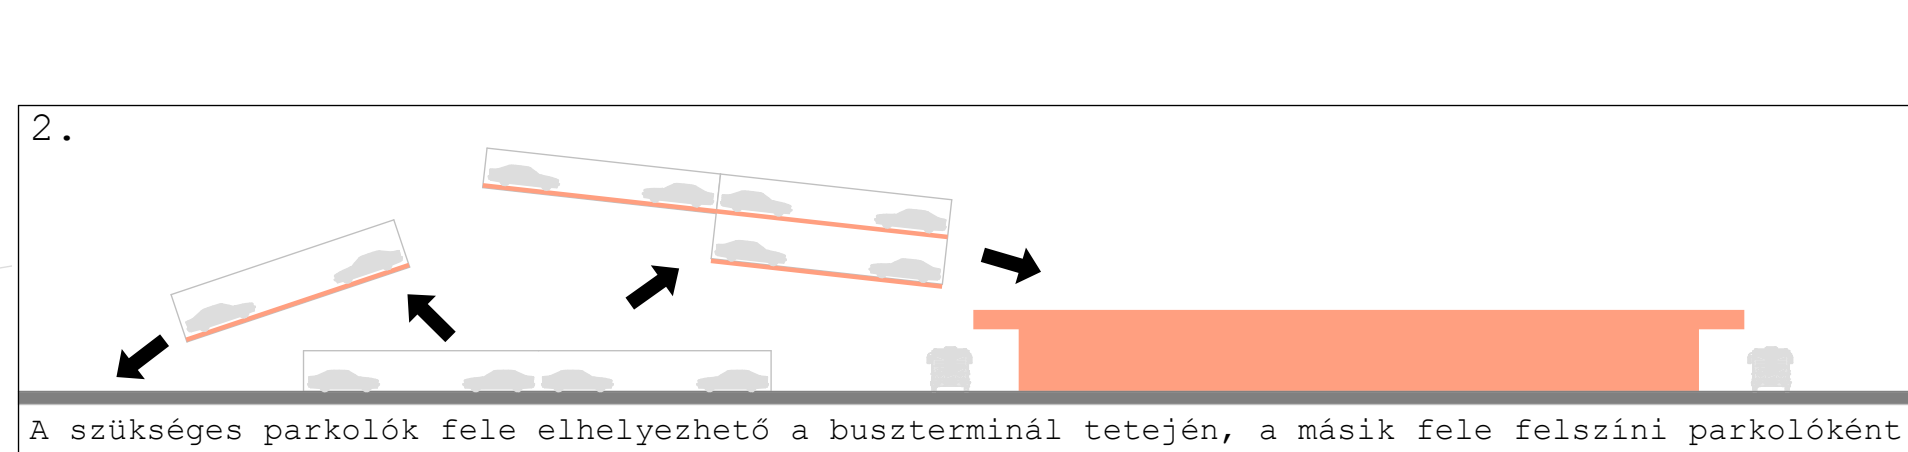



1 ÚTEM HELYSZÍNRAJZA M 1:500

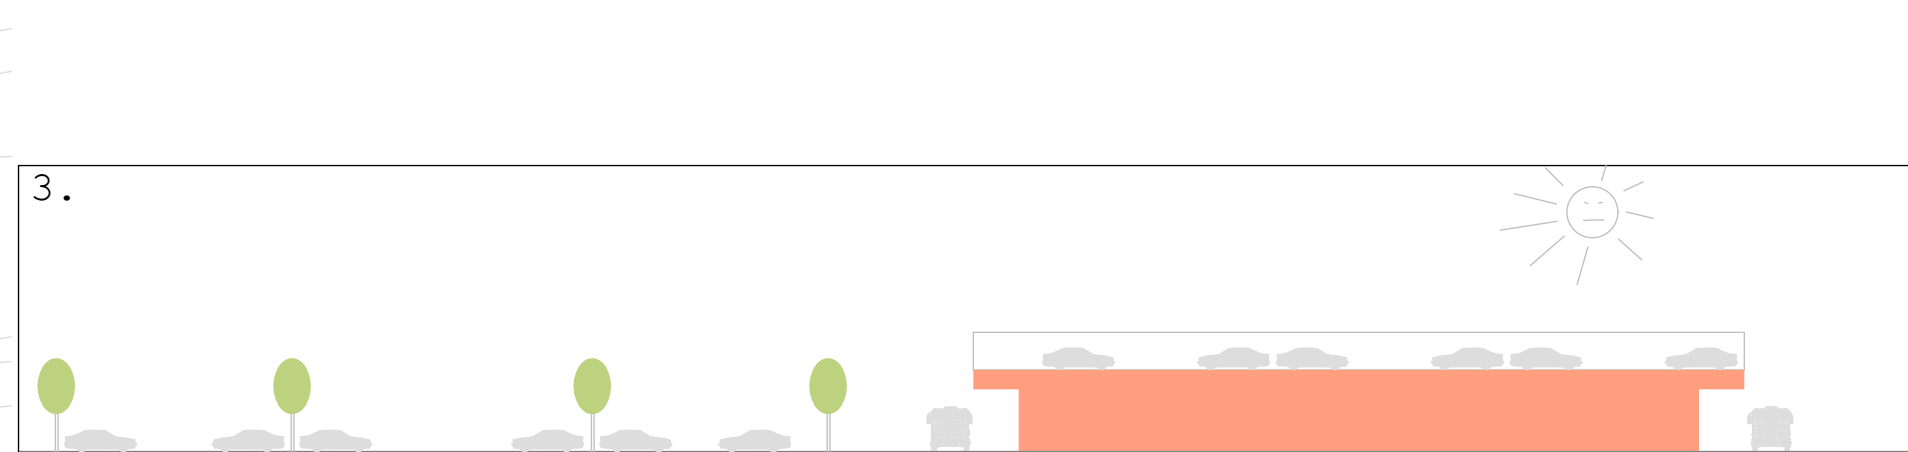


1. 

A parkolóház uralja a beépítést, nehezíti a távlati fejlesztést. A buszpályaudvar túl lapos épülettömeg, otodik homlokzata nehezen kezelhető.
2. 

A szükséges parkolók fele elhelyezhető a buszterminál tetején, a másik fele felszíni parkolóként megoldható, így szükségtelenné válik a parkolóház, ami költség és helymegtakarítást, olcsóbb fenntarthatóságot jelent.
3. 

A meglévő adottságok és a buszterminál igényei egy túlzottan széles épületet eredményeznek, szükségtelenül nagy alapterülettel, kevés természetes megvilágítással.
4. 

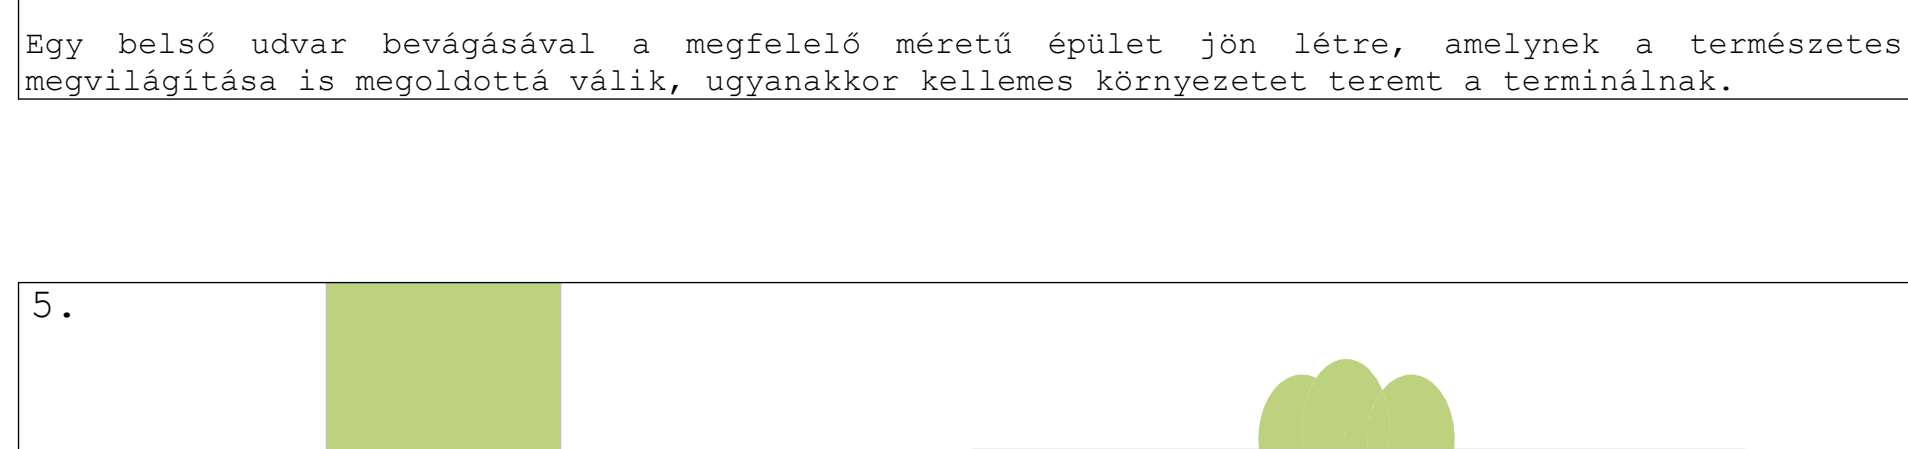Egy belső udvar bevágásával a megfelelő méretű épület jön létre, amelynek a természetes megvilágítása is megoldottá válik, ugyanakkor kellemes környezetet teremt a terminálnak.
5. 

Parkolóház nélkül lehetőség nyílik hosszútávú fejlesztésre. Az elvesztő felszíni parkolók a "B" területen pótolhatók.

1 ÚTEM TEREPMETSZETE M 1:500

